


神居岩公園パークゴルフ場平面図

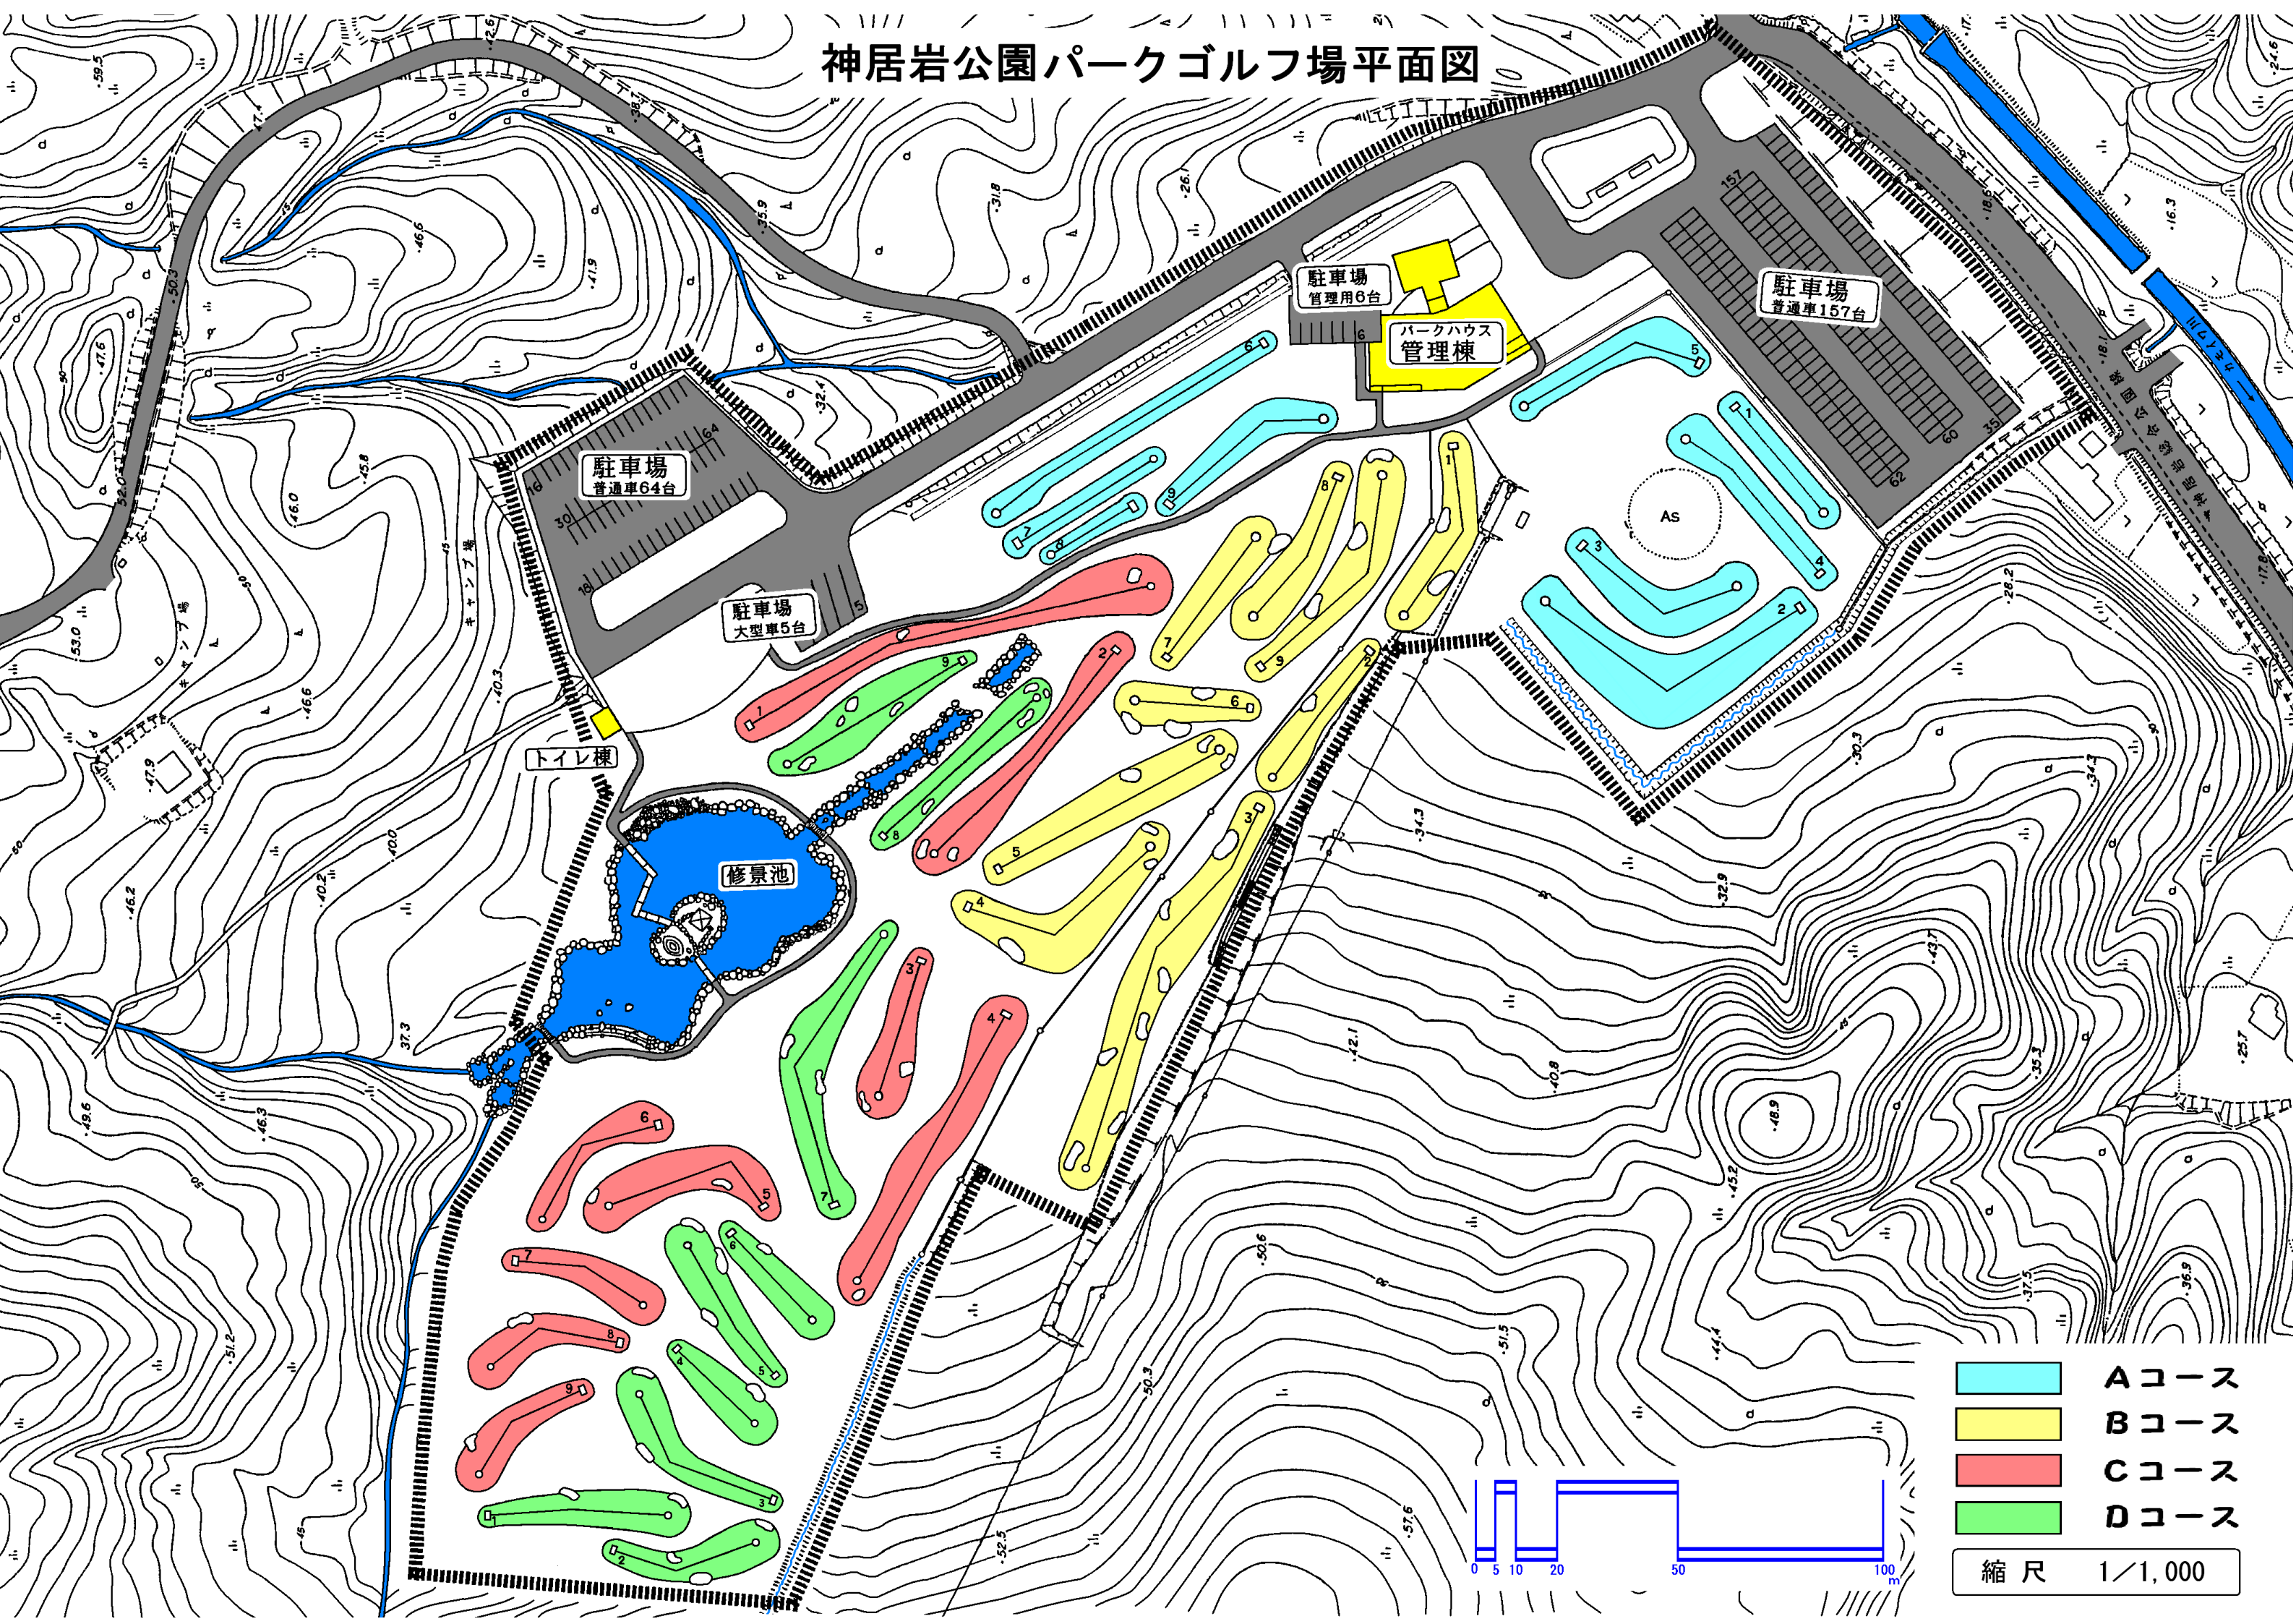

駐車場
管理用6台

パークハウス
管理棟


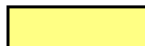


駐車場
普通車157台

駐車場
普通車64台

駐車場
大型車5台

トイレ棟

修景池

	Aコース
	Bコース
	Cコース
	Dコース
縮尺 1/1,000	

