



留萌市公共下水道事業計画 一般平面図（污水）

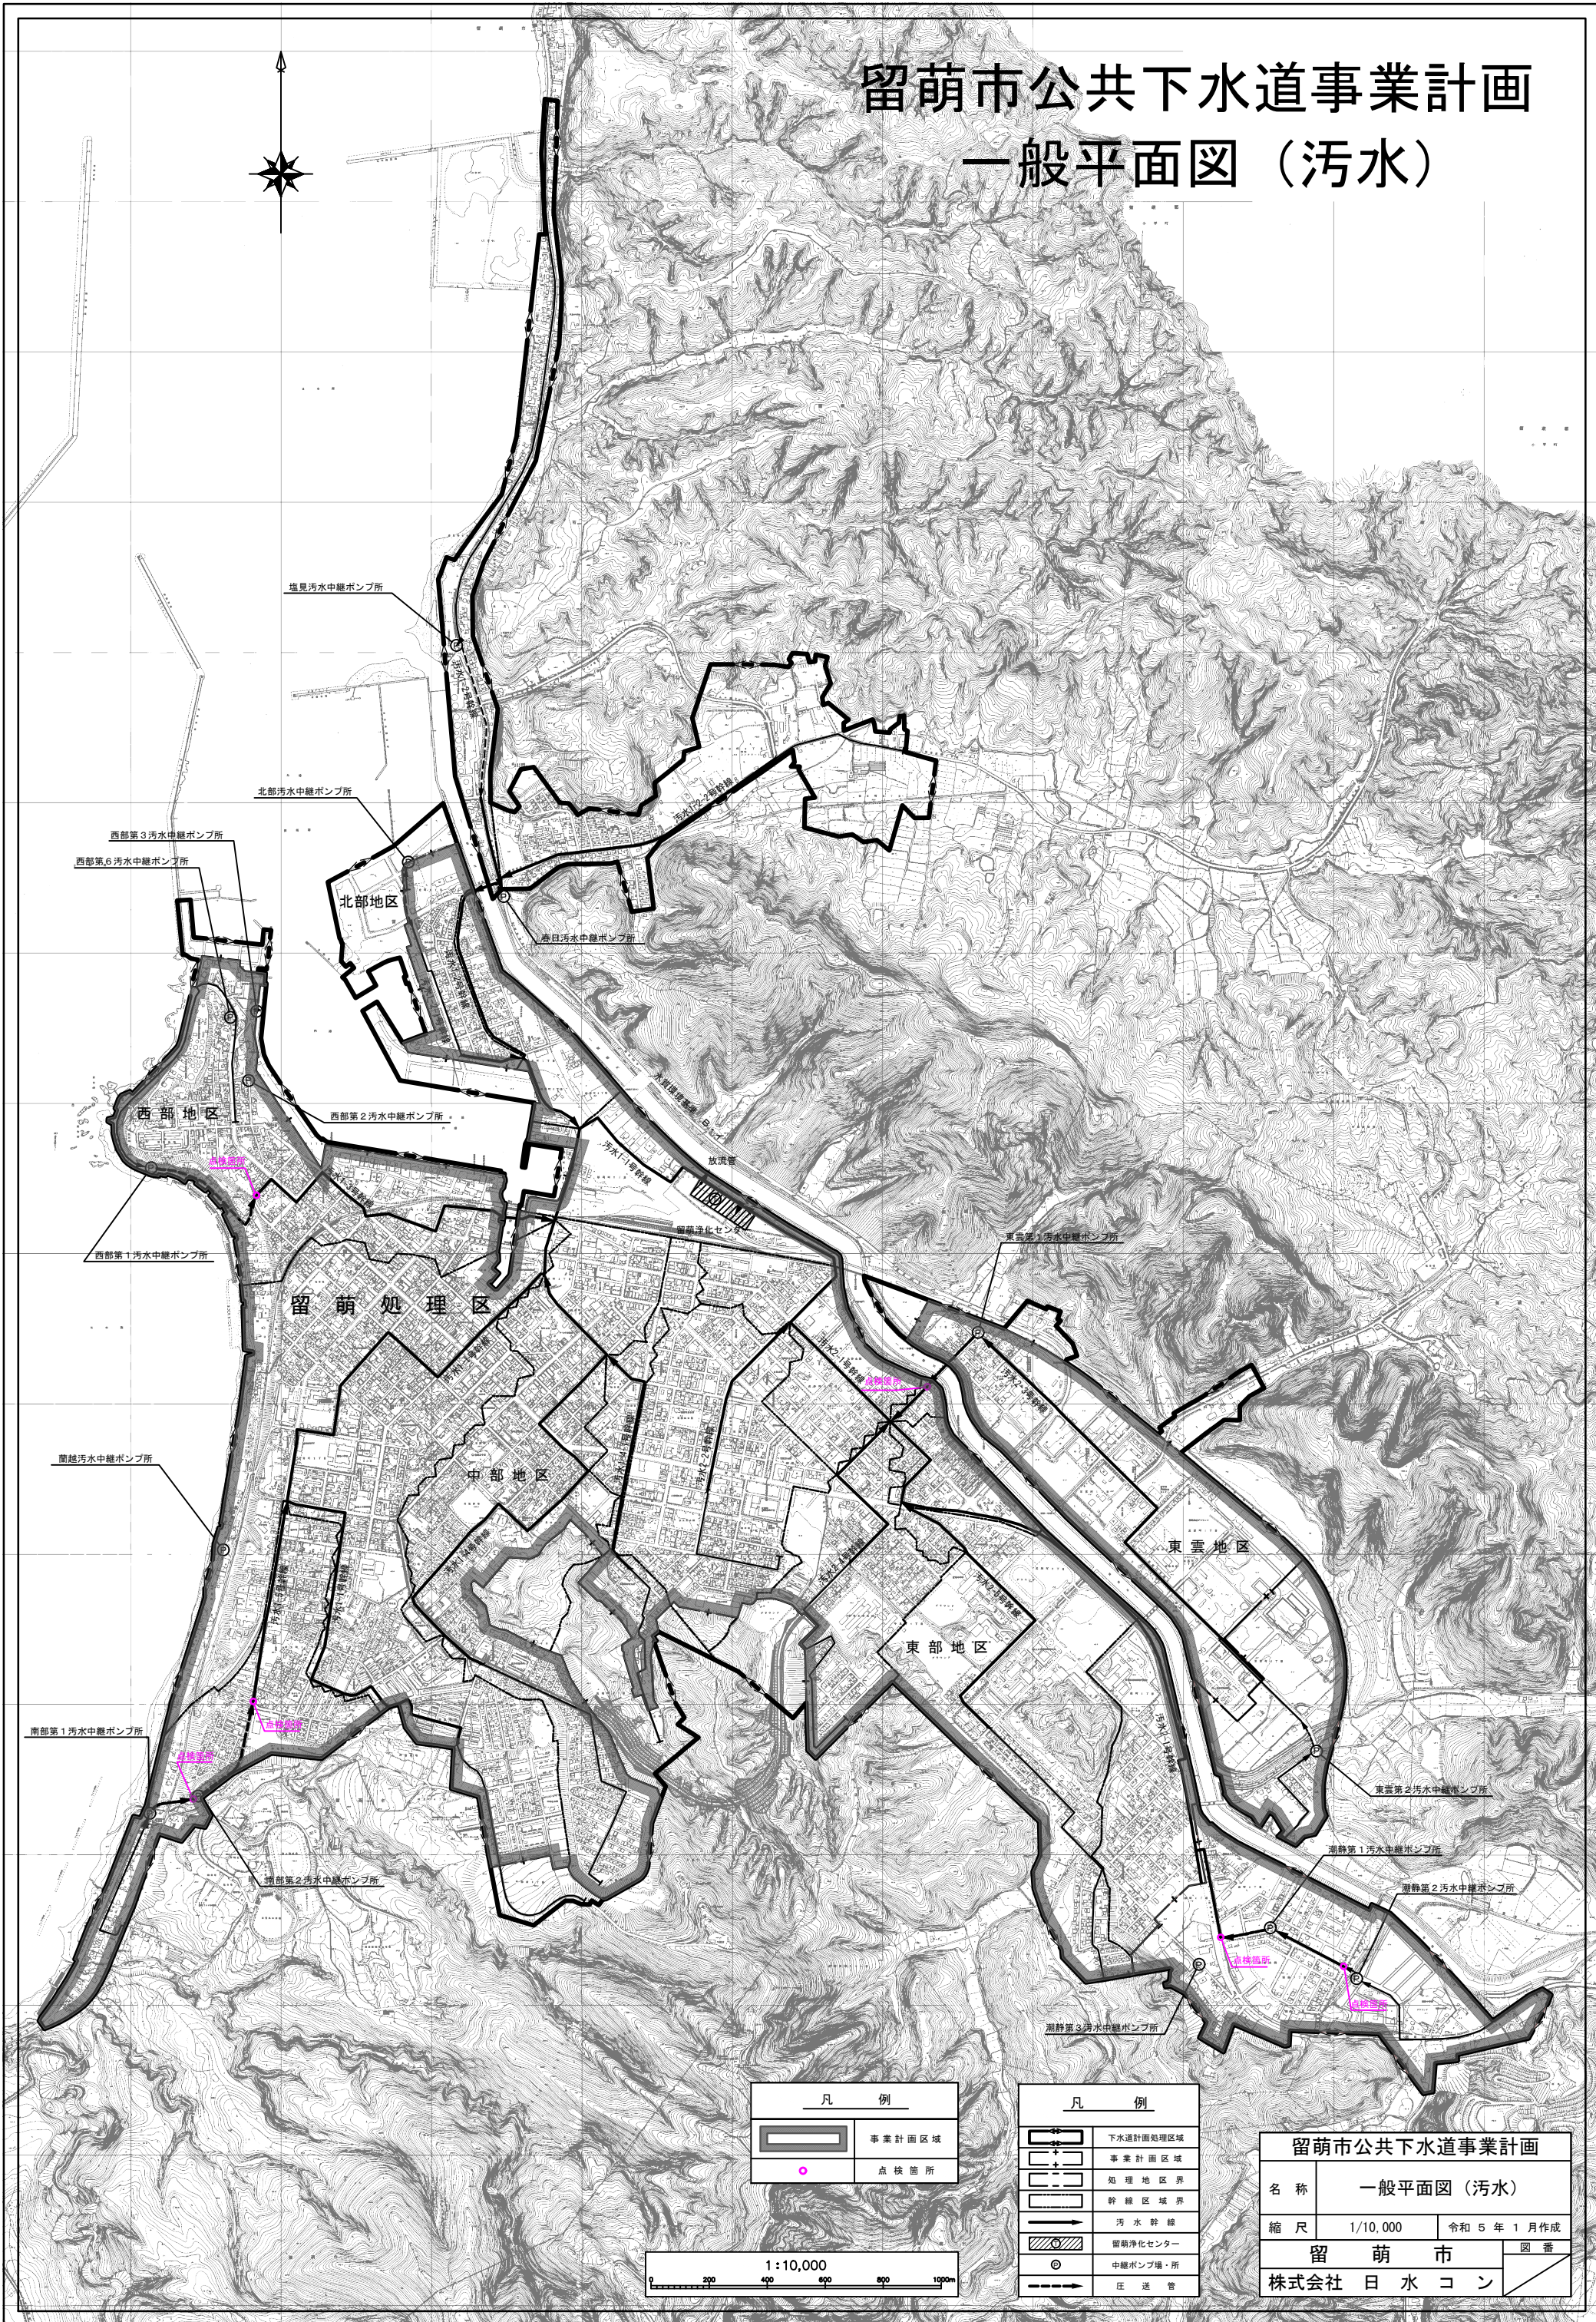

凡 例	
	事業計画区域
	点検箇所

凡 例	
	下水道計画処理区域
	事業計画区域
	処理地区界
	幹線区域界
	汚水幹線
	留萌浄化センター
	中継ポンプ場・所
	庄 送 管

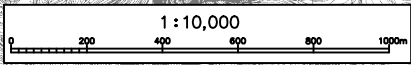

留萌市公共下水道事業計画	
名称	一般平面図（污水）
縮尺	1/10,000
作成	令和5年1月
留 萌 市	図 番
株式会社 日 水 コ ン	