



留萌市公共下水道事業計画 一般平面図（雨水）

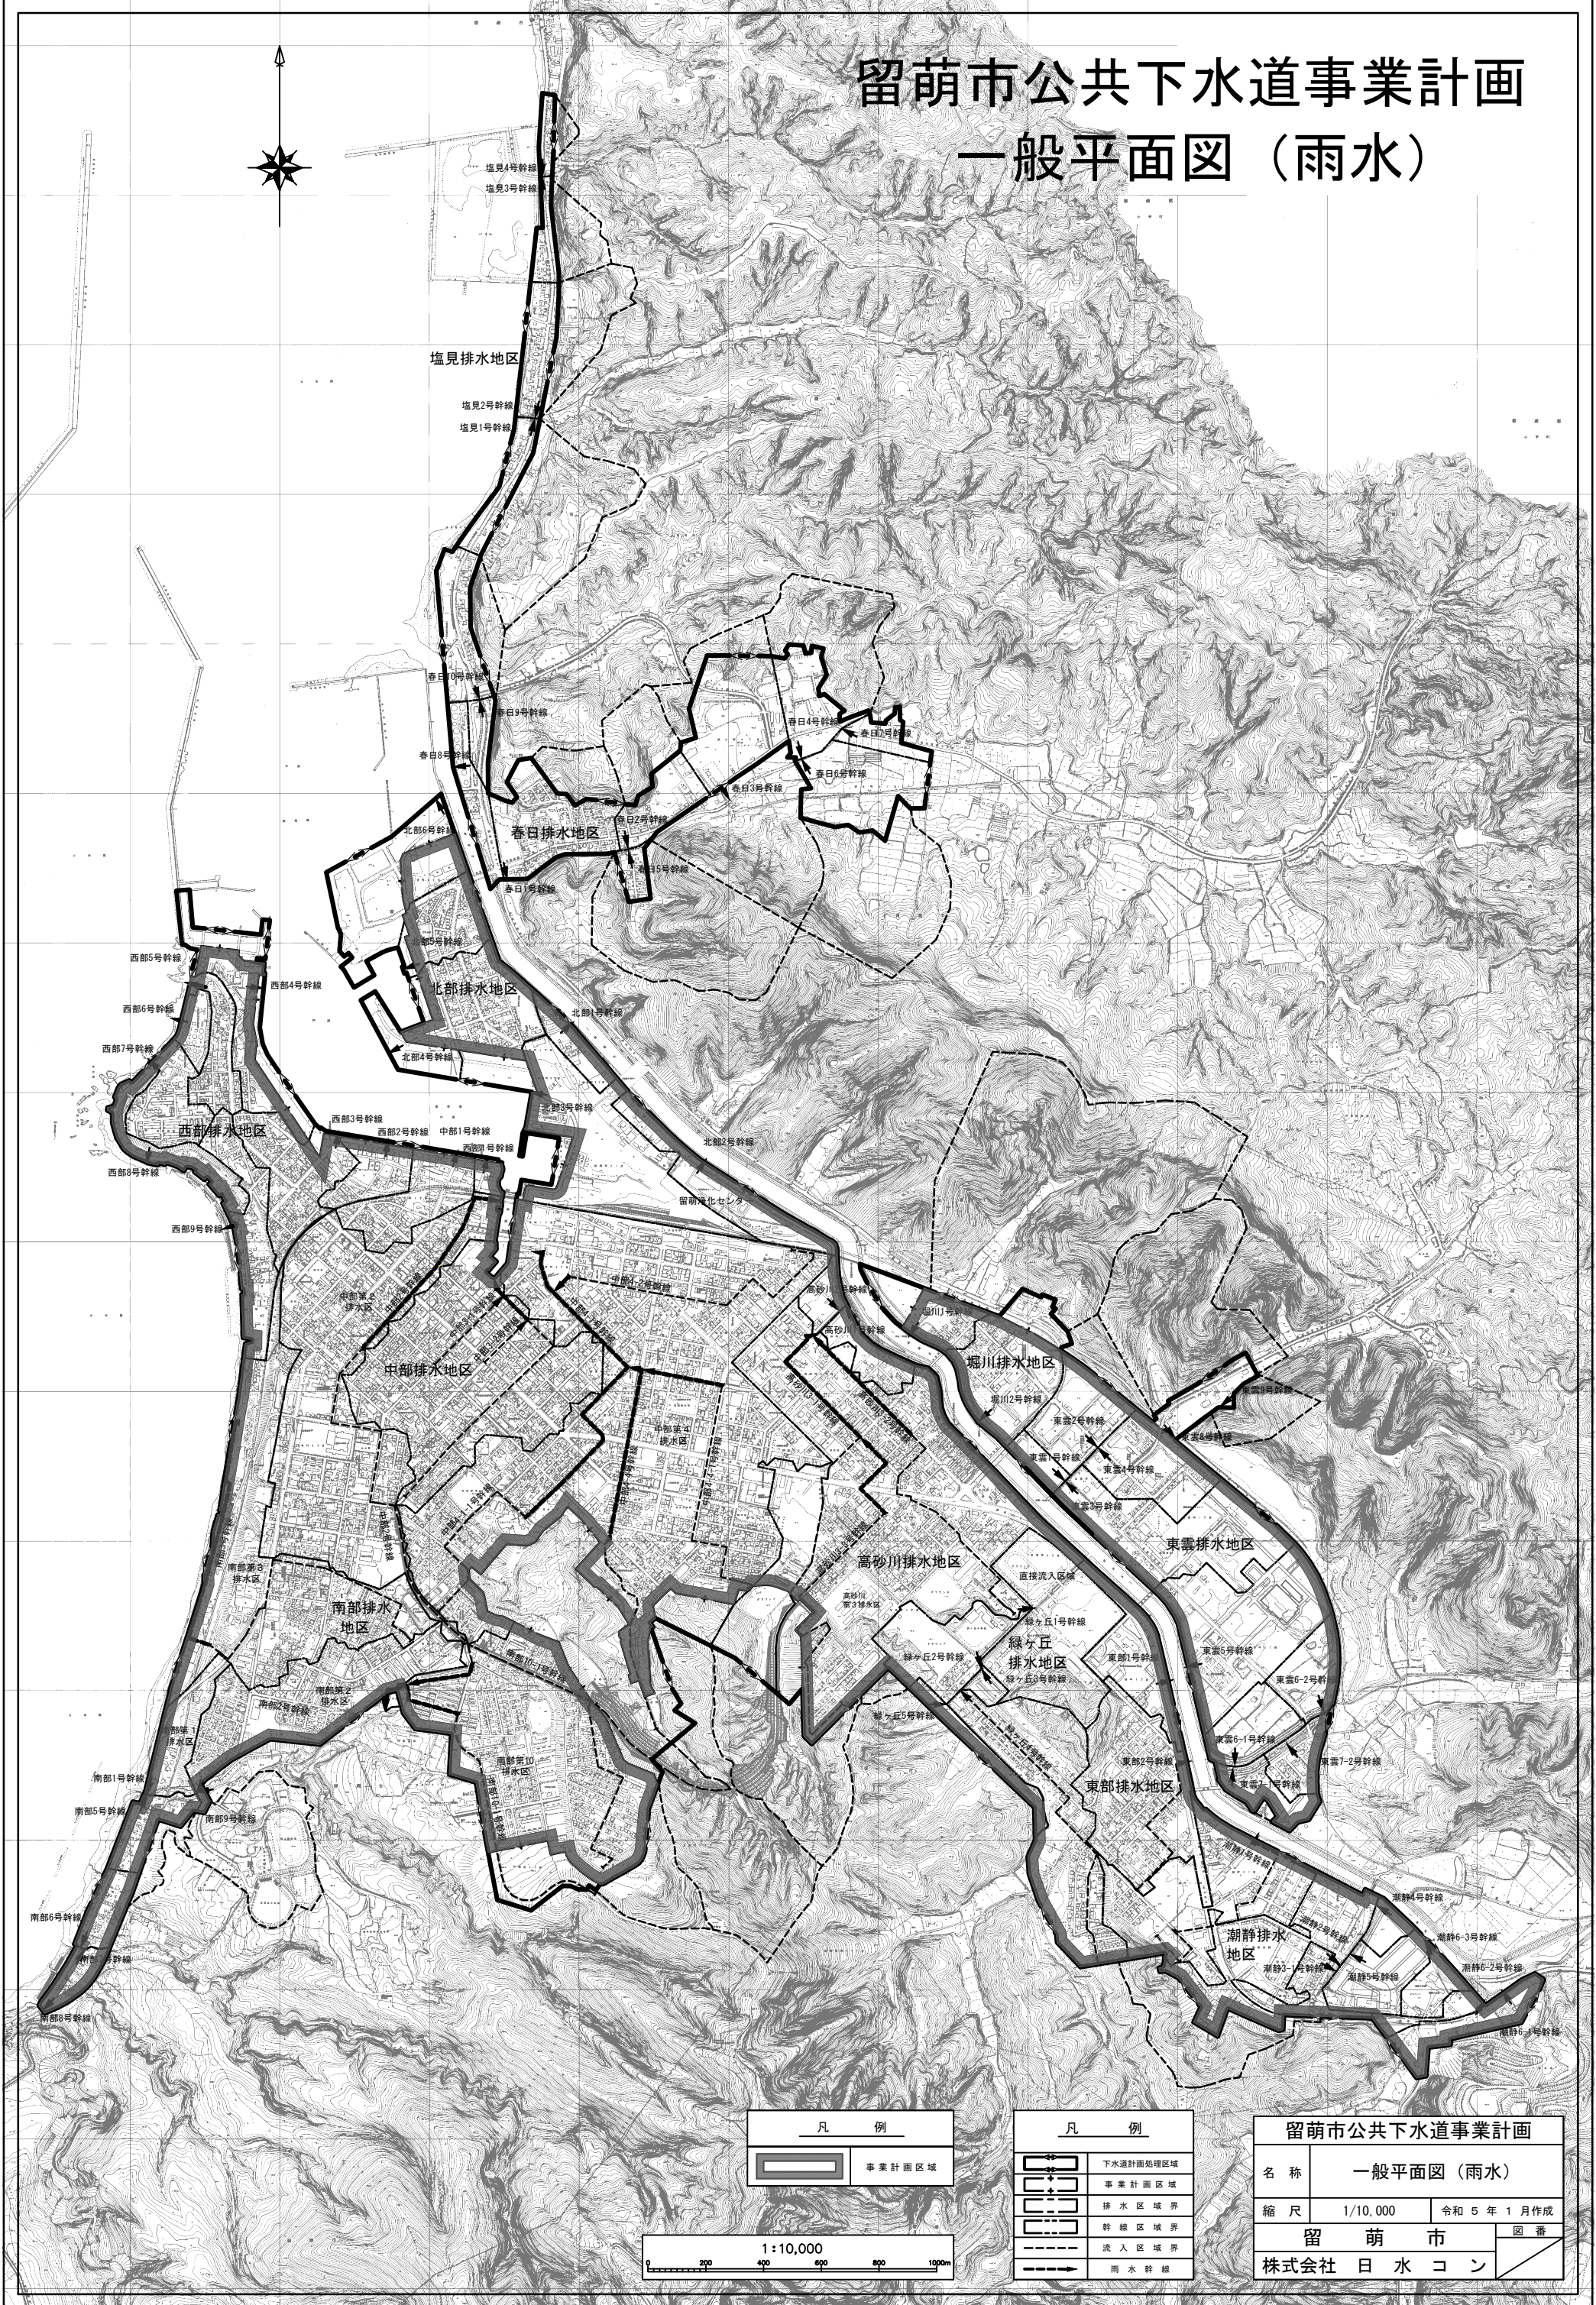

凡 例	
	事業計画区域

凡 例	
	下水道計画処理区域
	事業計画区域
	排水区域界
	幹線区域界
	流入区域界
	雨水幹線

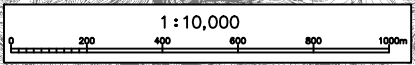

留萌市公共下水道事業計画	
名称	一般平面図（雨水）
縮尺	1/10,000
作成	令和5年1月
留 萌 市	図 番
株式会社 日 水 コ ン	