


工事内容

	名称	仕様	数量	単位
1	防水工事			
	水洗い・清掃	高圧洗浄	364.3	m ²
	L型アングル研磨		94.2	m ²
	圧縮空気混入低比重	屋上防水	364.3	m ²
	ドレン廻り改修	改修ドレン取付	2	ヶ所
	ウレタン防水密着工法	ベランダ防水	34.6	m ²
	シーリング	サッシ廻り、打継など	1	式

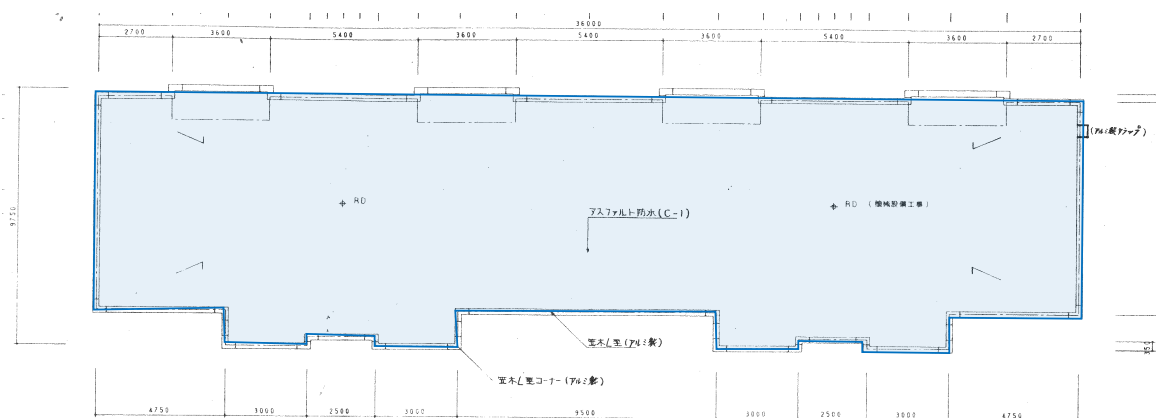

留萌市役所 都市環境部 建築住宅課

検印

検印

設計

工事名

高砂町教職員住宅外部改修工事

図面名

平面図

縮尺

日付

図面番号



工事内容

	名称	仕様	数量	単位
2	塗装工事			
	外壁ひび割れ補修		12	m
	外壁欠損部補修		15	ヶ所
	外壁下地	タケモルネット工法	526	m ²
	外壁浸透型塗装	無機質系塗装	526	m ²

留萌市役所 都市環境部 建築住宅課

検印

検印

設計

工事名

高砂町教職員住宅外部改修工事

図面名

立面図

縮尺

図面番号

日付