


1階平面図 S=1/100

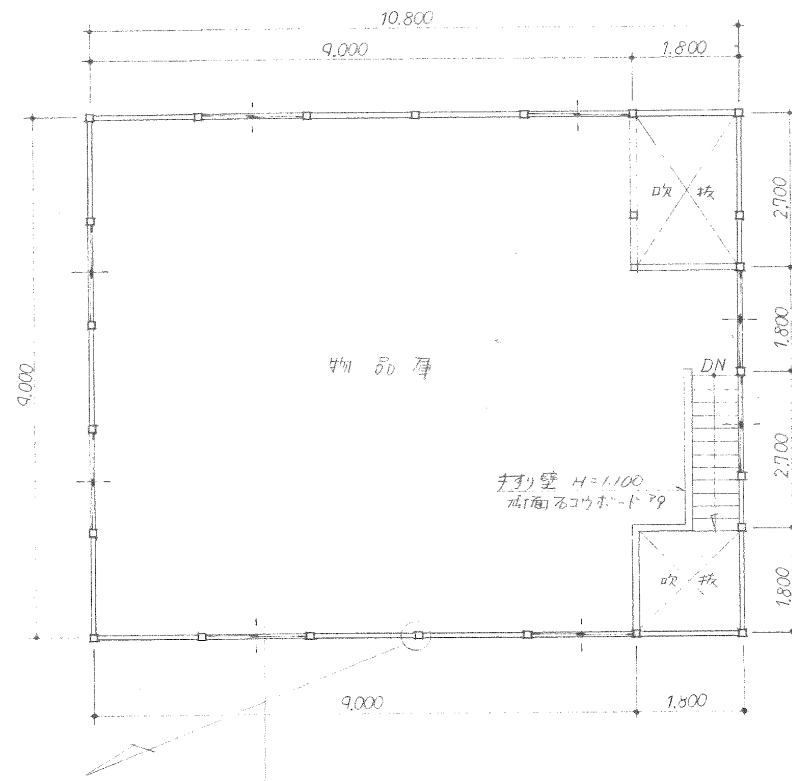

2階平面図 S=1/100

留萌市役所 都市環境部 建築住宅課

検印

検印

設計

工事名

プレハブ作業所解体工事


図面名

平面図


縮尺

日付

図面番号

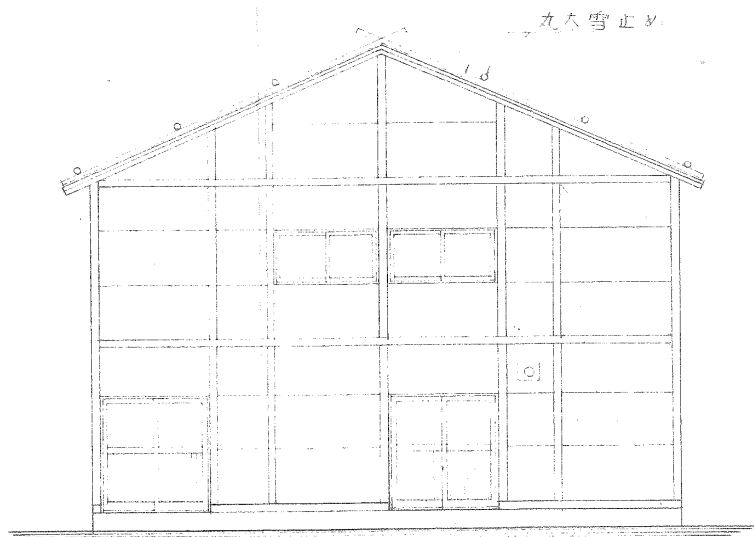

東立面図 S=1/100

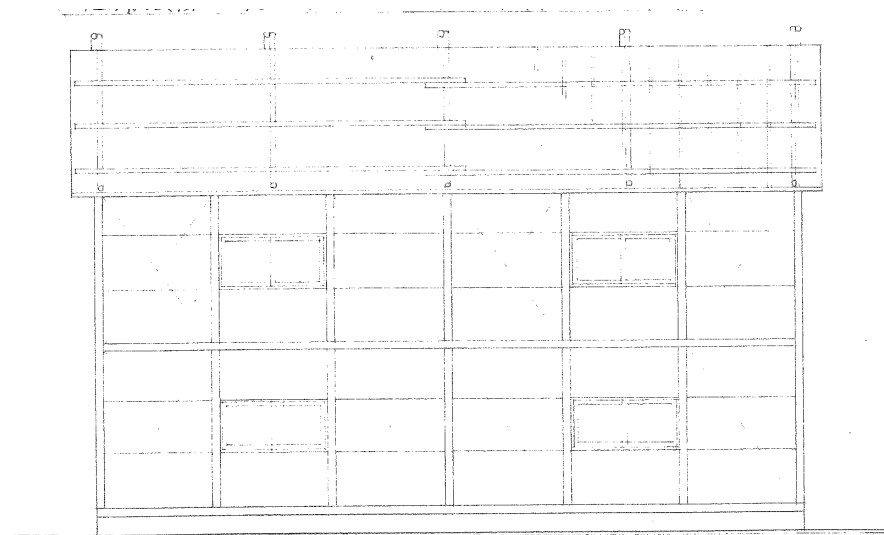

北立面図 S=1/100

留萌市役所 都市環境部 建築住宅課	検印	検印	設計	工事名 プレハブ作業所解体工事	図面名 立面図	縮尺	図面番号
						日付	