
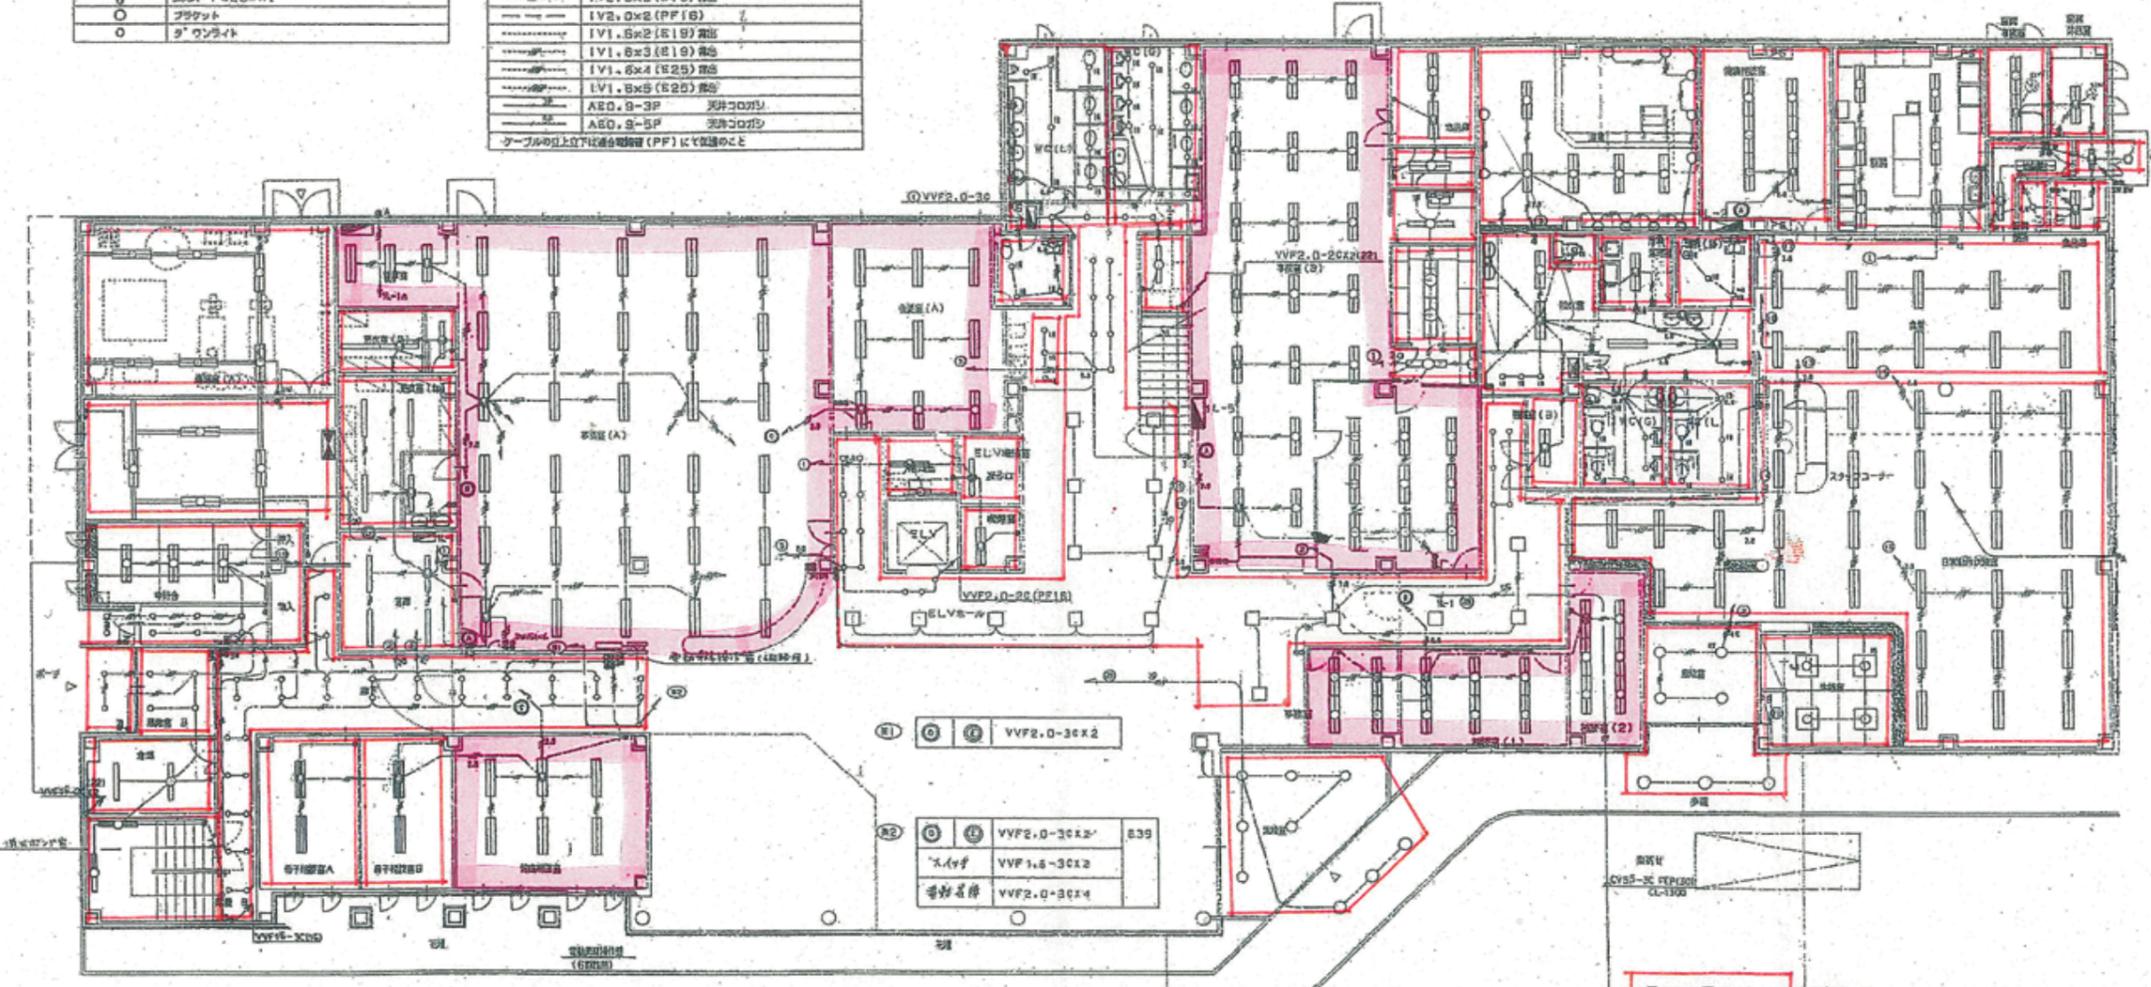
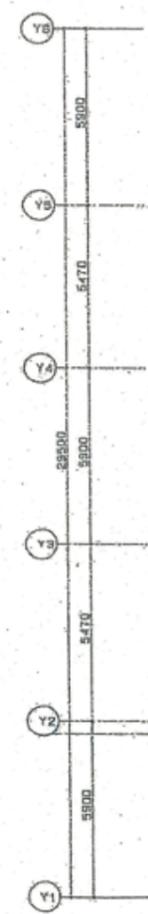


●	電圧スイッチ 1P15A
●	電圧スイッチ 3W15A
●	電圧スイッチ 1P15A (ON電流)
●	合流点
●	リセコンプレックススイッチ 12L
●	電圧スイッチ 自動機 100V 400W
□	器具 FL10WX2
□	器具 FL15WX1/FL20WX1
□	器具 FL20WX1
○	プラグ
○	ダウンスイッチ

---	VVF2.0-20	天井内コウシ
---	VVF2.0-30	天井内コウシ
---	VVF1.6-20	天井内コウシ
---	VVF1.6-30	天井内コウシ
---	VVF1.6-20x2	天井内コウシ
---	VVF1.6-20x30	天井内コウシ
---	VVF1.6-30x2	天井内コウシ
---	IV2.0x2 (E19) 露出	
---	IV2.0x3 (E19) 露出	
---	IV2.0x2 (PF16)	
---	IV1.6x2 (E19) 露出	
---	IV1.6x3 (E19) 露出	
---	IV1.6x4 (E25) 露出	
---	IV1.6x5 (E25) 露出	
---	AEO.9-3P	天井コウシ
---	AEO.9-5P	天井コウシ

テーブルの上と下は配線用管 (PF) にて保護のこと

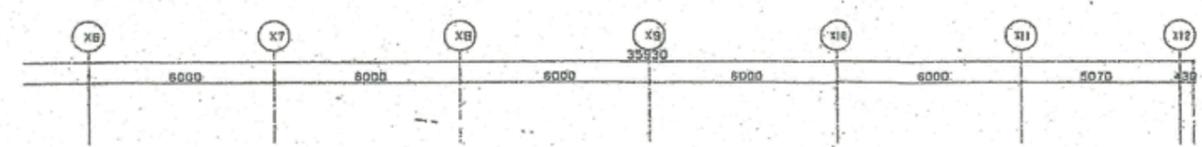

器具	FRS2-402	-3B
器具	FRS11-027	-6B
器具	SP-5	-2B
器具	FRS1-401	-2B
器具	FRS4-401	-1B
器具	FRS2-402	-2B
器具	FRS11-018	-1B
器具	FRS4-402	-1B
器具	FRS4-402	-1B
器具	FRS4-401	-1B
器具	FRS2-402	-10B
器具	FRS2-402	-31B
器具	FSP4-204	-4B
器具	FRS11-018	-3B
器具	FRC2-201	-1B
器具	SP-8	-1B
器具	SP-9	-1B
器具	FRS11-018	-5B
器具	FRC2-201	-1B
器具	FRS11-018	-6B
器具	FRC2-201	-1B
器具	FRS4-401	-1B
器具	FRS4-402	-2B
器具	FRC2-401	-1B
器具	FRS11-018	-3B

器具	FRS2-402	-3B
器具	FRS11-027	-6B
器具	SP-5	-2B
器具	FRS1-401	-2B
器具	FRS4-401	-1B
器具	FRS2-402	-2B
器具	FRS11-018	-1B
器具	FRS4-401	-1B
器具	FRS2-402	-10B
器具	FRS2-402	-31B
器具	FSP4-204	-4B
器具	FRS11-018	-3B
器具	FRC2-201	-1B
器具	SP-8	-1B
器具	SP-9	-1B
器具	FRS11-018	-5B
器具	FRC2-201	-1B
器具	FRS4-401	-1B
器具	FRS4-402	-2B
器具	FRC2-401	-1B
器具	FRS11-018	-3B


器具	FRS2-402	-9B
器具	FRS11-027	-1B
器具	SP-24	-3B
器具	FRS2-401	-1B
器具	FRS11-018	-14B
器具	FRS2-401	-3B
器具	FRS11-018	-10B
器具	FRS4-401	-1B
器具	FRS11-018	-3B
器具	FRC2-201	-1B

器具	FRS4-402	-2B
器具	FRS2-402	-19B
器具	FRS11-018	-1B
器具	FRS4-402	-1B
器具	SP-2	-6B
器具	SP-5	-3B
器具	FRS4-402	-2B
器具	FRS2-402	-4B
器具	FRS2-402	-6B
器具	FRS2-402	-6B
器具	FRS4-401	-1B
器具	FRS4-402	-1B
器具	FRC2-401	-1B
器具	FRS4-401	-1B
器具	FRS4-402	-2B
器具	FRS2-402	-1B
器具	FRS2-402	-1B
器具	FRS4-401	-1B
器具	FRS4-402	-2B
器具	FRC2-401	-1B
器具	FRS4-401	-1B
器具	FRS4-402	-1B
器具	FRS4-401	-1B
器具	FRS4-402	-1B
器具	FRS4-401	-1B
器具	FRS4-402	-1B
器具	FRS4-401	-1B

東海海

1階電灯設備平面図 S=1/100

留萌市役所 都市環境部 建築住宅課	検印	検印	設計	工事名	図面名	縮尺	図面番号
				留萌市保健福祉センターはーとふる 照明器具LED化改修工事	1階平面図	日付	

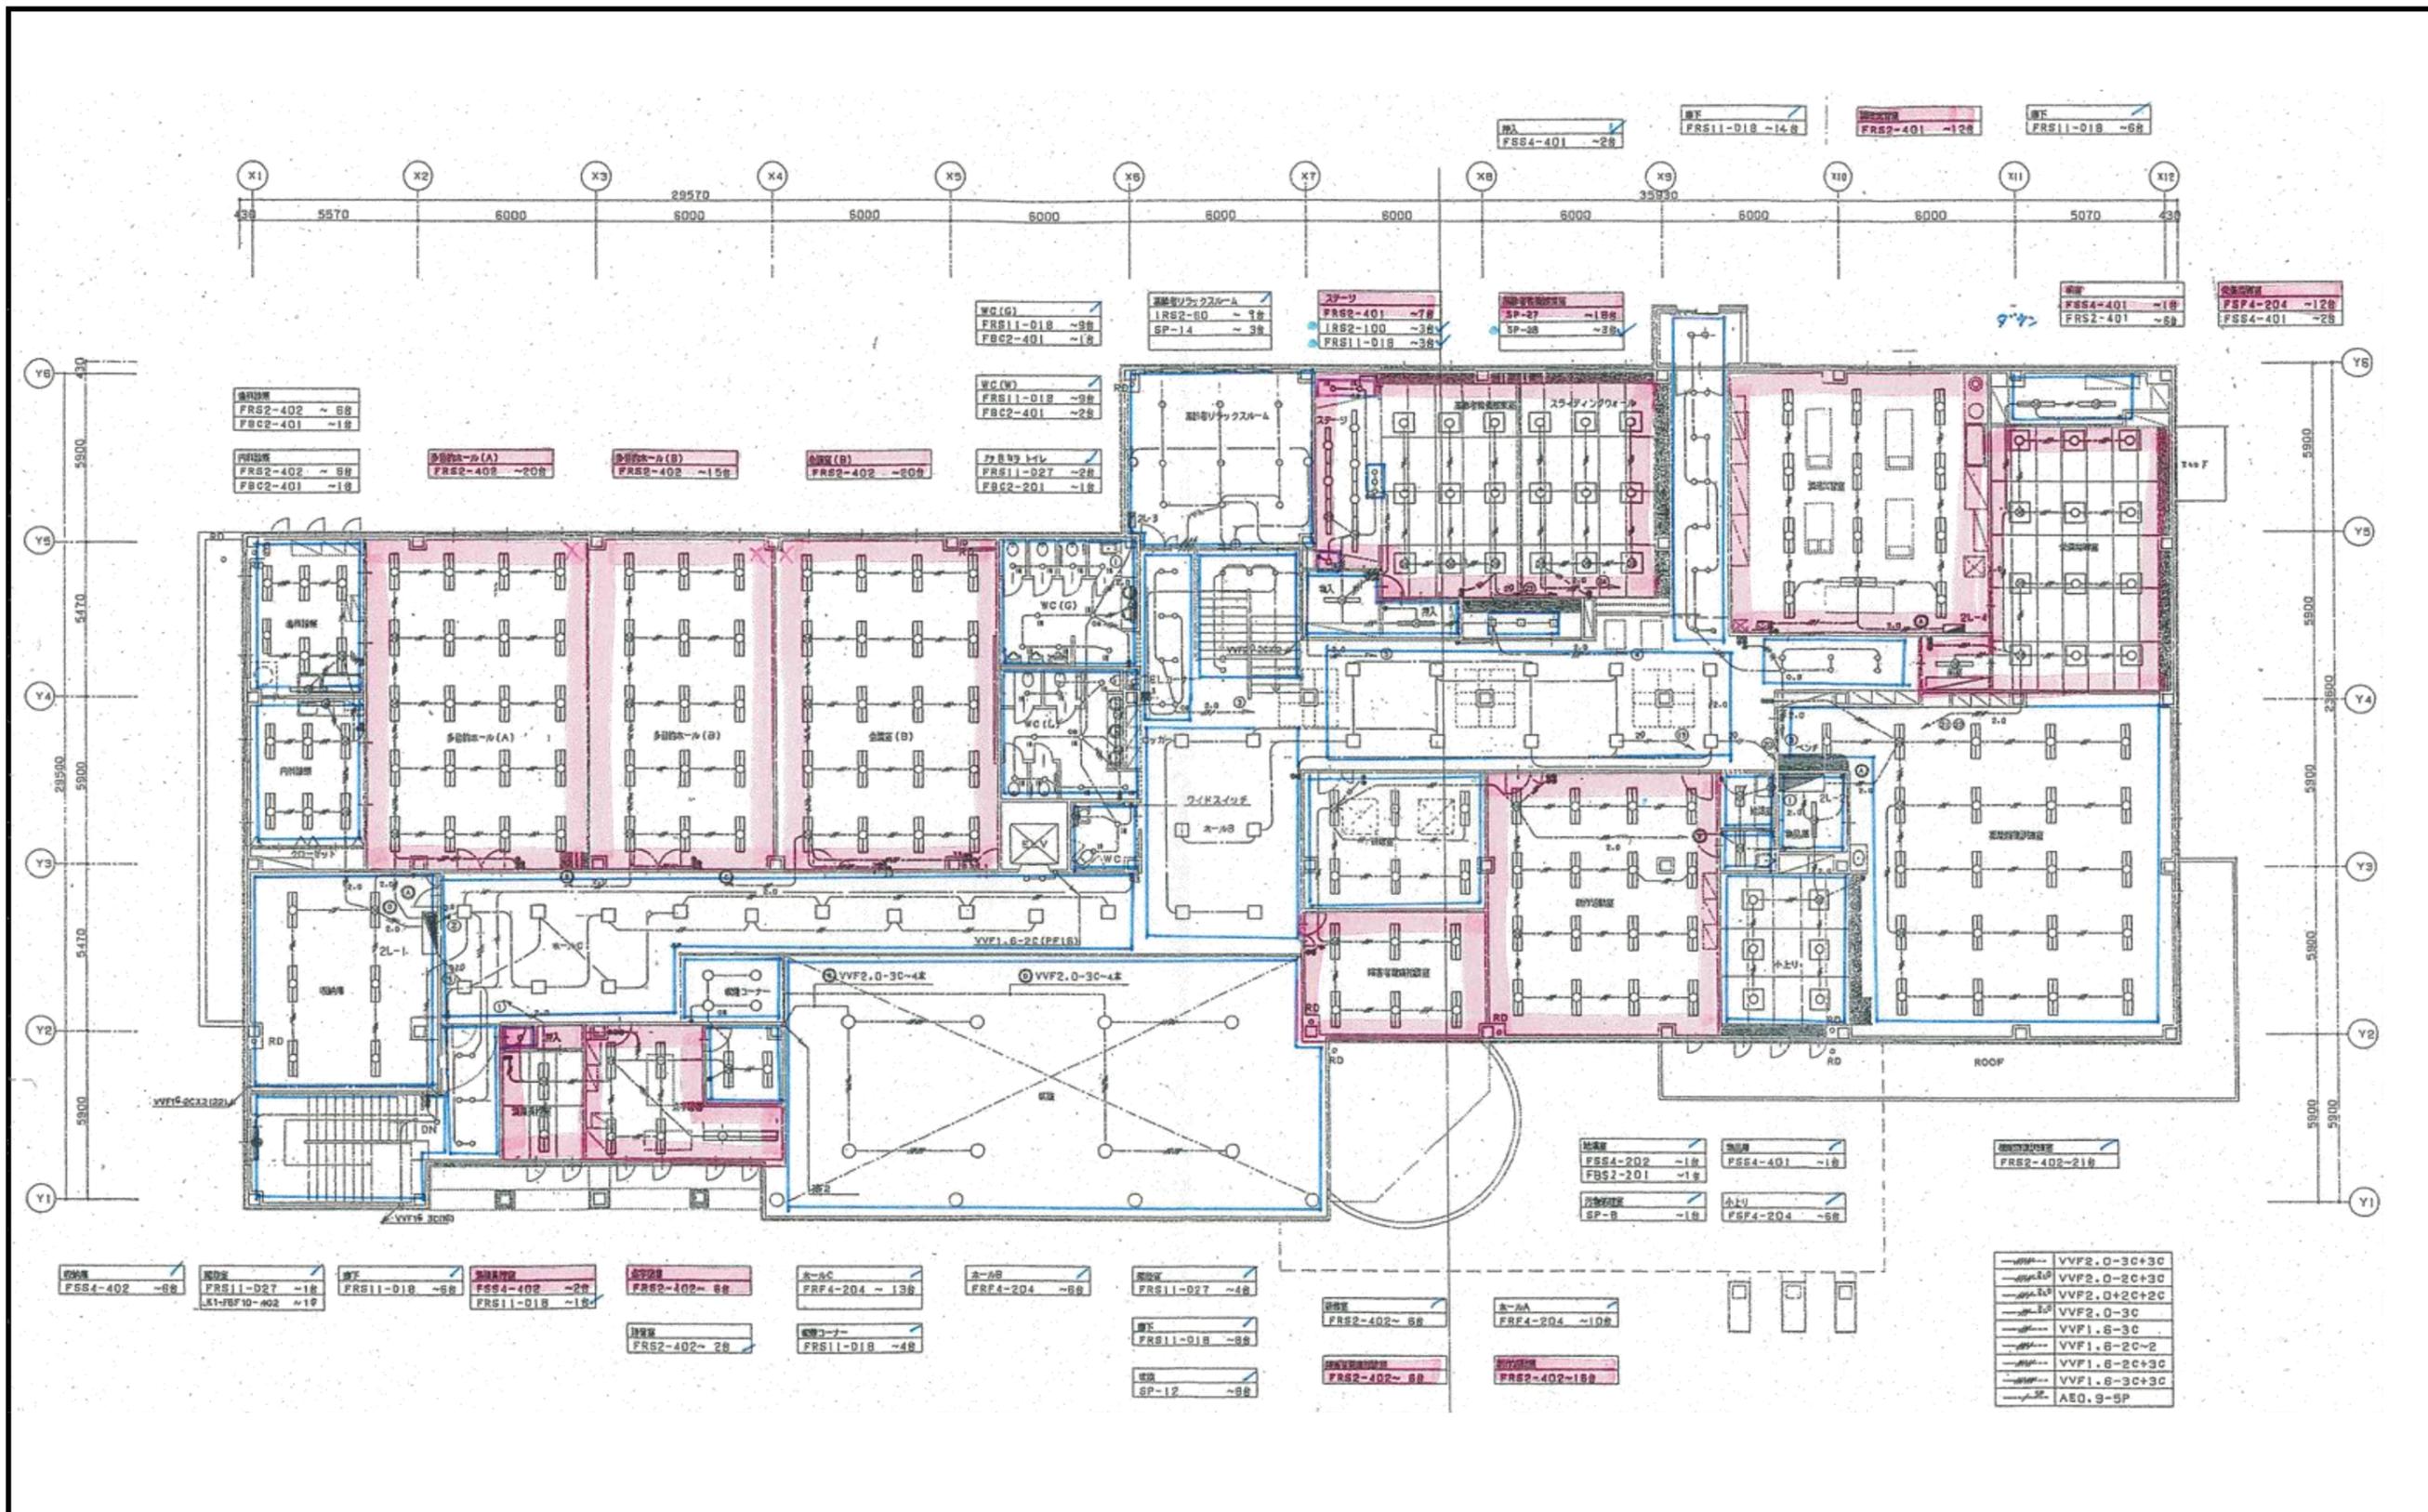

留萌市役所 都市環境部 建築住宅課	検印	検印	設計	工事名	留萌市保健福祉センターはーとふる 照明器具LED化改修工事	図面名 2階平面図	縮尺	図面番号
							日付	