

ポプラ A 14号室

工事内容

	名 称	仕 様	数 量	単位
1)	玄関・ホール・石炭庫			
	床 CF張り	ホール、石炭庫	4.0	m ²
	天井 塗装		3.0	m ²
	石炭庫入口戸 取替		2.0	枚
	上り框	リフォーム框	1.0	本
2)	居間・台所			
	床 CF張り	床鳴り改善含む	25.0	m ²
	天井 塗装		25.0	m ²
	壁 プリント合板張替		27.0	m ²
	壁 塗装	穴埋め含む	12.0	m ²
	アルミ見切り	居間入口、洋室居間側 和室1・2居間側、洗面所入口	8.0	m
	入口戸 取替	W=790、H=1790	1.0	枚
	流し台 取替	L=1500 排水管は塩ビ直繋ぎとする	1.0	台
	ガス台 取替	L=700	1.0	台
	吊戸棚・水切棚 取替	L=1200	1.0	台
	手元灯 取替		1.0	台
	台所換気扇 取替		1.0	台
	ブラストサッシ 取替	W=1750、H=1850	1.0	組
	夏蓋 取替		1.0	個
	メガネ石 塗装		1.0	m ²
	幅木取替	H=75	10.0	m
	ワンタッチ出隅	D24	2.0	本
	レジスター取替	ナスタ 丸型1カ所、角型1カ所	2.0	ヶ所

留萌市役所 都市環境部 建築住宅課

検 印 検 印 設 計

工 事 名

市営住宅内部改修工事（その1）


図 面 名

平面図

縮尺

日付

図面番号

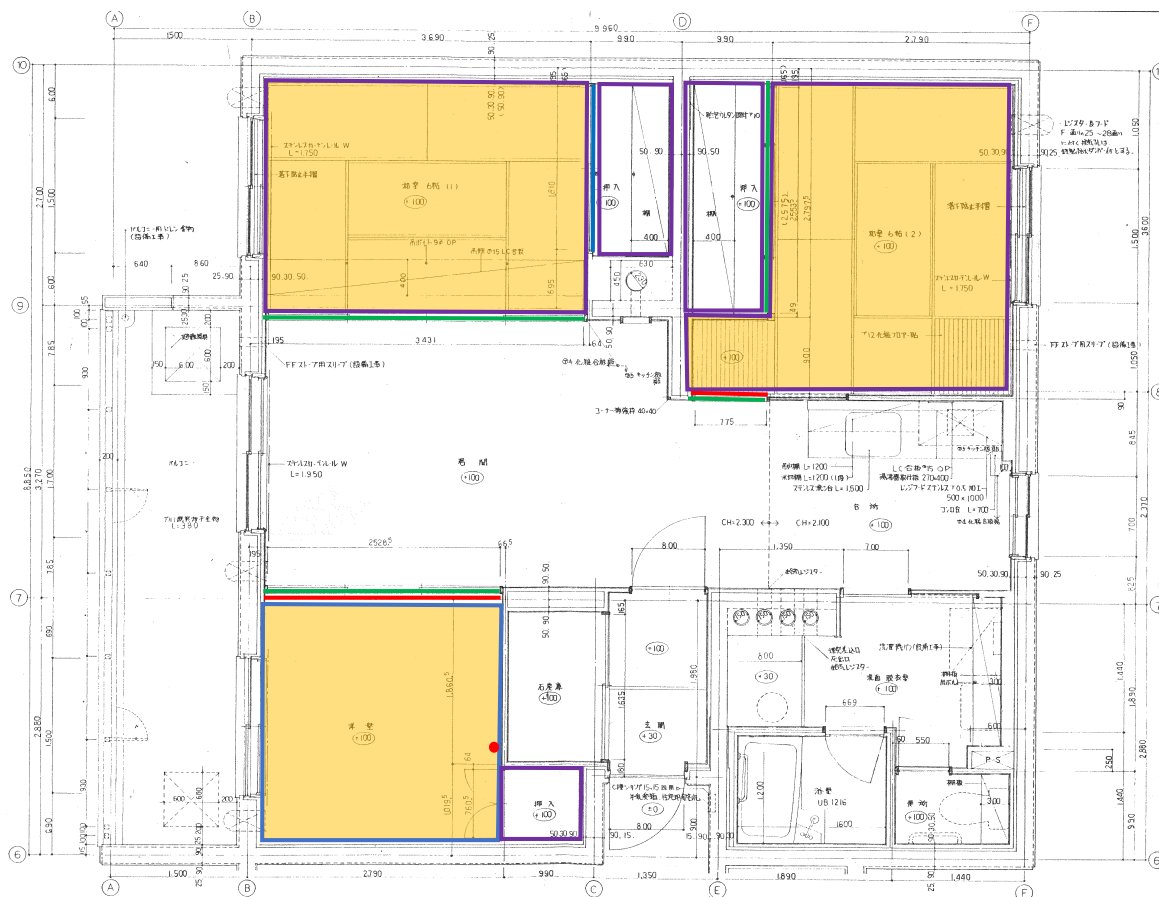

ポプラ A 14号室

工事内容

	名 称	仕 様	数 量	単位
3)	和室1			
	畳表替え		6.0	畳
	壁 塗装		21.0	㎡
	入口戸 合板張替	両面4枚	13.0	㎡
	押入戸 クロス張替		5.0	㎡
	押入 塗装		11.0	㎡
	敷居すべり 取替		7.0	m
	ブラストサッシ 取替	W=1550、H=1330	1.0	組
	レジスター取替	ナスタ KS-6040P2-SG	1.0	ヶ所
4)	和室2(フローリング)			
	床 CF張り		11.0	㎡
	壁 塗装	穴埋め含む	29.0	㎡
	アルミ見切り	入口和室側	1.0	m
	入口戸 合板張替	両面1枚	1.0	㎡
	押入戸 合板張替	片面4枚	6.0	㎡
	押入 塗装		12.0	㎡
	敷居すべり 取替		2.0	m
	ブラストサッシ 取替	W=1550、H=1330	1.0	組
	レジスター 取付	ナスタ KS-6040P2-SG	1.0	箇所
	ロスナイ撤去		1.0	ヶ所
	付け鴨居	ロスナイ撤去部分	1.0	m
	幅木	H=75	8.0	m
5)	洋室			
	床 CF張り		9.0	㎡
	天井 塗装		9.0	㎡
	壁 プリント合板 張替		21.0	㎡
	入口戸 合板張替	両面4枚	10.0	㎡
	入口 鴨居 補修		1.0	式
	押入 塗装		7.0	㎡
	敷居すべり 取替		6.0	m
	アルミ見切り	洋室側	3.0	m
	ブラストサッシ 取替	W=1550、H=1330	1.0	組
	2P15A×2 コンセント 取替		1.0	ヶ所
	幅木	H=75	8.0	m
	レジスター 取替	ナスタ 角型	1.0	ヶ所
	ワンタッチ出隅	D24	2.6	m

留萌市役所 都市環境部 建築住宅課

検 印 検 印 設 計

工 事 名

市営住宅内部改修工事（その1）


図 面 名

平面図

縮尺

日付

図面番号

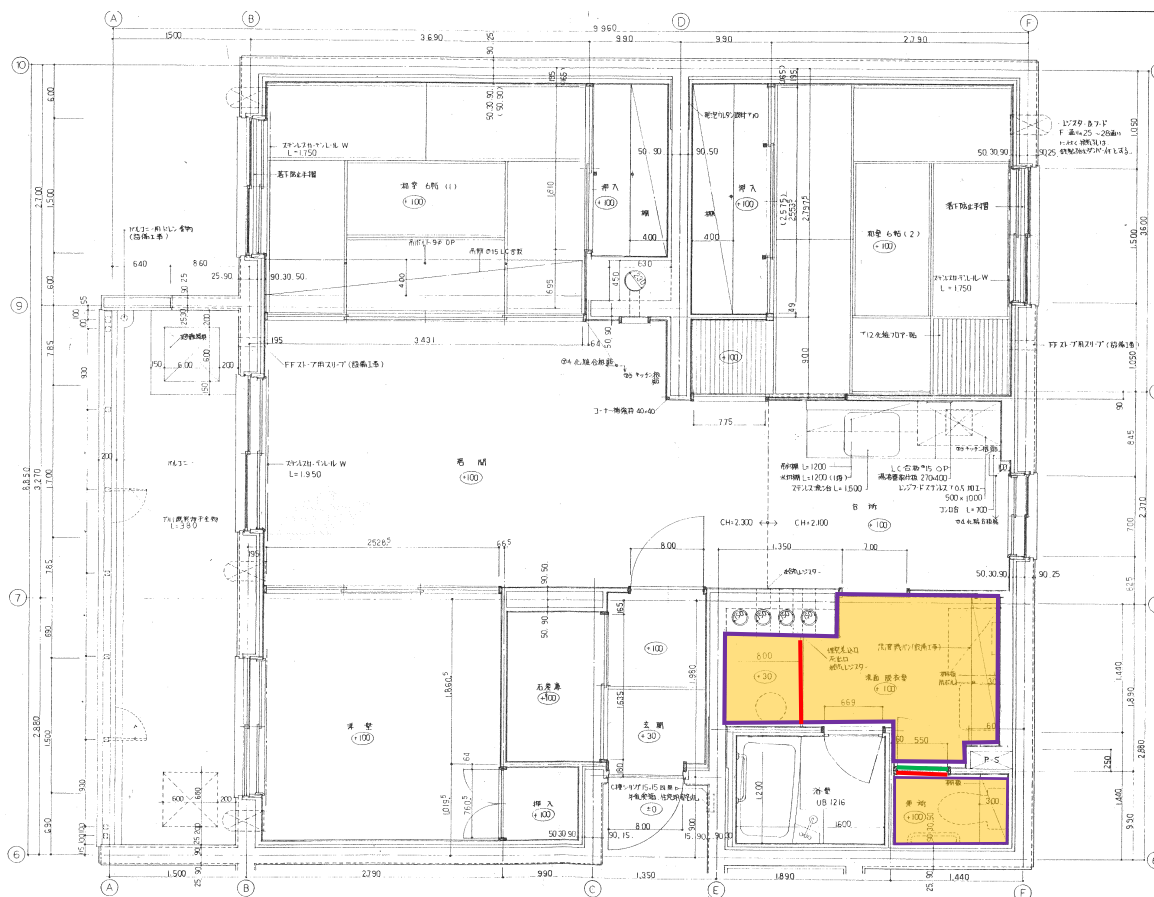

ポプラ A 14号室

工事内容

	名 称	仕 様	数 量	単 位
6)	洗面所			
	床 CF張り	床鳴り改善含む	7.0	m ²
	壁 塗装	穴埋め含む	24.0	m ²
	アルミ見切り	釜場納め	1.0	m
	洗濯機パン 排水トラップ取替		1.0	個
	レジスター 取替	ナスタ 丸型	1.0	ヶ所
	ワンタッチ出隅	D24	3.0	本
7)	便所			
	床 CF張り		2.0	m ²
	天井 塗装		2.0	m ²
	壁 塗装		11.0	m ²
	入口戸 塗装	両面1枚	3.0	m ²
	アルミ見切り		1.0	m
8)	全体			
	美装	和室2入口木柵 落書き消し含む	75.0	m ²
	建具調整	サッシ含む	1.0	式

留萌市役所 都市環境部 建築住宅課

検 印 検 印 設 計

工 事 名

市営住宅内部改修工事（その1）


図 面 名

平面図

縮尺

日付

図面番号

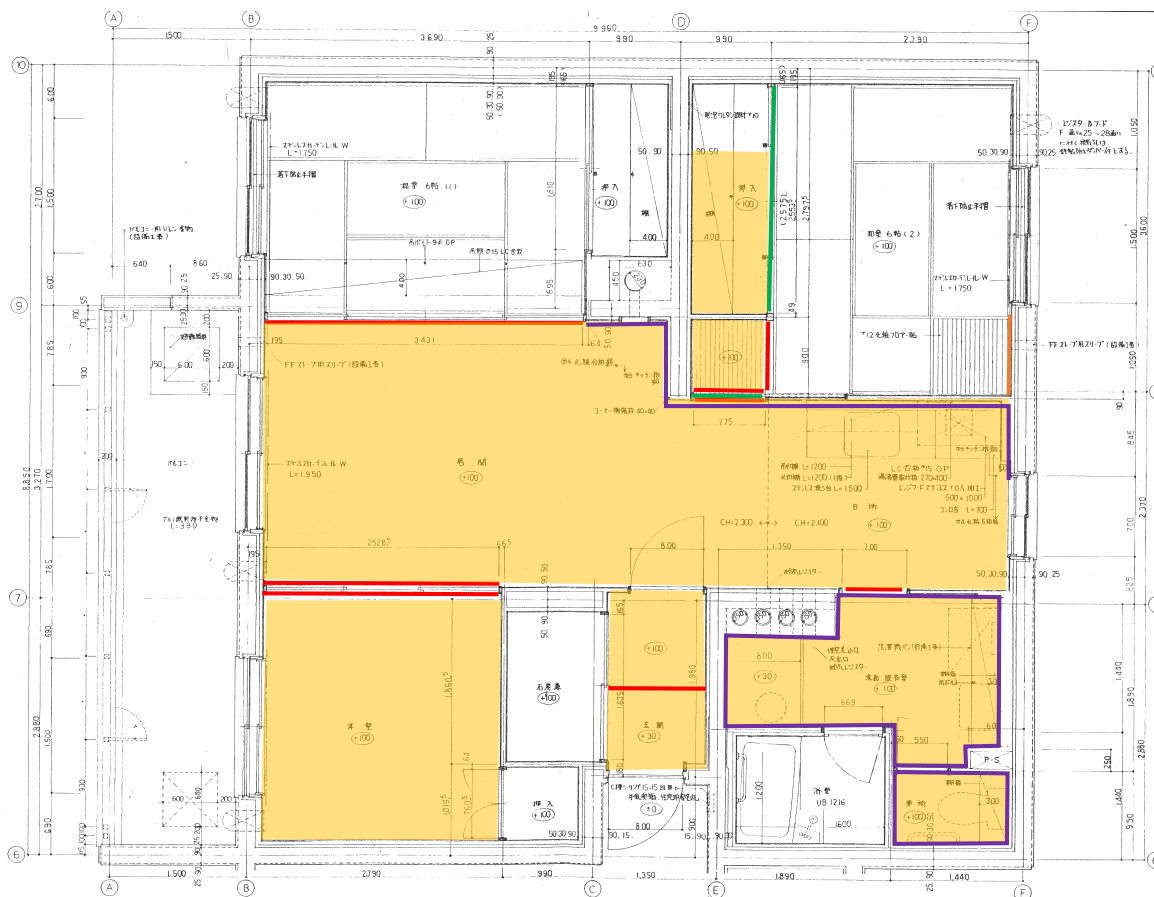

ポプラ A 23号室

工事内容

	名 称	仕 様	数 量	単位
1)	玄関			
	床 CF張り		1.0	m ²
	天井 塗装		3.0	m ²
	上り框	リフォーム框	1.0	本
	シリンダー交換		1.0	個
2)	居間・台所			
	床 CF張り		25.0	m ²
	天井 塗装		25.0	m ²
	壁 塗装		13.0	m ²
	アルミ見切り	全部屋分	12.0	m
	流し台取替	L=1,500 排水管は塩ビ直繋ぎとする	1.0	台
	ガス台取替	L=700	1.0	台
	吊戸棚、水切棚取替	L=1,200	1.0	台
	手元灯取替		1.0	台
	自在水栓取替		2.0	個
	レジスター取替	ナスタ丸型、角型	2.0	ヶ所
3)	和室1			
	畳表替え		6.0	畳
	入口戸 塗装	片面4枚	6.0	m ²
	押入戸 塗装	片面2枚	4.0	m ²
	レジスター取替	ナスタ KS-6040P2-SG	1.0	ヶ所
4)	和室2			
	畳表替え		5.5	畳
	床 CF張り		1.0	m ²
	建材張替		1.0	枚
	入口戸 塗装	片面1枚(和室側)	2.0	m ²
	押入戸 塗装	片面4枚	6.0	m ²
	押入ラワン合板張替		1.0	枚
	レジスター取付	ナスタ KS-6040P2-SG	1.0	ヶ所
	ロスナイ撤去		1.0	式
5)	洋室			
	床 CF張り	床鳴り改善含む	9.0	m ²
	天井 塗装		9.0	m ²
	レジスター取替	ナスタ KS-6040P2-SG	1.0	ヶ所
6)	洗面所			
	天井 塗装		7.0	m ²
	壁 塗装		19.0	m ²
	ワンタッチ出隅	D24	6.0	m
7)	便所			
	天井 塗装		2.0	m ²
	壁 塗装		10.0	m ²
8)	全体			
	美装		89.0	m ²
	建具調整	サッシ含む	1.0	式

留萌市役所 都市環境部 建築住宅課

検 印 検 印 設 計

工 事 名

市営住宅内部改修工事（その1）

図 面 名

平面図

縮尺

日付

図面番号