

工事内容

	名 称	仕 様	数 量	単 位
1)	玄関・ホール			
	床 CF張	ホール部分	2.0	m ²
	天井 塗装		2.0	m ²
	壁 クロス張替		14.0	m ²
	上り框	リフォーム框	1.0	本
	ビニル幅木取替	H=60	4.0	m
2)	居間			
	床 CF張		19.0	m ²
	天井 塗装		19.0	m ²
	壁 クロス張替		38.0	m ²
	アルミ見切り		7.0	m
	幅木取替	H=75	12.0	m
	レジスター取替	ナスタ KS-6040P2-SG	1.0	ヶ所
3)	和室			
	畳表替え		4.5	畳
	天井 塗装		9.0	m ²
	壁 クロス張替		22.0	m ²
	入口戸 塗装		3.0	m ²
	押入戸 塗装		3.0	m ²
	敷居すべり取替		8.0	m
4)	洋室1			
	床 CF張		11.0	m ²
	天井 塗装		11.0	m ²
	壁 クロス張替		25.0	m ²
	アルミ見切り		2.0	m
	幅木取替	H=75	10.0	m
5)	洋室2			
	床 CF張		12.0	m ²
	天井 塗装		12.0	m ²
	壁 クロス張替		28.0	m ²
	アルミ見切り		2.0	m
	幅木取替	H=75	9.0	m

リラA 201号室

留萌市役所 都市環境部 建築住宅課

検 印 検 印 設 計

工 事 名

市営住宅内部改修工事（その1）


図 面 名

平面図

縮尺

日付

図面番号

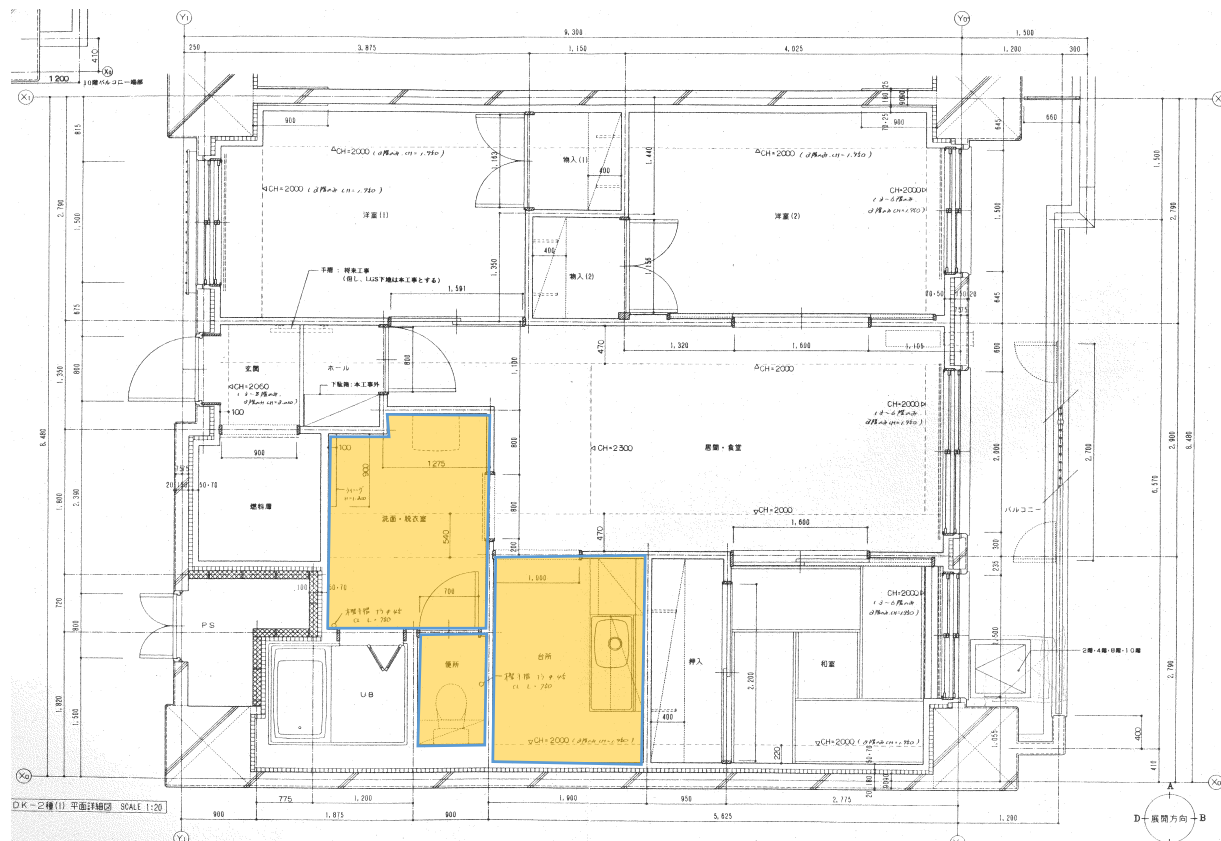

リラA 201号室

工事内容

	名 称	仕 様	数 量	単位
6)	台所			
	床 CF張		6.0	m ²
	天井 塗装		6.0	m ²
	壁 クロス張替		19.0	m ²
	ビニル幅木取替	H=60	5.0	m
7)	洗面所			
	床 CF張		6.0	m ²
	天井 塗装		6.0	m ²
	壁 クロス張替		19.0	m ²
	ビニル幅木取替	H=60	7.5	m
8)	便所			
	床 CF張		2.0	m ²
	天井 塗装		2.0	m ²
	壁 クロス張替		10.0	m ²
	洋式便器取替		1.0	台
9)	全体			
	美装		80.0	m ²
	建具調整		1.0	式

留萌市役所 都市環境部 建築住宅課

検 印

検 印

設 計

工 事 名

市営住宅内部改修工事（その1）

図 面 名

平面図

縮尺

日付

図面番号