


留萌市役所 都市環境部 建築住宅課	検 印	検 印	設 計	工 事 名 中学校屋内運動場バスケットゴール耐震化工事 実施設計業務委託	図 面 名 留萌中学校屋内運動場 平面図	縮尺	図面番号
						日付	

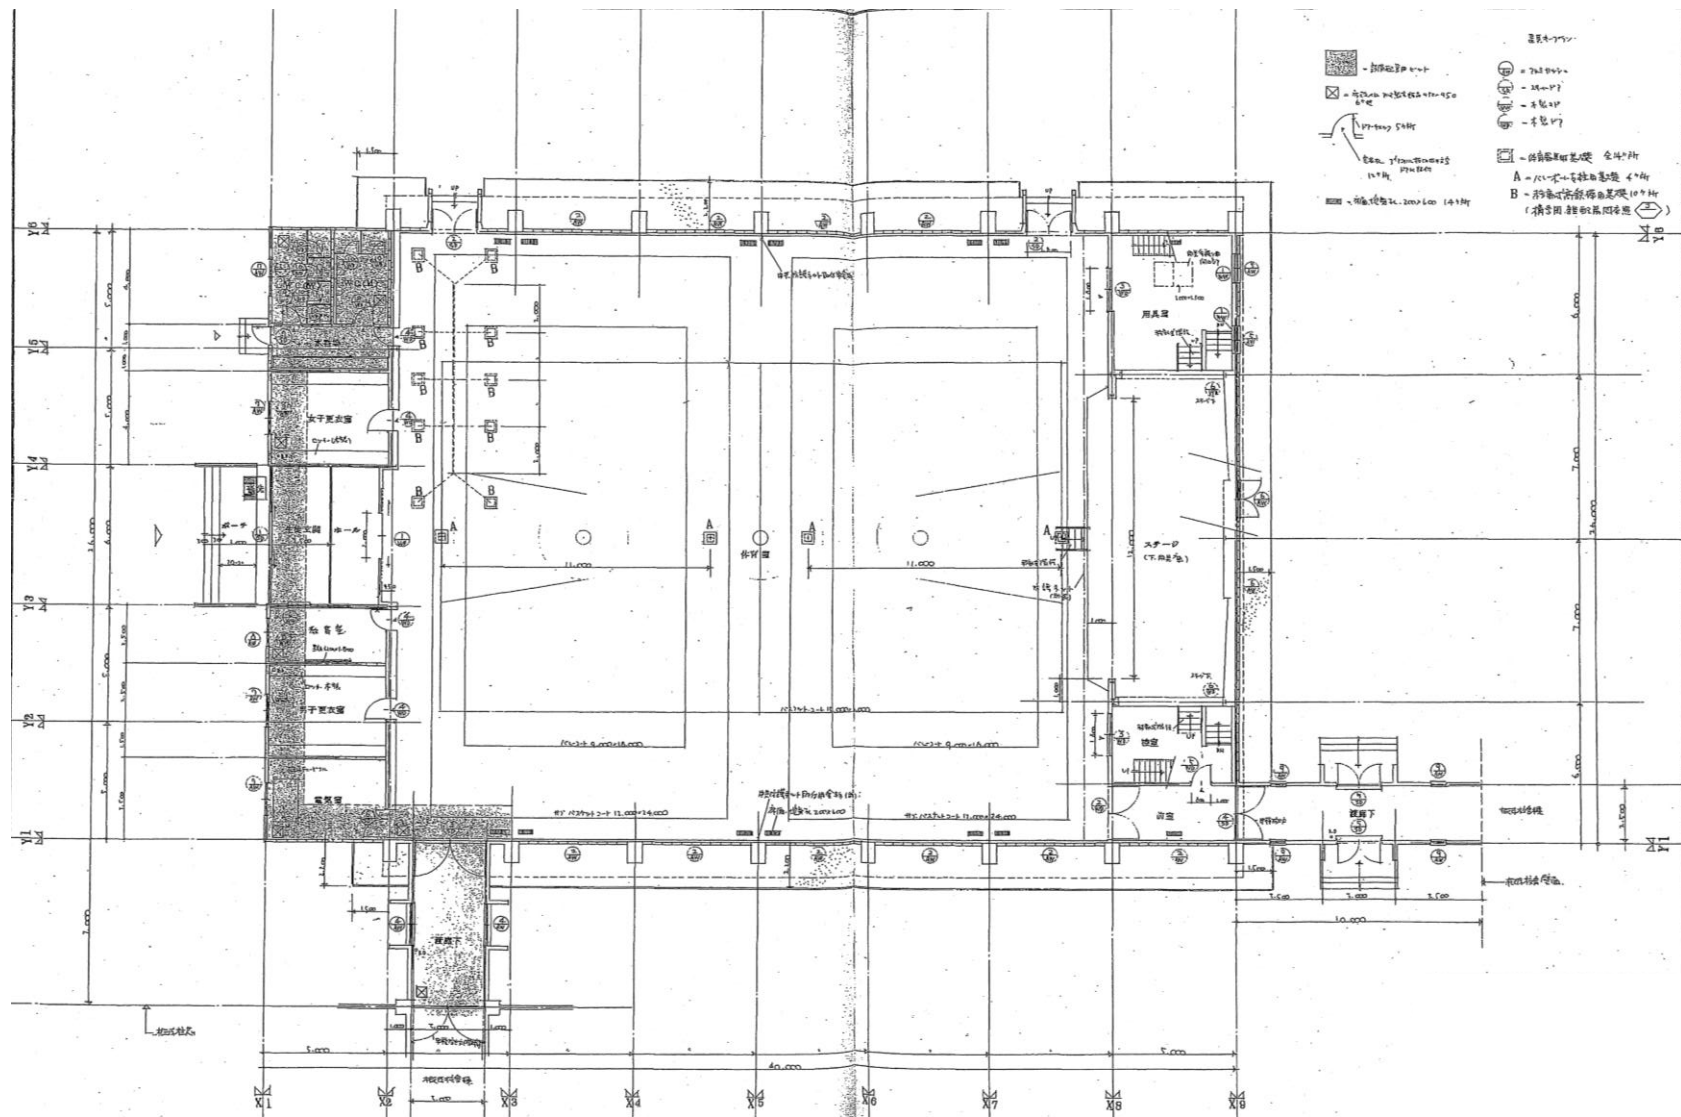

留萌市役所 都市環境部 建築住宅課	検印	検印	設計	中学校屋内運動場バスケットゴール耐震化工事 実施設計業務委託	図面名 港南中学校屋内運動場 平面図	縮尺	図面番号
						日付	