



# 横断標準図(参考図)

S=1:25

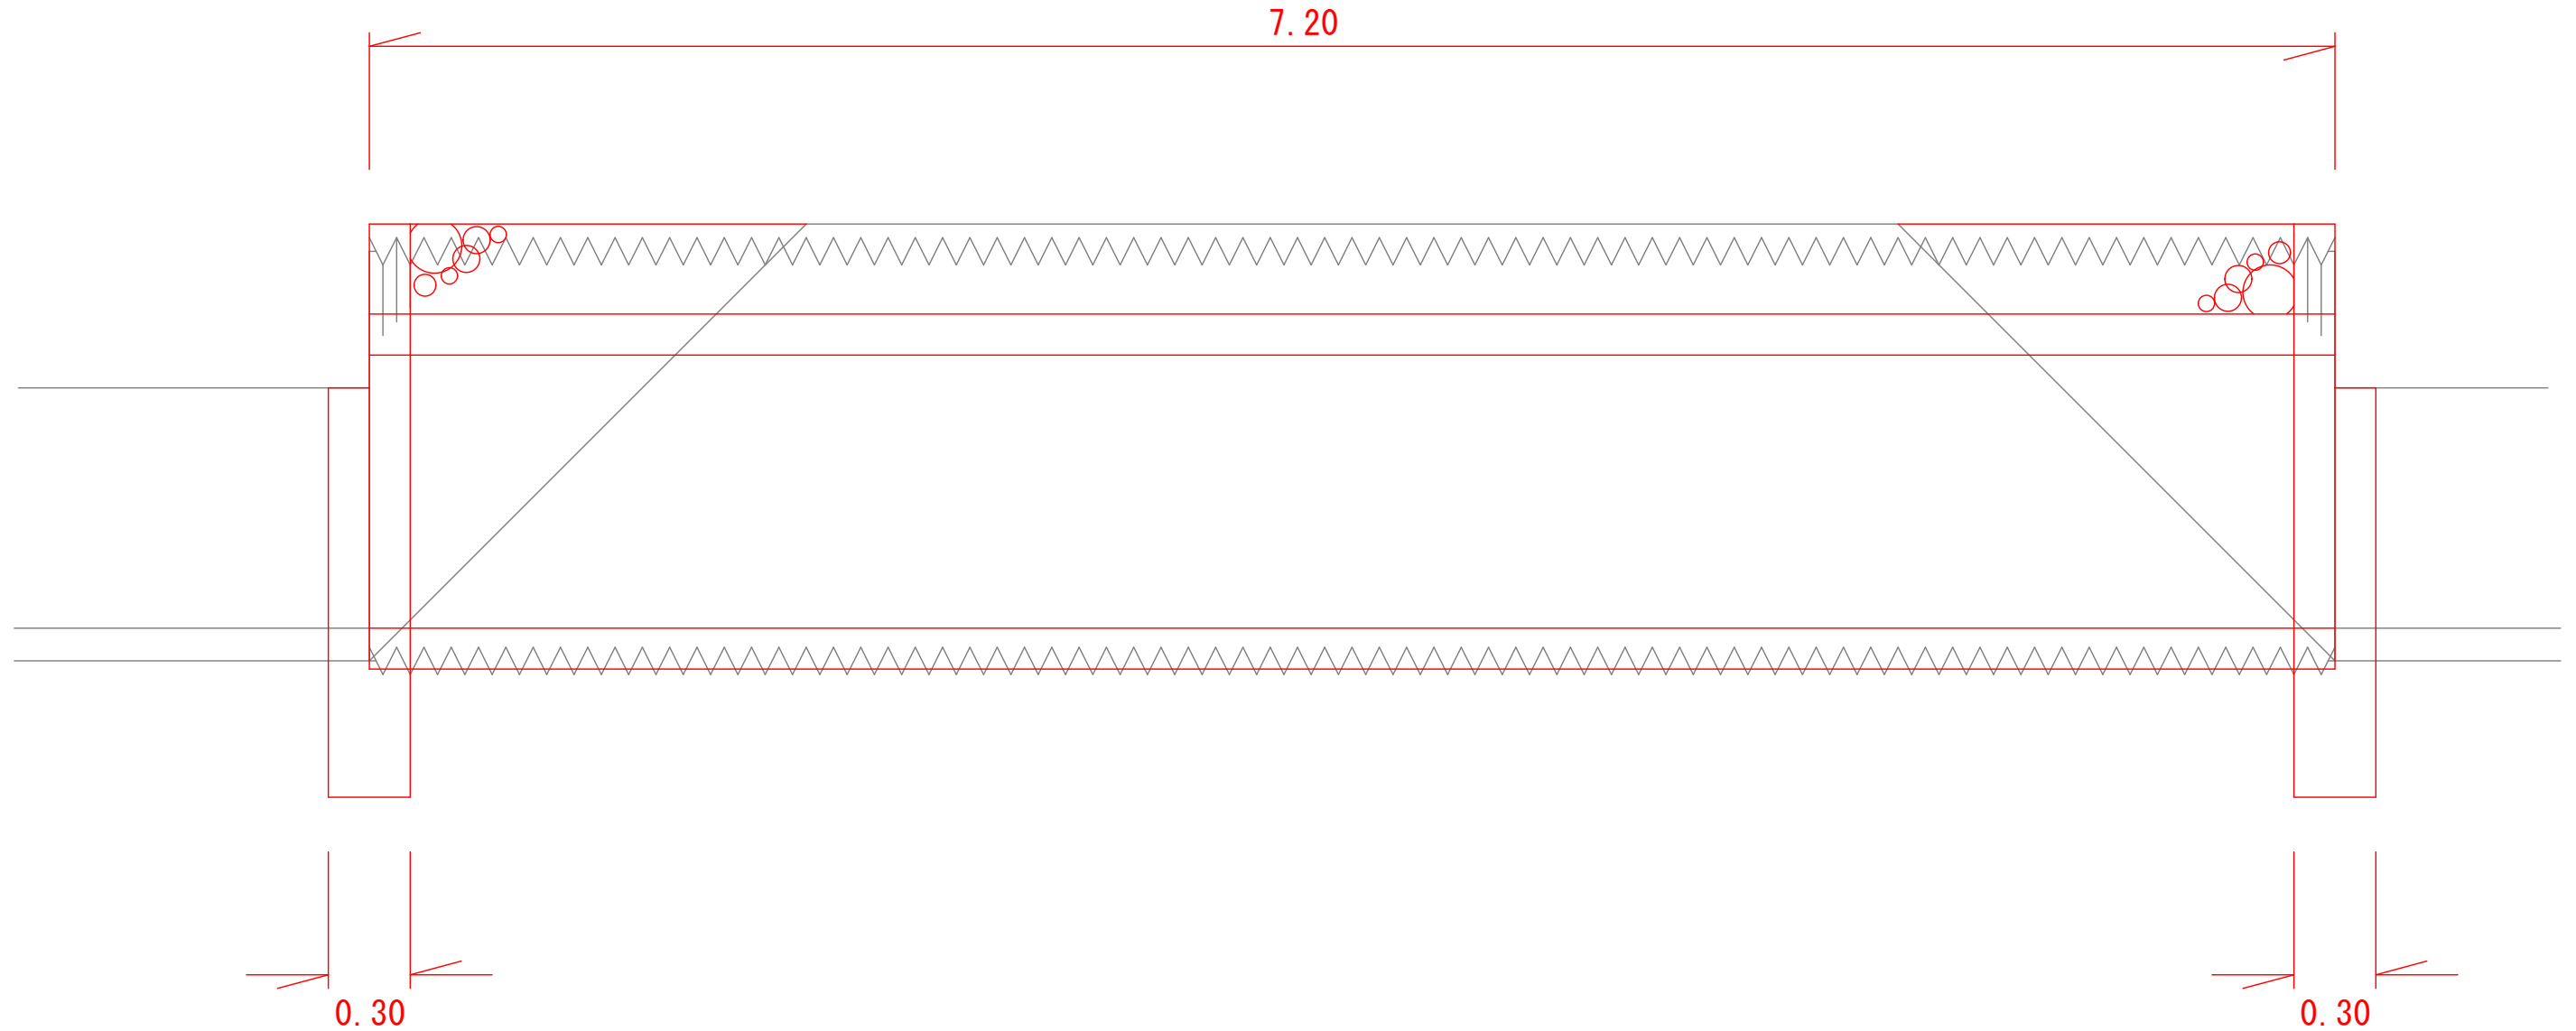

## 作工物標準図(参考図)

S=1:25

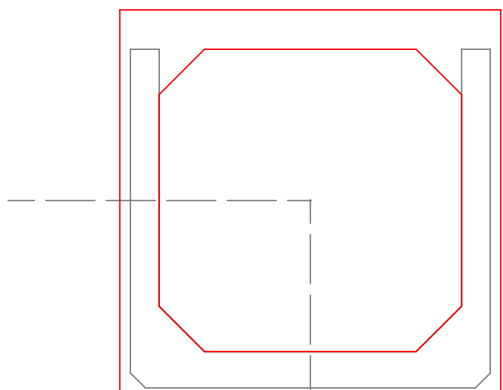

RCボックスカルバート1000×1000

接続壁1000用

桜庭の沢通り

コルゲート管φ1500

1.45  
2.60  
1.45

大型Uトラフ1000×1000

至国道231号


## 平面図(参考図)

S=1:100

工事名	桜庭の沢通り横断管更新工事		
図面名	標準図等参考図		
作成年月日	令和7年8月		
縮尺	図示	図面番号	
会社名			
事業者名	北海道留萌市		


横断標準図(参考図)

S=1:25

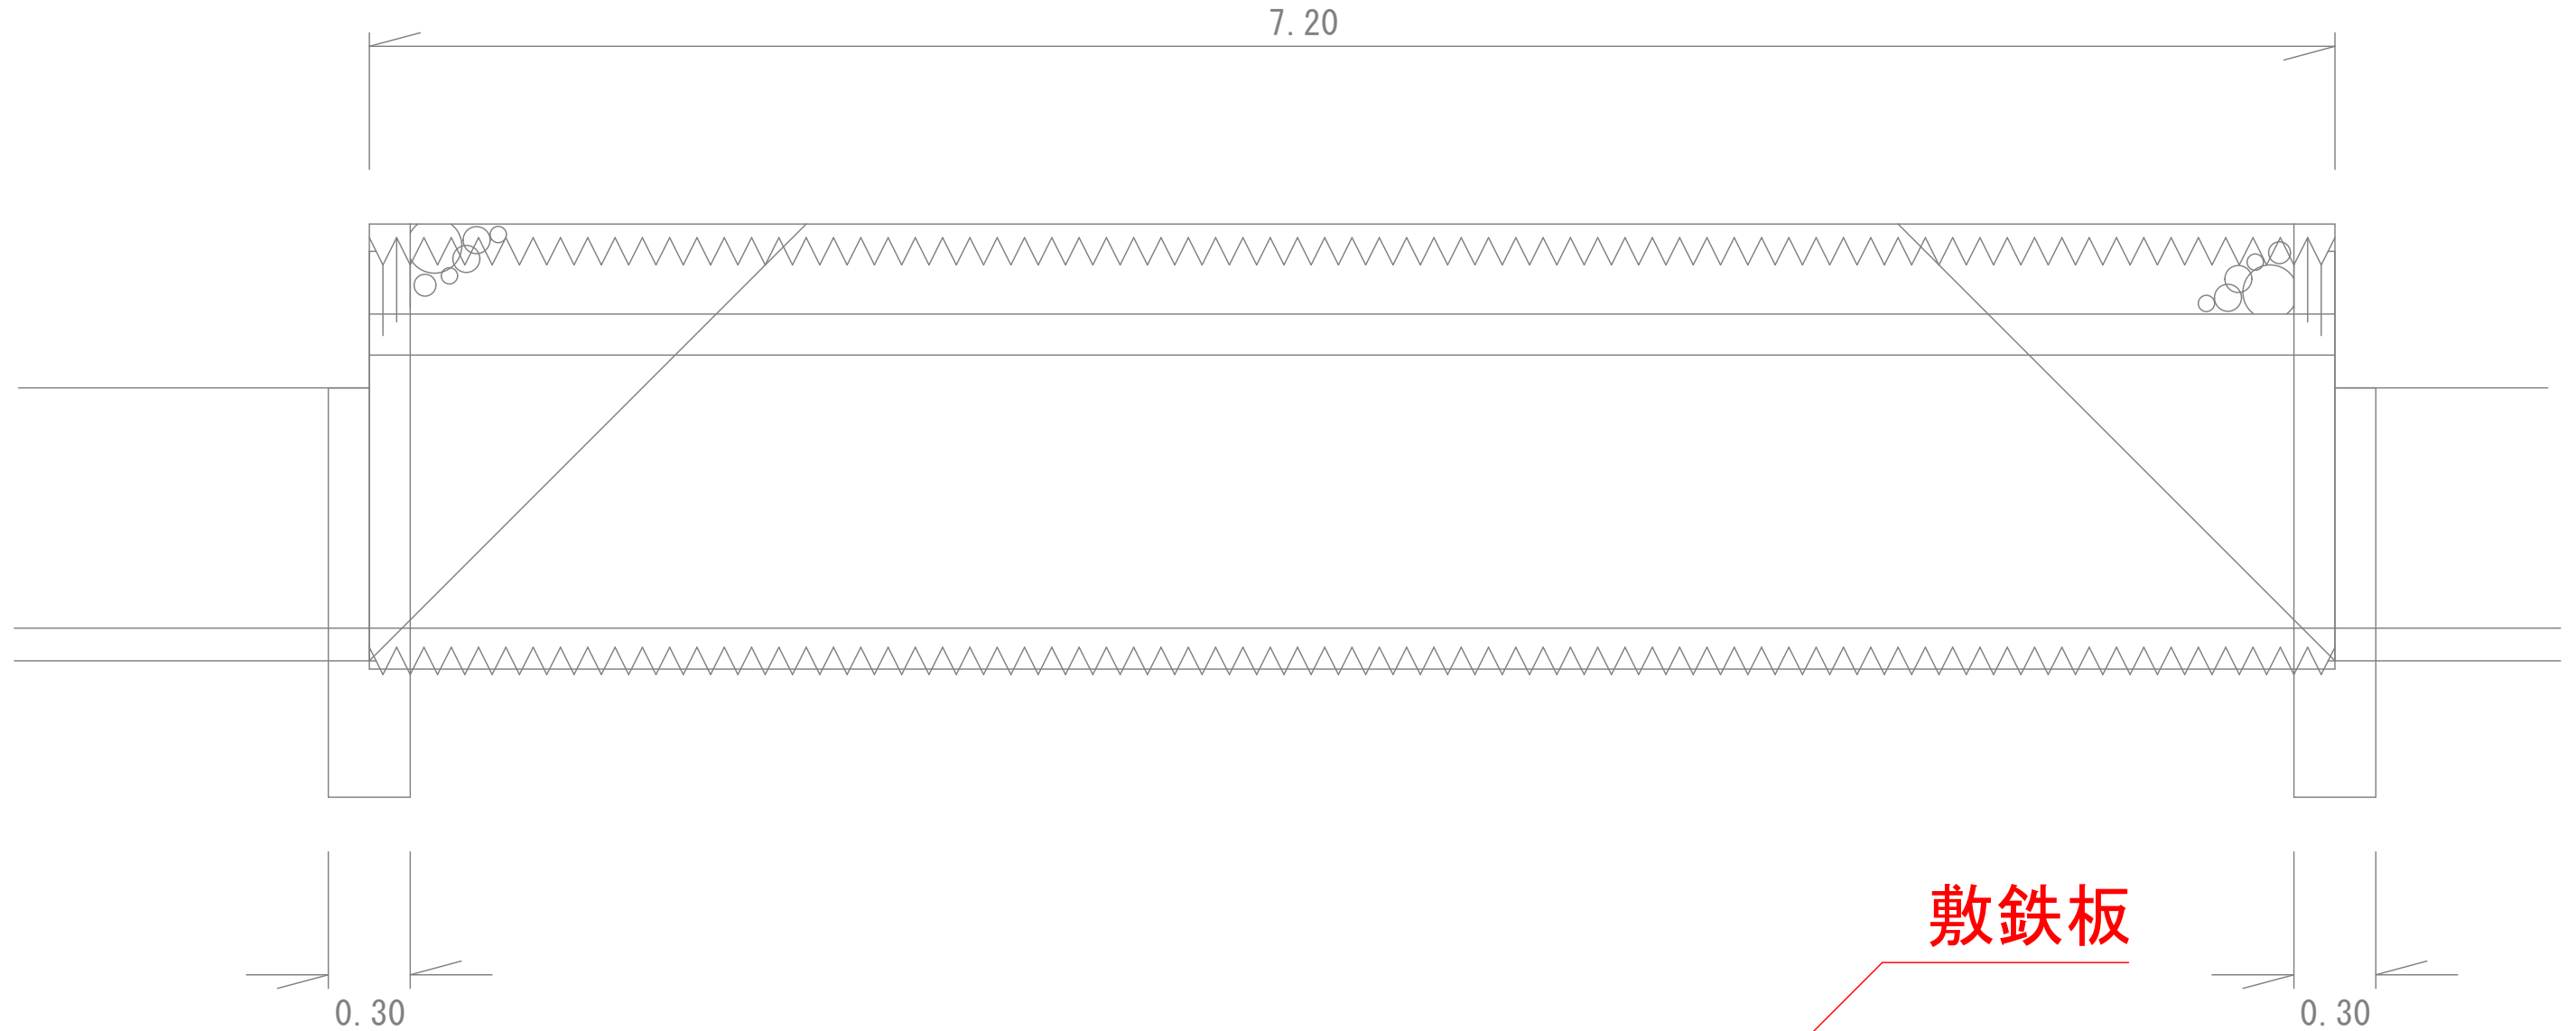

作工物標準図(参考図)

S=1:25

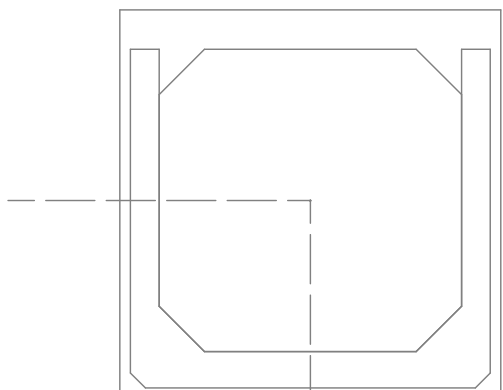

RCボックスカルバート1000×1000

接続壁1000用

桜庭の沢通り

コルゲート管φ1500

大型土のう

平面図(参考図)

S=1:100

1.45  
2.60  
1.45

大型シトラフ1000×1000

至国道231号

仮設図(参考図)