




留萌市役所 都市環境部 建築住宅課	検 印	検 印	設 計	工 事 名 港南中学校大規模改造工事実施設計業務委託	図 面 名 1階平面図	縮尺	図面番号
						日付	

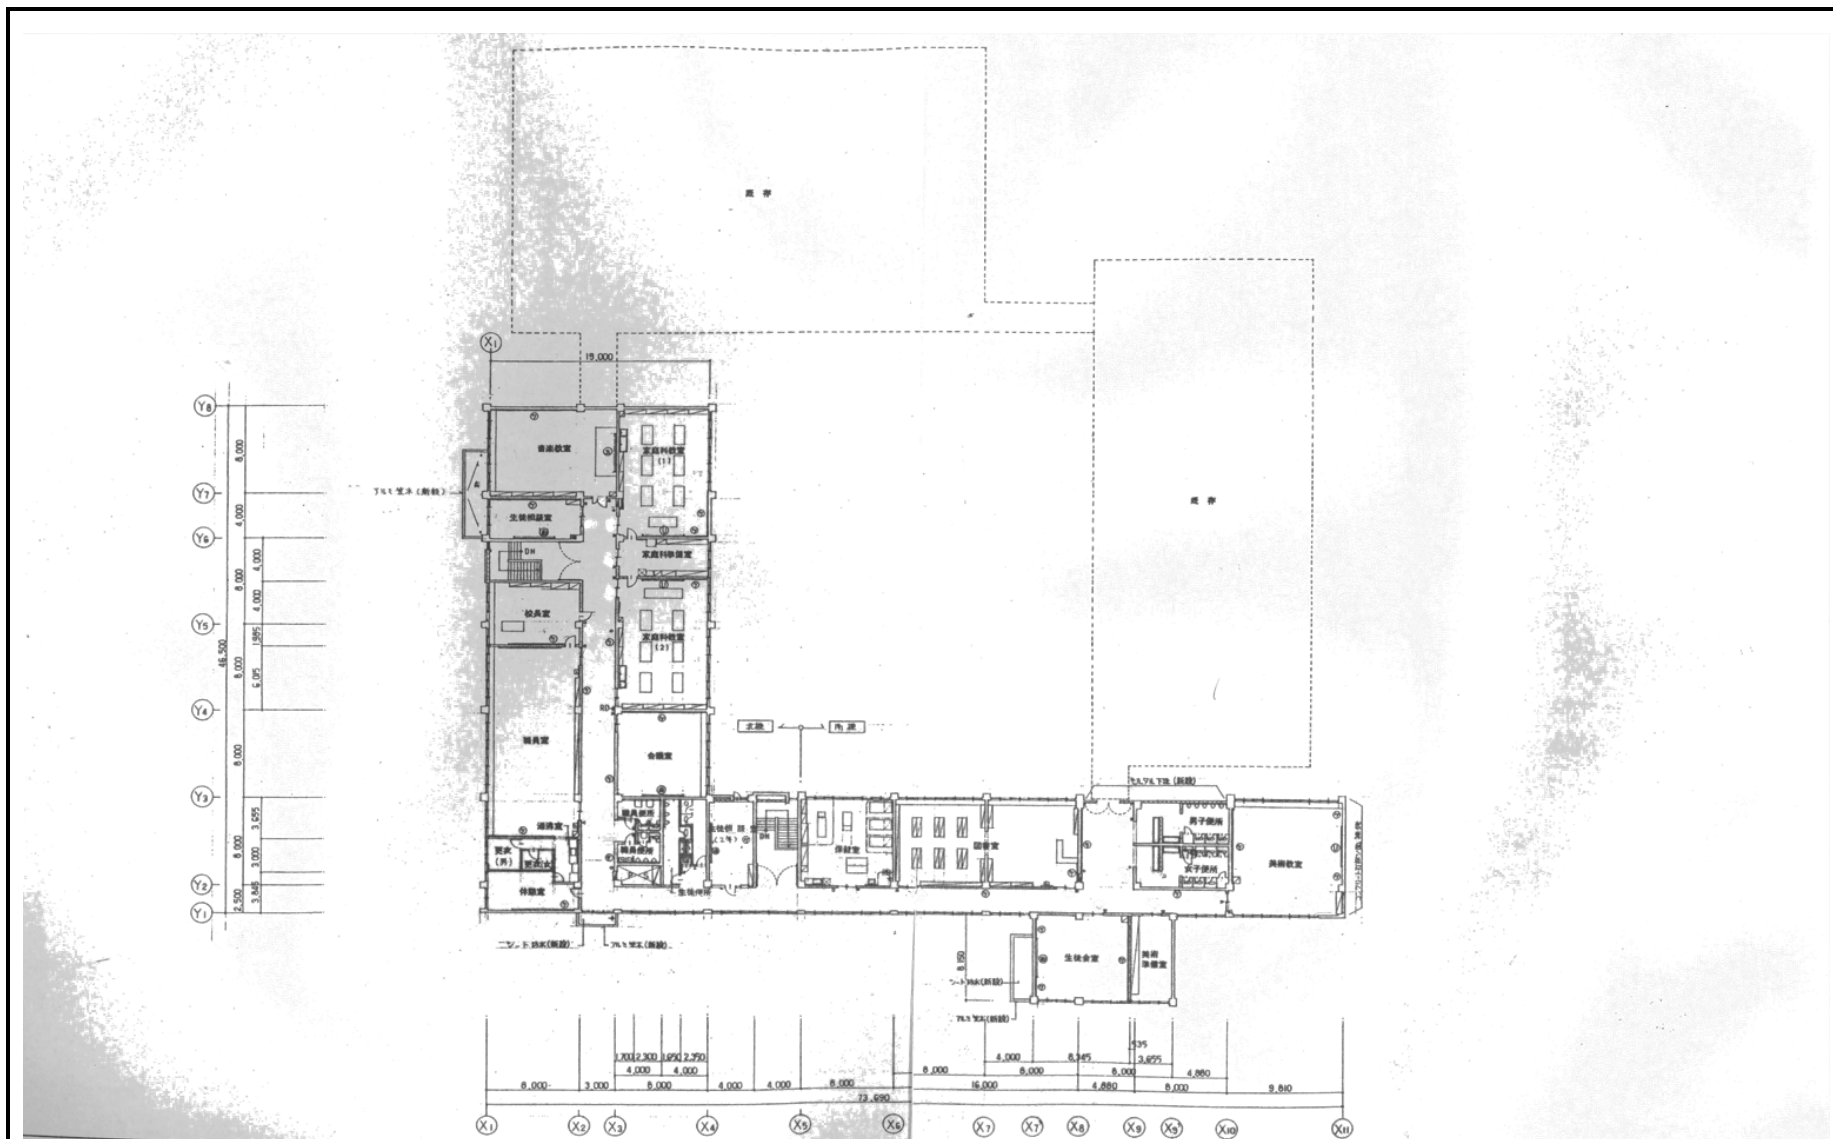


留萌市役所 都市環境部 建築住宅課	検 印	検 印	設 計	工 事 名 港南中学校大規模改造工事実施設計業務委託	図 面 名 2階平面図	縮尺	図面番号
						日付	

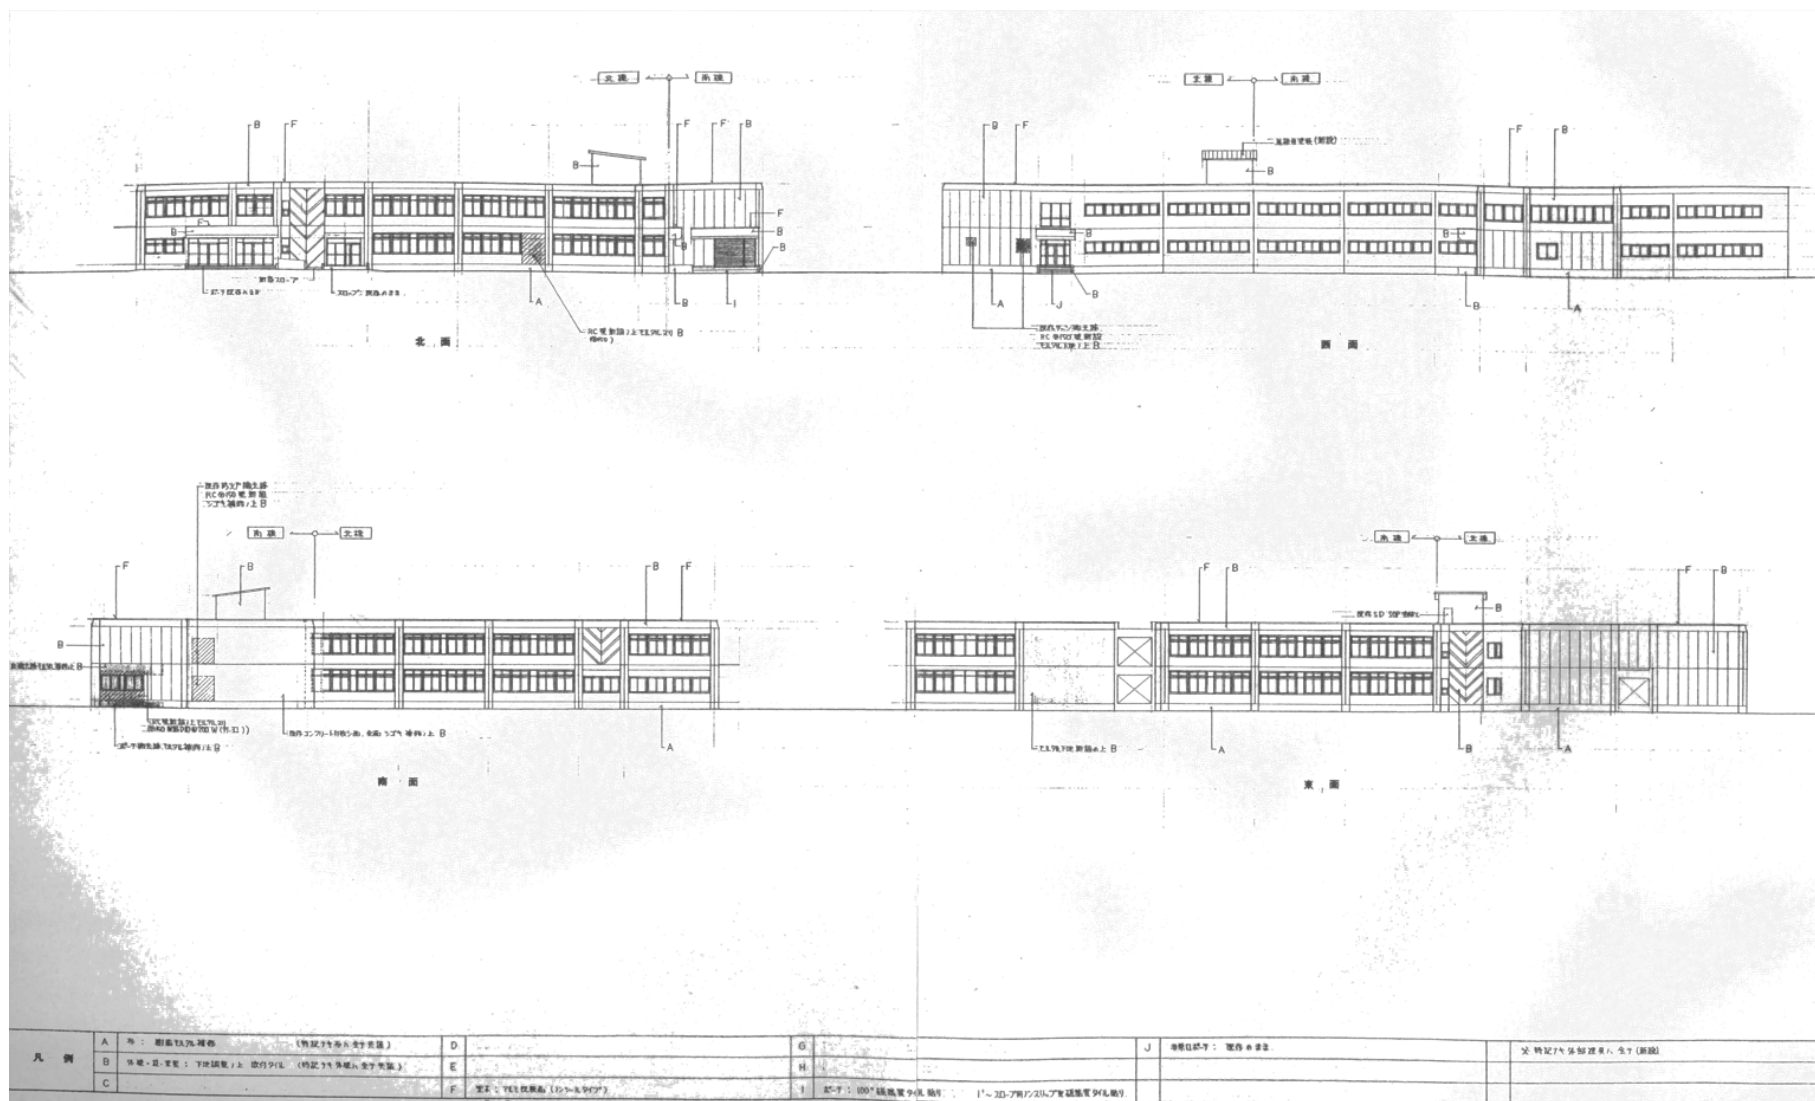


留萌市役所 都市環境部 建築住宅課	検 印	検 印	設 計	工 事 名 港南中学校大規模改造工事実施設計業務委託	図 面 名 立面図	縮尺 日付	図面番号

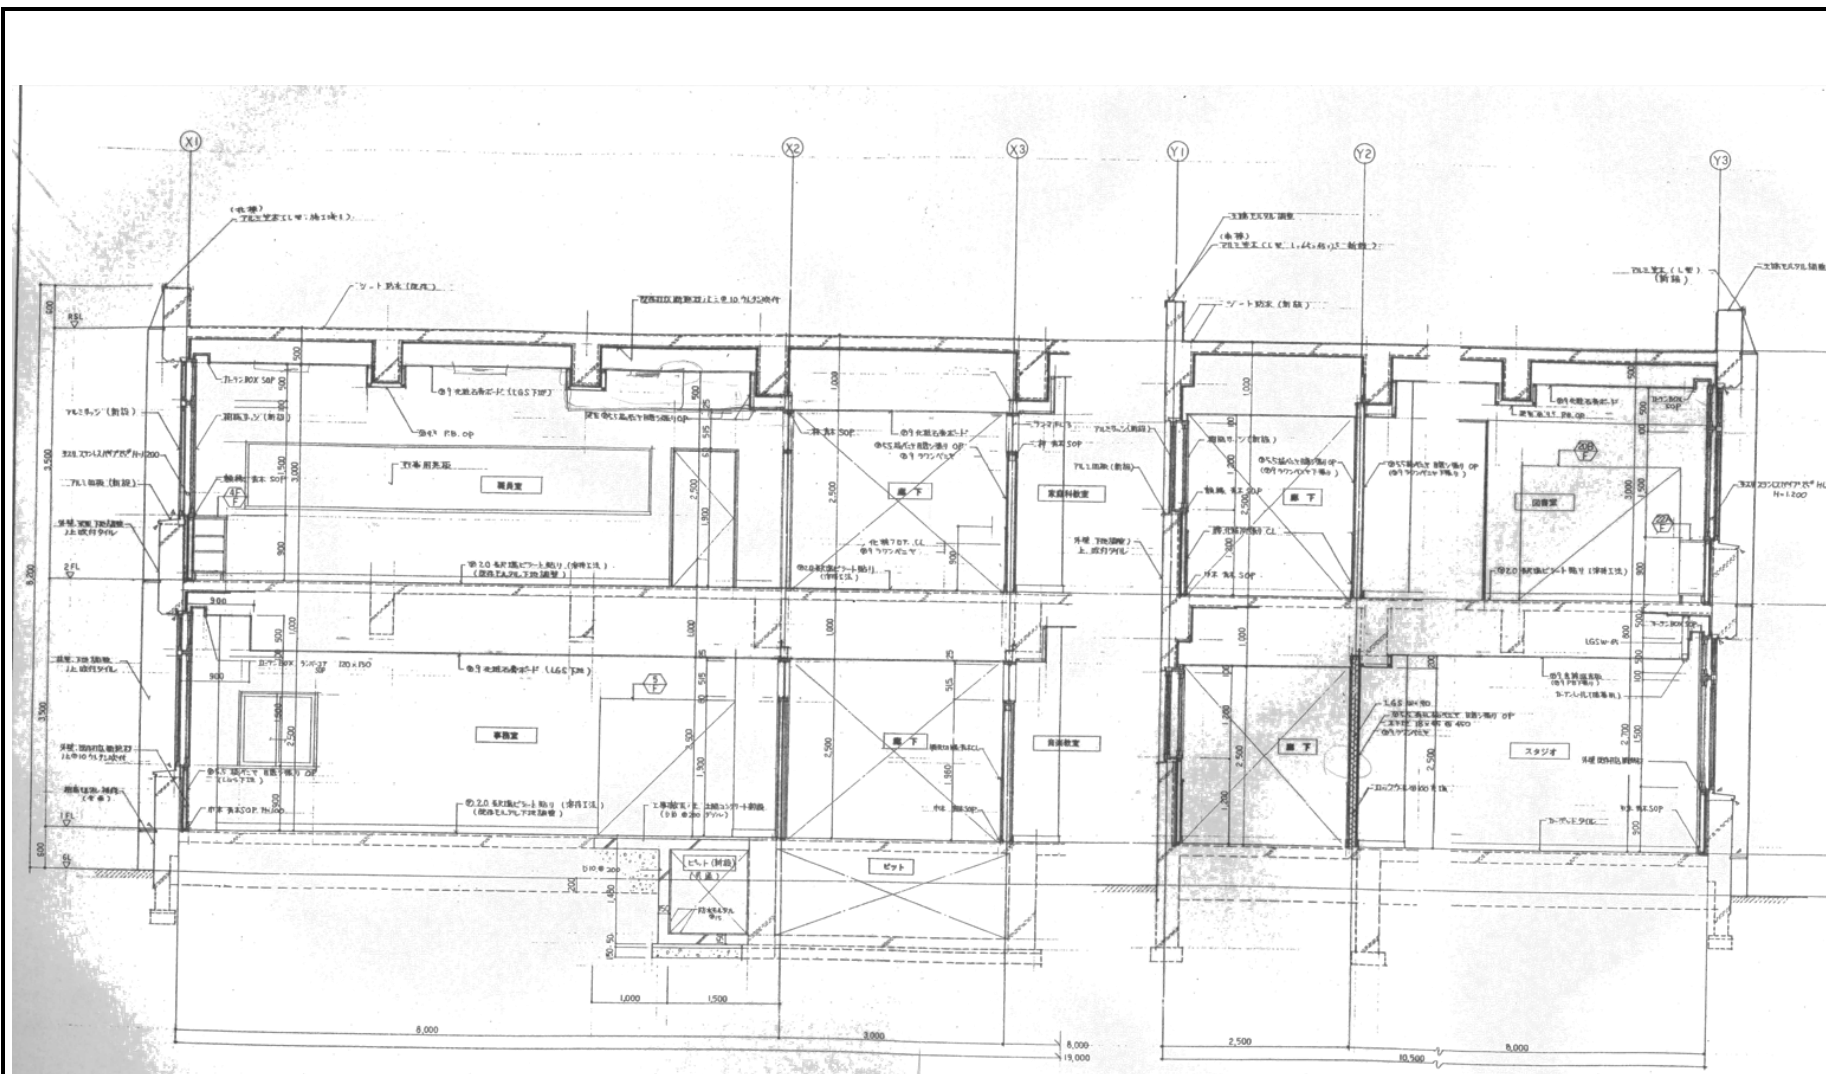

留萌市役所 都市環境部 建築住宅課	検 印	検 印	設 計	工 事 名 港南中学校大規模改造工事実施設計業務委託	図 面 名 矩計図	縮尺	図面番号
						日付	

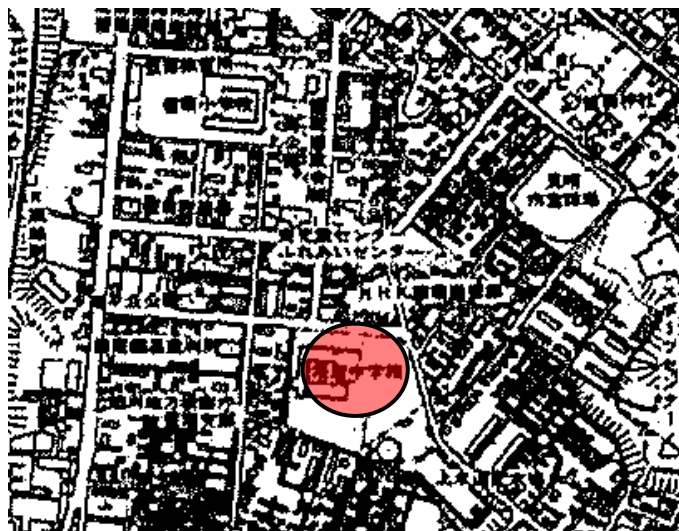

 工事場所：沖見町2丁目141番地

留萌市役所 都市環境部 建築住宅課	検 印	検 印	設 計	工 事 名 港南中学校大規模改造工事実施設計業務委託	図 面 名 付近見取図・位置図	縮尺	図面番号
						日付	