

留萌市役所 都市環境部 建築住宅課

検印 検印 設計 工事名

港西コミュニティセンターLED改修工事


図面名

平面図


縮尺

日付

図面番号

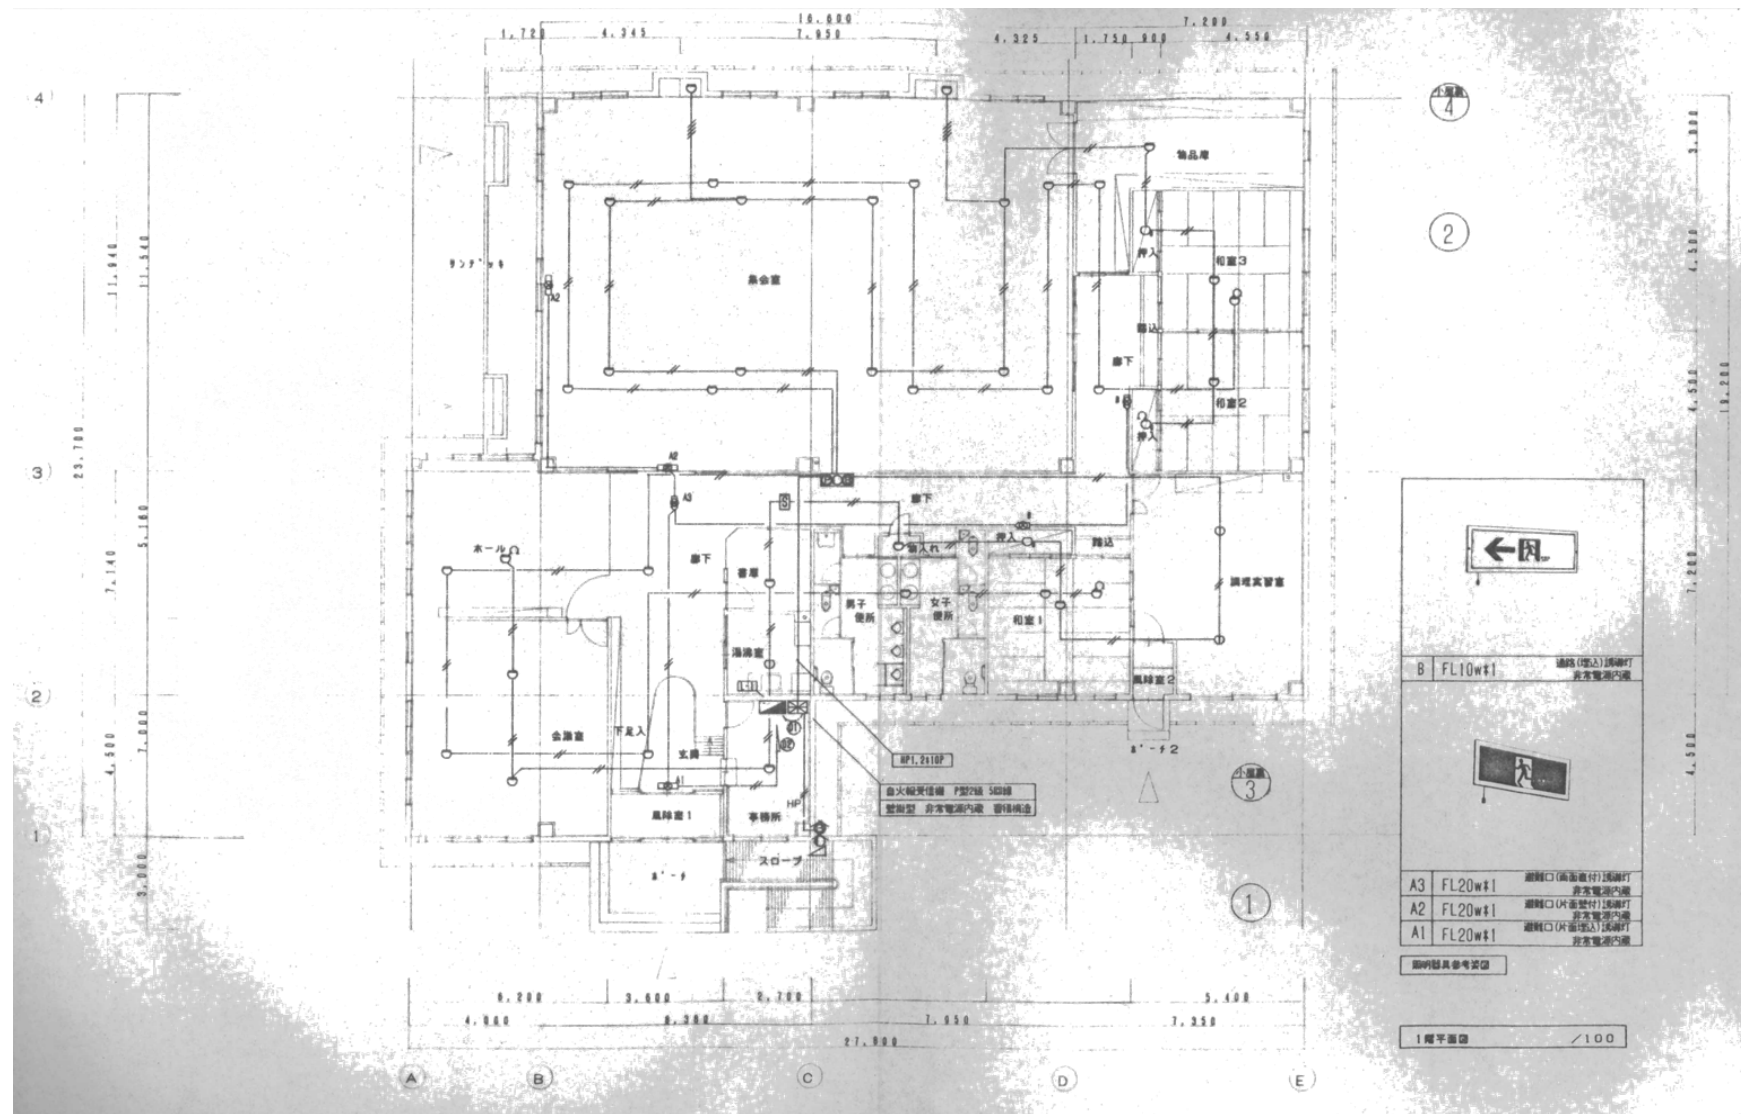

留萌市役所 都市環境部 建築住宅課	検 印	検 印	設 計	工 事 名 港西コミュニティセンターLED改修工事	図 面 名 平面図	縮尺	図面番号
						日付	

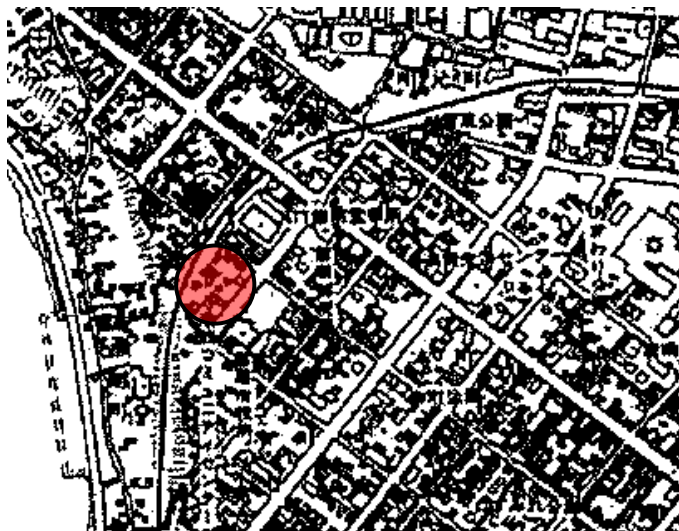

工事場所：港町3丁目75番地

留萌市役所 都市環境部 建築住宅課	検 印	検 印	設 計	工 事 名 港西コミュニティセンターLED改修工事	図 面 名 付近見取図・位置図	縮尺	図面番号
						日付	