


錦 町 202号室

工 事 内 容

	名 称	仕 様	数 量	単位
1)	玄関・廊下			
	土間 長尺シート貼替		2.0	m ²
	床 CF貼り	床鳴り改善含む	4.0	m ²
	天井 塗装		6.0	m ²
	梁部分クロス張替		2.0	m ²
	物置戸合板貼替	両面	4.0	m ²
	靴入れ戸塗装		2.0	m ²
	上り框	リフォーム框	1.0	本
	レバーハンドル	空錠	2.0	個
	シリンダー取替		1.0	個
2)	居間			
	床 CF貼り	床鳴り改善含む	18.0	m ²
	天井 塗装		18.0	m ²
	壁 プリント合板貼替		32.0	m ²
	レバーハンドル	空錠	1.0	個
	レジスター取替	プッシュ式	1.0	個
3)	台所			
	流し台取替	W=1200	1.0	台
	ガス台取替	W=700	1.0	台
	吊戸棚取替	W=1200	1.0	台
	水切棚取替	W=900	1.0	台
	手元灯取替	LED	1.0	台
	単水栓取替		1.0	個
	バックガード取替		1.0	m ²
	ライニング取替		4.0	m
	壁塗装		7.0	m ²
4)	洋室			
	床 CF貼り		12.0	m ²
	天井 塗装		12.0	m ²
	壁 プリント合板貼替		26.0	m ²
	押入塗装		9.0	m ²
	押入戸 塗装		6.0	m ²
	押入底面ラワン合板貼替		3.0	m ²
	レジスター取替	プッシュ式	1.0	個

留萌市役所 都市環境部 建築住宅課	検 印	検 印	設 計	工 事 名 市営住宅内部改修工事	図 面 名 平面図	縮尺	図面番号 1
						日付	

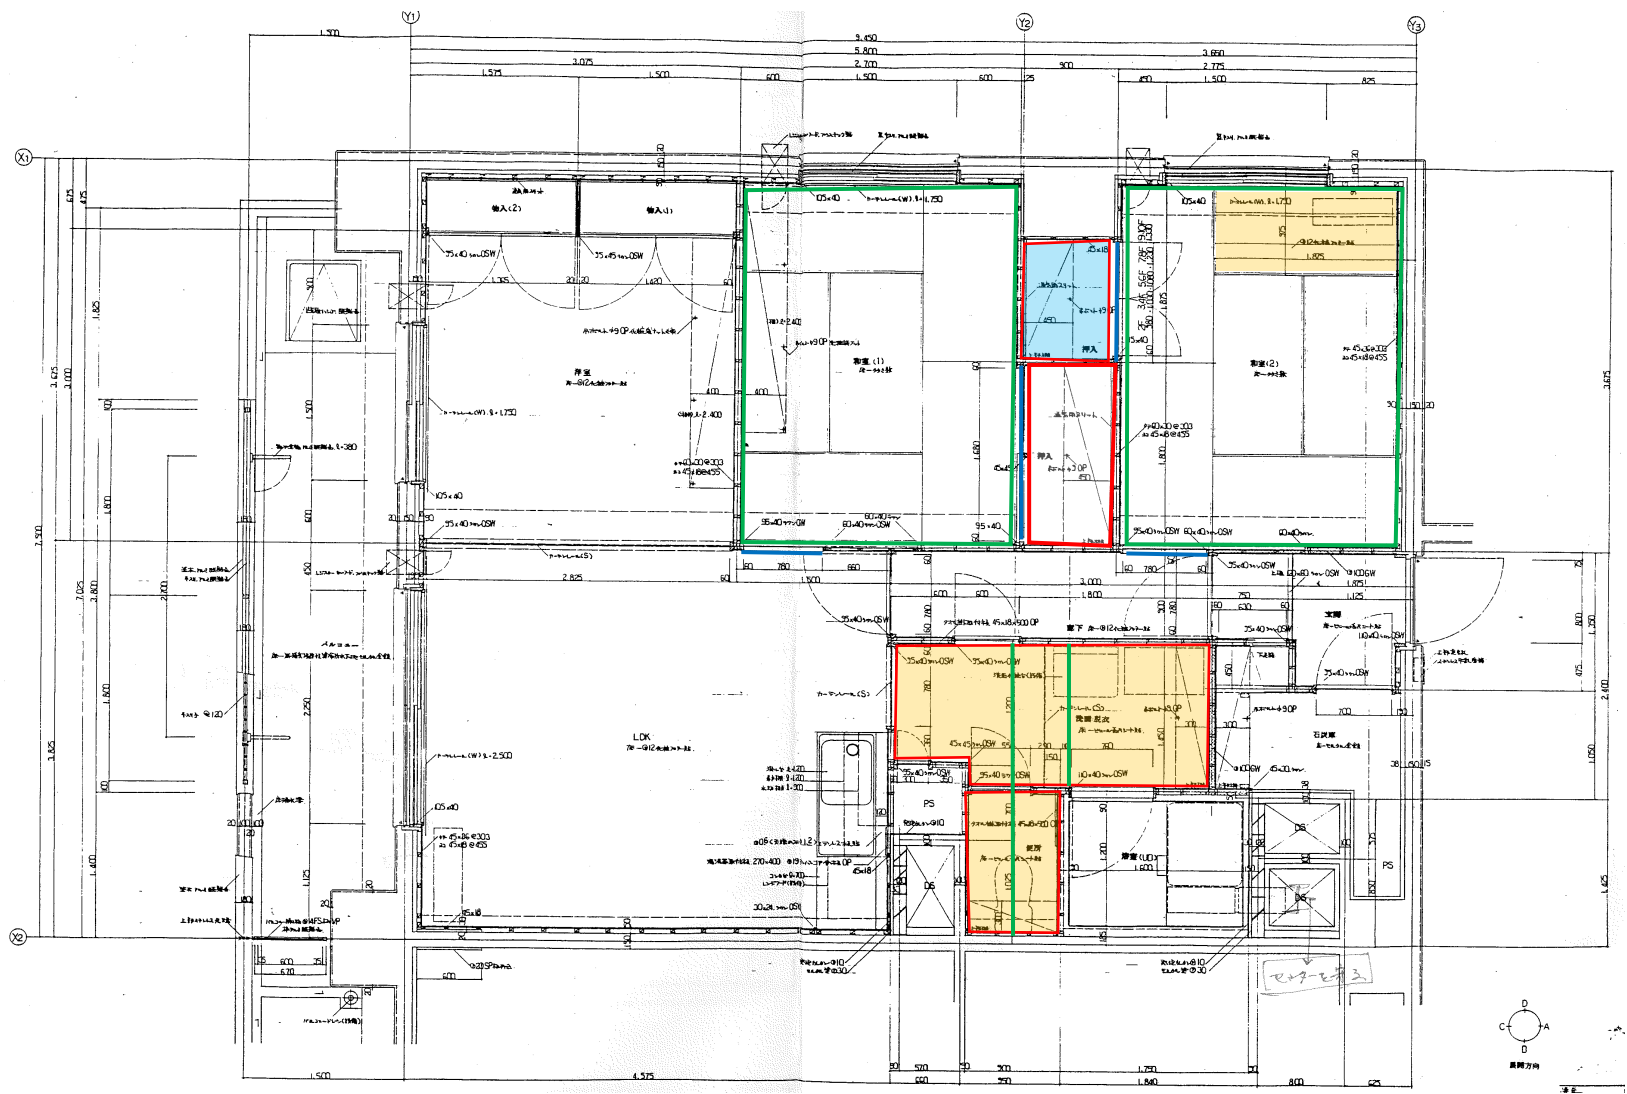

錦 町 202号室

工 事 内 容

	名 称	仕 様	数 量	単位
5)	和室1(洋室隣)			
	畳表替え		6.0	畳
	壁 クロス貼り		26.0	m ²
	入口戸 合板貼替	和室側	2.0	m ²
	押入戸 合板貼替	取手取替含む	4.0	m ²
	押入 塗装		8.0	m ²
	レジスター取替	プッシュ式	1.0	個
6)	和室2(玄関側)			
	畳表替え		5.0	畳
	フロア貼替		2.0	m ²
	壁 クロス貼り		26.0	m ²
	入口戸 合板貼替	両面	4.0	m ²
	押入戸 合板貼替		4.0	m ²
	押入塗装		8.0	m ²
	押入底面ラワン合板貼替		2.0	m ²
	レジスター取替	プッシュ式	1.0	個
7)	洗面脱衣室			
	床 CF貼替		5.0	m ²
	梁部分クロス貼替		2.0	m ²
	壁 塗装	棚板含む	19.0	m ²
	入口戸 塗装	廊下との開き戸	2.0	m ²
	レバーハンドル	空錠	1.0	個
	洗面化粧台取替		1.0	台
	洗濯用ワンタッチ水栓		1.0	個
	カーテンレール取替	シングル 洗面所入口、梁部分	2.0	m
8)	便所			
	床 CF貼替		2.0	m ²
	天井 ジブトン貼替	フクビ取替含む	2.0	m ²
	梁部分クロス貼替		2.0	m ²
	壁 塗装		11.0	m ²
	便座取替	普通便座 既存便座撤去共	1.0	個
	入口戸 塗装		2.0	m ²
	レバーハンドル	鍵付き	1.0	個
9)	浴室			
	換気扇取替	便所との親子扇	1.0	台
10)	全体			
	建具調整		1.0	式
	美装	ハウスクリーニング	72.0	m ²

留萌市役所 都市環境部 建築住宅課	検 印	検 印	設 計	工 事 名 市営住宅内部改修工事	図 面 名 平面図	縮尺	図面番号 2
						日付	