

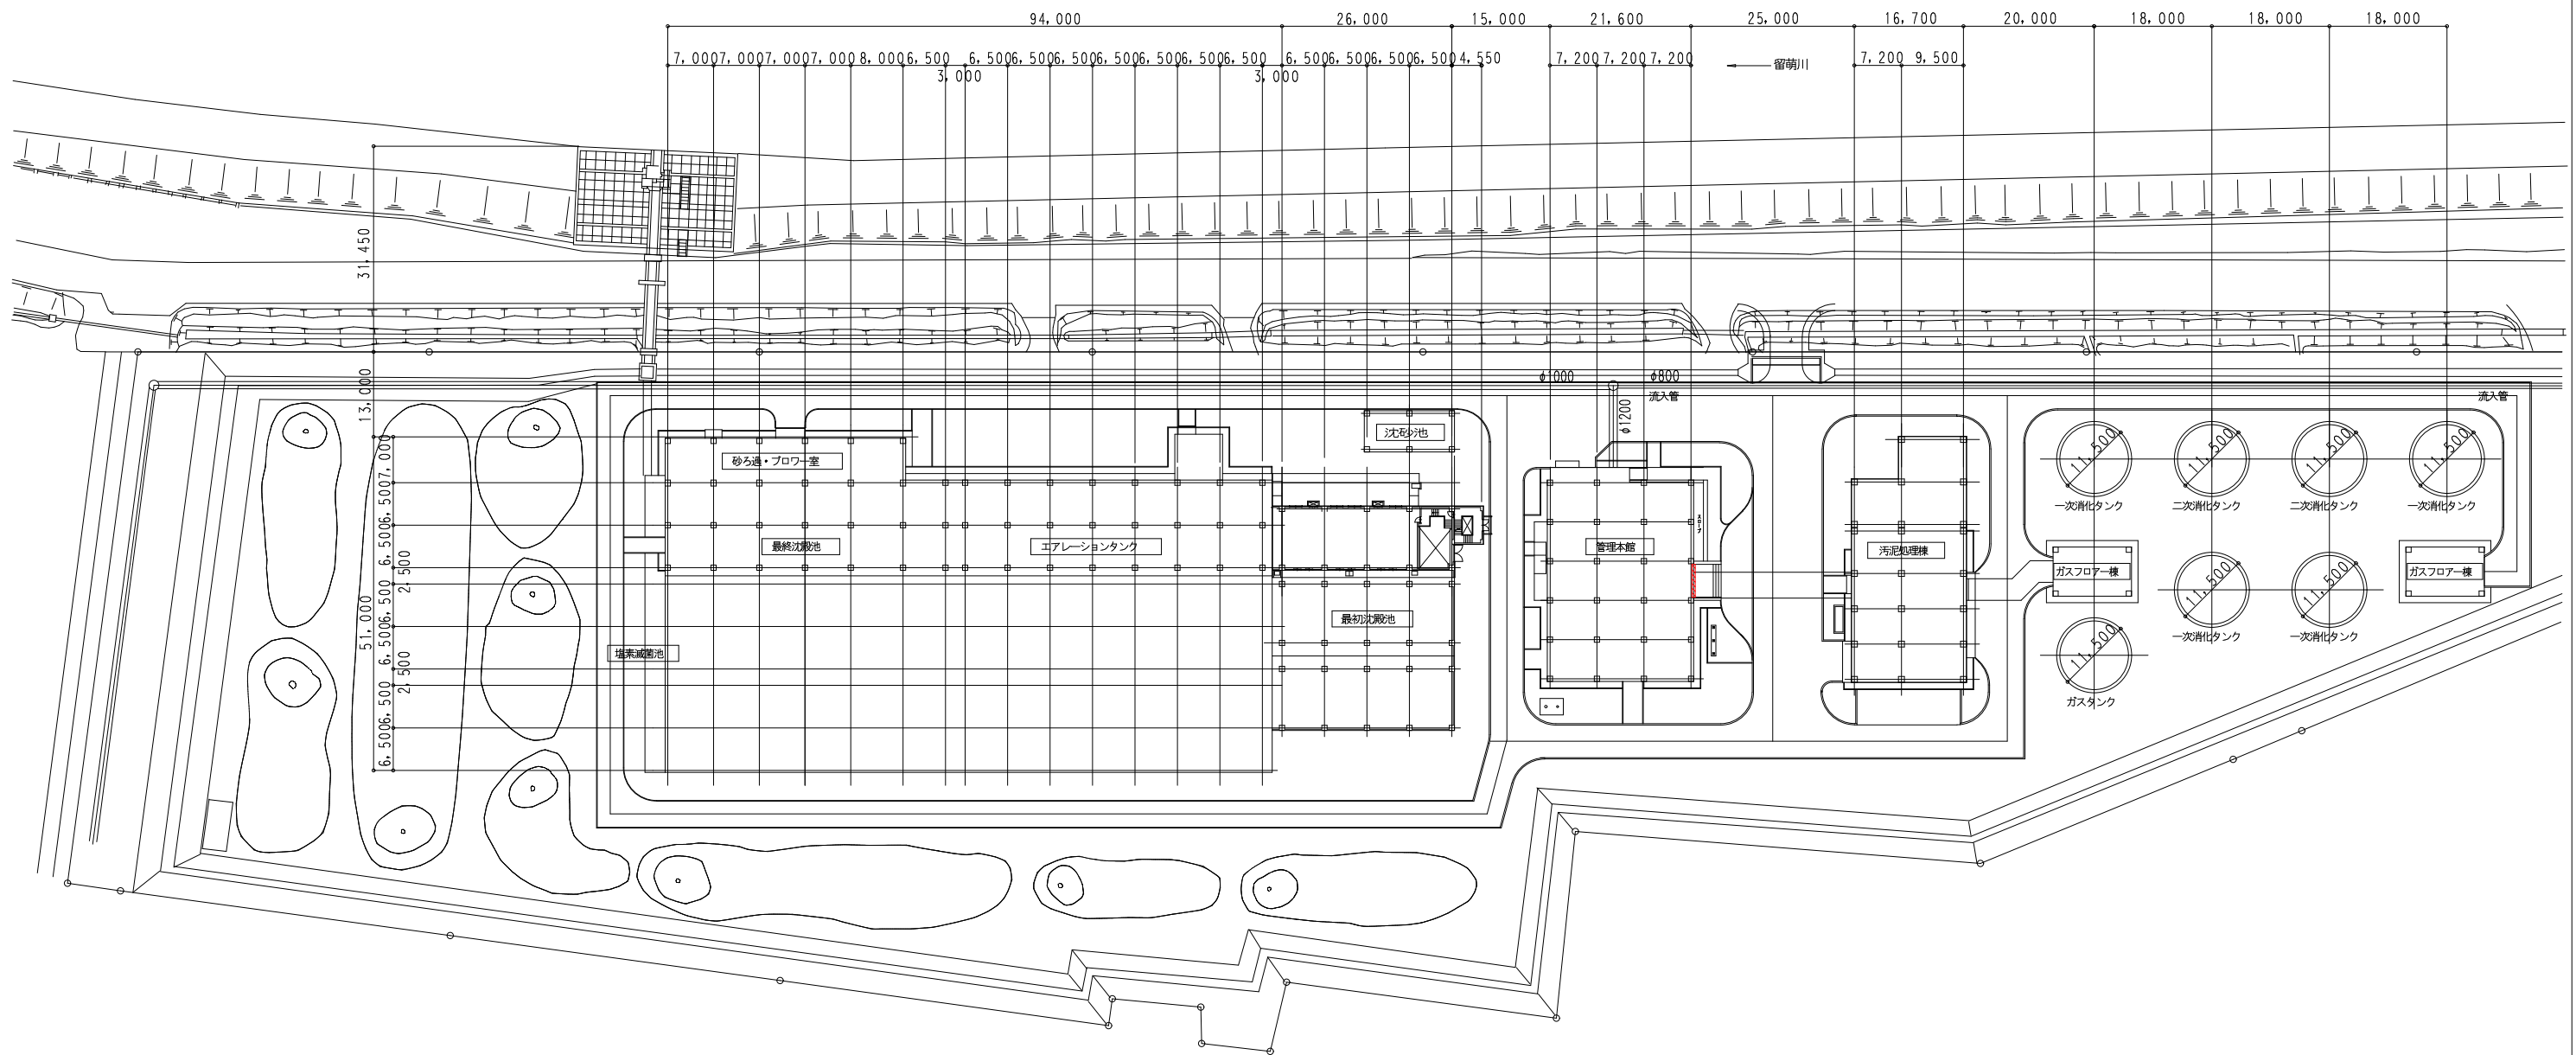


一般平面図 S=1:500

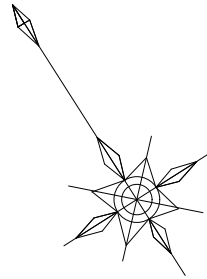


内は今回工事範囲

年 度	令和 8 年度
工 事 名	留萌浄化センター建具更新工事
図 面 名	平面図
縮 尺	1/100
図面番号	1
留 萌 市	

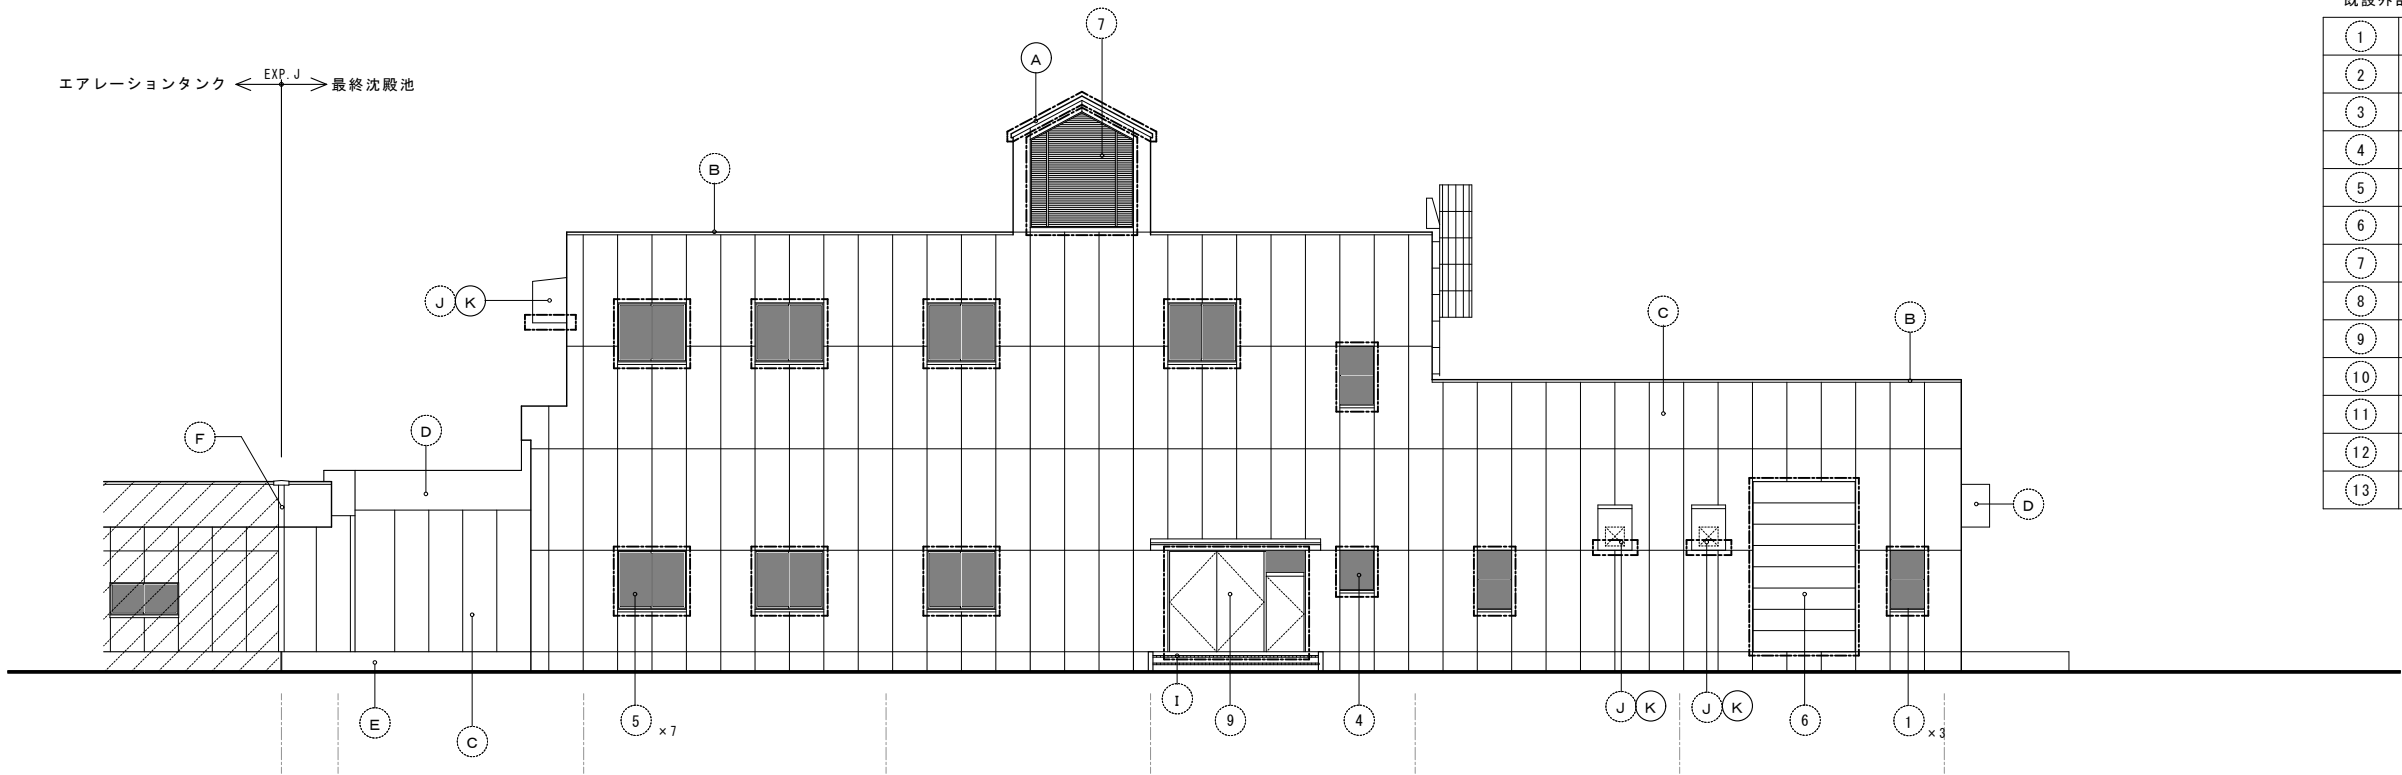

北立面図 SCALE1:100

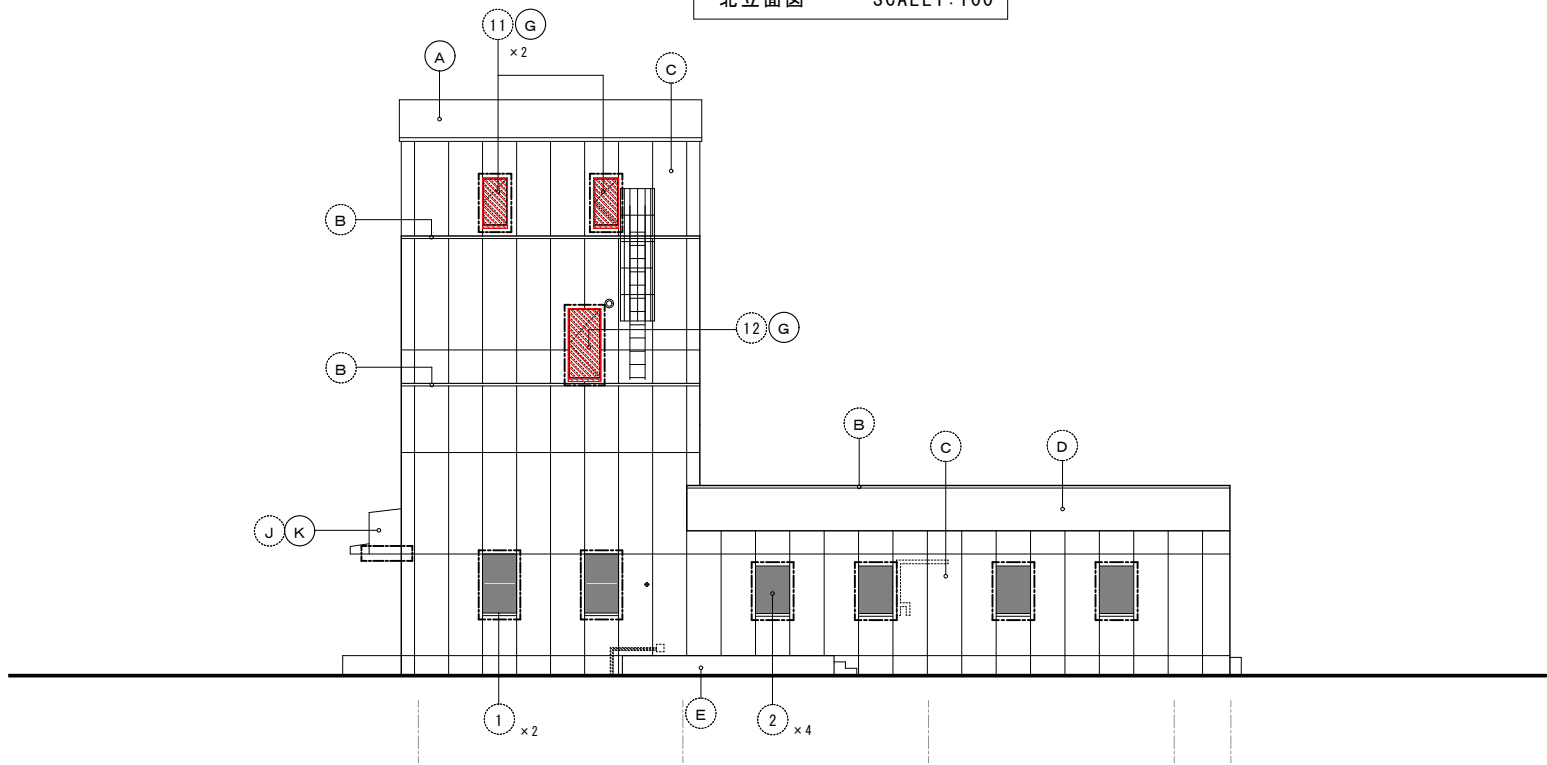

西立面図 SCALE1:100


既設外部建具 凡例		
①	AW1 : W870×H1,500	7ヶ所
②	AW2 : W870×H1,200	4ヶ所
③	AW3 : W1,090×H1,500	15ヶ所
④	AW4 : W870×H1,000	1ヶ所
⑤	AW5 : W1,770×H1,500	12ヶ所
⑥	OD1 : W2,700×H4,500	1ヶ所
⑦	AG1 : W2,670×H3,000	2ヶ所
⑧	AG2 : W1,000×H1,500	1ヶ所
⑨	SD3 : W3,560×H2,630	1ヶ所
⑩	SD5 : W2,330×H2,500	1ヶ所
⑪	SD10 : W600×H1,200	3ヶ所
⑫	SD10' : W800×H1,800	1ヶ所
⑬	SD12 : W1,090×H2,540	1ヶ所

内は今回工事範囲


年 度	令和 8 年度
工 事 名	留萌浄化センター建具更新工事
図 面 名	立面図 (1)
縮 尺	1/100
図面番号	2
留 萌 市	

既設外部建具 凡例

①	AW1 : W870×H1,500	7ヶ所
②	AW2 : W870×H1,200	4ヶ所
③	AW3 : W1,090×H1,500	15ヶ所
④	AW4 : W870×H1,000	1ヶ所
⑤	AW5 : W1,770×H1,500	12ヶ所
⑥	OD1 : W2,700×H4,500	1ヶ所
⑦	AG1 : W2,670×H3,000	2ヶ所
⑧	AG2 : W1,000×H1,500	1ヶ所
⑨	SD3 : W3,560×H2,630	1ヶ所
⑩	SD5 : W2,330×H2,500	1ヶ所
⑪	SD10 : W600×H1,200	3ヶ所
⑫	SD10' : W800×H1,800	1ヶ所
⑬	SD12 : W1,090×H2,540	1ヶ所

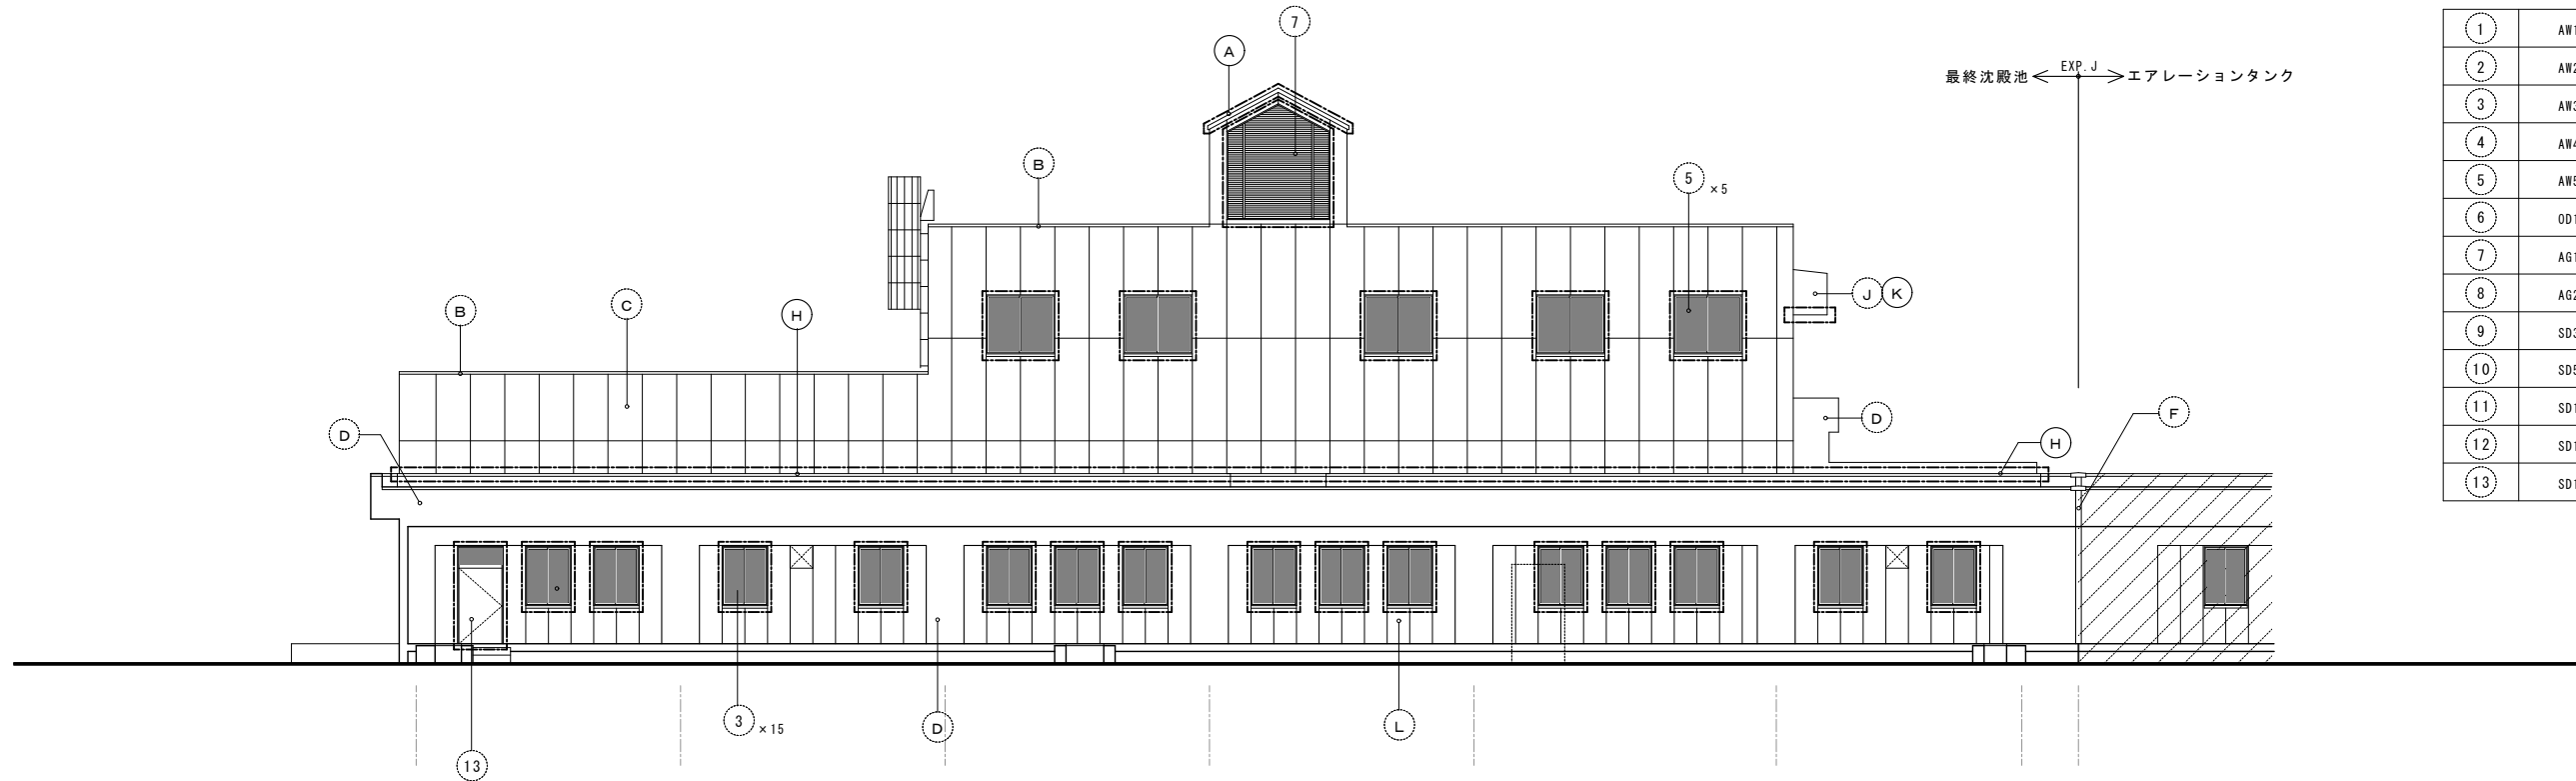

南立面図 SCALE1:100

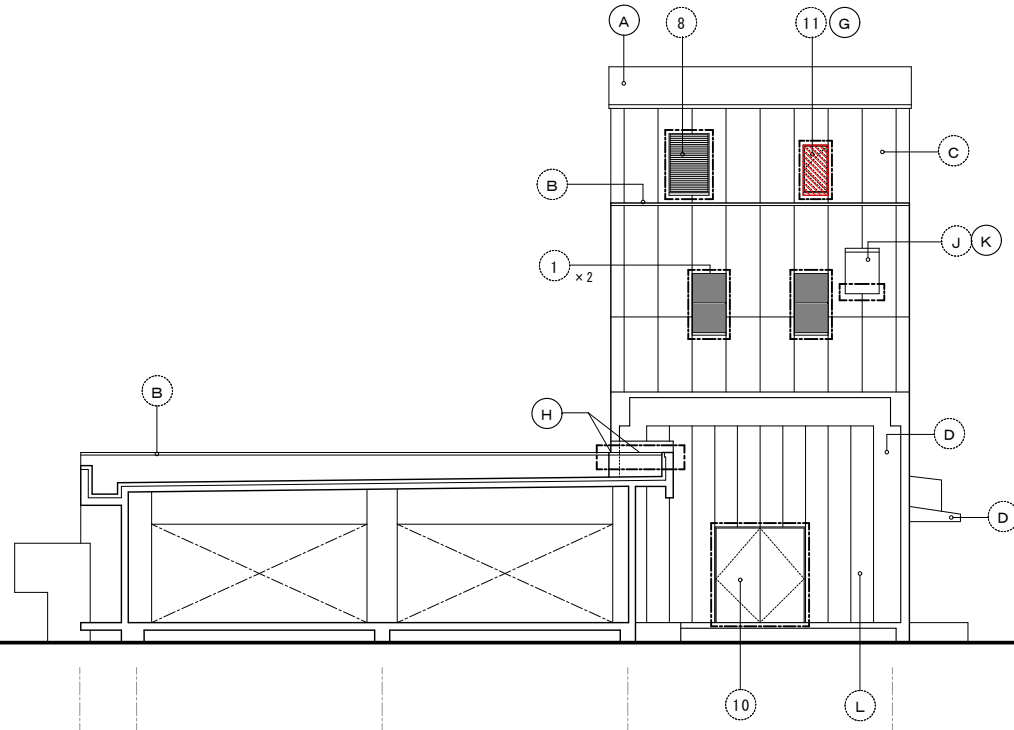

東立面図 SCALE1:100

内は今回工事範囲

年 度	令和 8 年度
工 事 名	留萌浄化センター建具更新工事
図 面 名	立面図 (2)
縮 尺	1/100
図面番号	3
留 萌 市	