
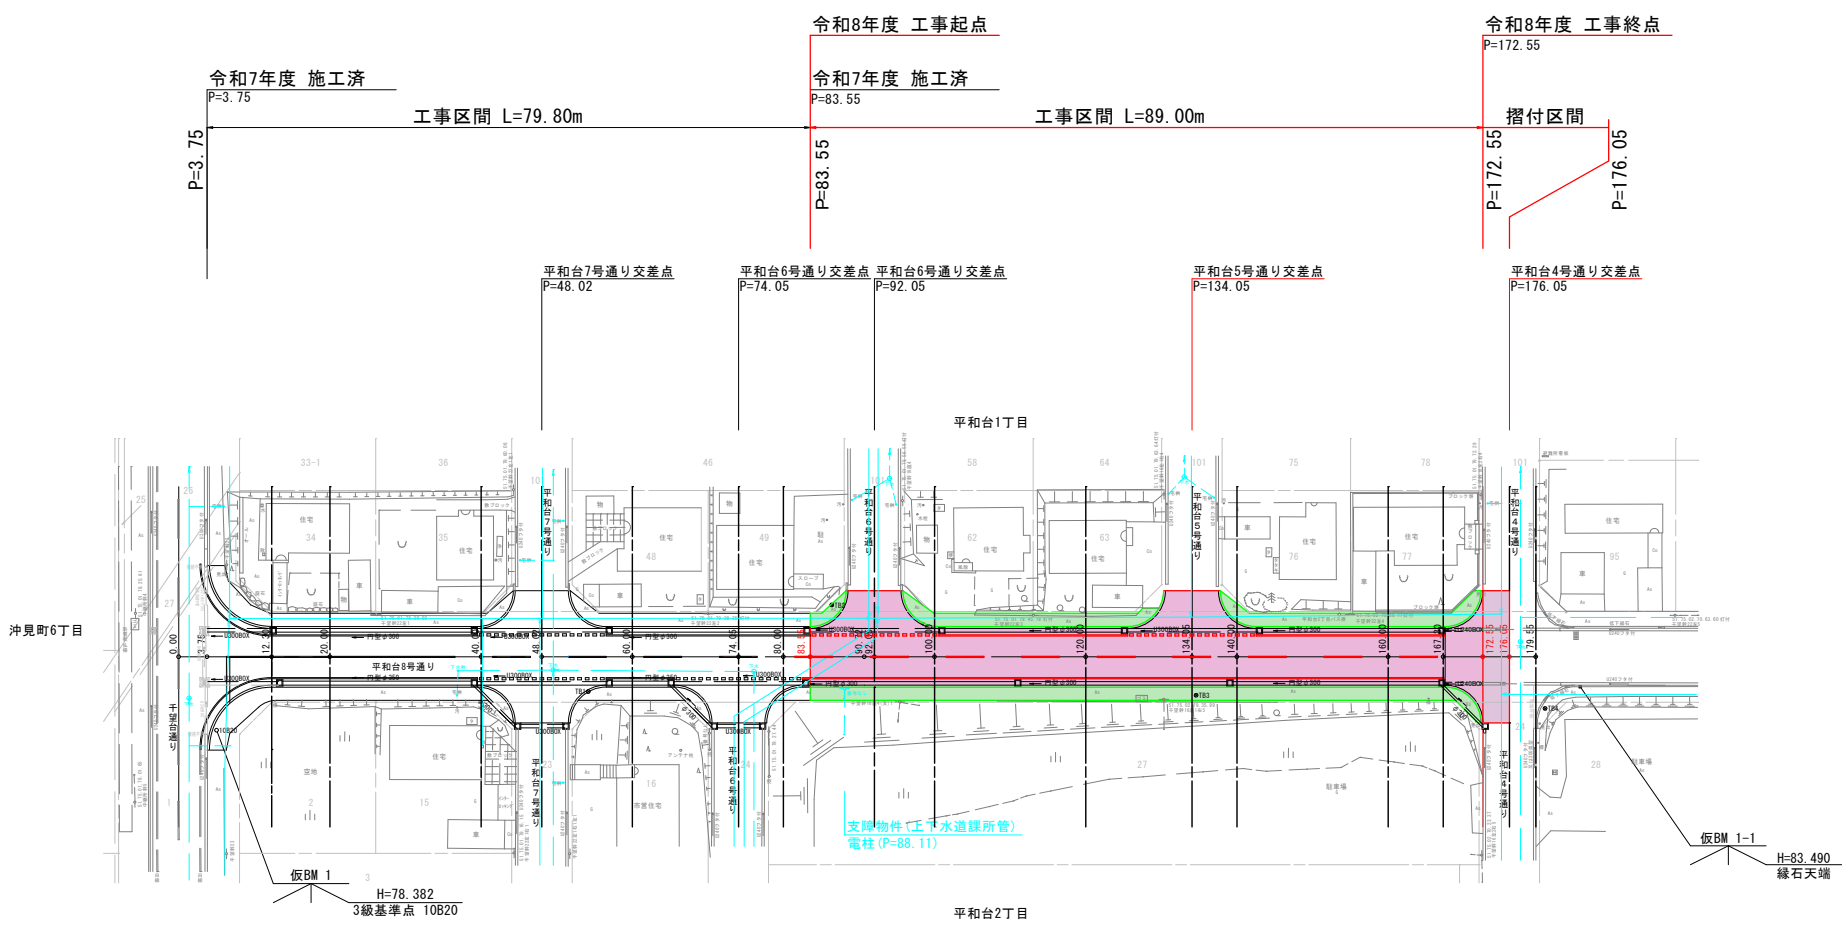


令和8年度 平和台8号通り舗装新設工事 設計図(縮小図)			
図 面 目 録			
図番	図 名	縮 尺	備 考
1	平面図	1/500	SP83.55～SP172.55
2	縦断面図	縦 1/100 横 1/500	SP83.55～SP172.55
3	標準断面図	1/50	
4	横断面図(3／5)	1/100	
5	横断面図(4／5)	1/100	
6	横断面図(5／5)	1/100	
7	区画線平面図	1/500	
8	排水縦断面図	縦 1/100 横 1/500	
9	交差点詳細図(1)	1/200	
10	交差点詳細図(2)	1/200	

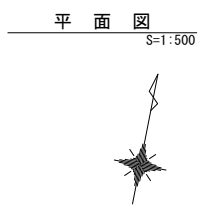

基準点成果表

点 名	X座標	Y座標	備 考
10B20	-8148.940	-48596.669	BM H=78.382
TB1	-8134.461	-48549.396	
TB2	-8116.998	-48519.978	
TB3	-8119.444	-48470.383	
TB4	-8112.276	-48424.754	


曲 線 表

点 名	H8BP	H8EP	備 考
IA			
R			
TL			
CL			
SL			
BC	0.000	179.550	
EC			
D		179.550	
X	-8140.373	-8105.796	
Y	-48603.459	-48427.270	

— : その1
— : その2

平和台8号通り			
工 事 名	平和台8号通り舗装新設工事		
図 面 名	平 面 図		
作成年月日	令和 7年 4月		
縮 尺	1:500	図面番号	1
会 社 名	留萌測量設計株式会社		
事業者名	北 海 道 留 萌 市		

縦断図



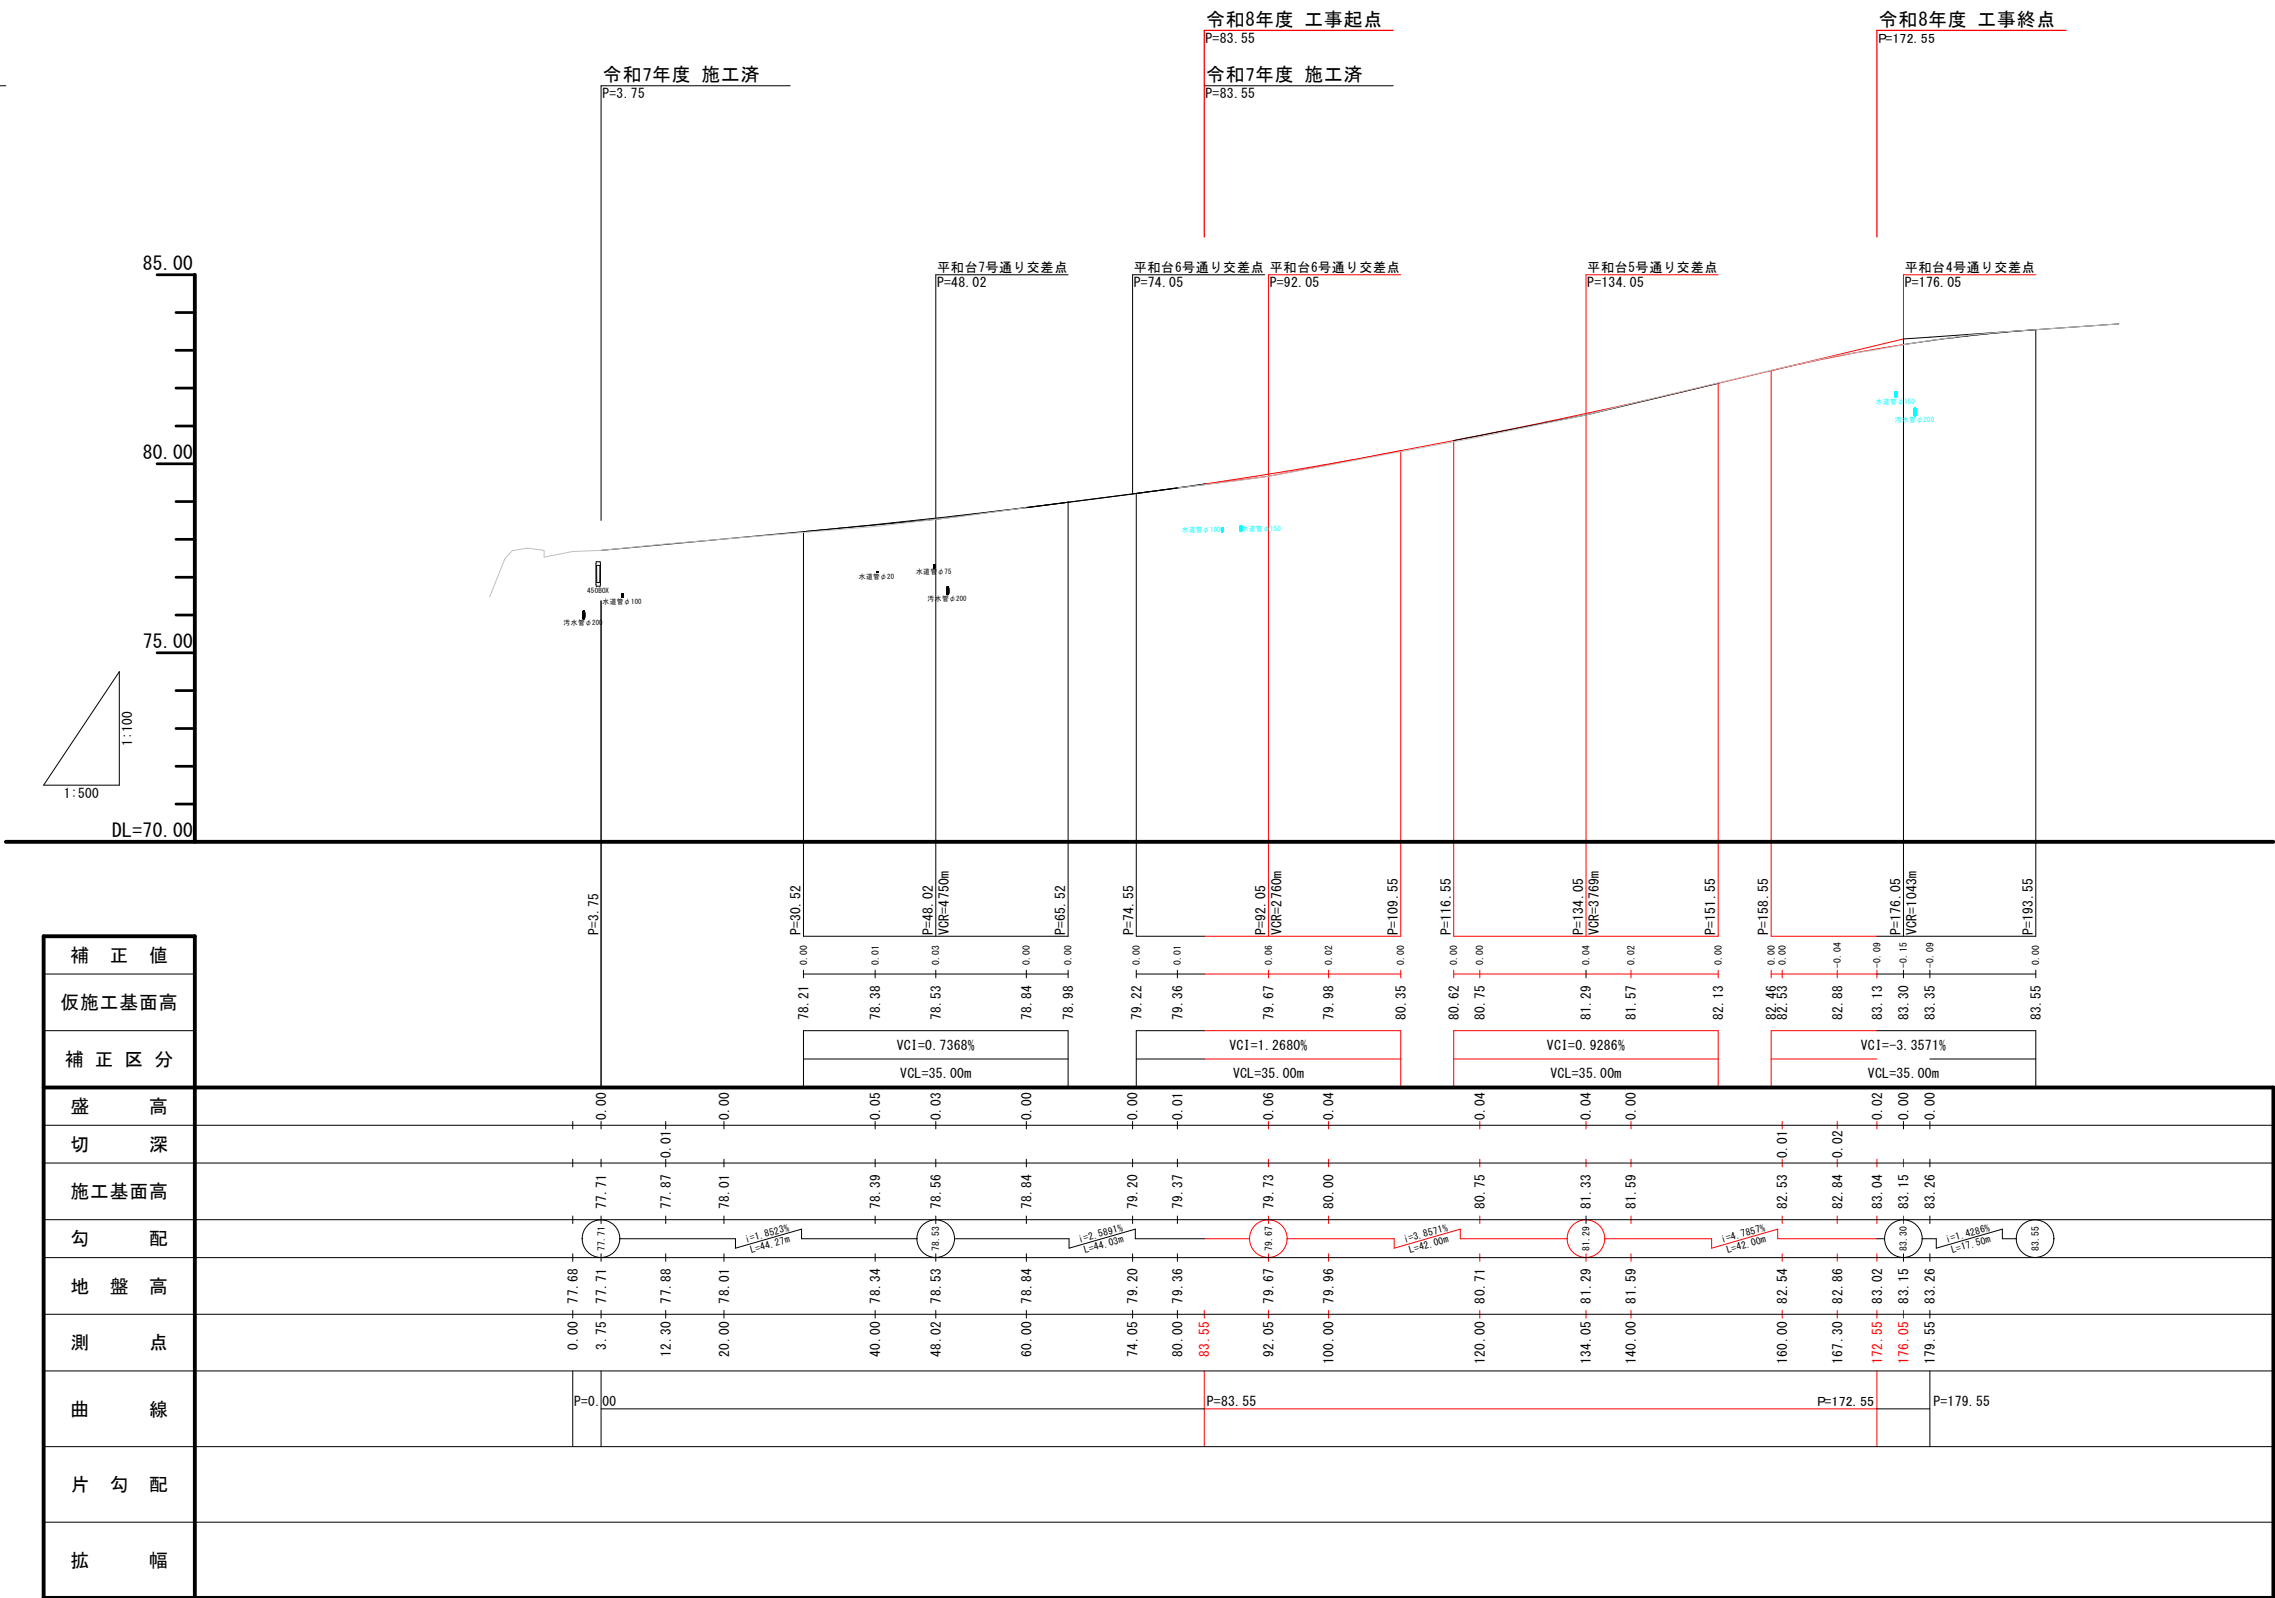


補正値	
仮施工基面高	
補正区分	
盛高	
切深	
施工基面高	
勾配	
地盤高	
測点	
曲線	
片勾配	
拡幅	

— : その1
— : その2

平和台8号通り			
工 事 名	平和台 8 号 通 り 舗 装 新 設 工 事		
図 面 名	縦 断 図		
作成年月日	令和 7 年 4 月		
縮 尺	縦 1:100 横 1:500	図面番号	2
会 社 名	留萌測量設計株式会社		
事業者名	北 海 道 留 萌 市		


P=12.07 ~ P=82.55

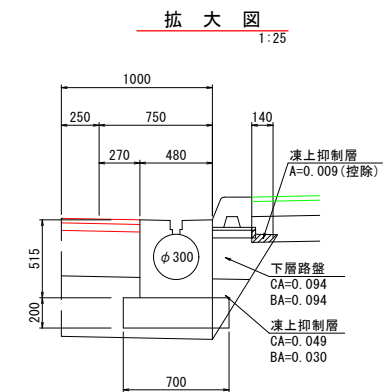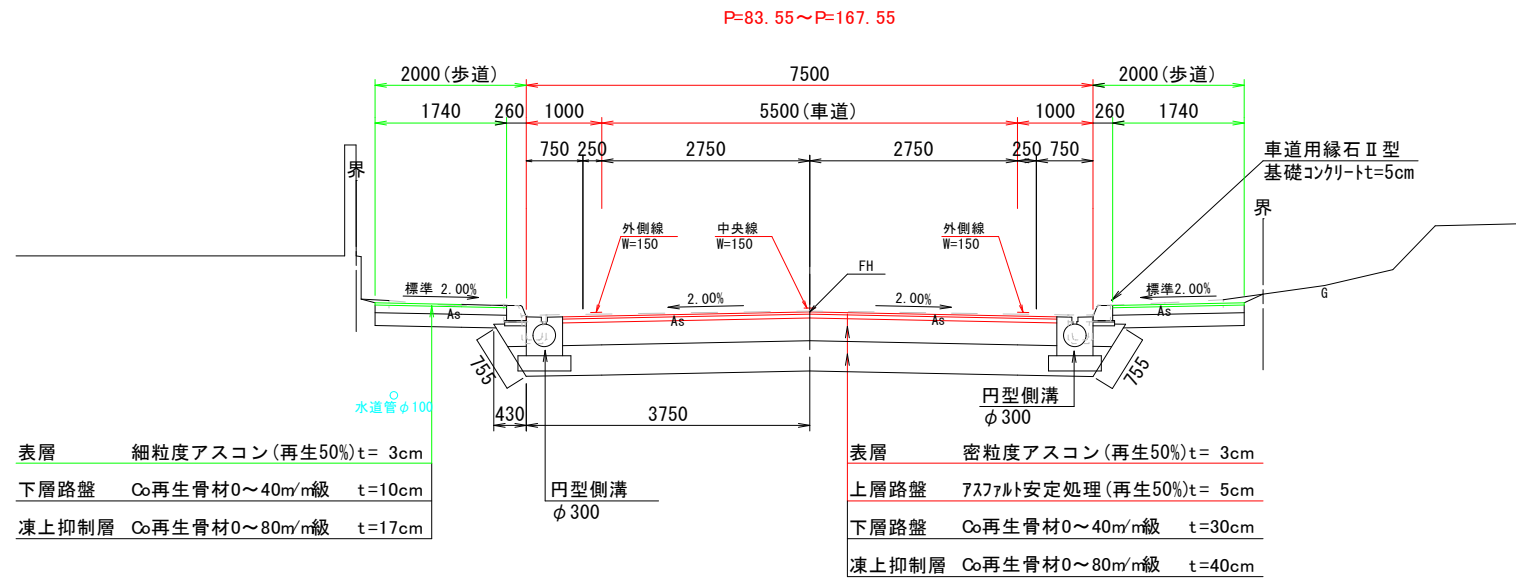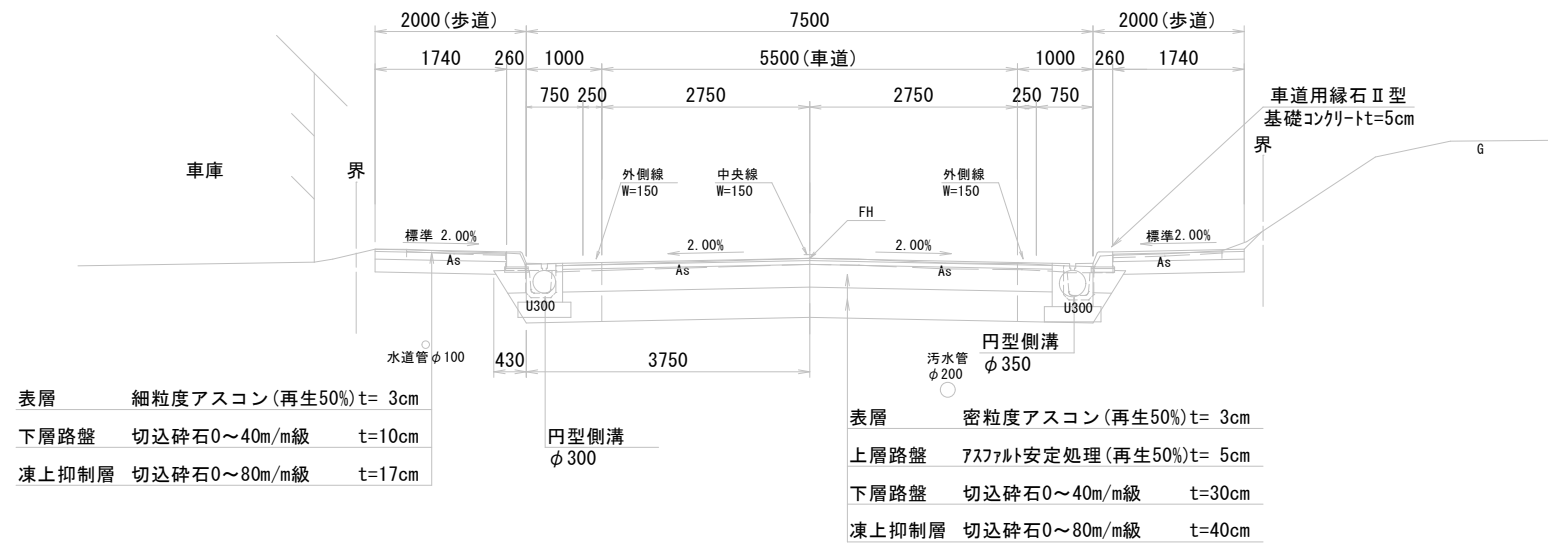

直線部




巻込部

平和台8号通り			
工事名	平和台8号通り舗装新設工事		
図面名	標準断面図		
作成年月日	令和7年4月		
縮尺	図示	図面番号	3
会社名	留萌測量設計株式会社		
事業者名	北海道留萌市		

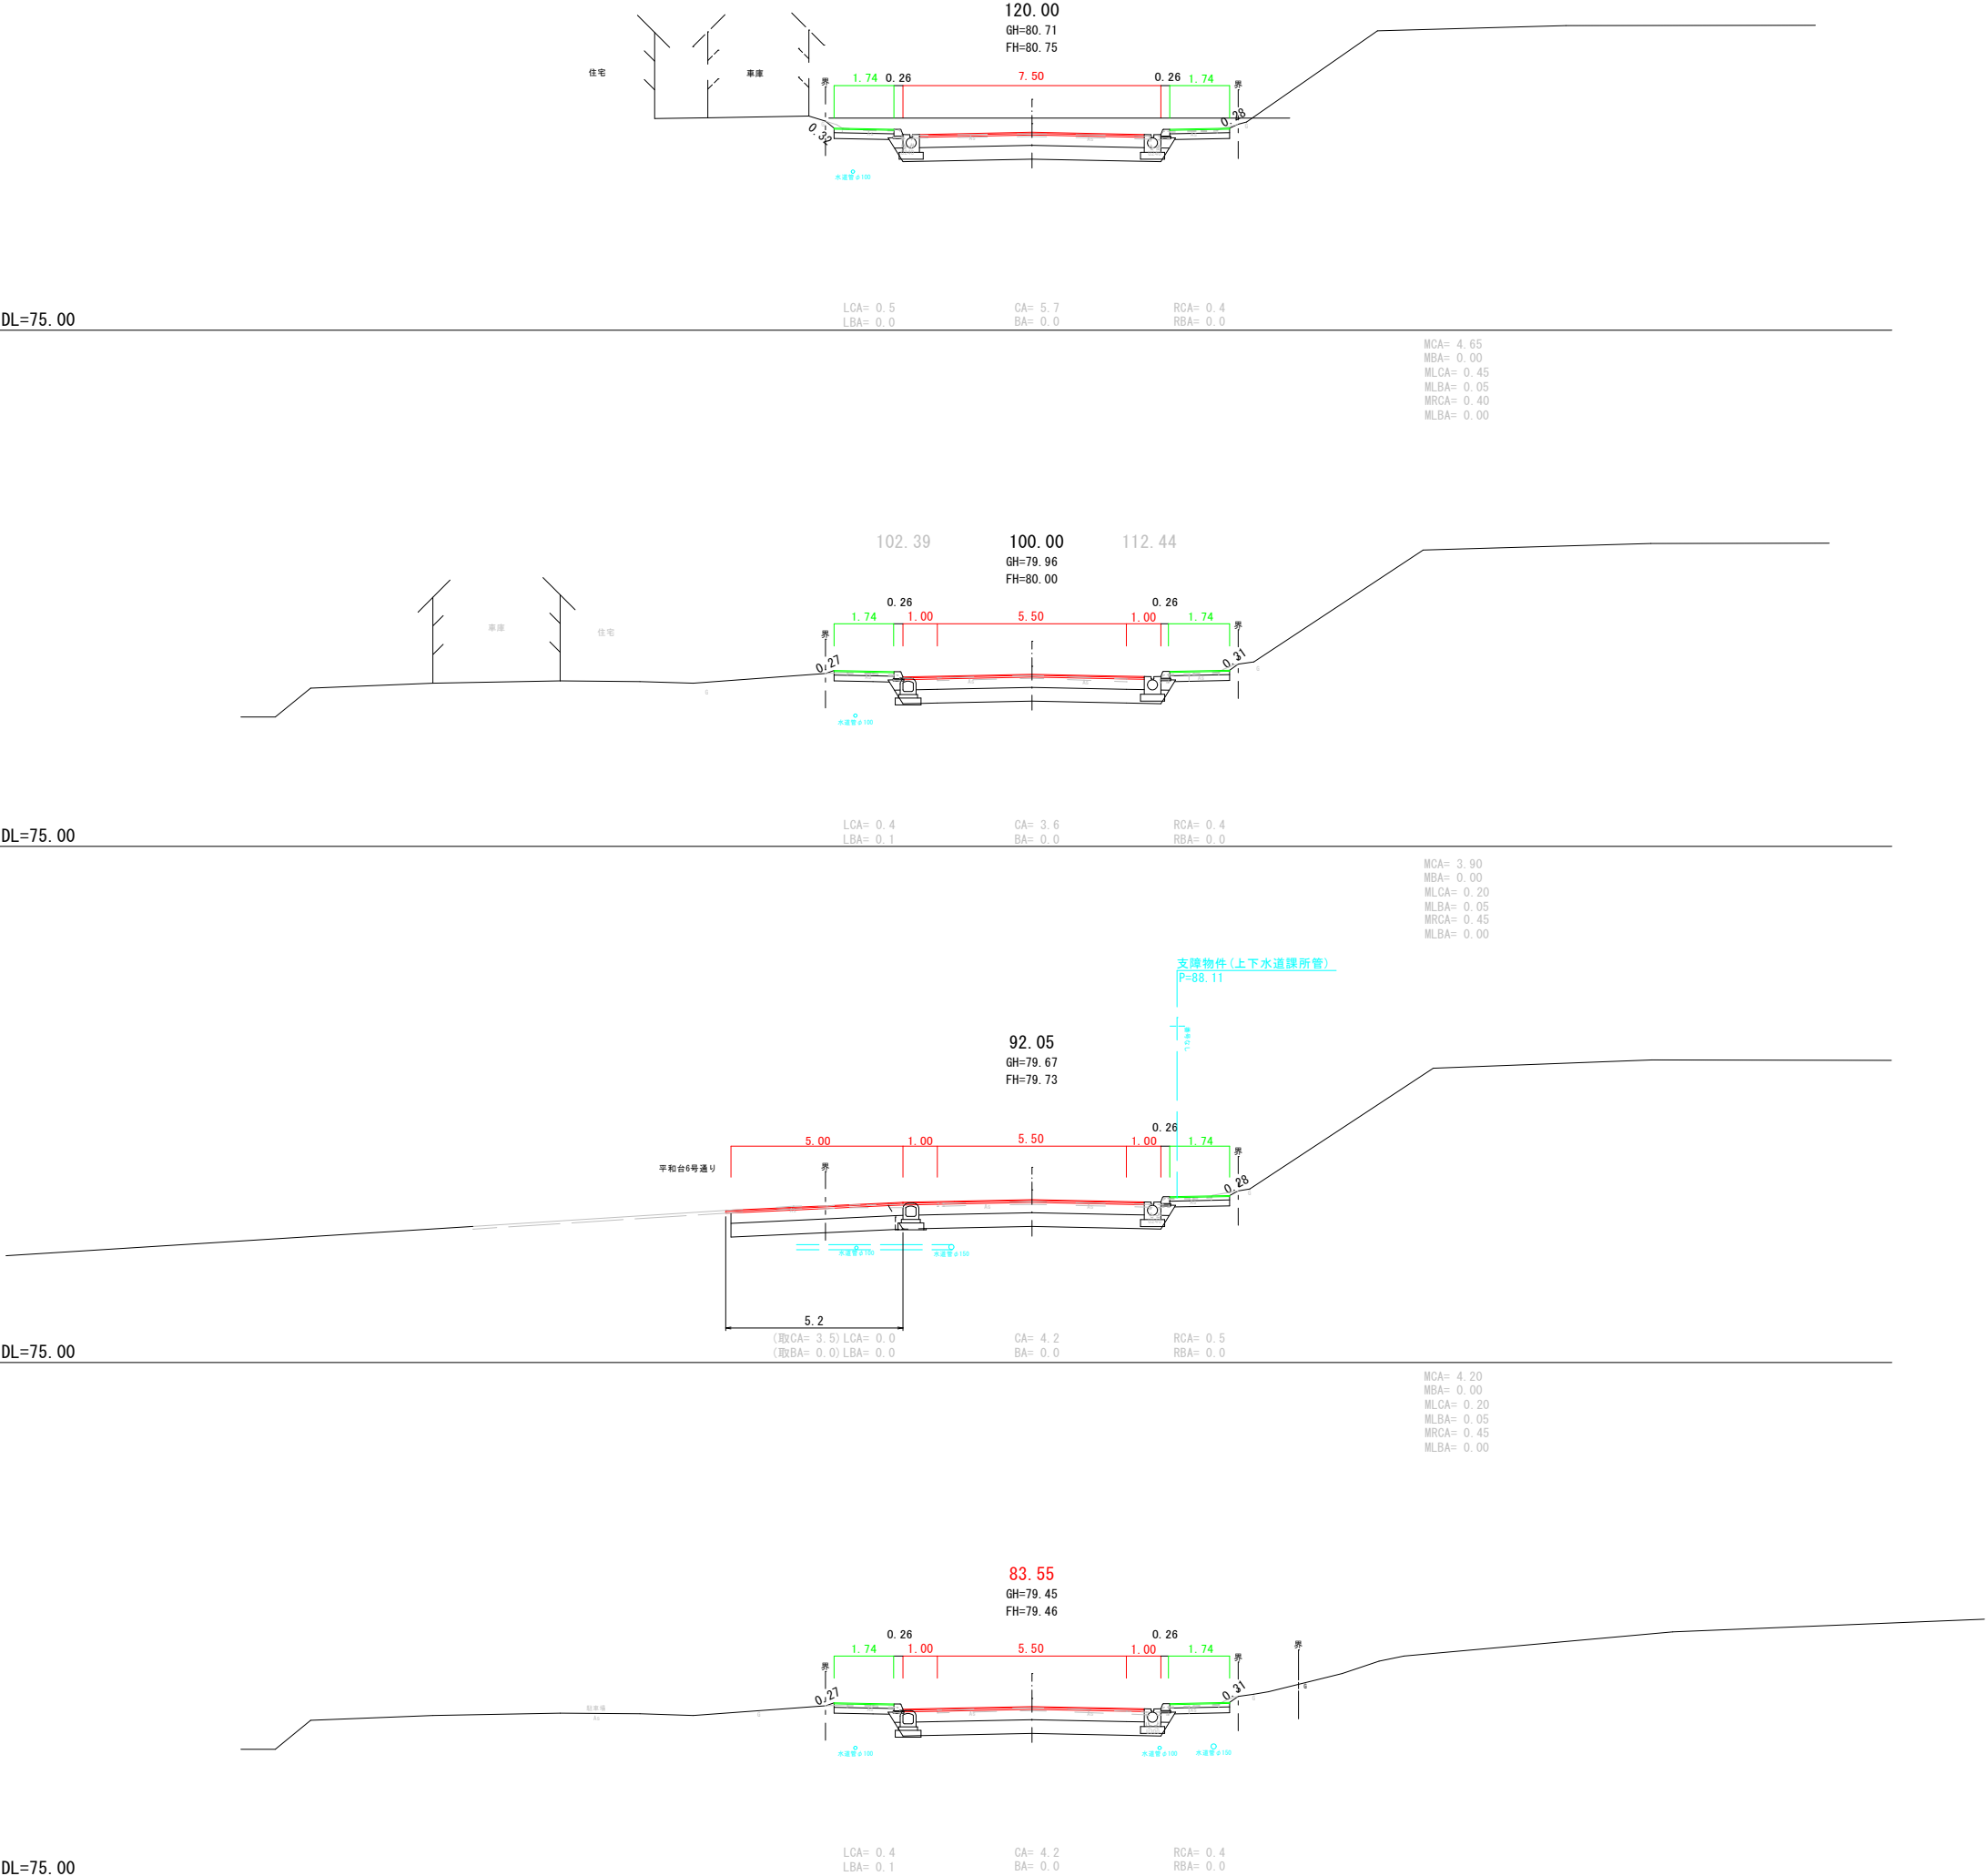




— : その1
— : その2

平和台8号通り			
工事名	平和台8号通り舗装新設工事		
図面名	横断面図(3/5)		
作成年月日	令和 7年 4月		
縮尺	1:100	図面番号	4
会社名	留萌測量設計株式会社		
事業者名	北海道留萌市		

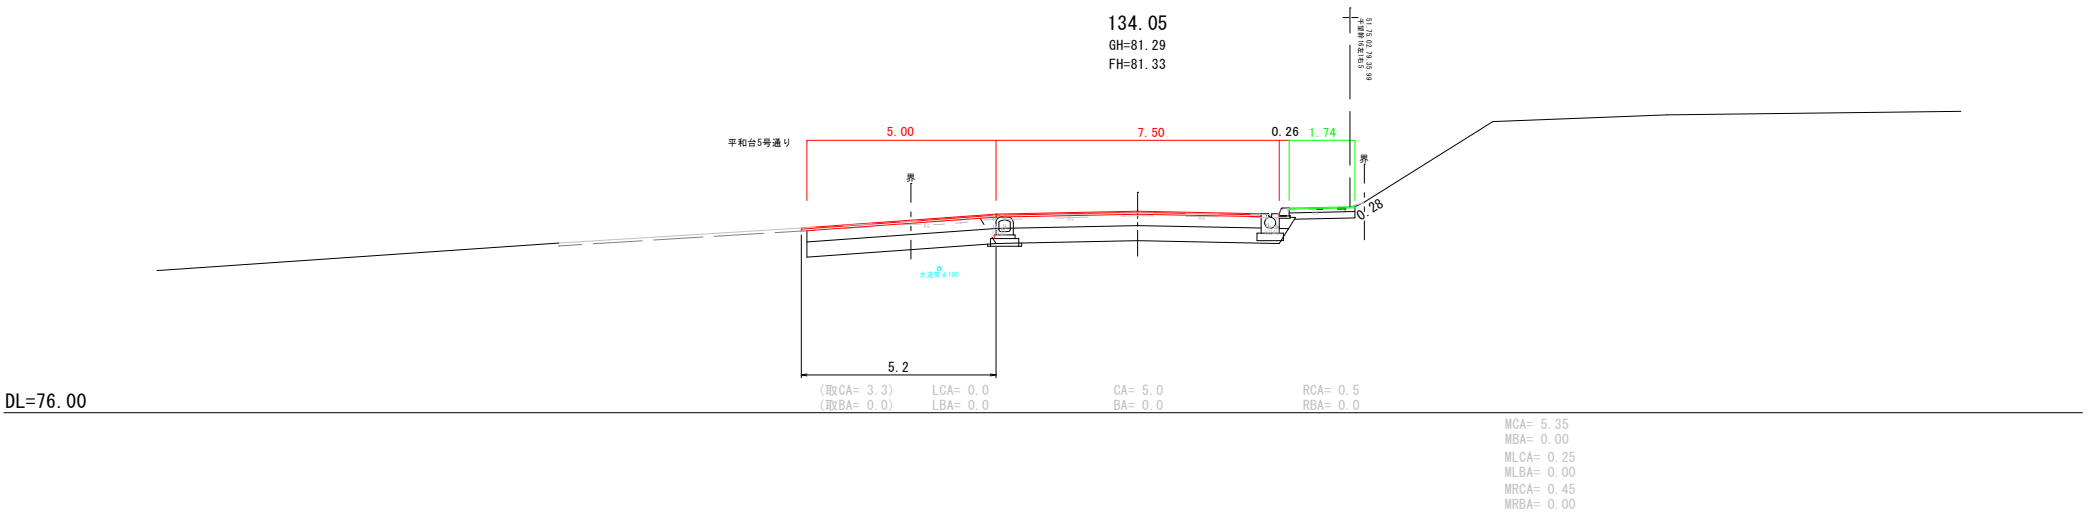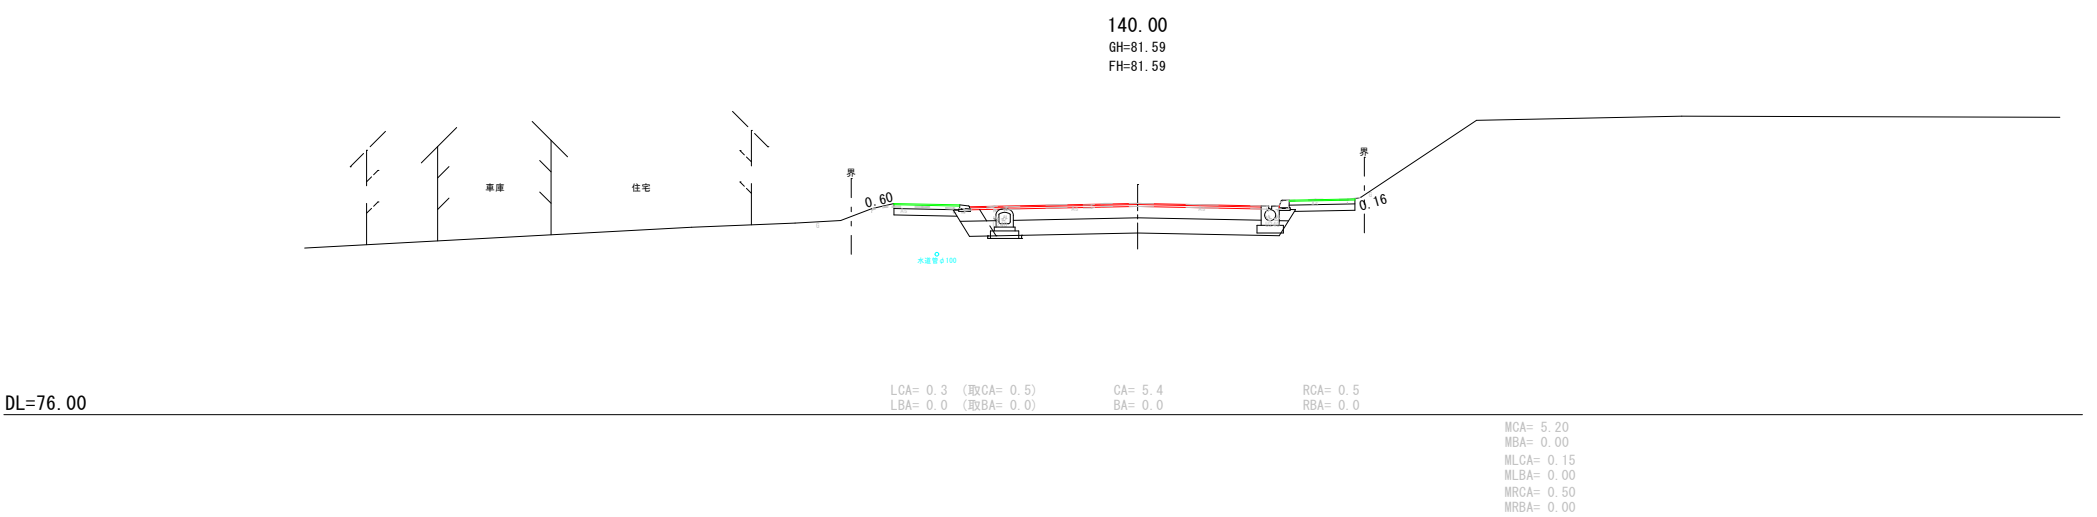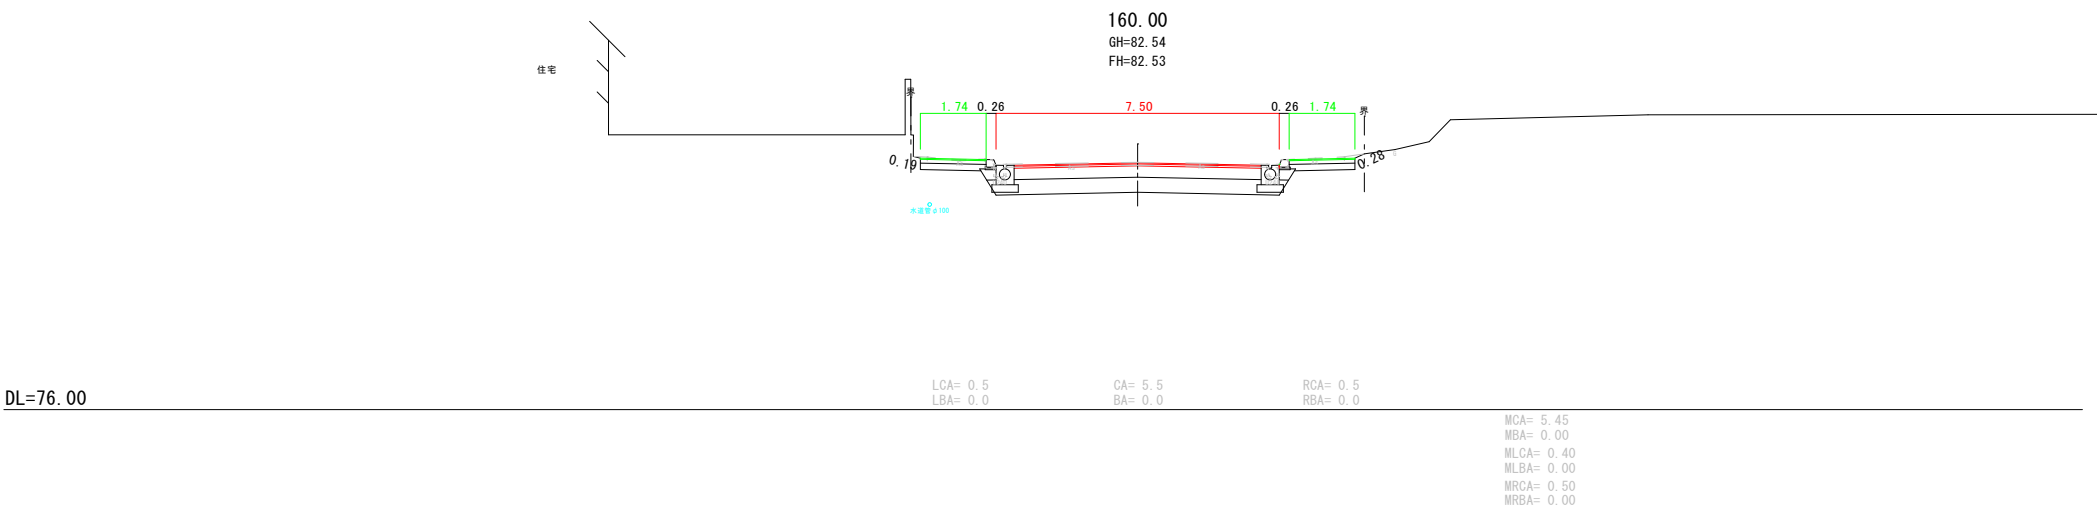

— : その1
— : その2


平和台8号通り			
工 事 名	平和台8号通り舗装新設工事		
図 面 名	横断面 (4/5)		
作成年月日	令和 4年 3月10日		
縮 尺	1:100	図面番号	5
会 社 名	留萌測量設計株式会社		
事業者名	北 海 道 留 萌 市		

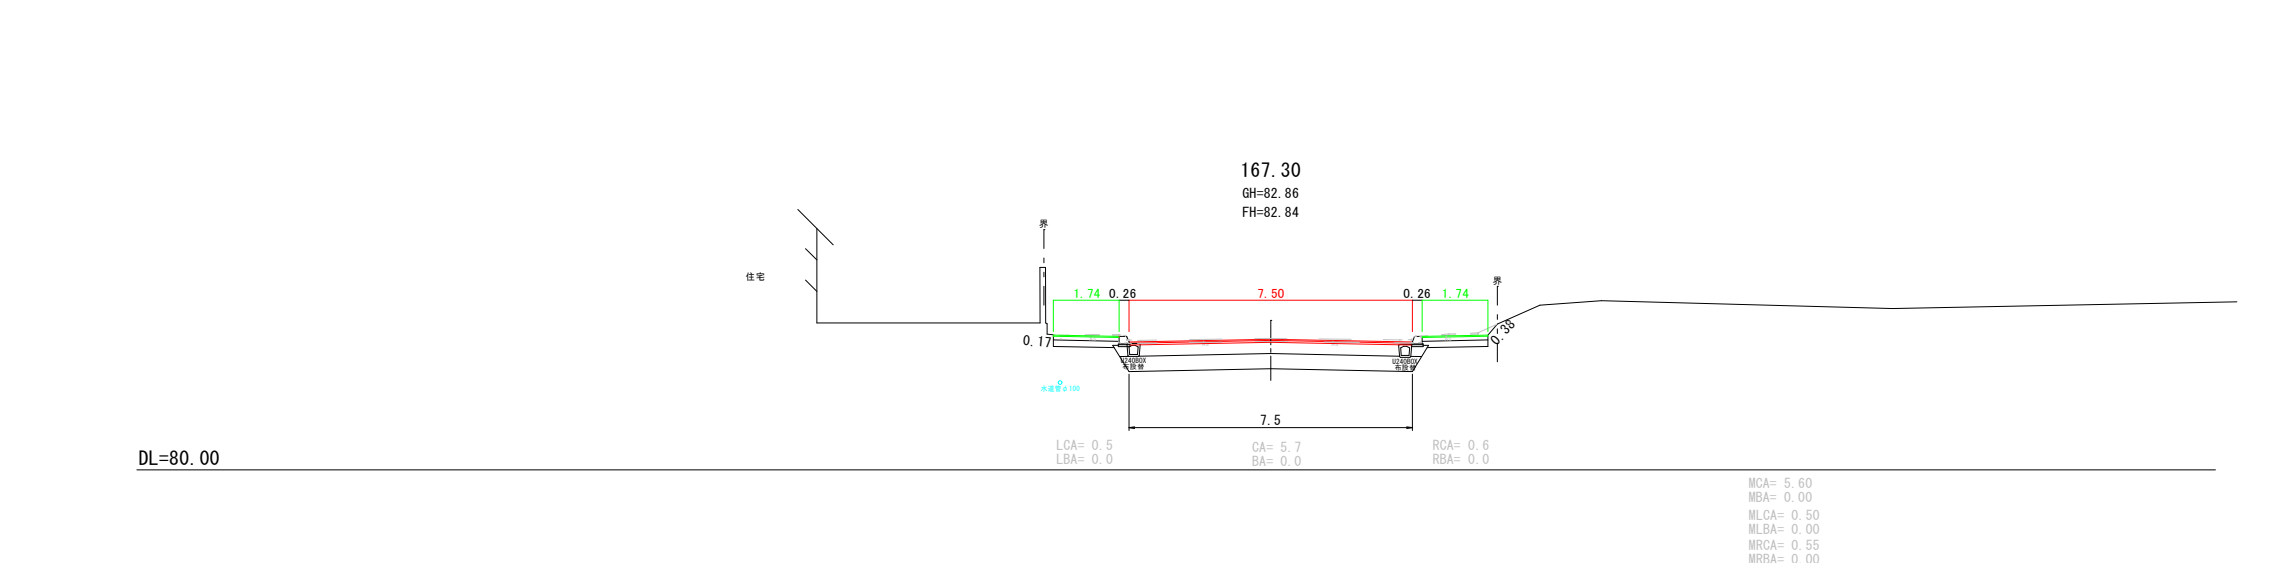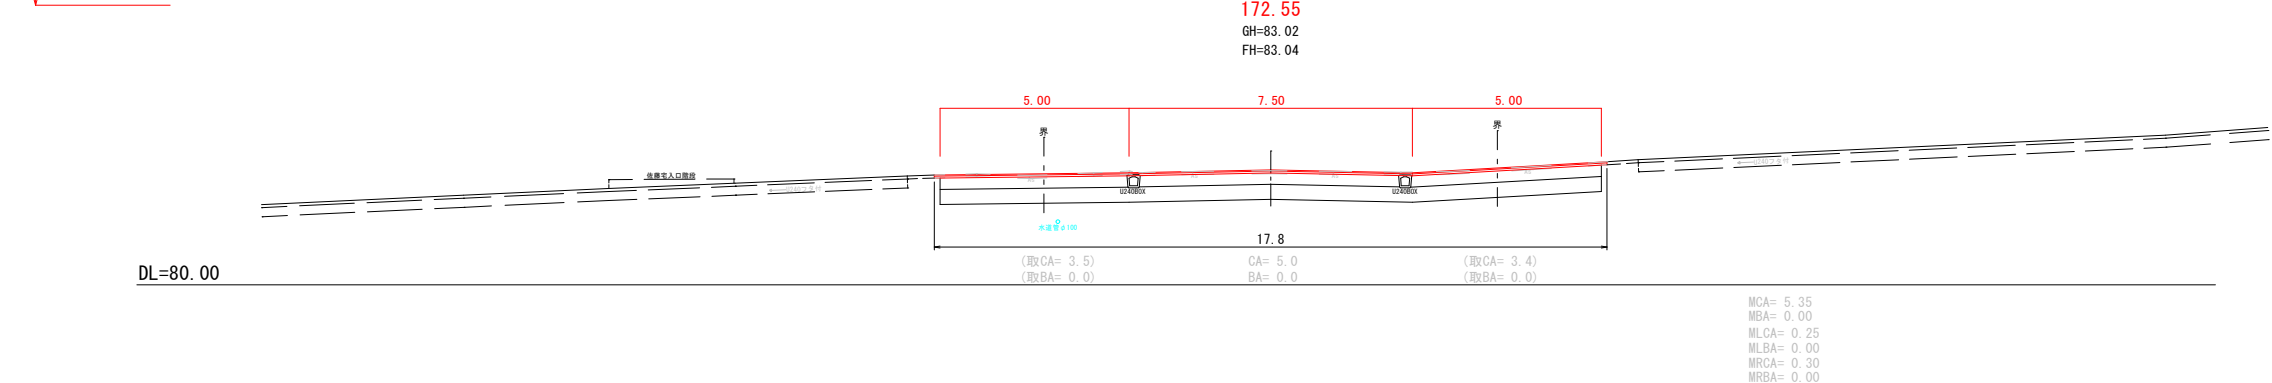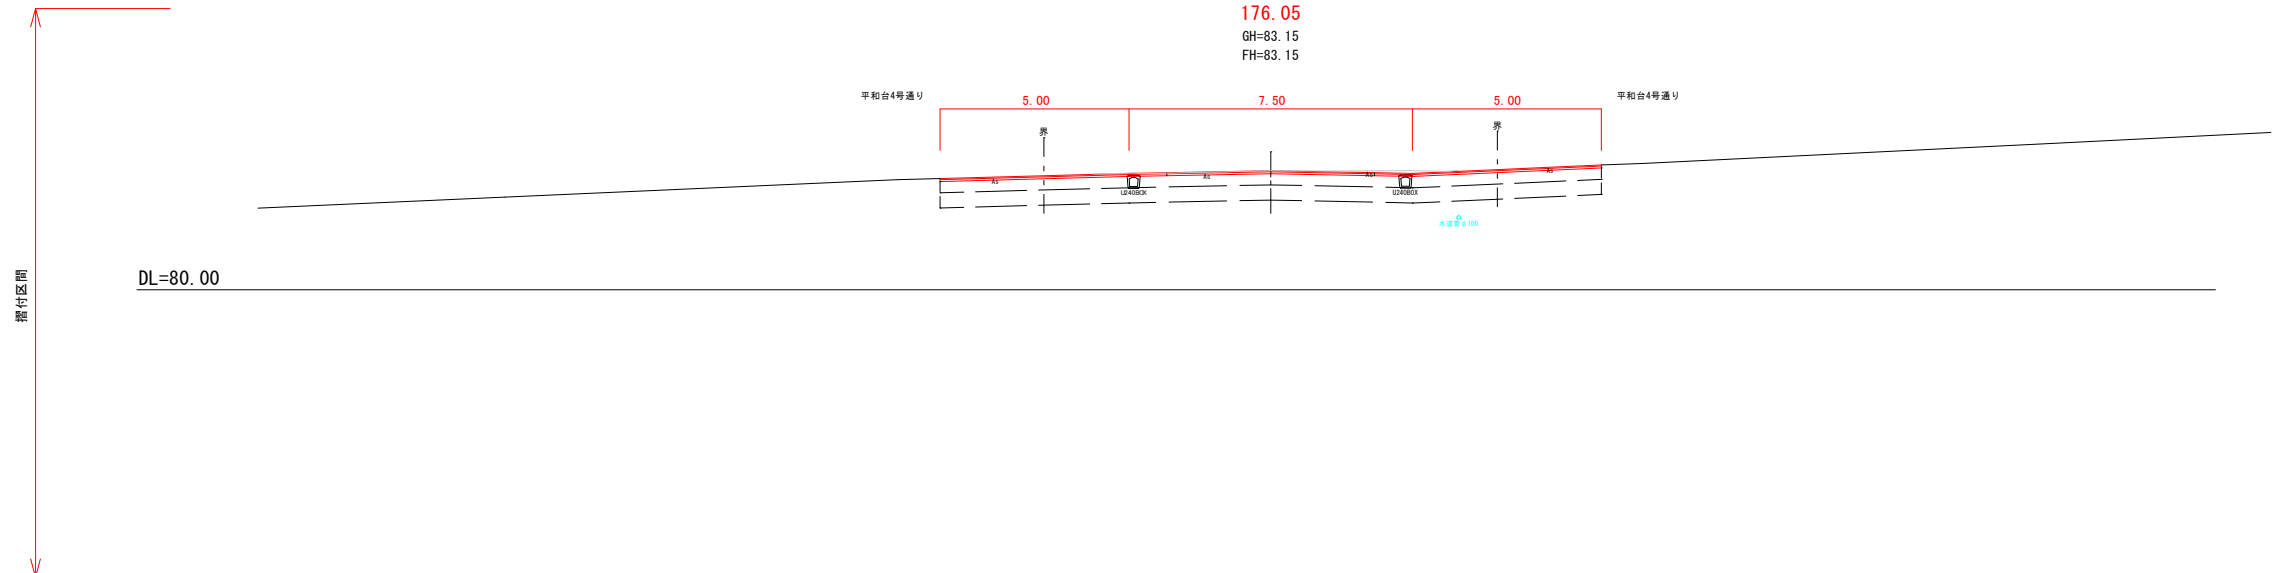

— : その1
— : その2

平和台8号通り			
工 事 名	平和台8号通り舗装新設工事		
図 面 名	横断面 (5/5)		
作成年月日	令和 4年 3月10日		
縮 尺	1:100	図面番号	6
会 社 名	留萌測量設計株式会社		
事業者名	北 海 道 留 萌 市		

区画線平面図
S=1:500

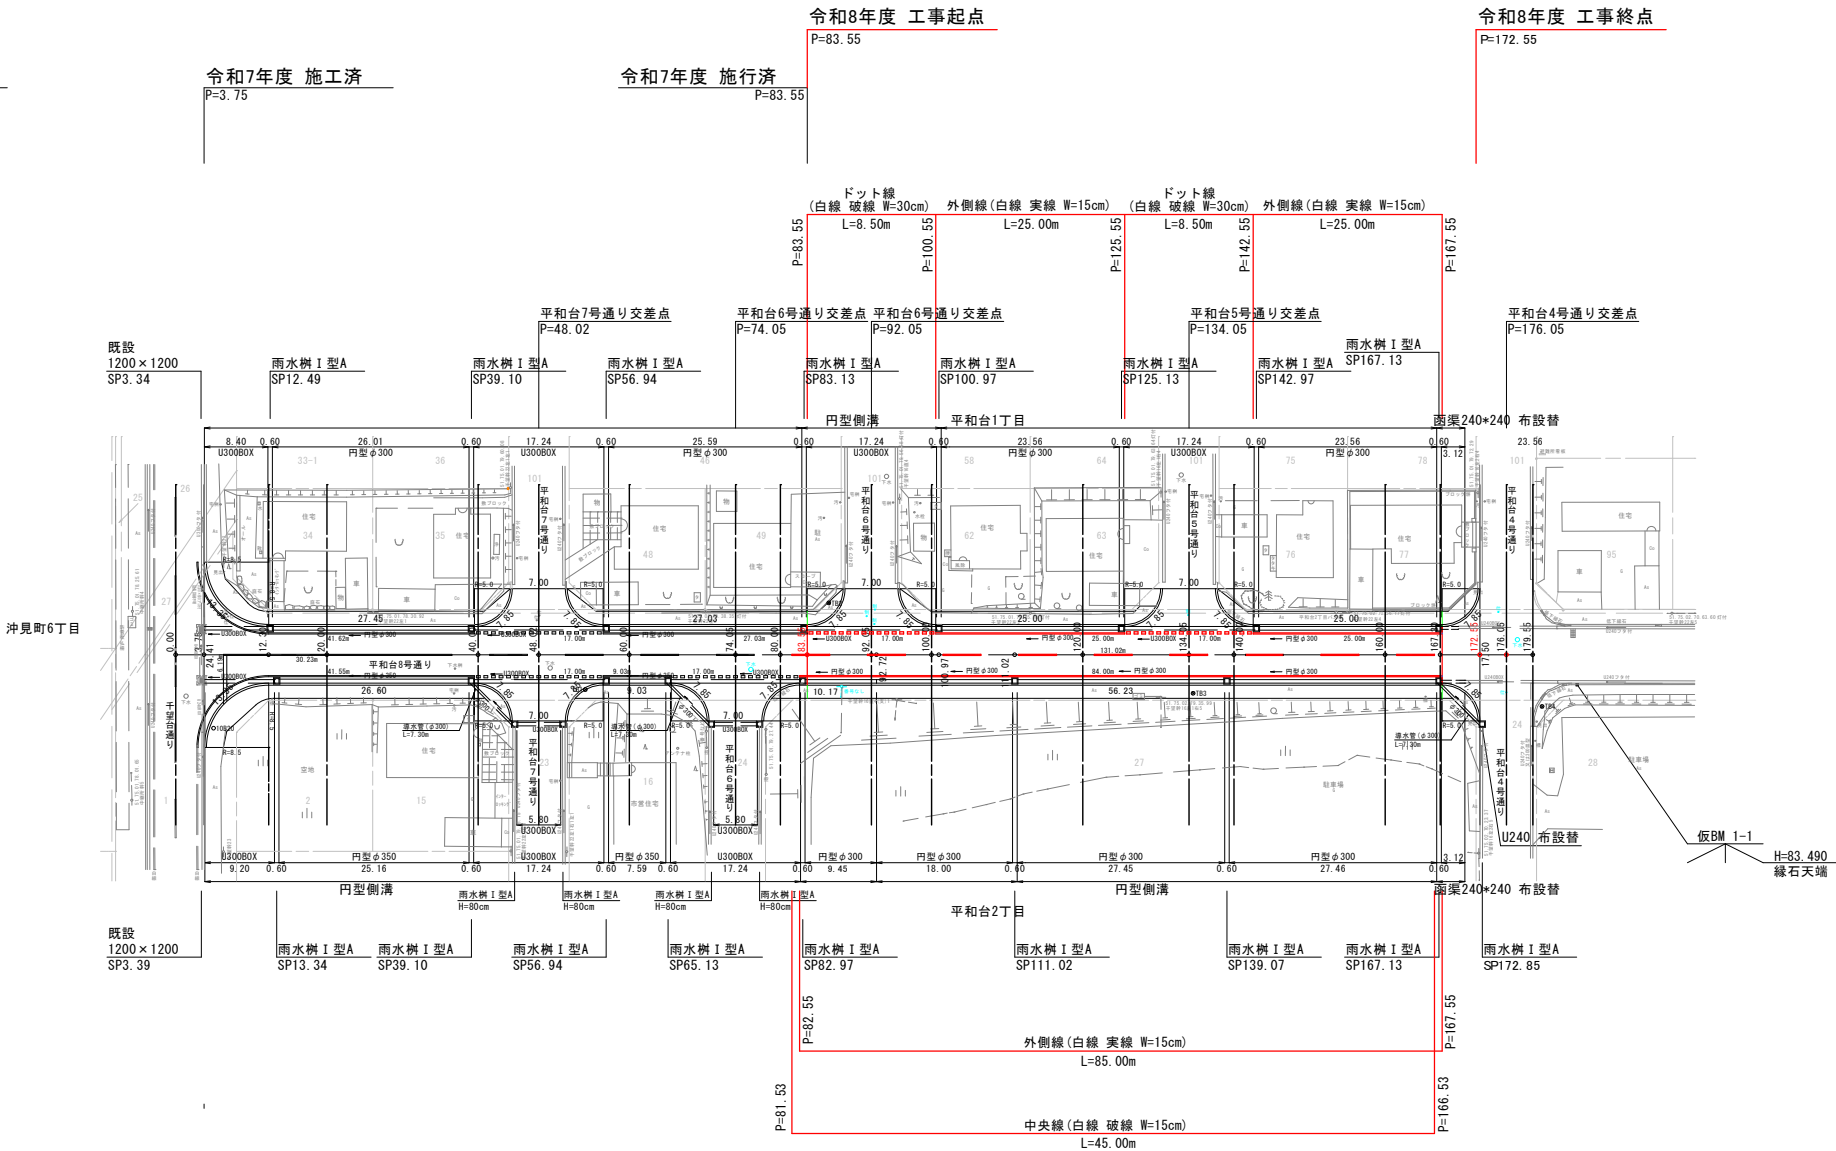


左側

測点	規格	高さ	蓋	上部樹	中間樹	備考
SP3.34	1200×1200(内寸法) 800×800(内寸法)					本線
SP12.49	I型A下部樹	100cm	ドレープ 710×710×71			本線
SP39.10	I型A下部樹	70cm	ドレープ 710×710×71			本線
SP56.94	I型A下部樹	70cm	ドレープ 710×710×71			本線
SP83.13	I型A下部樹	70cm	ドレープ 710×710×71			本線
SP100.97	I型A下部樹	70cm	ドレープ 710×710×71			本線
SP125.13	I型A下部樹	70cm	ドレープ 710×710×71			本線
SP142.97	I型A下部樹	70cm	ドレープ 710×710×71			本線
SP167.13	I型A下部樹	70cm	ドレープ 710×710×71			本線

右側


測点	規格	高さ	蓋	上部樹	中間樹	備考
SP3.39	1200×1200(内寸法) 800×800(内寸法)					本線
SP13.34	I型A下部樹	80cm	ドレープ 710×710×71			本線
SP39.10	I型A下部樹	80cm	ドレープ 710×710×71			本線
SP56.94	I型A下部樹	80cm	ドレープ 710×710×71			本線
SP65.13	I型A下部樹	80cm	ドレープ 710×710×71			本線
SP82.97	I型A下部樹	70cm	ドレープ 710×710×71			本線
SP111.02	I型A下部樹	70cm	ドレープ 710×710×71			本線
SP139.07	I型A下部樹	70cm	ドレープ 710×710×71			本線
SP167.13	I型A下部樹	70cm	ドレープ 710×710×71			本線
SP172.85	I型A下部樹	70cm	ドレープ 710×710×71			取付

函渠 (300×300) 詳細図
市道取付部 1:25

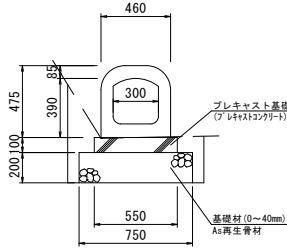


CA = 0.3
FA = 0.1


〔再利用〕
函渠 (240×240) 詳細図
終点部 1:25

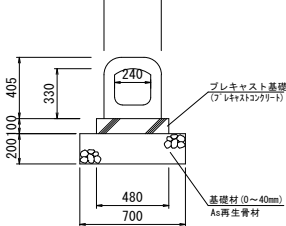


円型側溝φ350詳細図
1:25

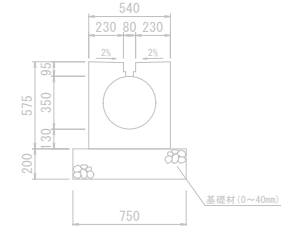

円型側溝φ300詳細図
1:25

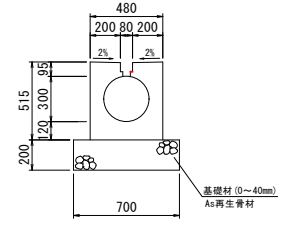


I型A樹詳細図
1:25

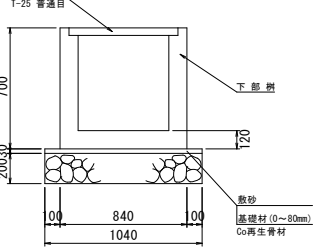

— : その1
— : その2


工事名	平和台8号通り舗装新設工事		
図面名	区画線平面図		
作成年月日	令和7年4月		
縮尺	1:500	図面番号	7
会社名	留萌測量設計株式会社		
事業者名	北海道留萌市		

排水縦断面図(左側)

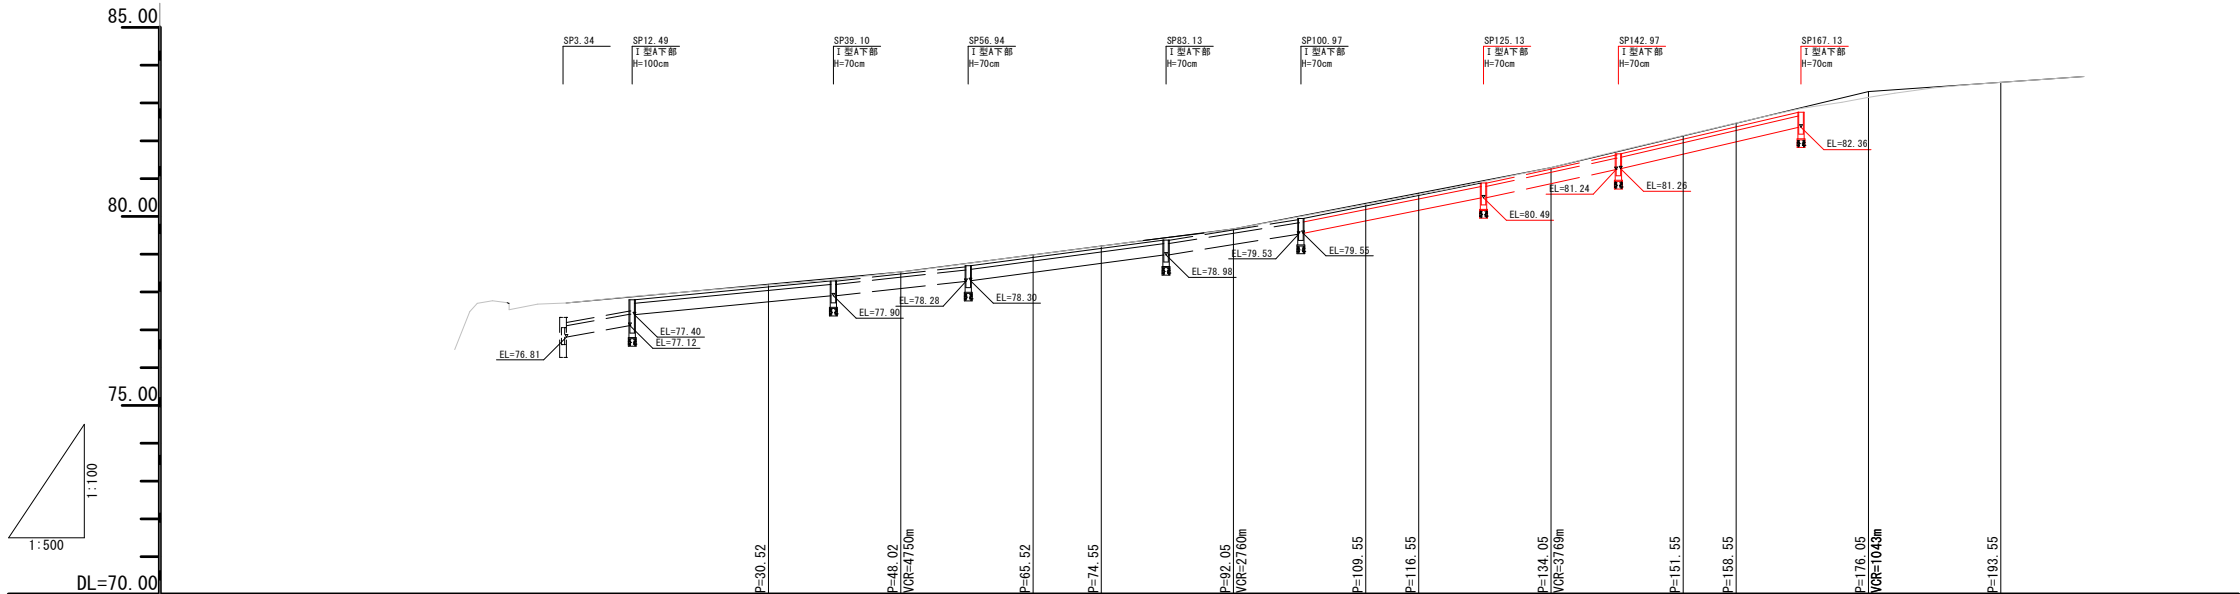


排水路部	排水路数高	76.82	77.11	77.40	77.55	77.90	78.07	78.28	78.30	78.38	78.74	79.24	79.50	80.29	80.49	80.79	81.05	81.24	81.26	82.07	82.36
	勾配	i=3.38‰	i=1.87‰	i=1.87‰	i=1.87‰	i=2.13‰	i=2.59‰	i=2.59‰	i=3.89‰	i=3.89‰	i=3.89‰	i=3.89‰	i=3.89‰	i=3.89‰	i=4.20‰	i=4.20‰	i=4.20‰	i=4.20‰	i=4.20‰	i=4.20‰	i=4.20‰
	形式	側溝 (300×300)	円型φ300	側溝 (300×300)	側溝 (300×300)	側溝 (300×300)	側溝 (300×300)	側溝 (300×300)	側溝 (300×300)	側溝 (300×300)	側溝 (300×300)	側溝 (300×300)	側溝 (300×300)	側溝 (300×300)	側溝 (300×300)	側溝 (300×300)	側溝 (300×300)	側溝 (300×300)	側溝 (300×300)	側溝 (300×300)	側溝 (300×300)
道路部	施工基面高	77.71	77.87	78.01	78.01	78.39	78.56	78.84	79.20	79.37	79.73	80.00	80.29	80.75	81.33	81.59	81.59	81.59	81.59	82.53	82.84
	勾配	i=1.87‰	i=1.87‰	i=1.87‰	i=1.87‰	i=1.87‰	i=1.87‰	i=1.87‰	i=1.87‰	i=1.87‰	i=1.87‰	i=1.87‰	i=1.87‰	i=1.87‰	i=1.87‰	i=1.87‰	i=1.87‰	i=1.87‰	i=1.87‰	i=1.87‰	i=1.87‰
	測点	0.00	3.75	12.30	20.00	40.00	48.02	60.00	74.05	80.00	83.55	92.05	100.00	120.00	134.05	140.00	140.00	140.00	140.00	160.00	172.55

排水縦断面図(右側)

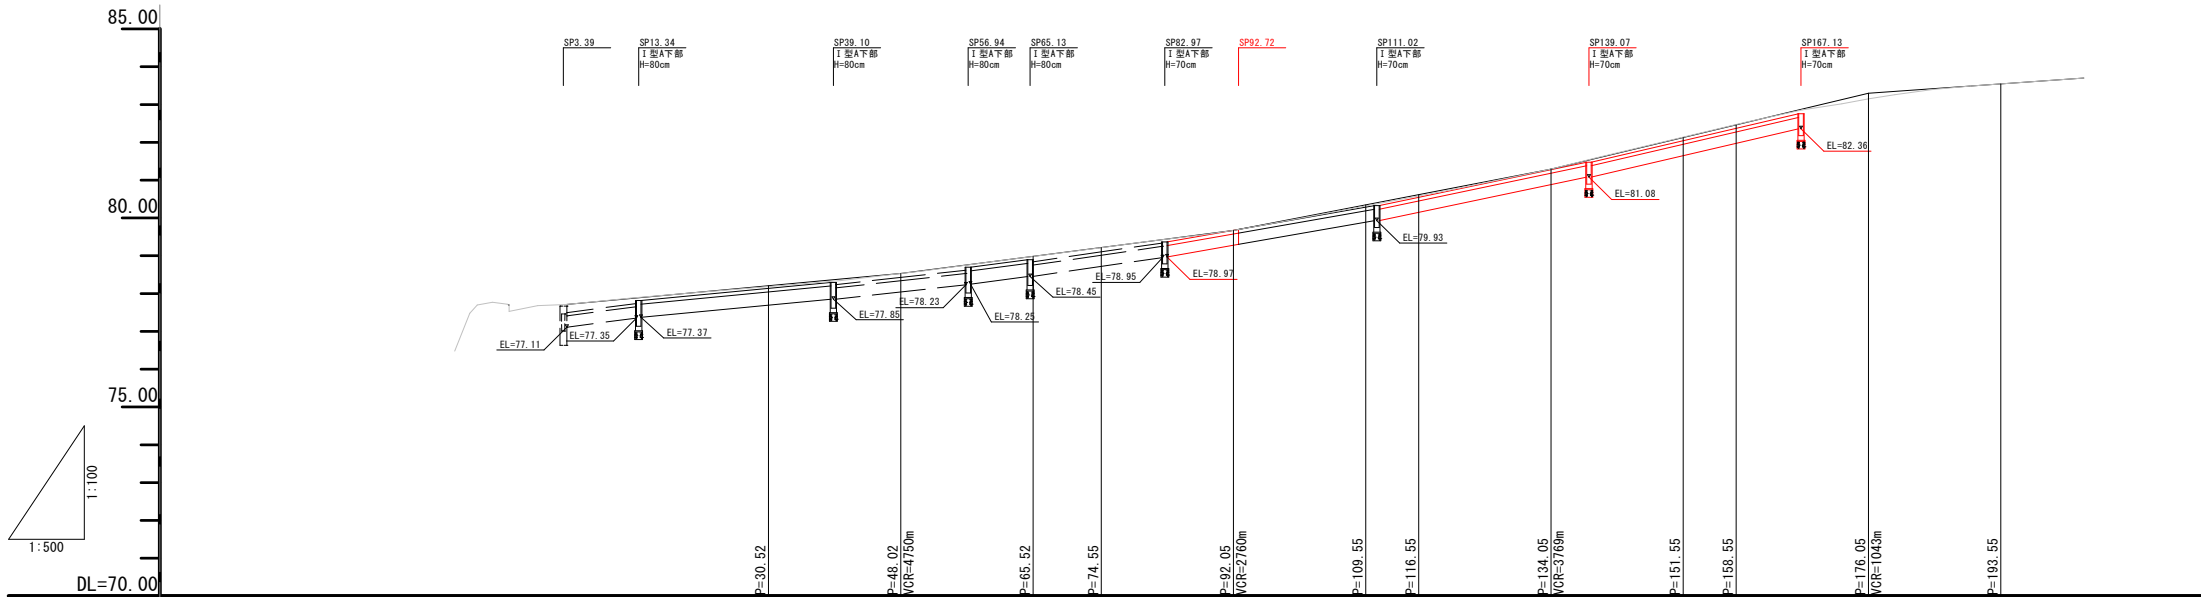

排水路部	排水路数高	77.12	77.32	77.37	77.50	77.85	78.04	78.23	78.25	78.33	78.45	78.66	78.82	78.95	79.27	79.54	79.93	80.29	80.87	81.08	81.13	82.07	82.36
	勾配	i=2.41‰	i=1.87‰	i=1.87‰	i=1.87‰	i=2.13‰	i=2.59‰	i=2.59‰	i=3.89‰	i=3.89‰	i=3.89‰	i=3.89‰	i=3.89‰	i=3.89‰	i=3.89‰	i=3.89‰	i=3.89‰	i=3.89‰	i=3.89‰	i=3.89‰	i=3.89‰	i=3.89‰	i=3.89‰
	形式	側溝 (300×300)	側溝 (300×300)	側溝 (300×300)	側溝 (300×300)	側溝 (300×300)	側溝 (300×300)	側溝 (300×300)	側溝 (300×300)	側溝 (300×300)	側溝 (300×300)	側溝 (300×300)	側溝 (300×300)	側溝 (300×300)	側溝 (300×300)	側溝 (300×300)	側溝 (300×300)	側溝 (300×300)	側溝 (300×300)	側溝 (300×300)	側溝 (300×300)	側溝 (300×300)	側溝 (300×300)
道路部	施工基面高	77.71	77.87	78.01	78.01	78.39	78.56	78.84	79.20	79.37	79.73	80.00	80.29	80.75	81.33	81.59	81.59	81.59	81.59	82.53	82.84	83.04	83.26
	勾配	i=1.87‰	i=1.87‰	i=1.87‰	i=1.87‰	i=1.87‰	i=1.87‰	i=1.87‰	i=1.87‰	i=1.87‰	i=1.87‰	i=1.87‰	i=1.87‰	i=1.87‰	i=1.87‰	i=1.87‰	i=1.87‰	i=1.87‰	i=1.87‰	i=1.87‰	i=1.87‰	i=1.87‰	i=1.87‰
	測点	0.00	3.75	12.30	20.00	40.00	48.02	60.00	74.05	80.00	83.55	92.05	100.00	120.00	134.05	140.00	140.00	140.00	140.00	160.00	172.55	176.05	179.55

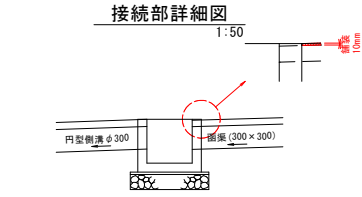

その1
その2

工事名	平和台8号通り舗装新設工事
図面名	排水縦断面図
作成年月日	令和7年4月
縮尺	縦 1:100 横 1:500
会社名	留萌測量設計株式会社
事業者名	北海道留萌市



令和7年度 施工済
SP=3. 75


令和8年度 工事起点

令和7年度 施工済
SP=83. 55

沖見町6丁目


平和台1丁目

平和台2丁目

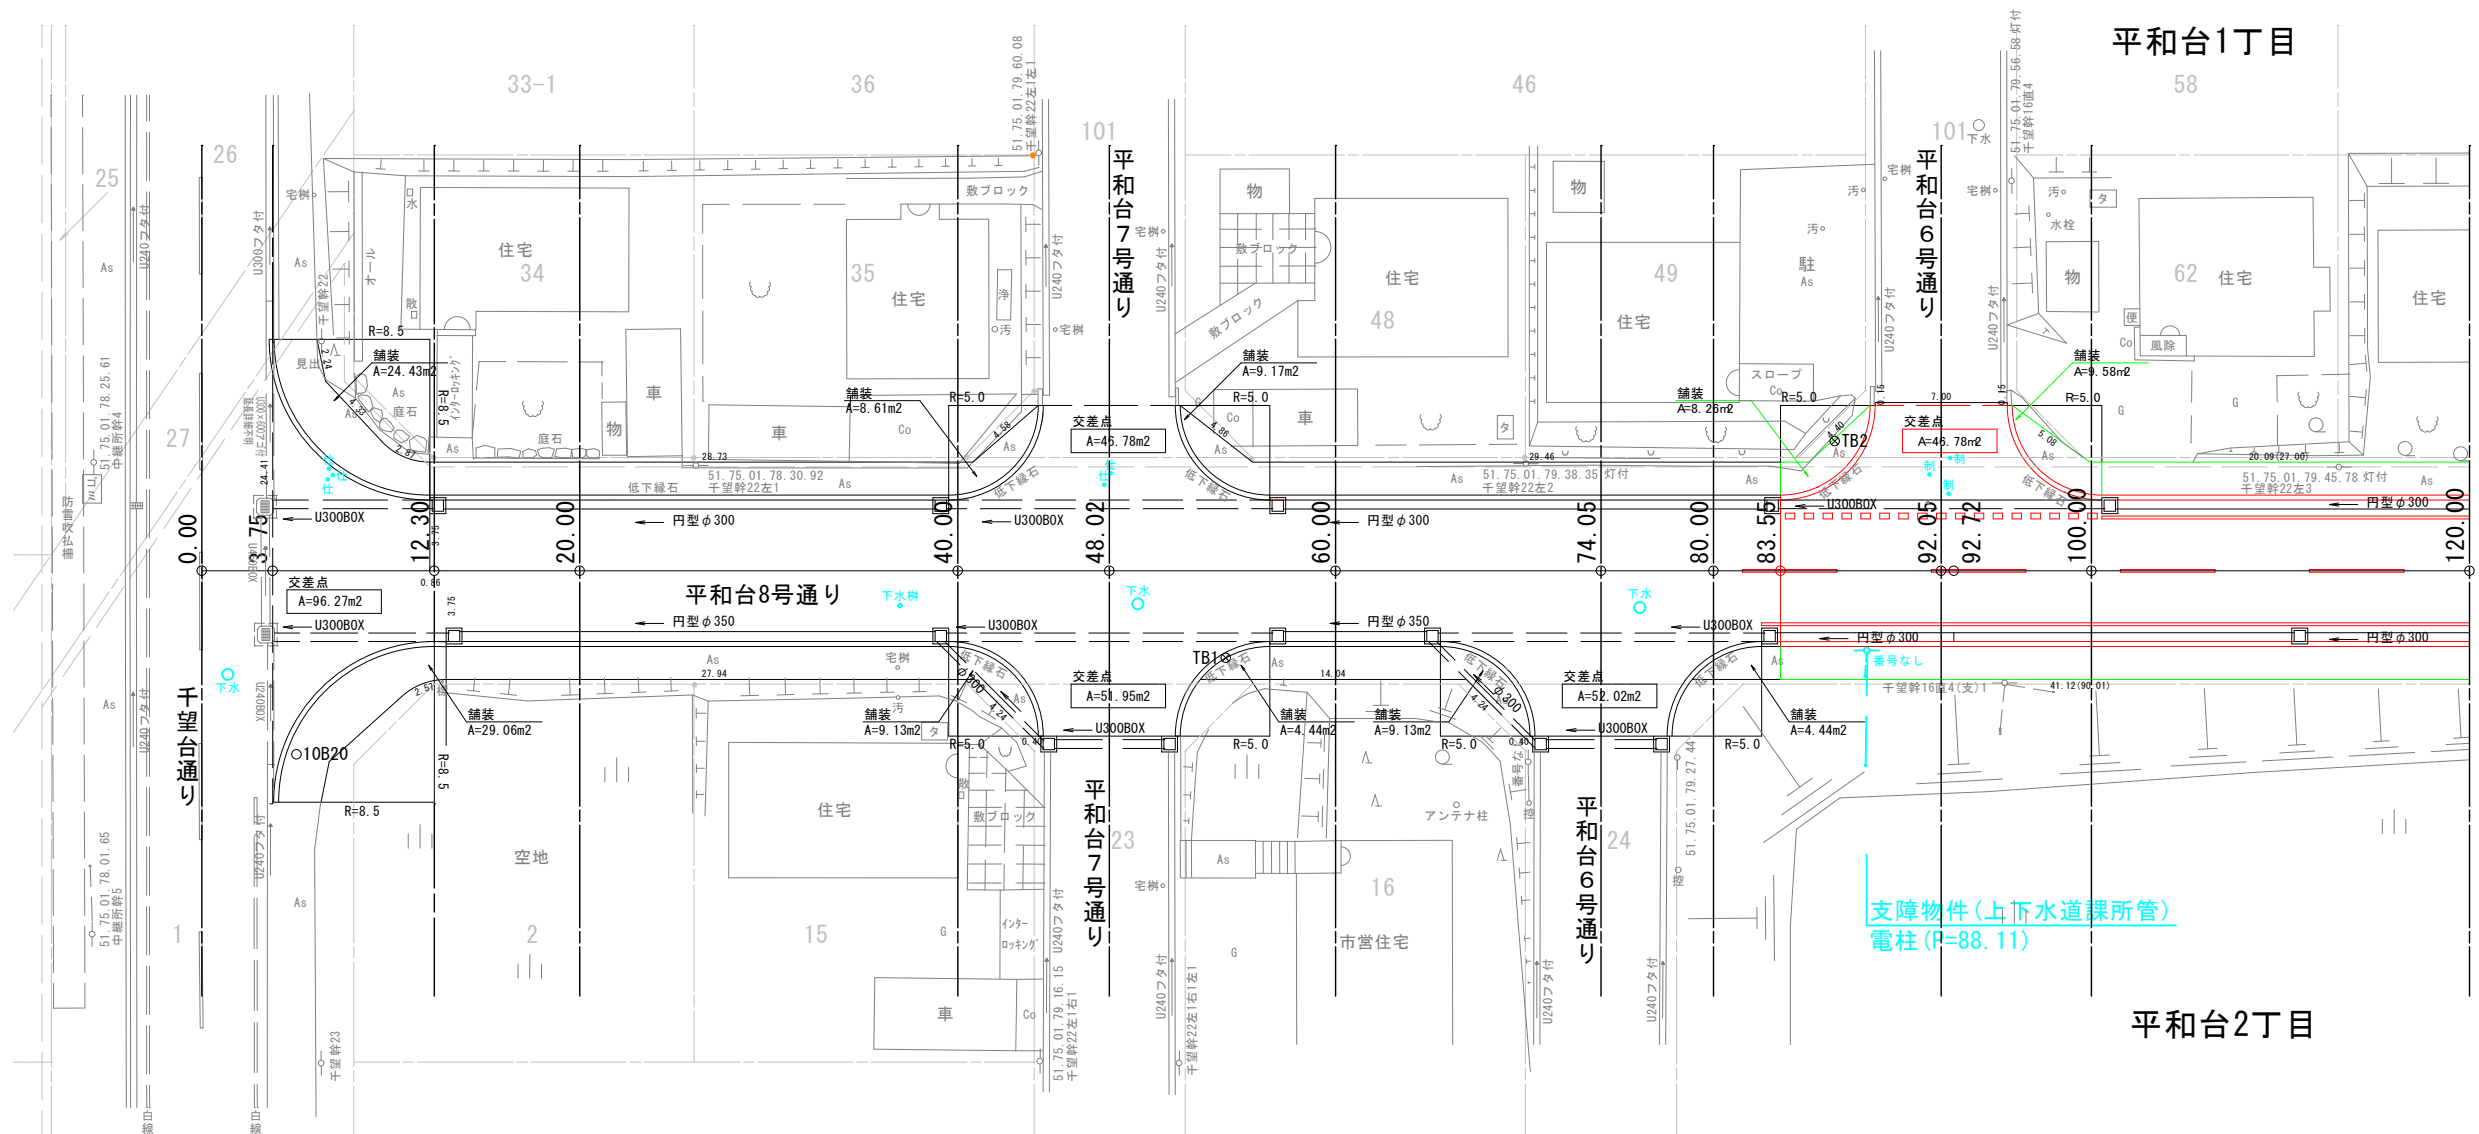

支障物件(上下水道課所管)
電柱(P=88.11)

平和台7号通り横断管渠工
1:100

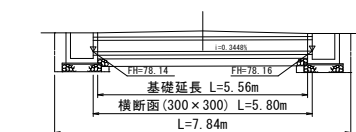

DL=75.00

平和台6号通り横断管渠工
1:100






DL=75.00

— その1
— その2

平和台8号通り			
工事名	平和台8号通り舗装新設工事		
図面名	交差点詳細図(1)		
作成年月日	令和 7年 4月		
縮尺	図示	図面番号	9
会社名	留萌測量設計株式会社		
事業者名	北海道留萌市		

交差点詳細図(2)
S=1:200

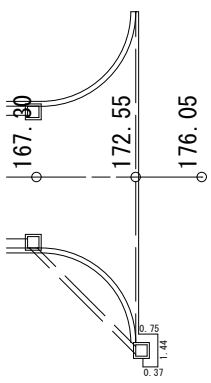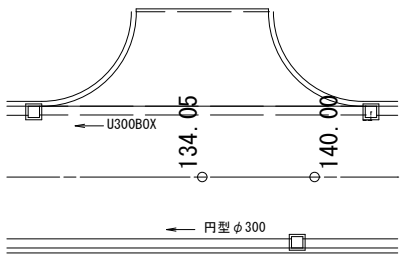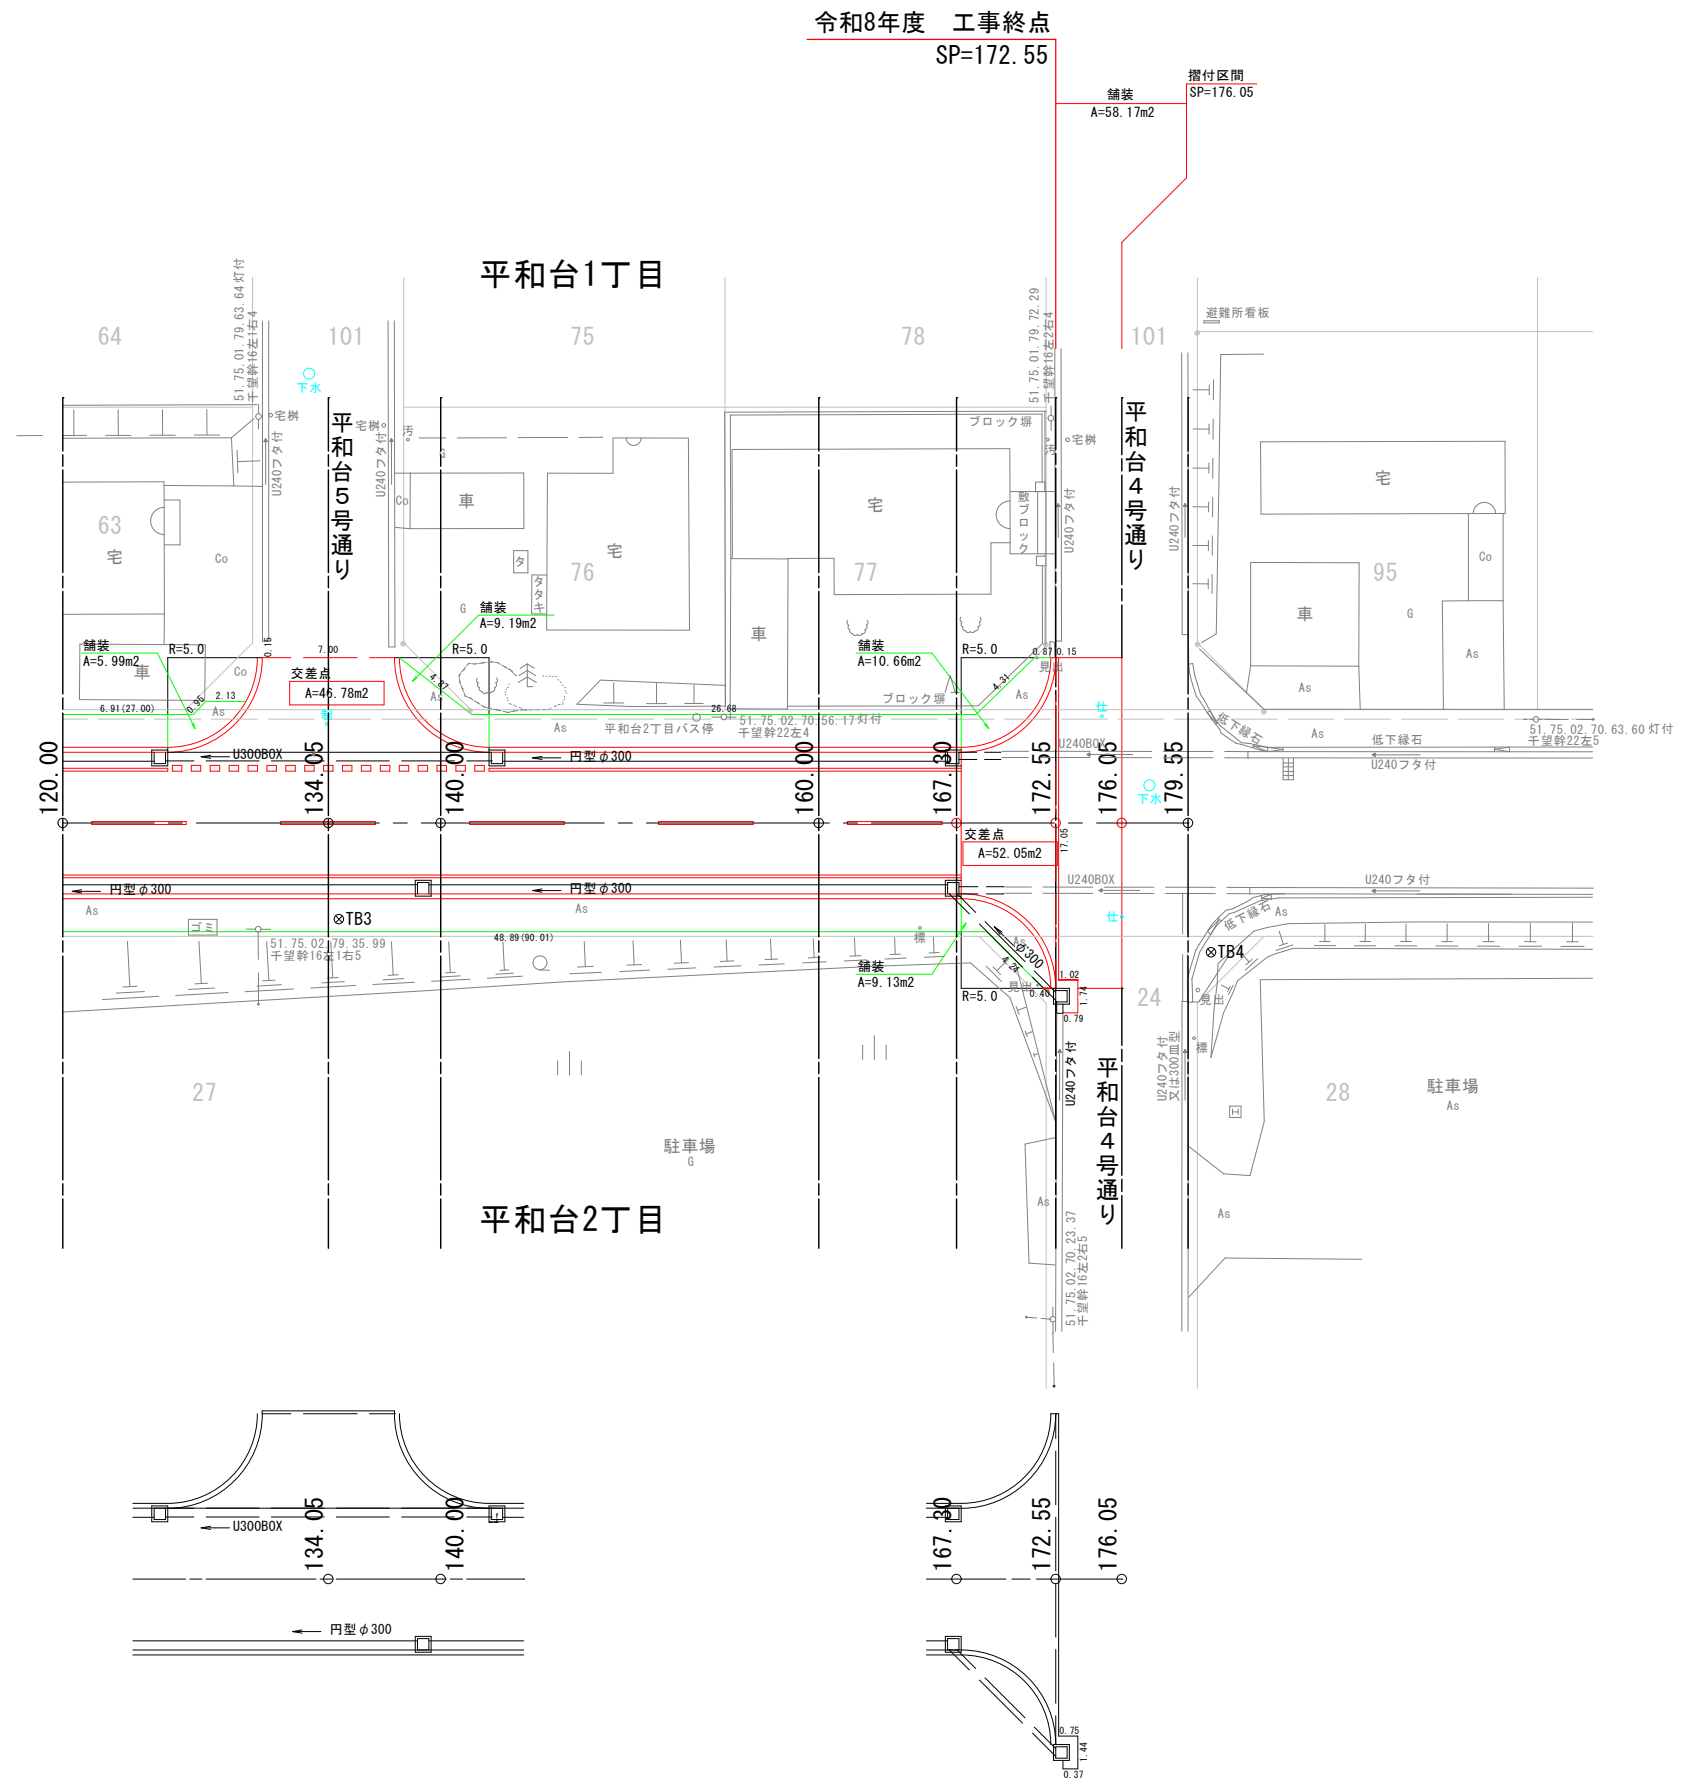

— : その1
— : その2

平和台8号通り			
工事名	平和台8号通り舗装新設工事		
図面名	交差点詳細図(2)		
作成年月日	令和 4年 3月10日		
縮尺	図示	図面番号	10
会社名	留萌測量設計株式会社		
事業者名	北海道留萌市		