


施工予定箇所


緑ヶ丘町2丁目

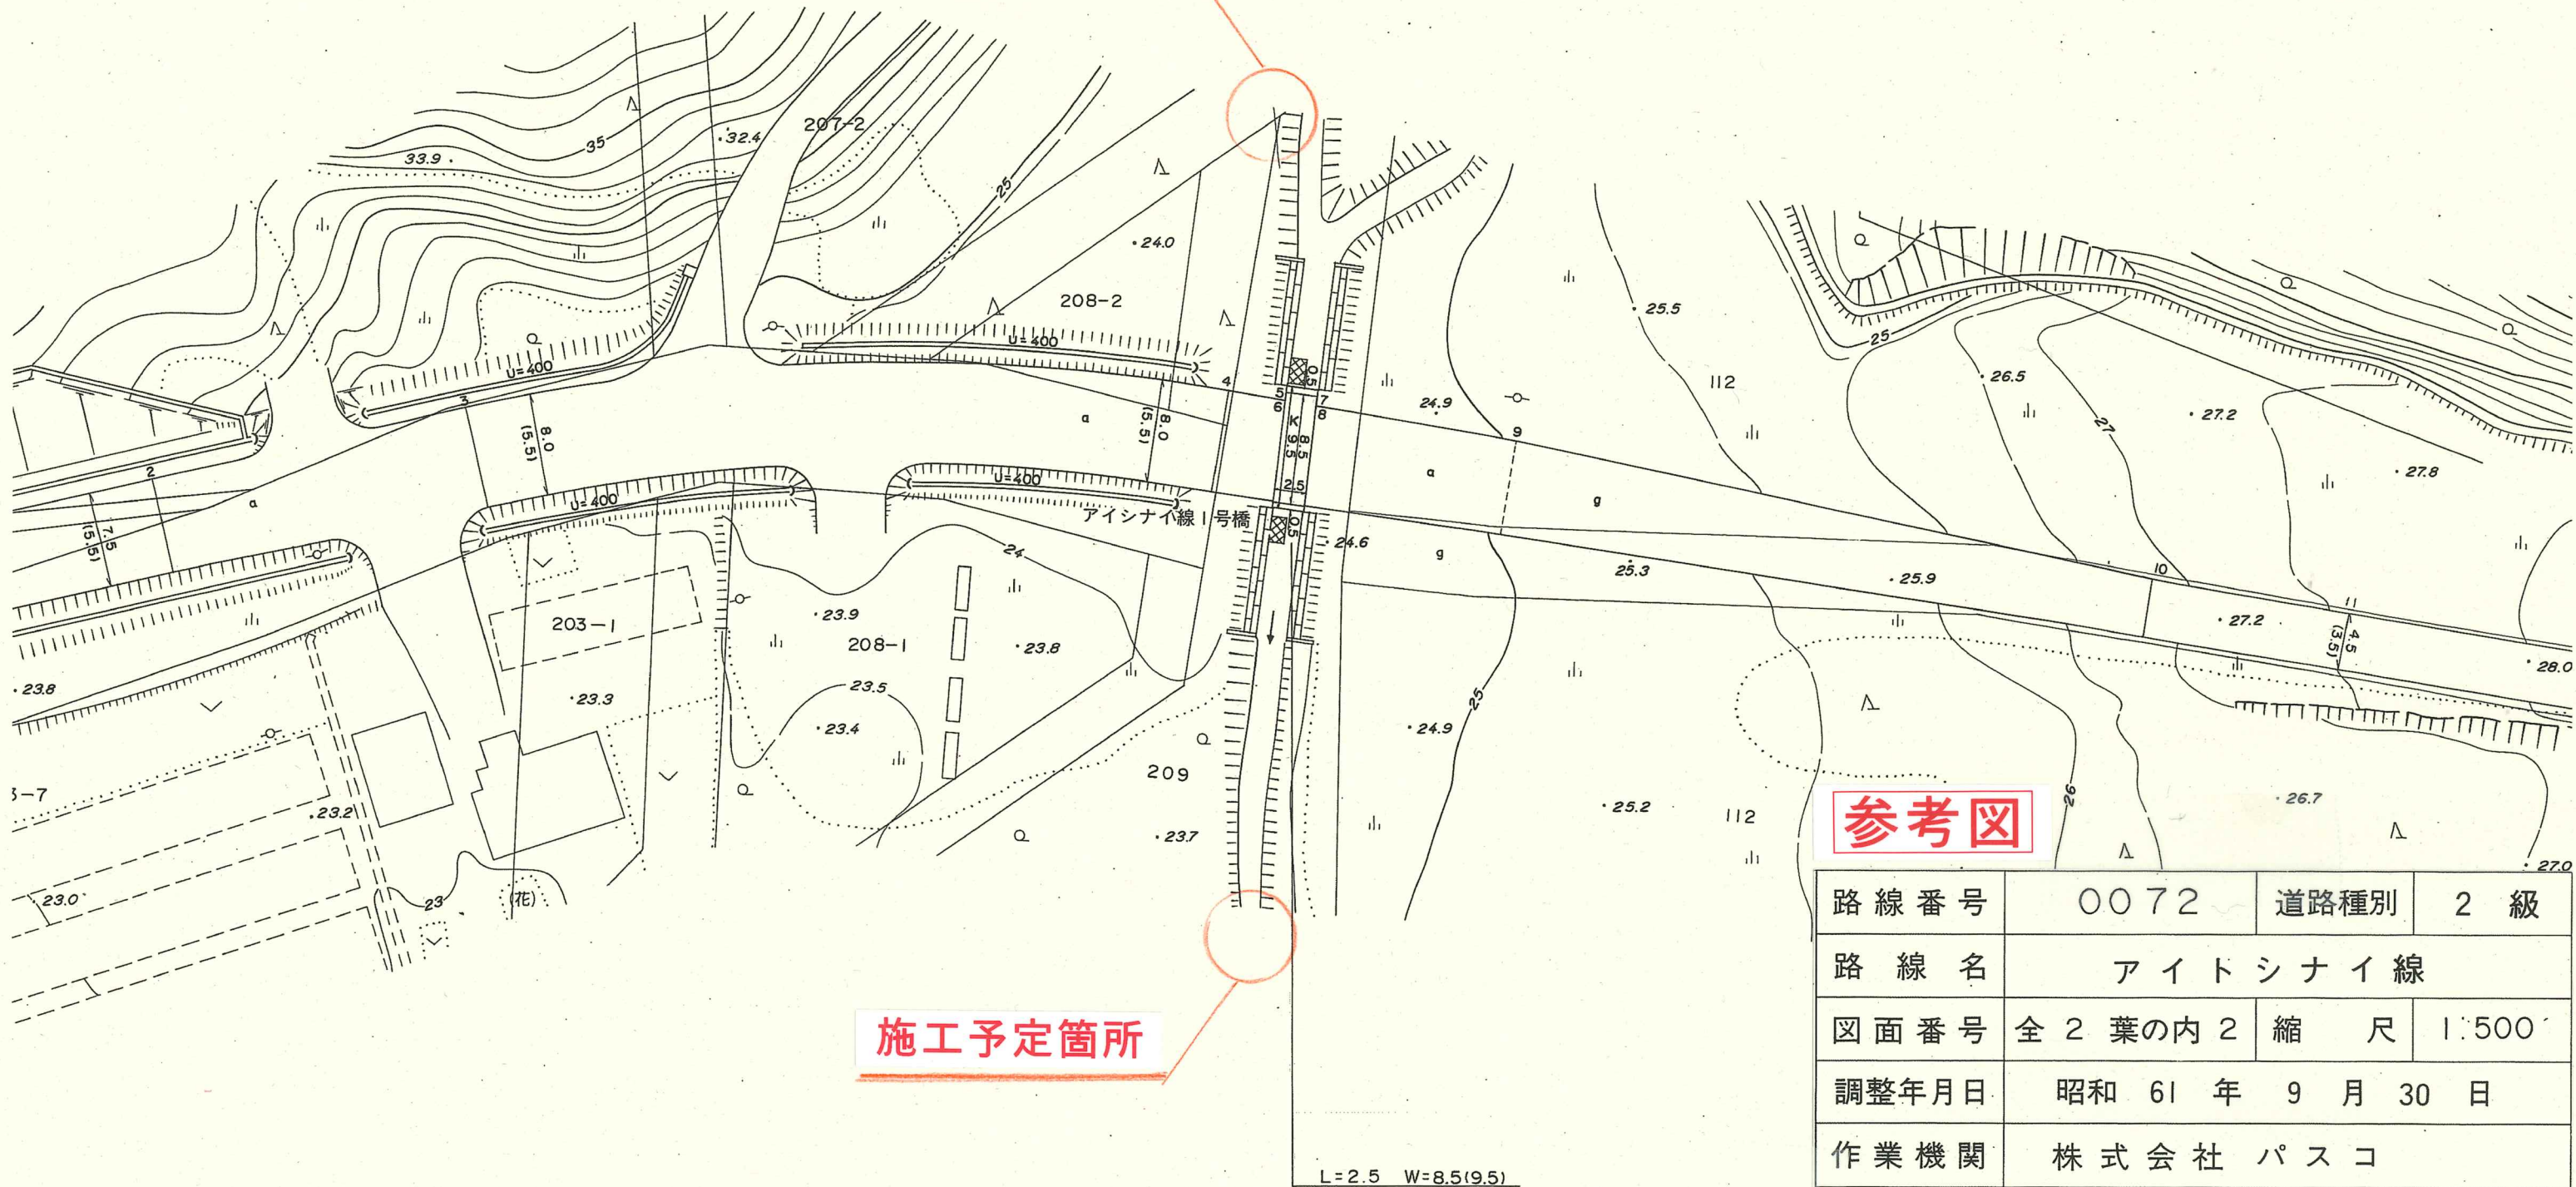

施工予定箇所

参考図

路 線 番 号	0072	道路種別	2 級
路 線 名	ア イ ト シ ナ イ 線		
図 面 番 号	全 2 葉の内 2	縮 尺	1:500
調整年月日	昭和 61 年 9 月 30 日		
作 業 機 関	株 式 会 社 パ ス コ		
留 萌 市 役 所			
年月日	更 新 事 由		会 社 名
平成7年4月1日	改良・舗装・歩道新設		株式会社パスコ
年 月 日			
年 月 日			
年 月 日			

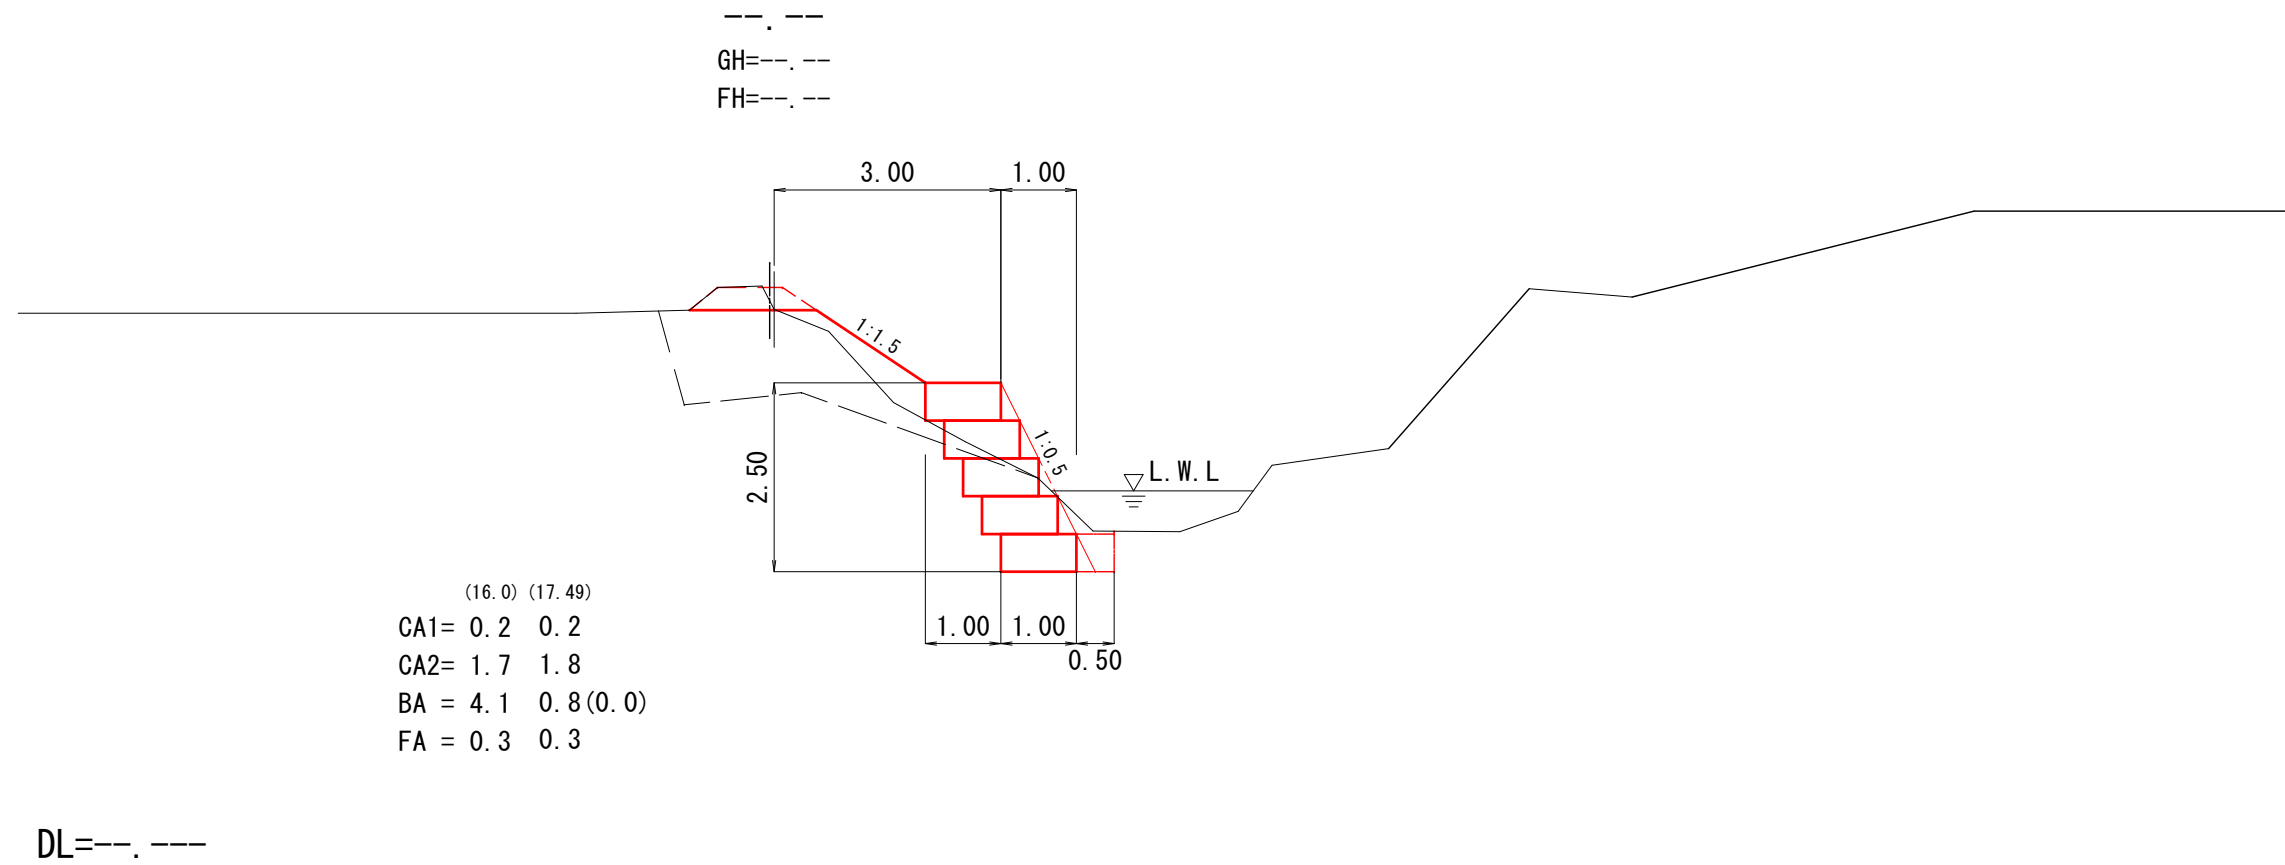


参 考 図

工事名	河川維持補修工事		
図面名	標準断面図		
作成年月日	令和 8 年 月		
縮 尺	1/100	図面番号	
会社名			
事業者名	北海道留萌市		

かごマット

多段積型

緑ヶ丘町2丁目

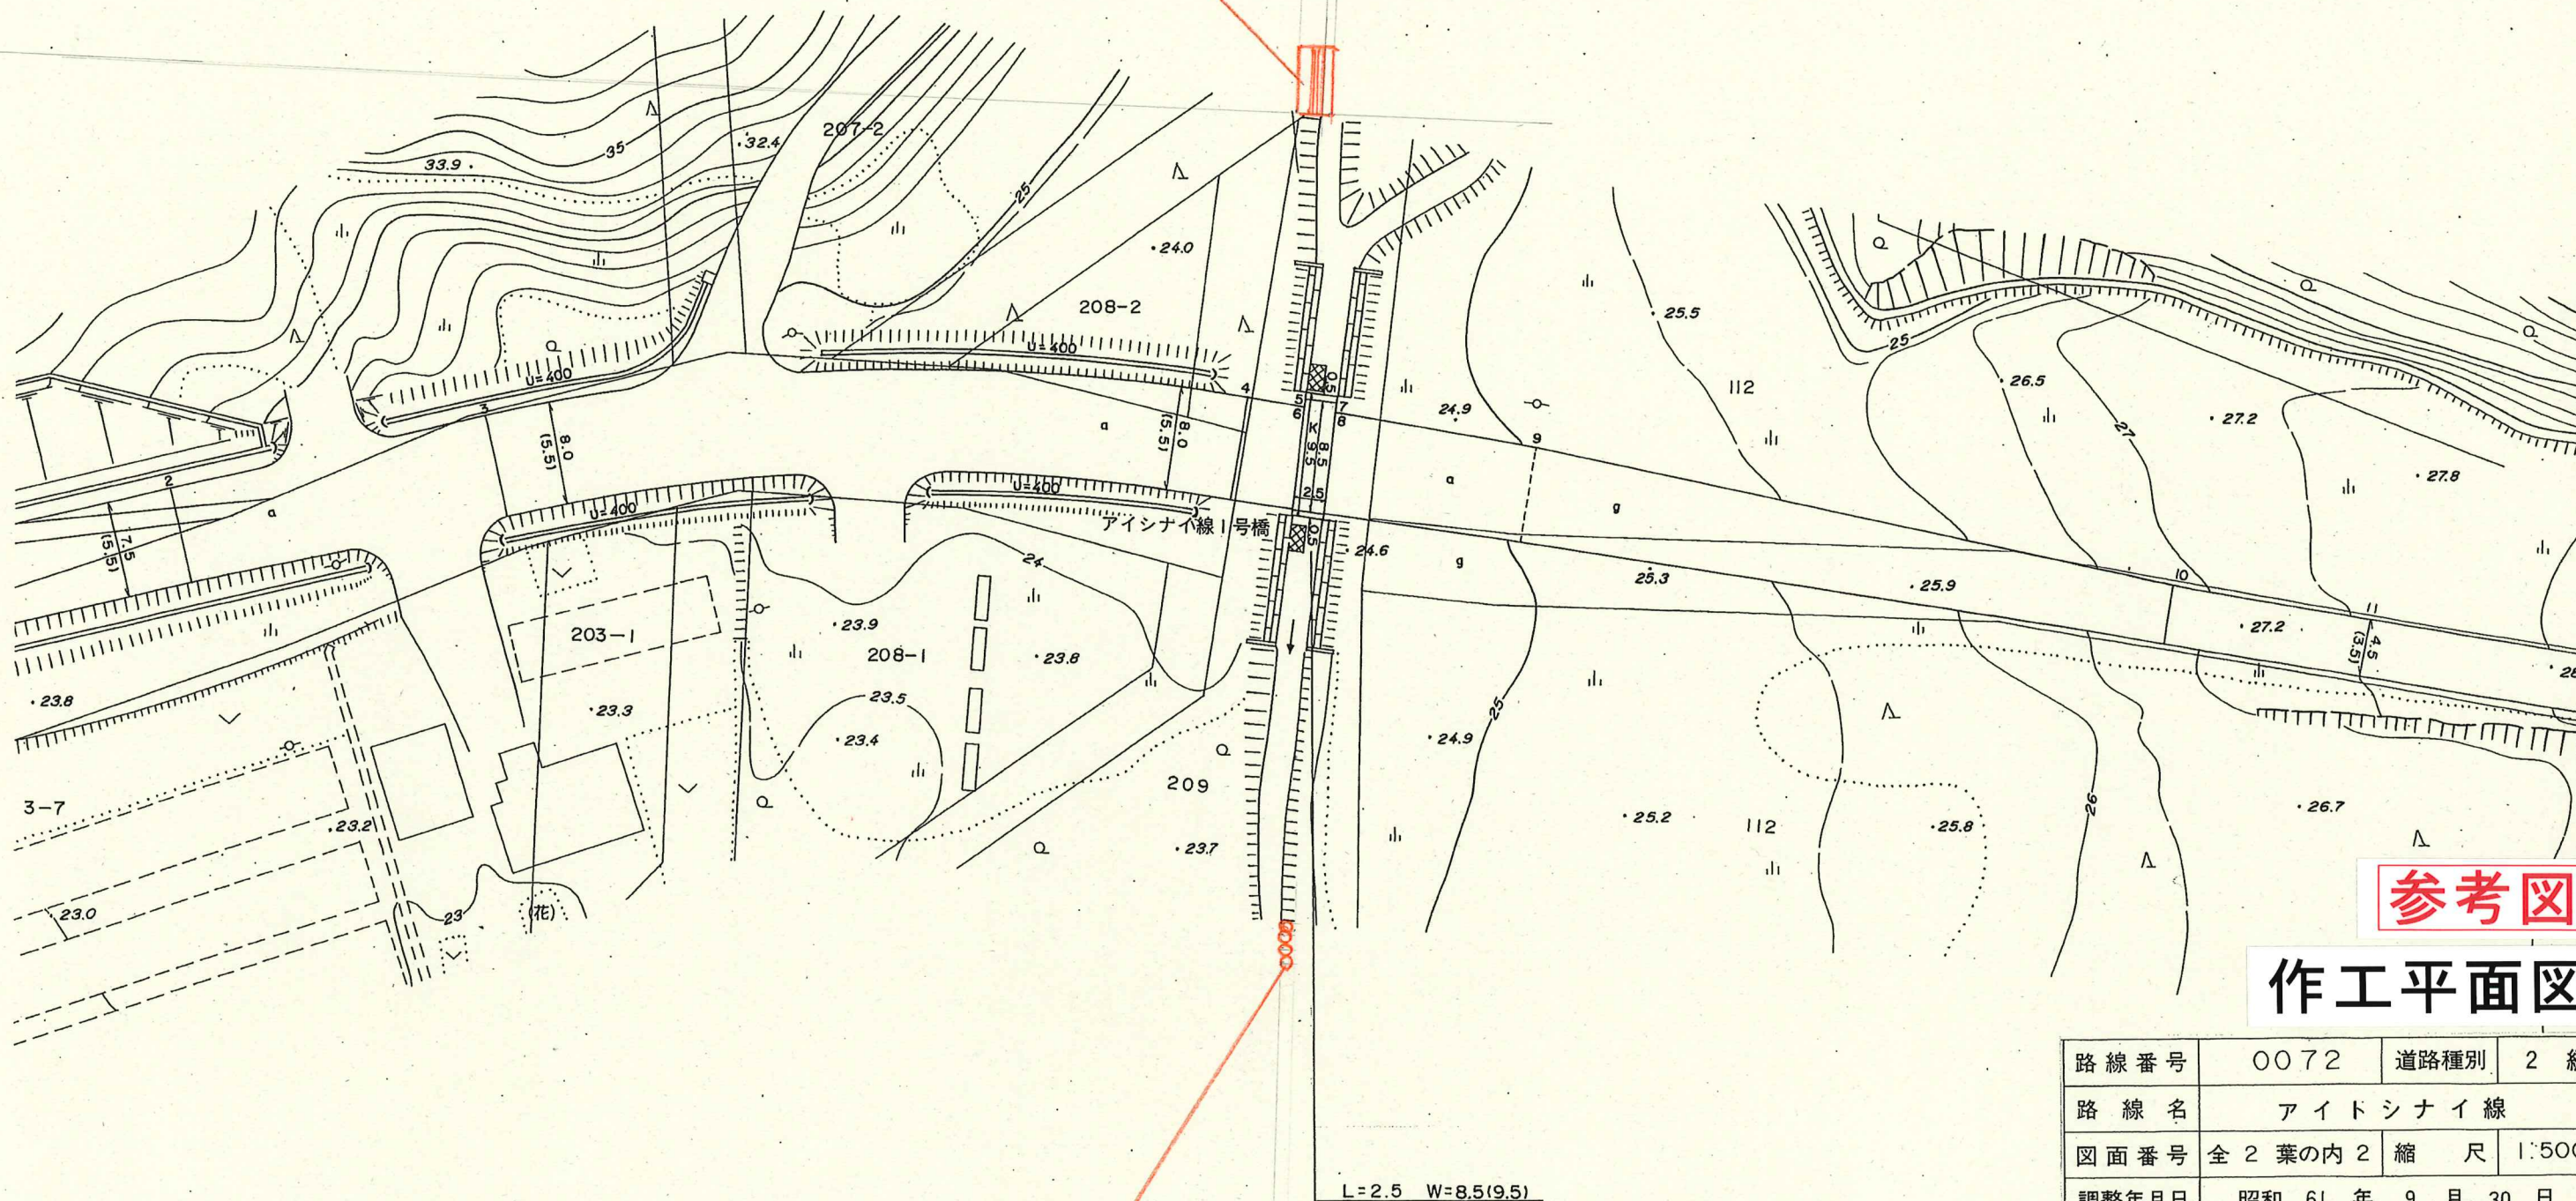


参考図

作工平面図

路線番号	0072	道路種別	2級
路線名	アイトシナイ線		
図面番号	全2葉の内2	縮尺	1:500
調整年月日	昭和 61 年 9 月 30 日		
作業機関	株式会社 パスコ		
留 萌 市 役 所			
年月日	更 新 事 由		会 社 名
平成7年4月1日	改良・舗装・歩道新設		株式会社パスコ
年 月 日			
年 月 日			
年 月 日			

大型土のう

緑ヶ丘町2丁目

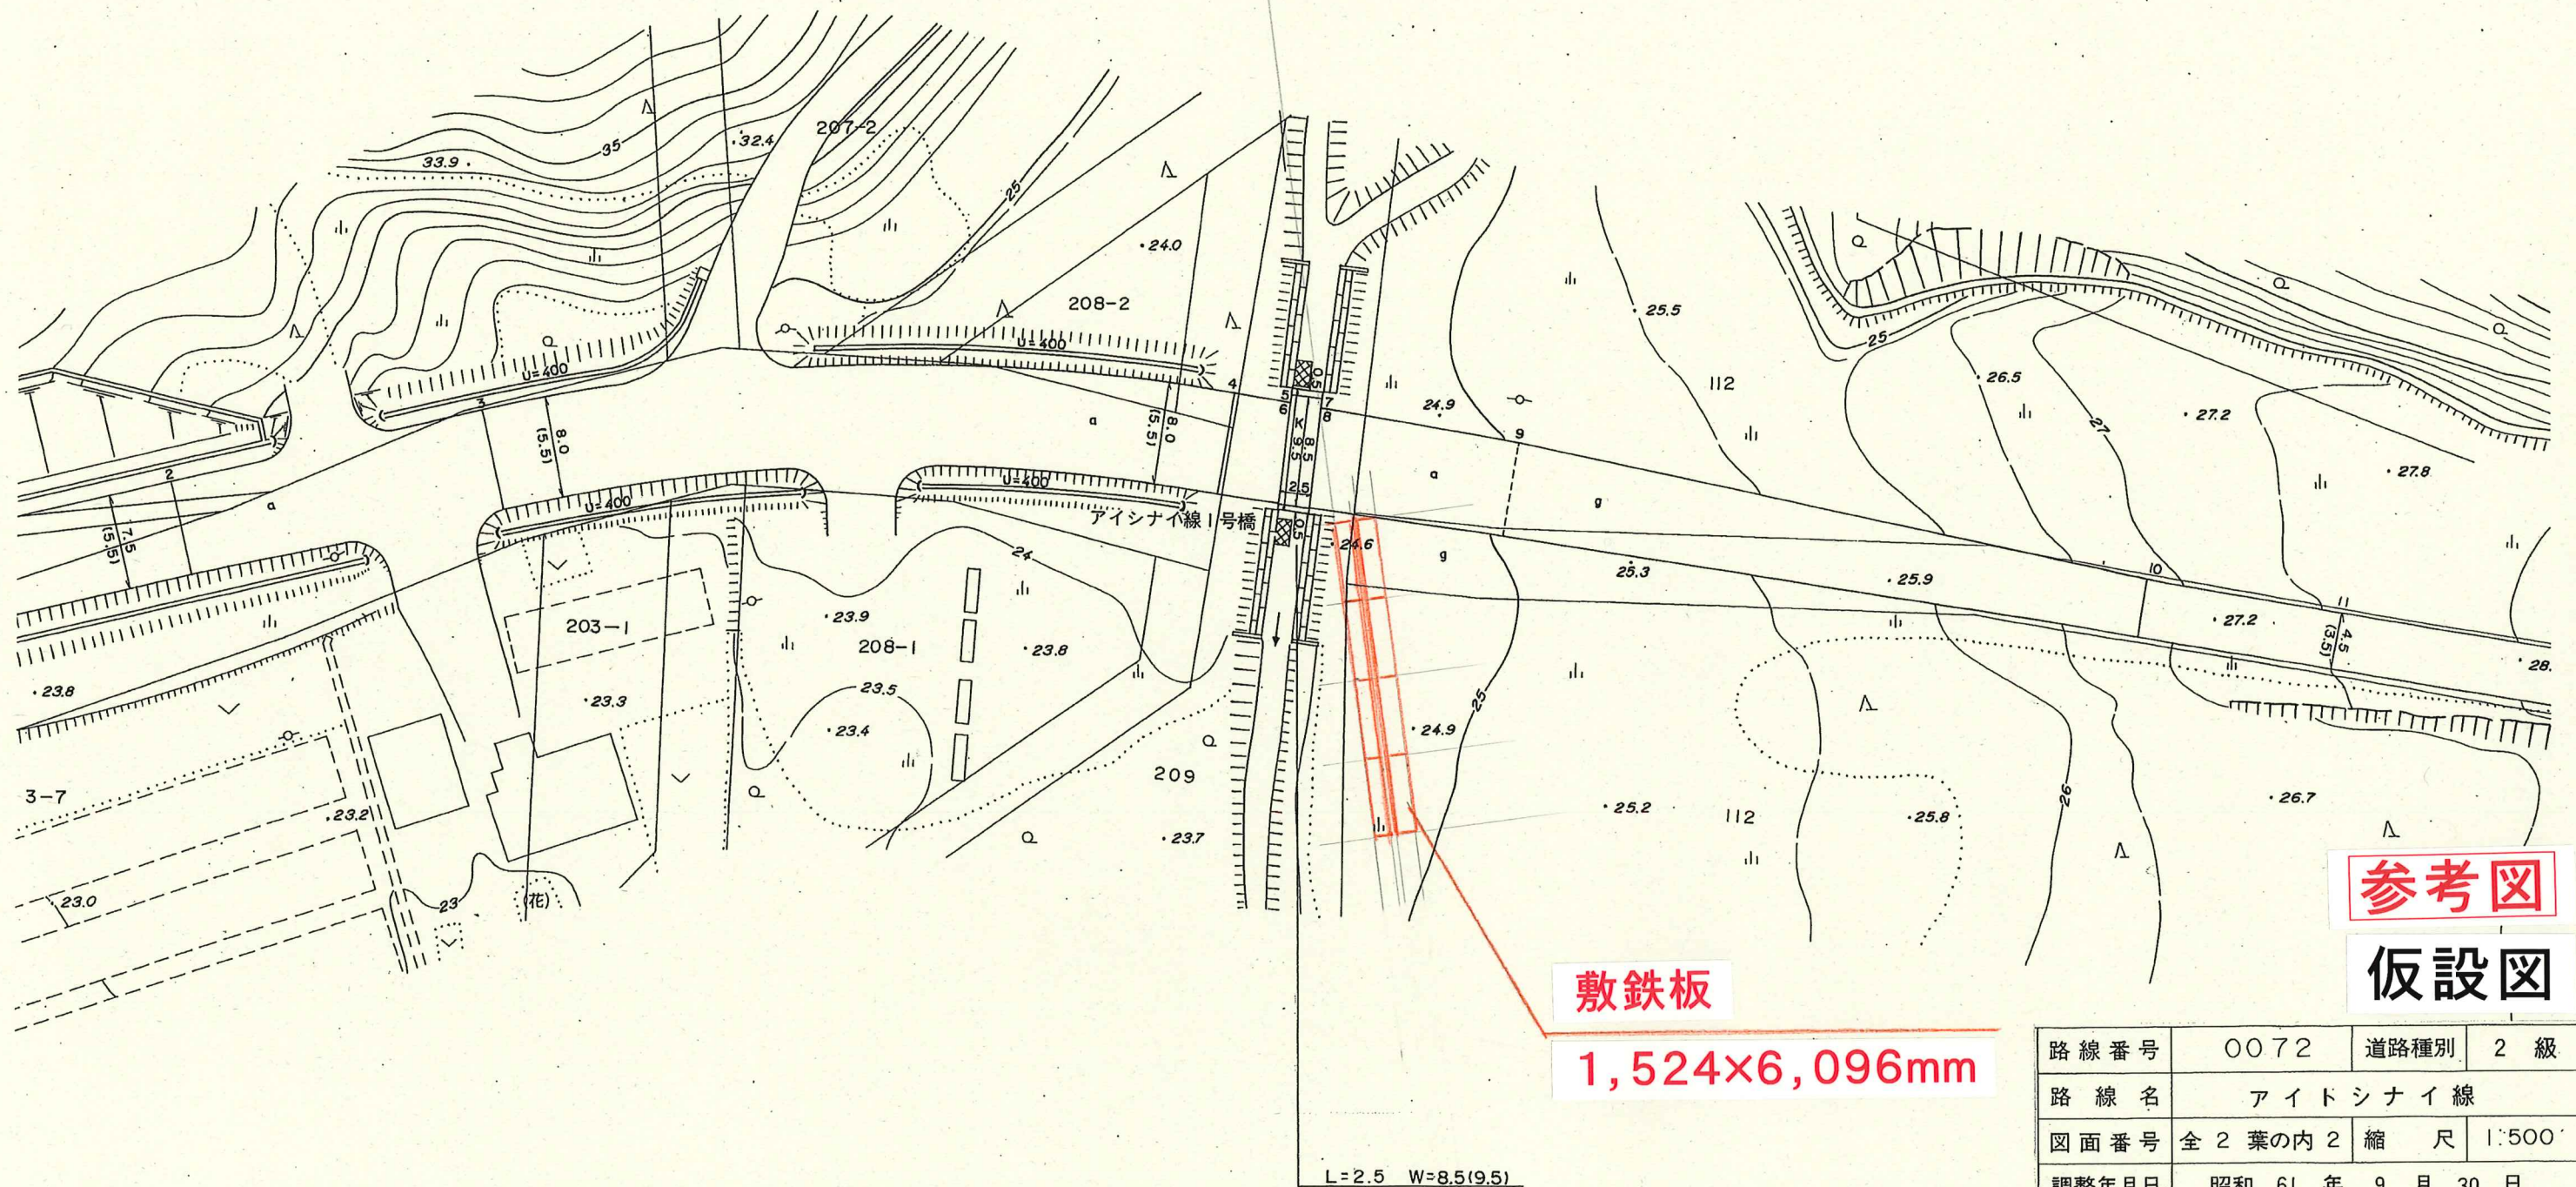

参考図

仮設図

敷鉄板

1,524x6,096mm

路 線 番 号	0072	道路種別	2 級
路 線 名	ア イ ト シ ナ イ 線		
図 面 番 号	全 2 葉 の 内 2	縮 尺	1:500
調整年月日	昭和 61 年 9 月 30 日		
作 業 機 関	株 式 会 社 パ ス コ		
留 萌 市 役 所			
年月日	更 新 事 由		会 社 名
平成7年4月1日	改良・舗装・歩道新設		株式会社パスコ
年 月 日			
年 月 日			
年 月 日			

