




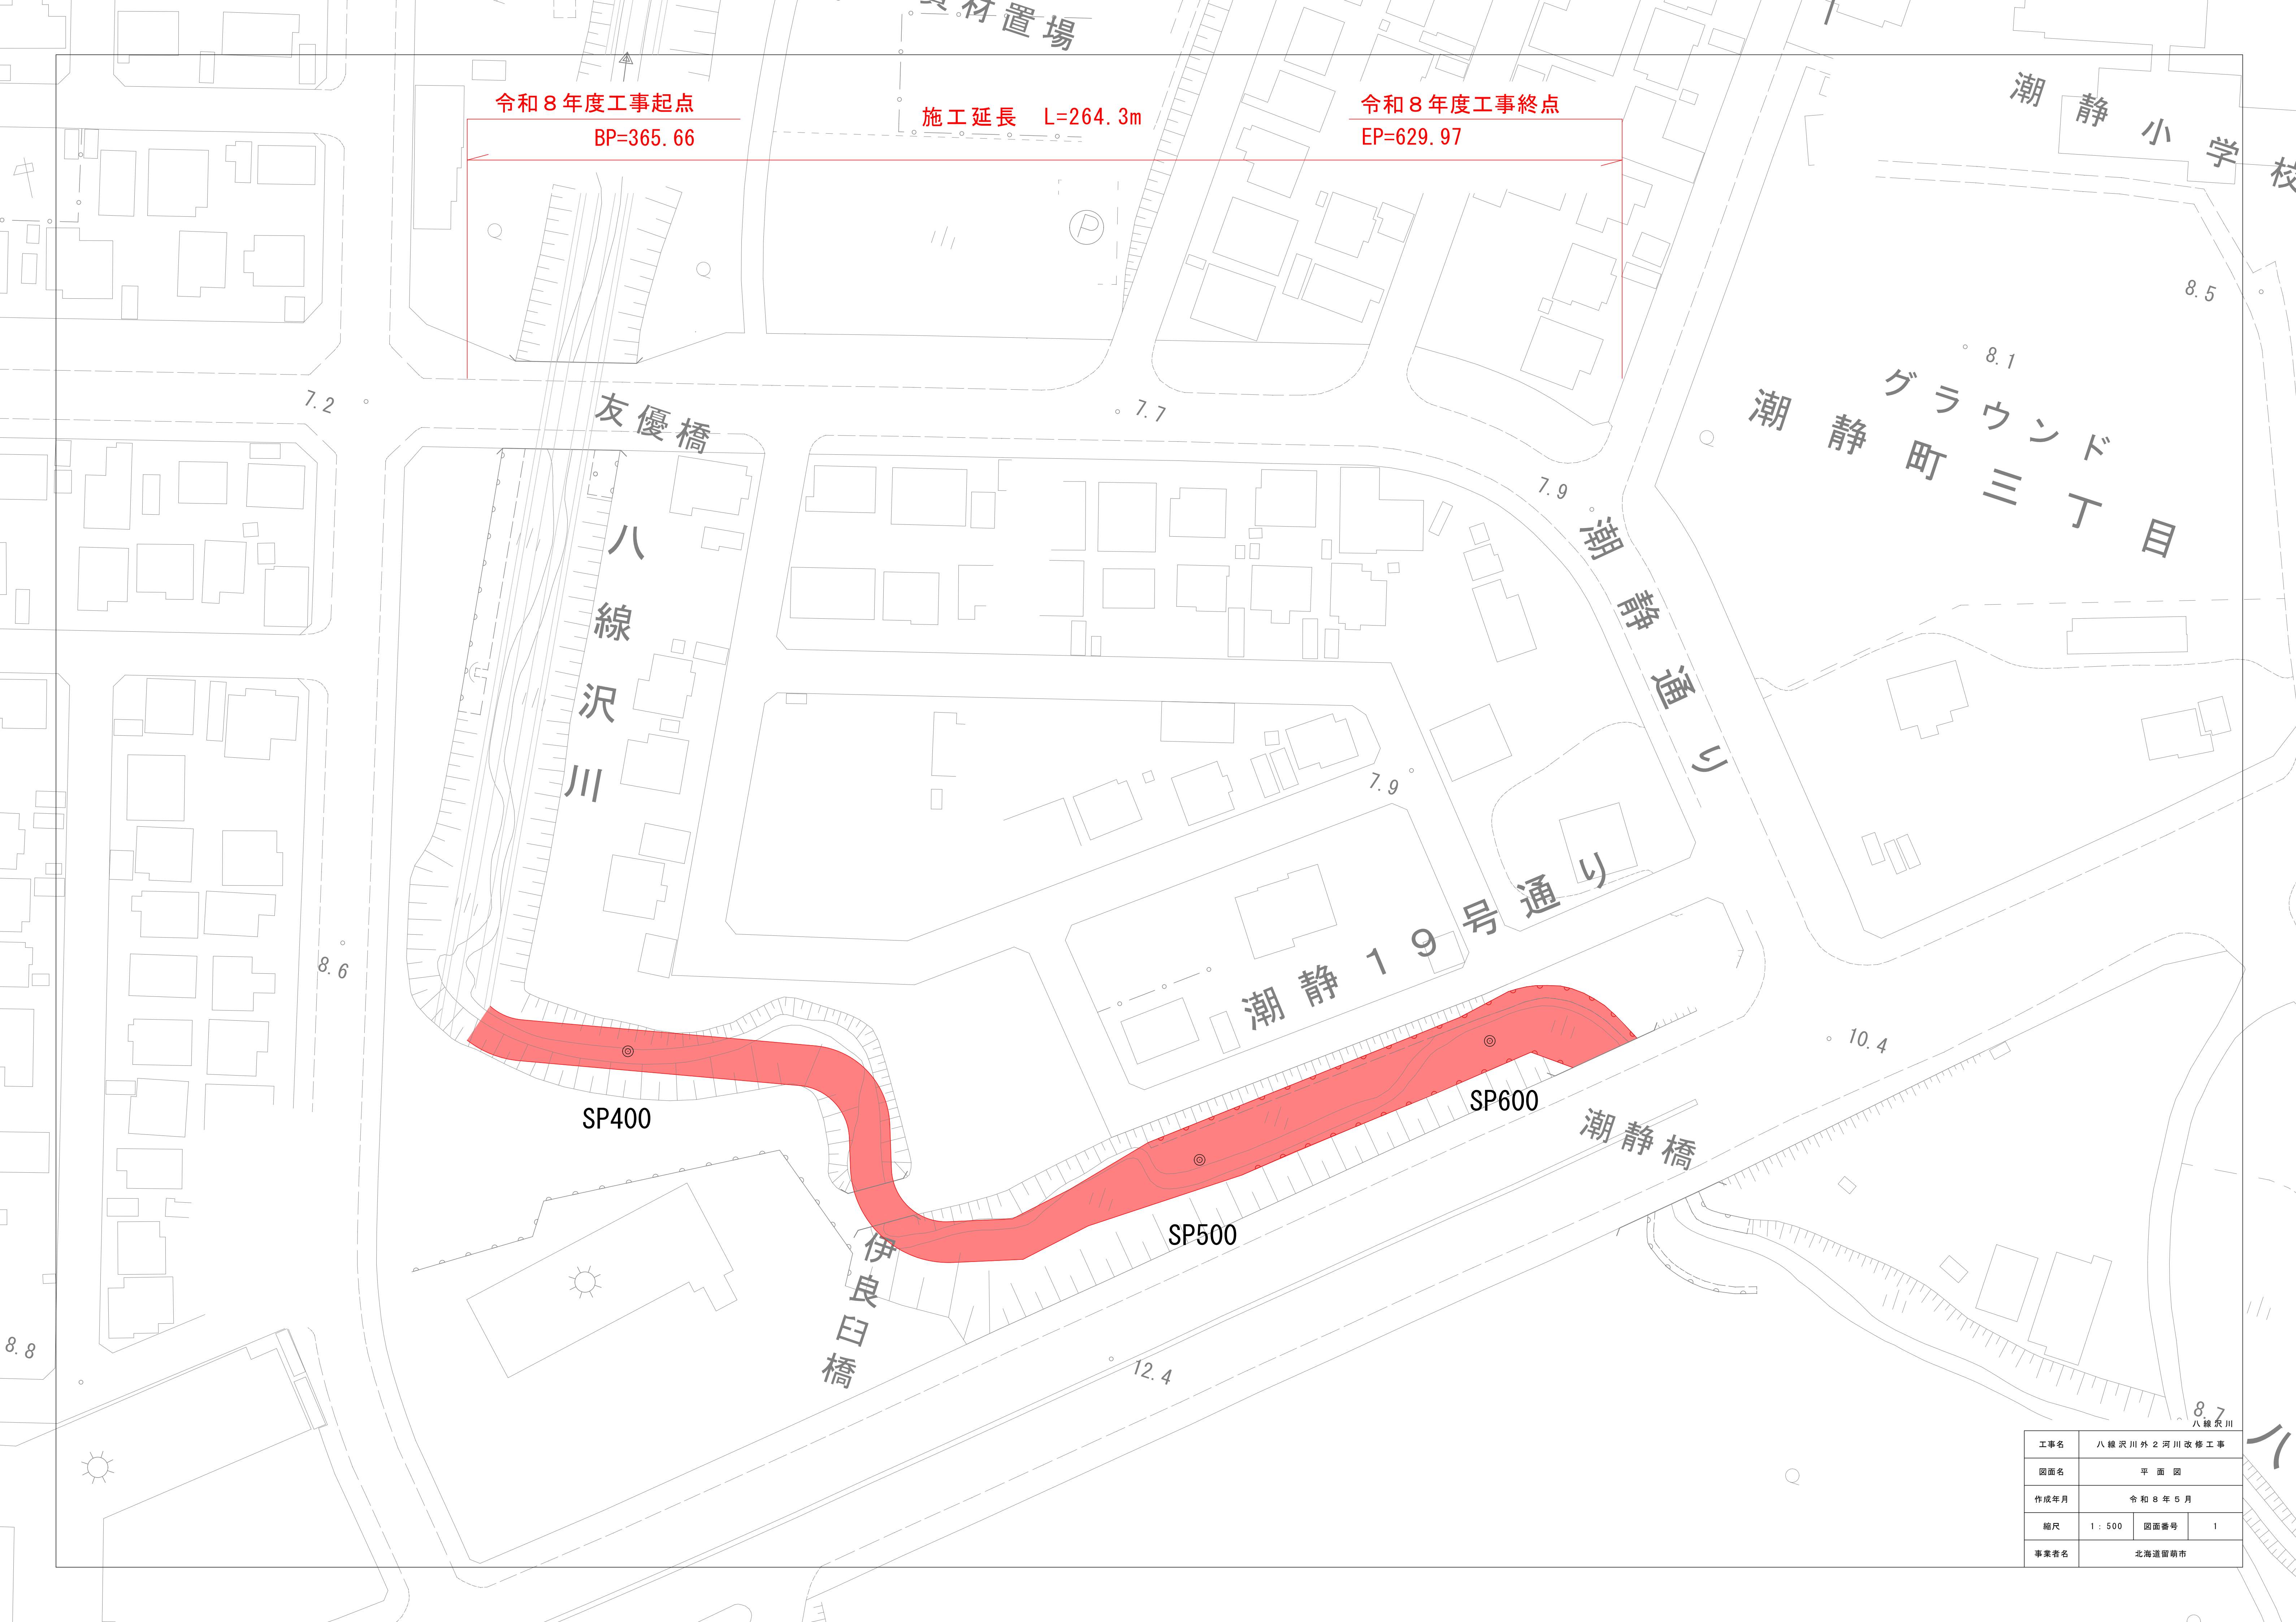


工事名	八線沢川外2河川改修工事		
図面名	平面図		
作成年月	令和8年5月		
縮尺	1:500	図面番号	1
事業者名	北海道留萌市		

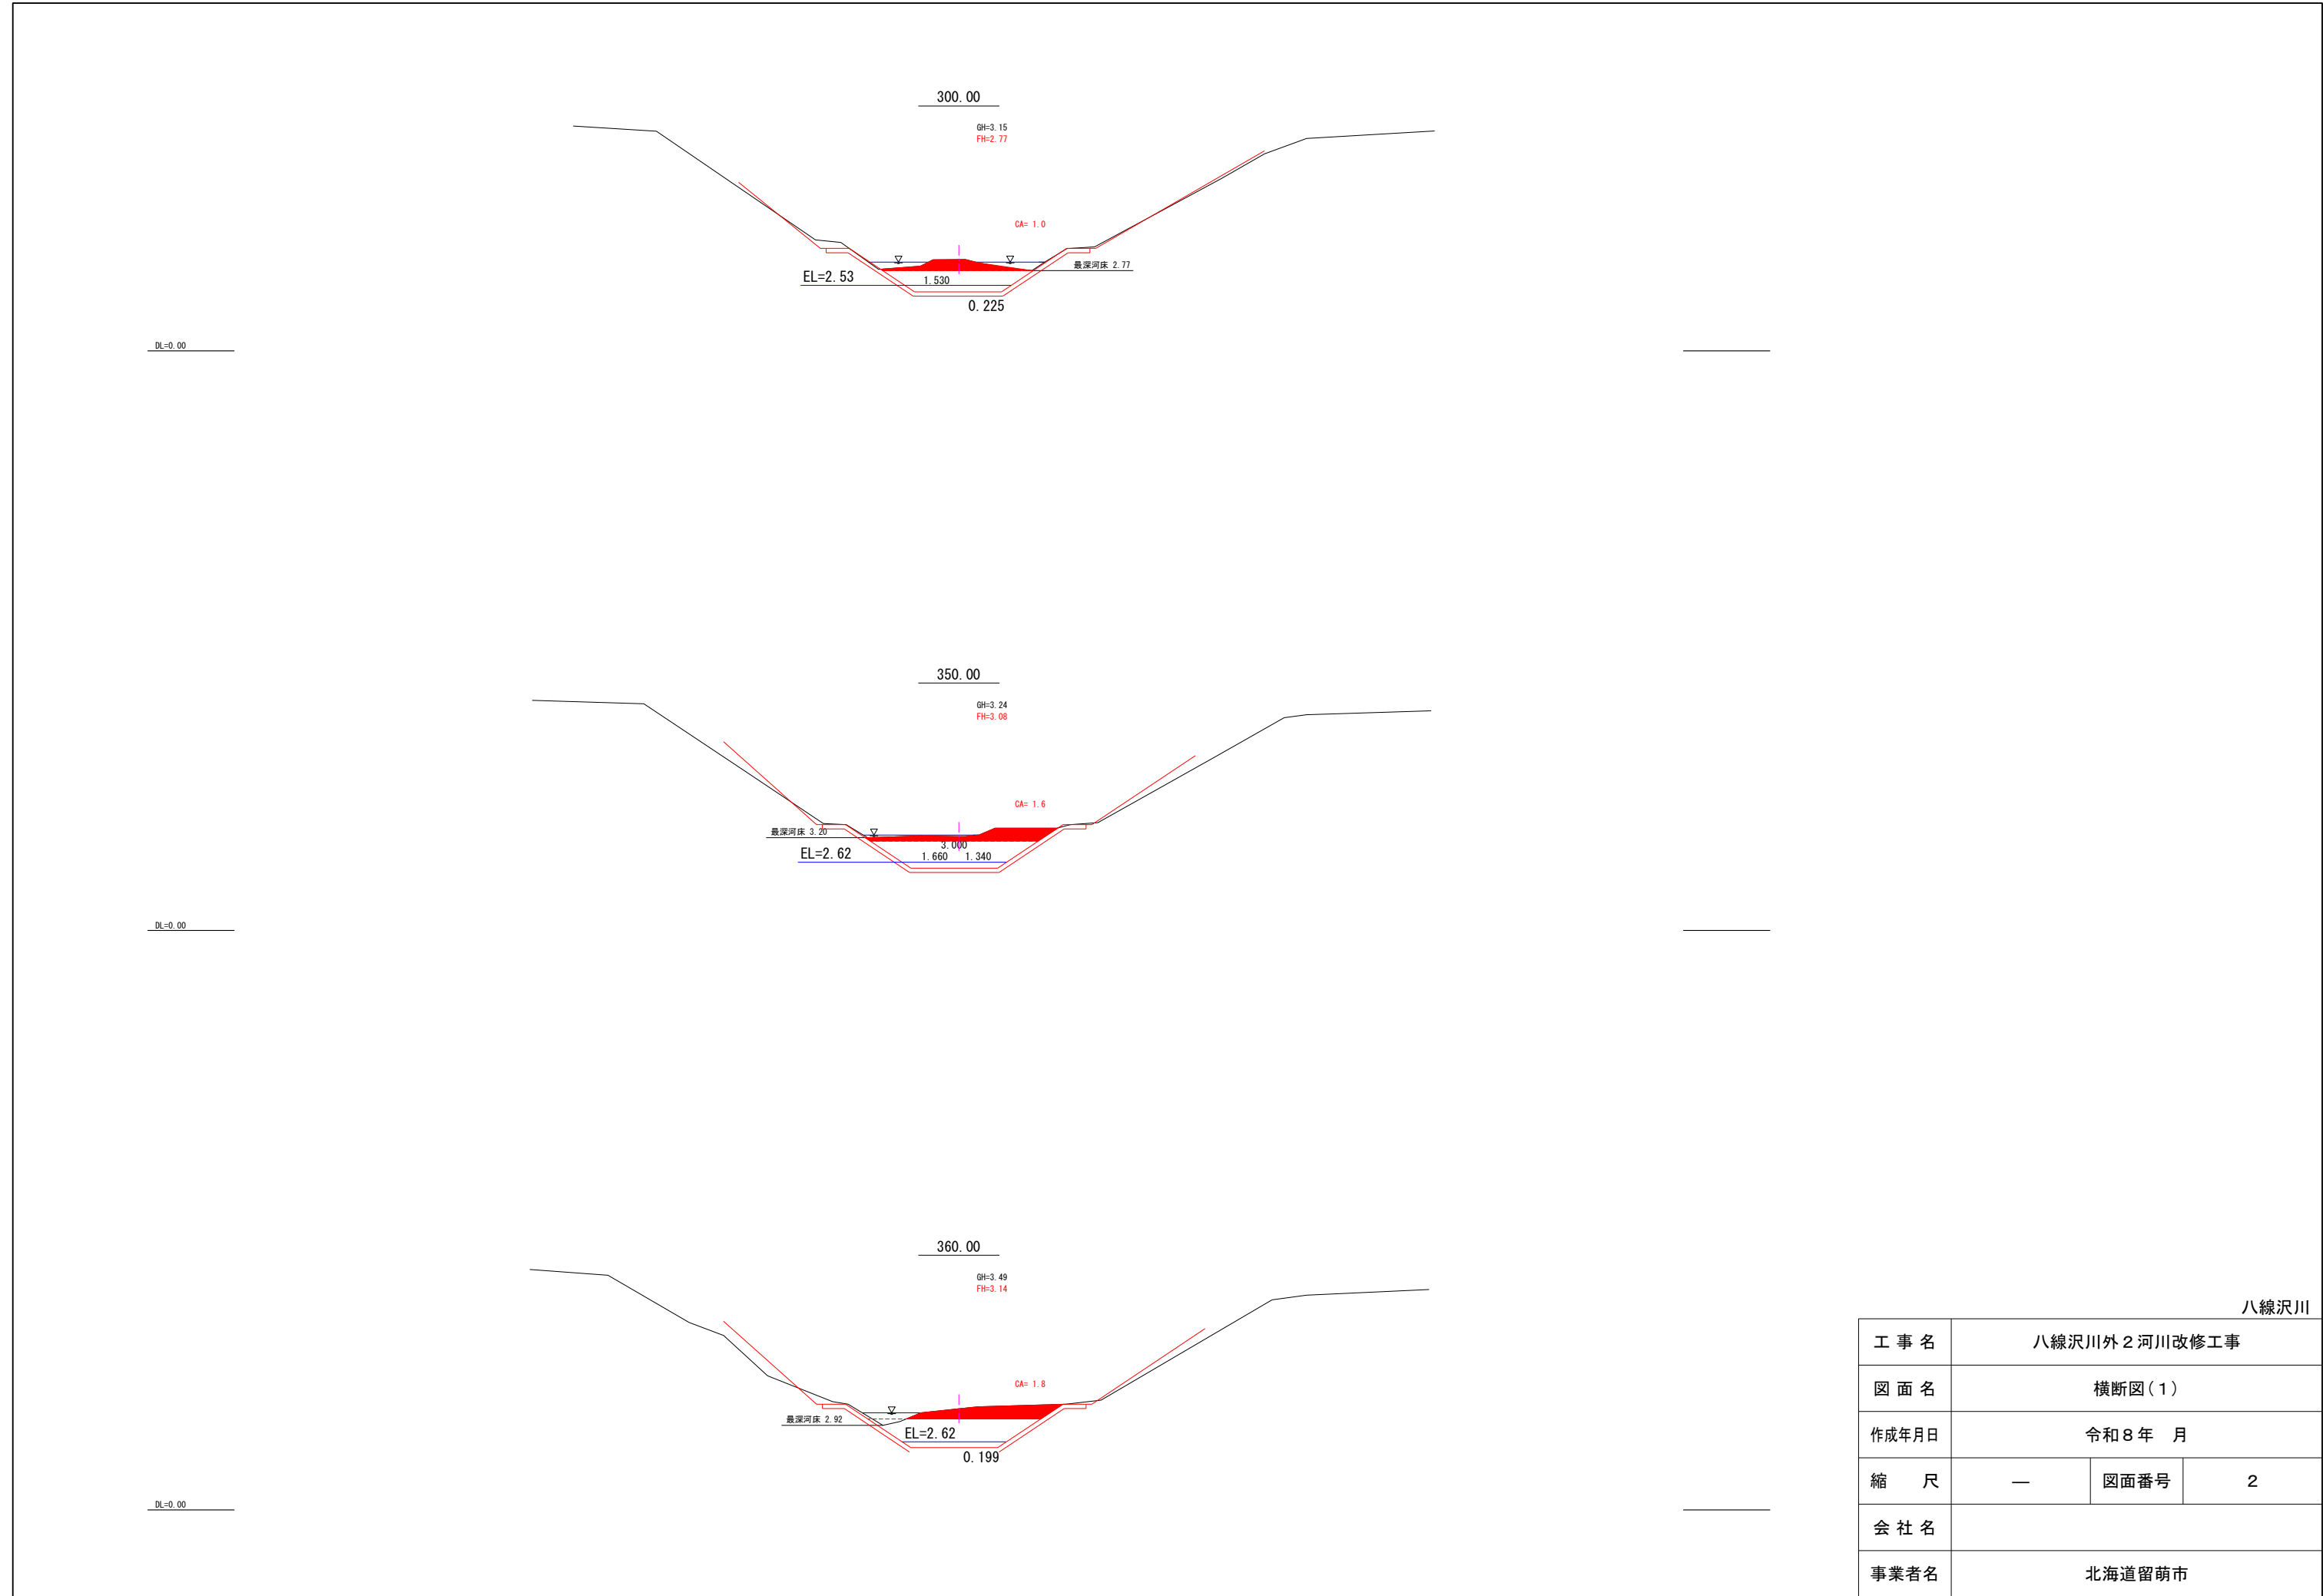


八線沢川			
工 事 名	八線沢川外 2 河川改修工事		
図 面 名	横断図 (1)		
作成年月日	令和 8 年 月		
縮 尺	—	図面番号	2
会 社 名			
事業者名	北海道留萌市		

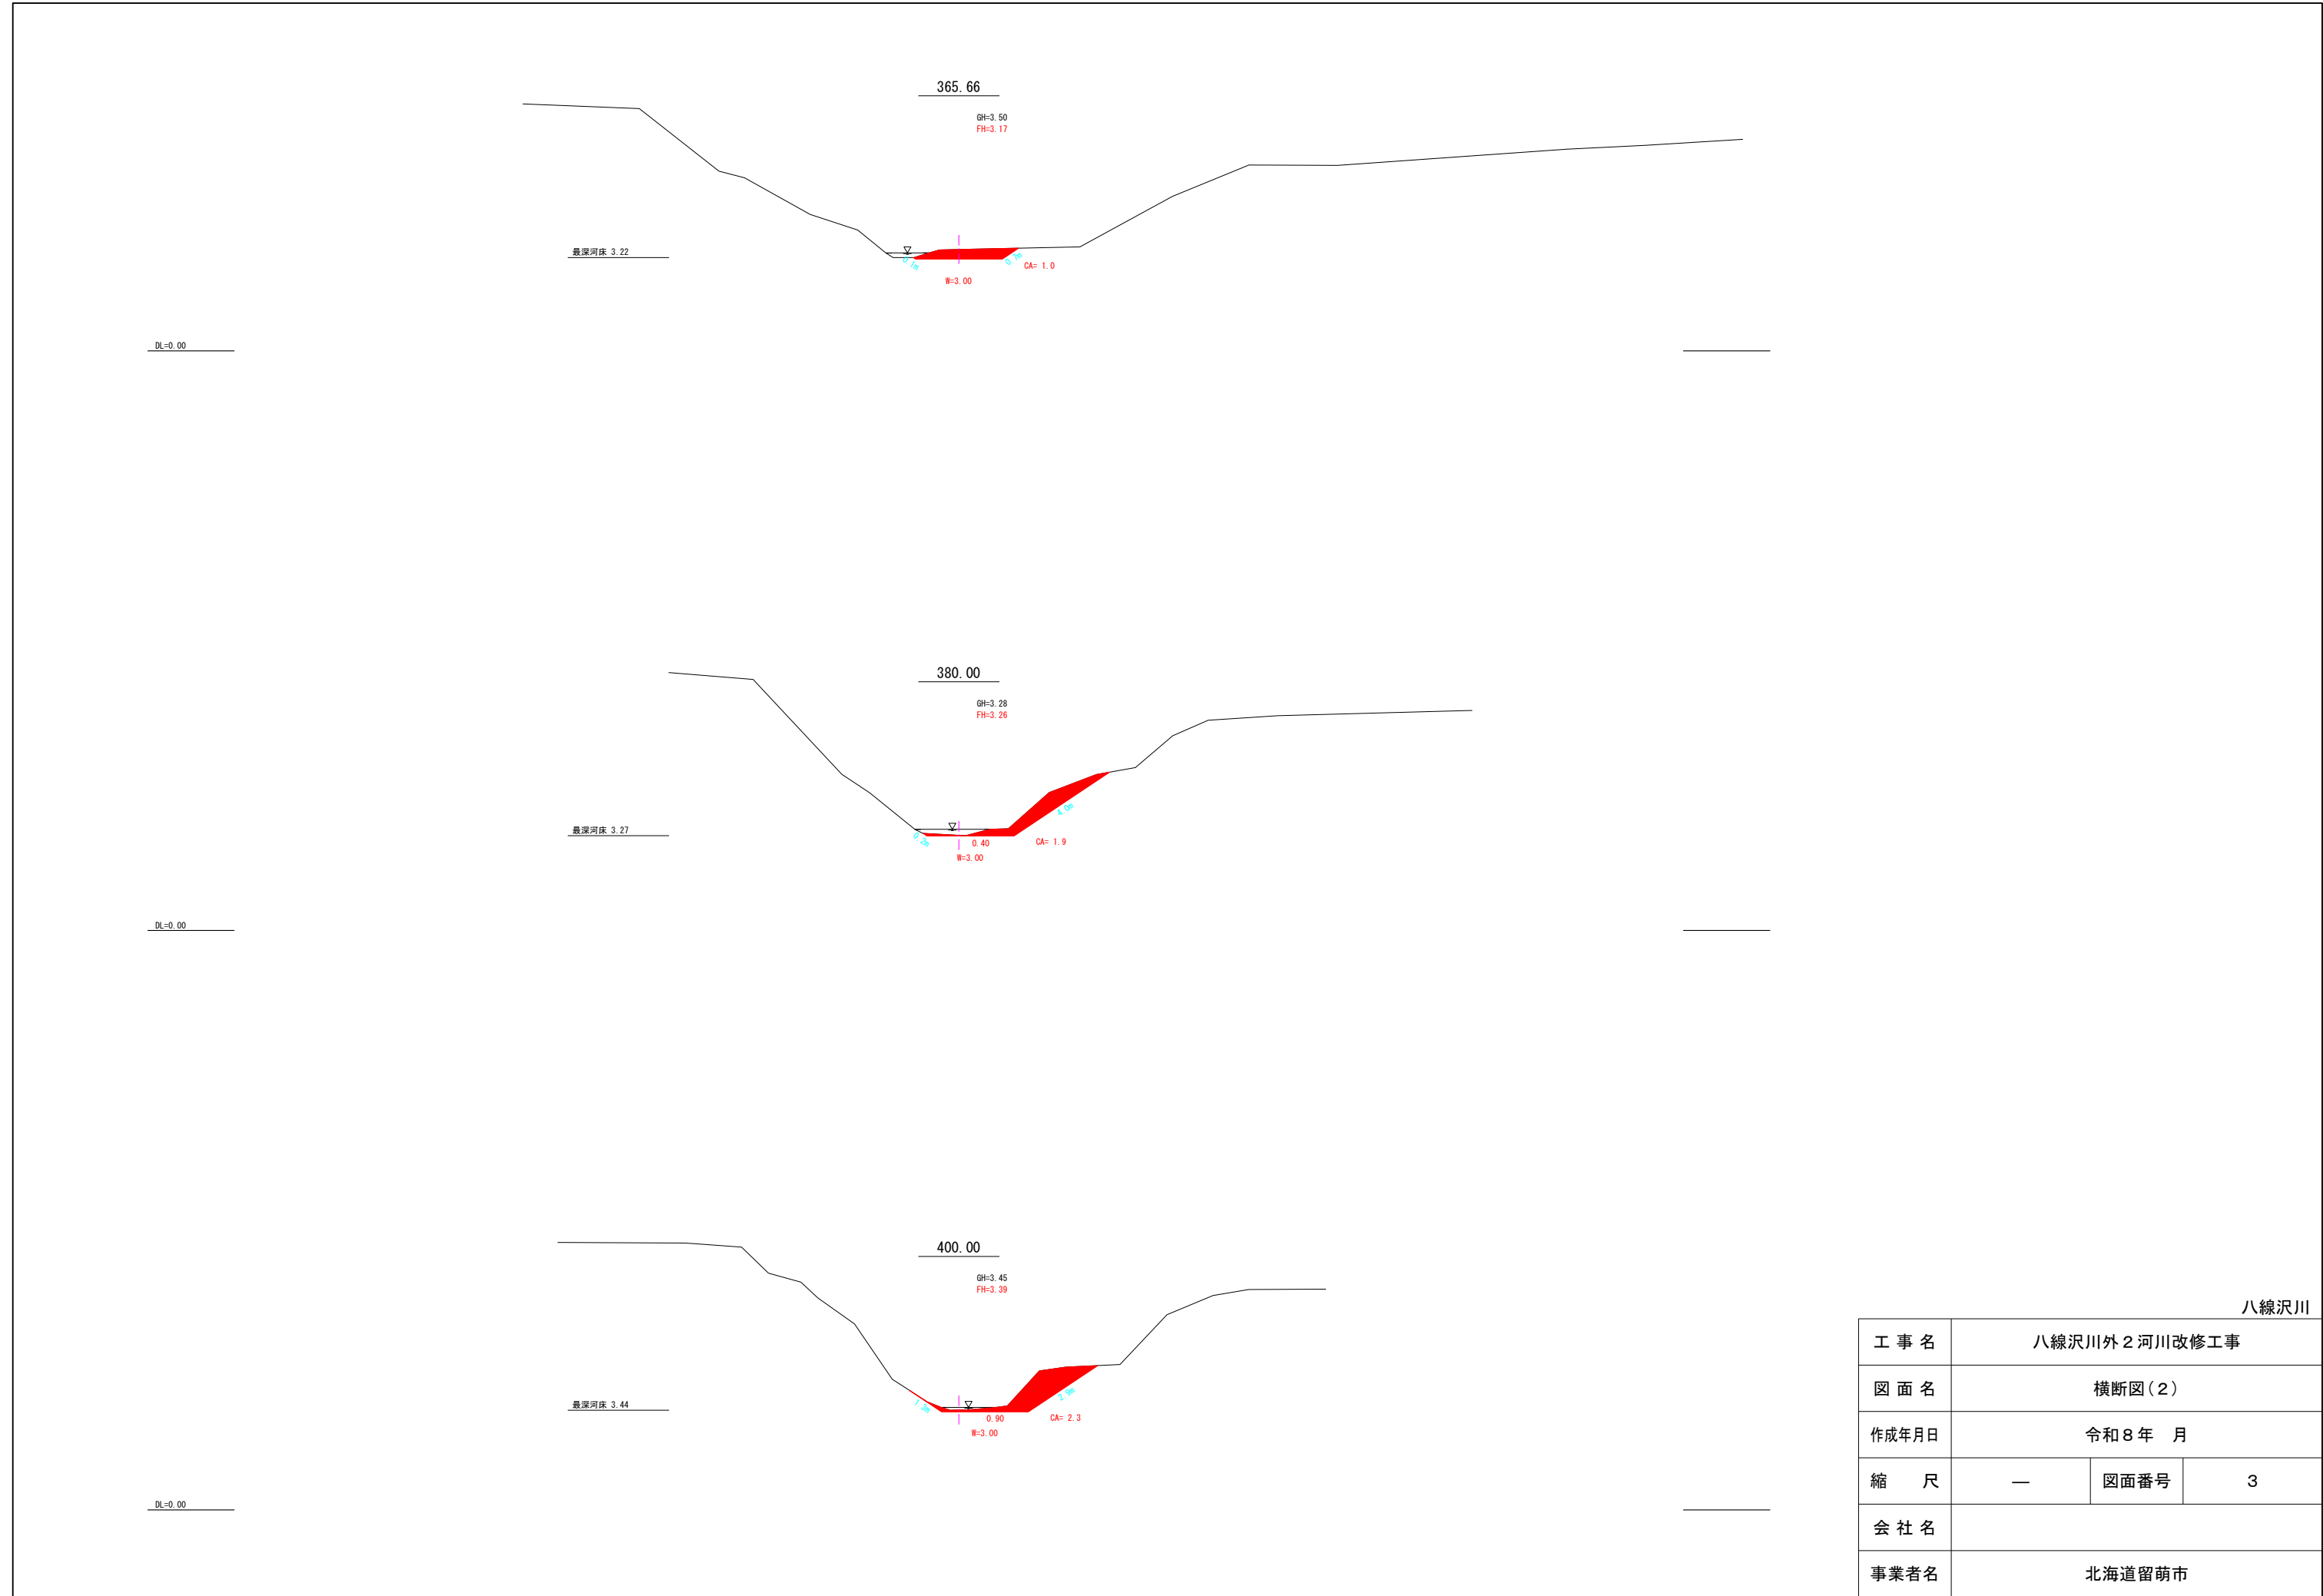


八線沢川			
工 事 名	八線沢川外 2 河川改修工事		
図 面 名	横断図 (2)		
作成年月日	令和 8 年 月		
縮 尺	—	図面番号	3
会 社 名			
事業者名	北海道留萌市		

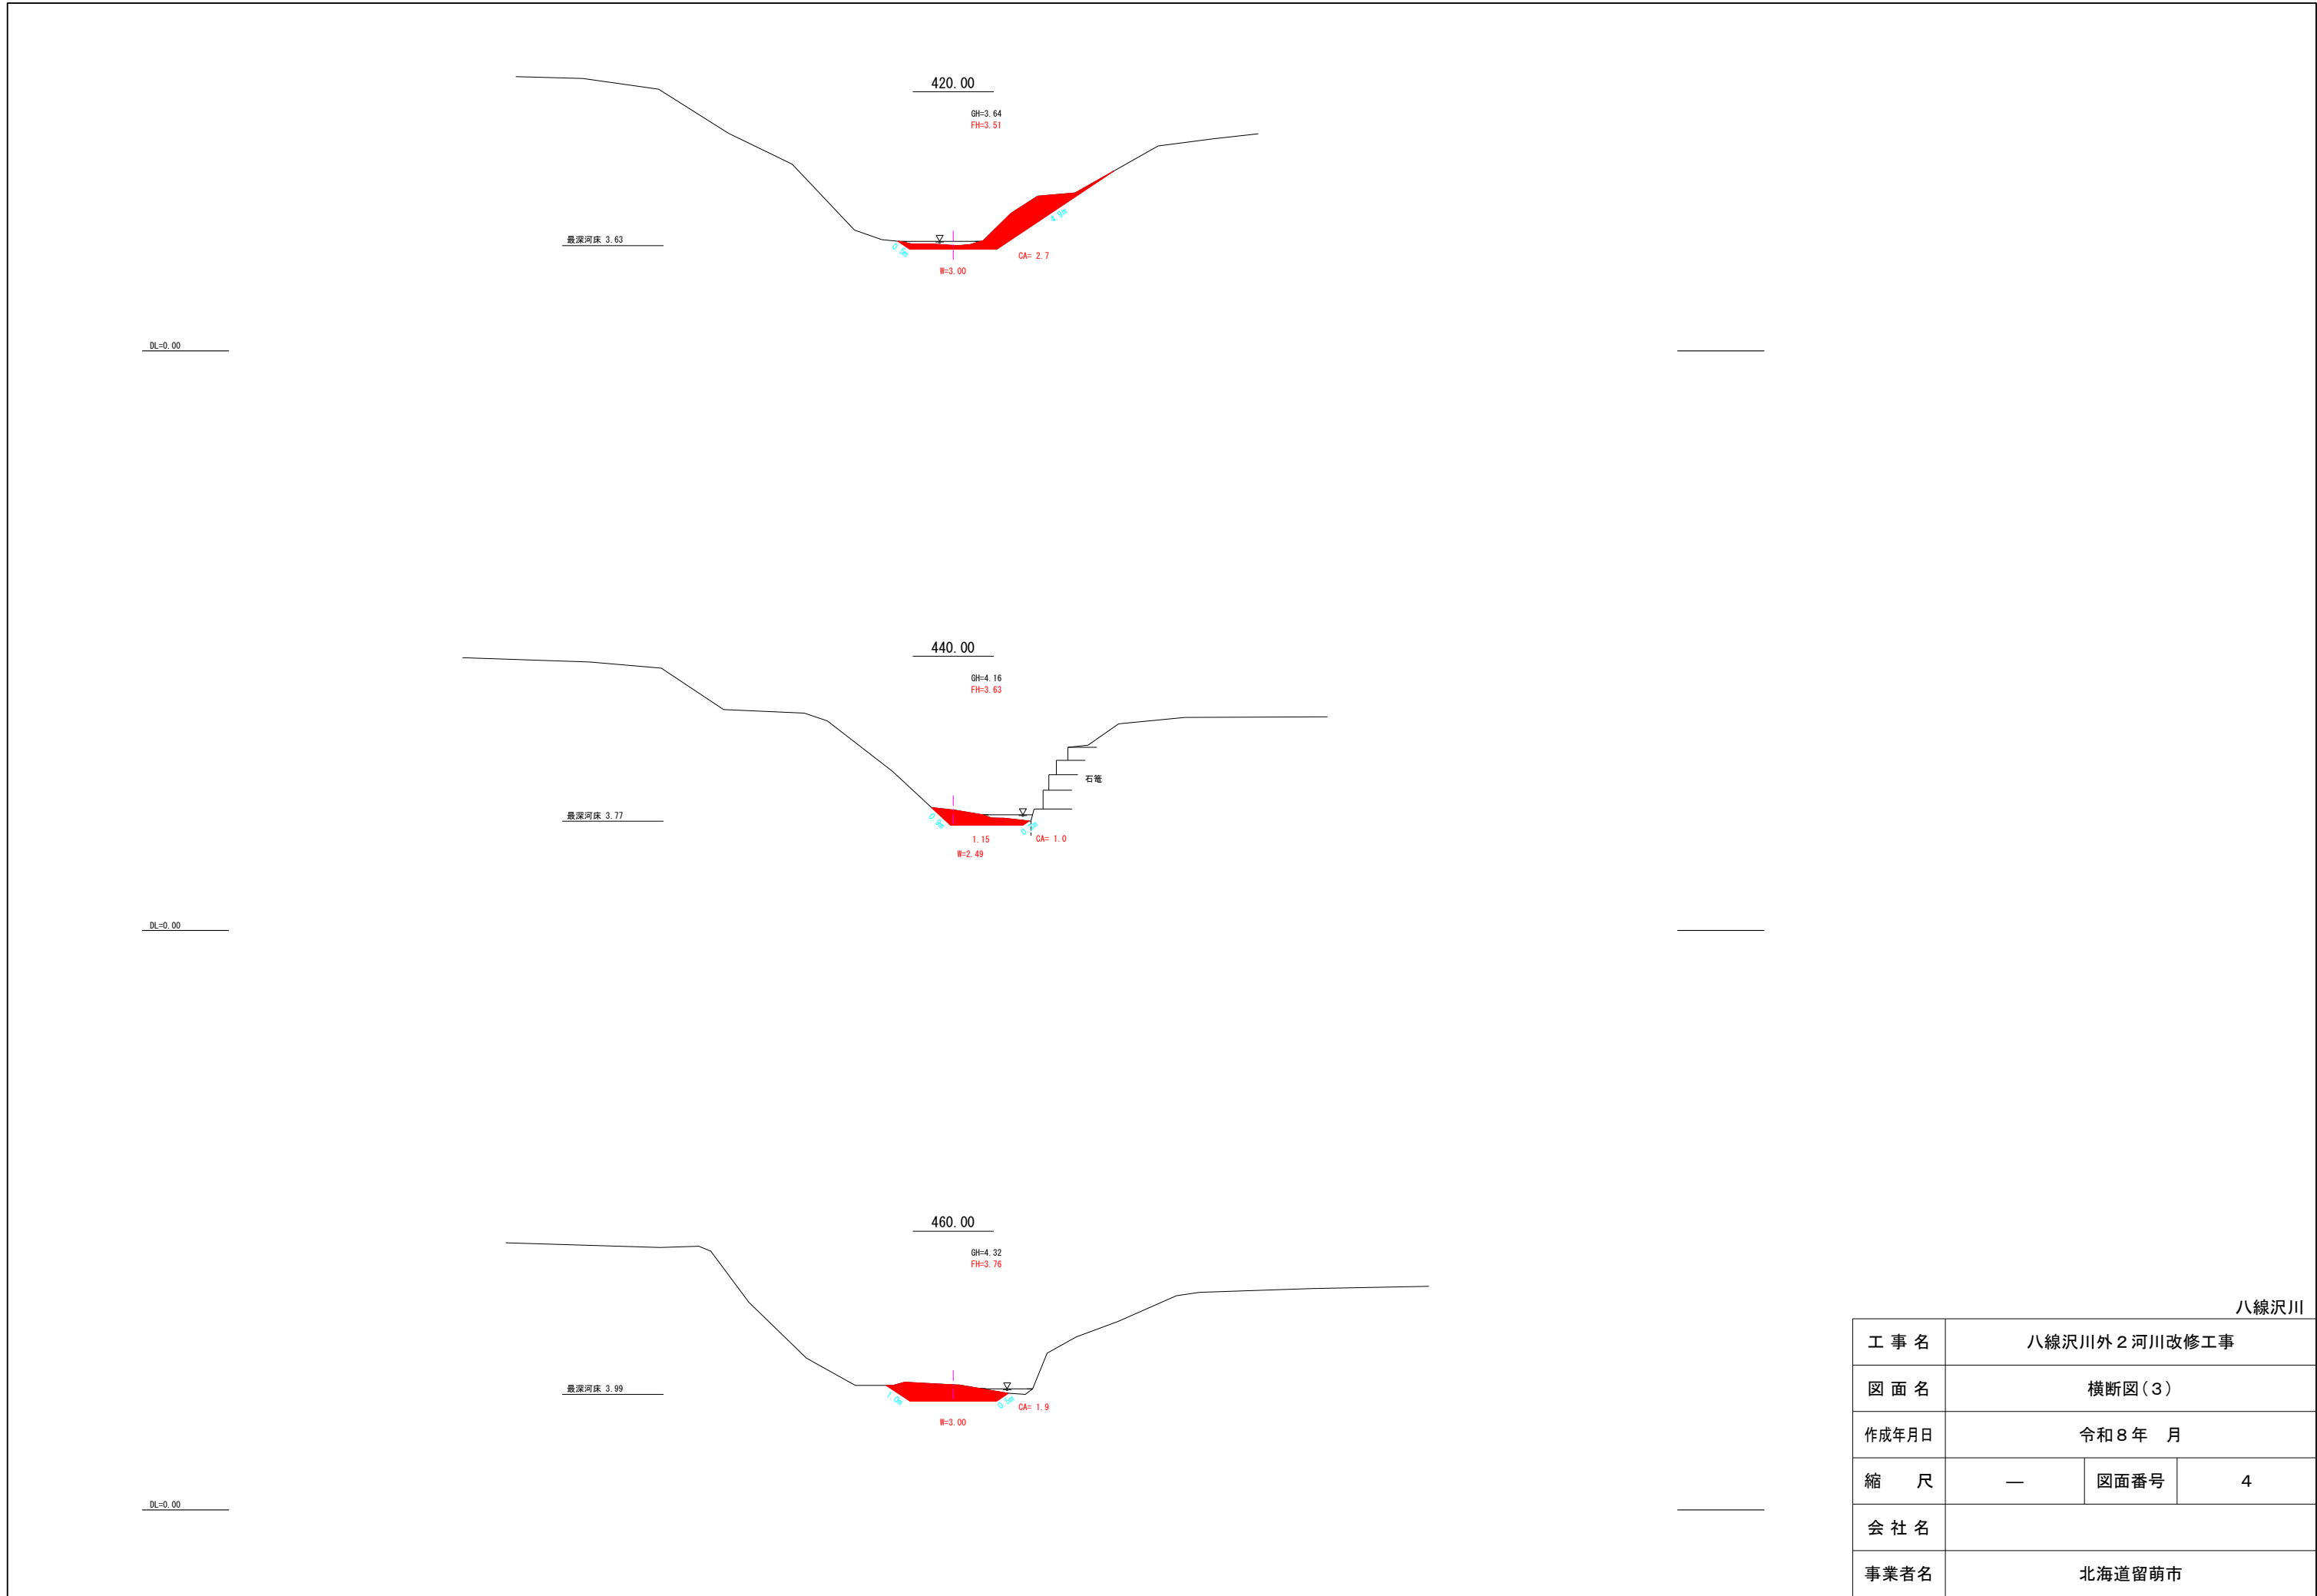




八線沢川			
工 事 名	八線沢川外 2 河川改修工事		
図 面 名	横断図 (3)		
作成年月日	令和 8 年 月		
縮 尺	—	図面番号	4
会 社 名			
事業者名	北海道留萌市		

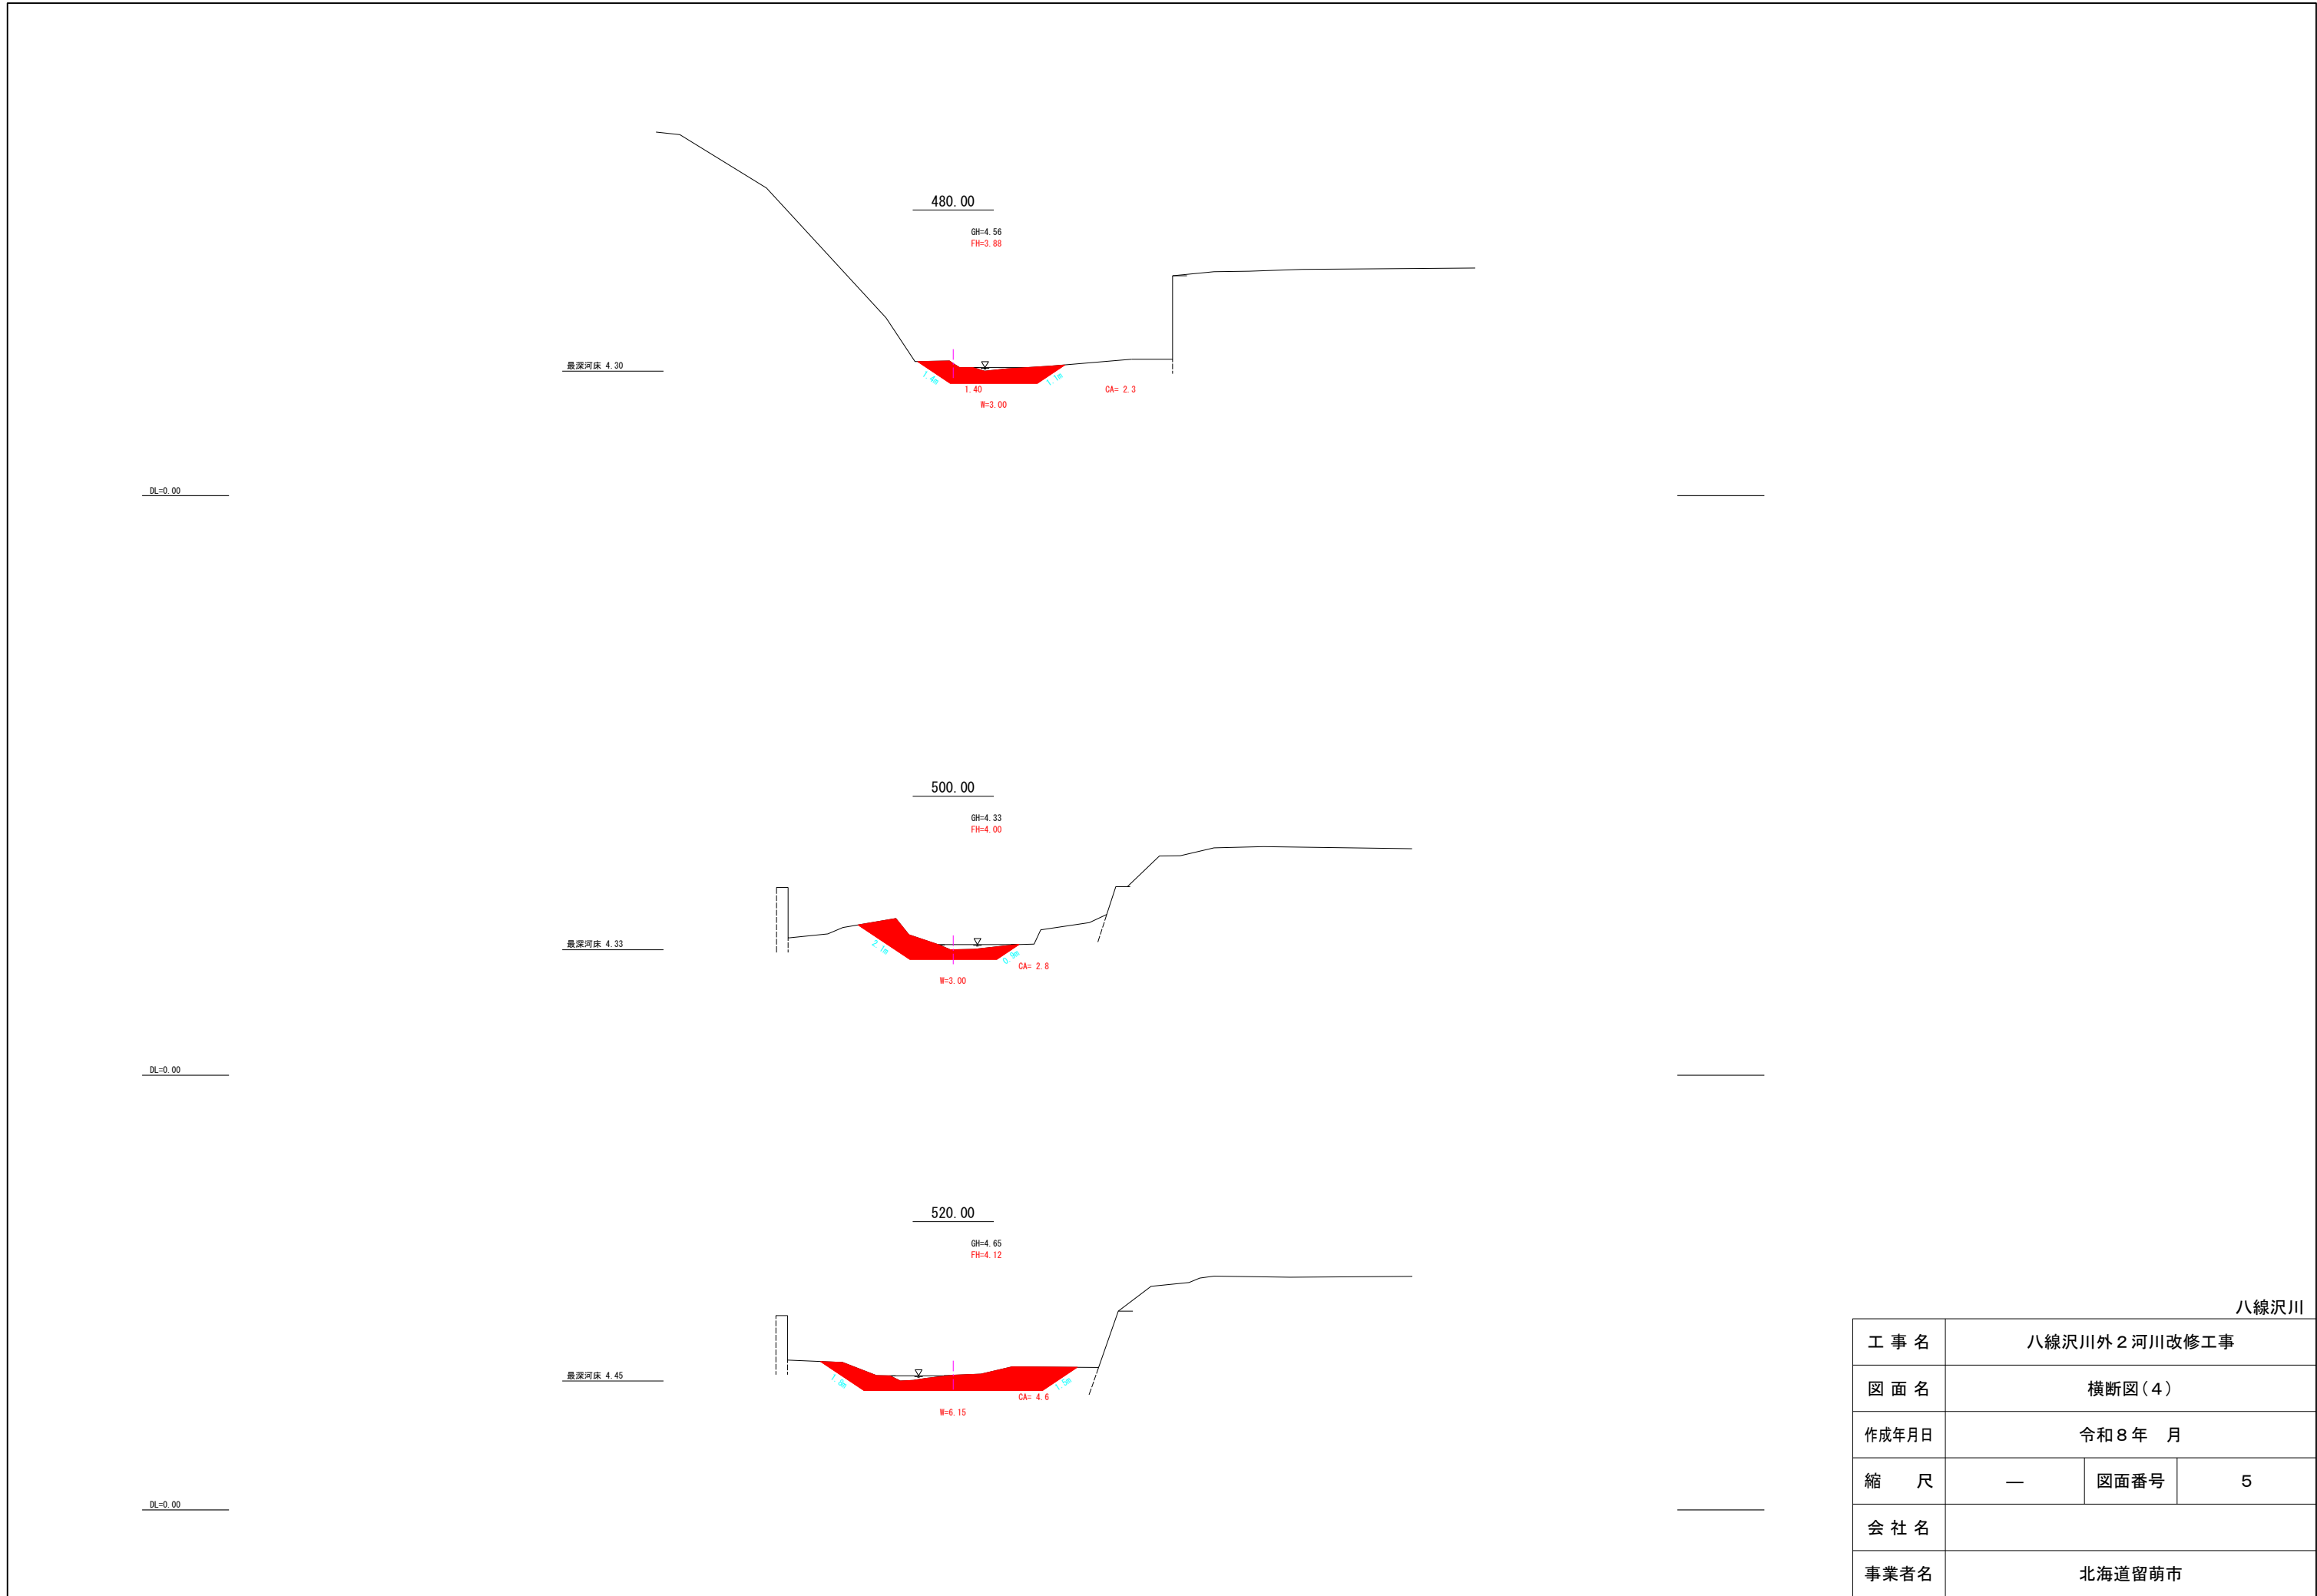


八線沢川			
工 事 名	八線沢川外 2 河川改修工事		
図 面 名	横断図 (4)		
作成年月日	令和 8 年 月		
縮 尺	—	図面番号	5
会 社 名			
事業者名	北海道留萌市		

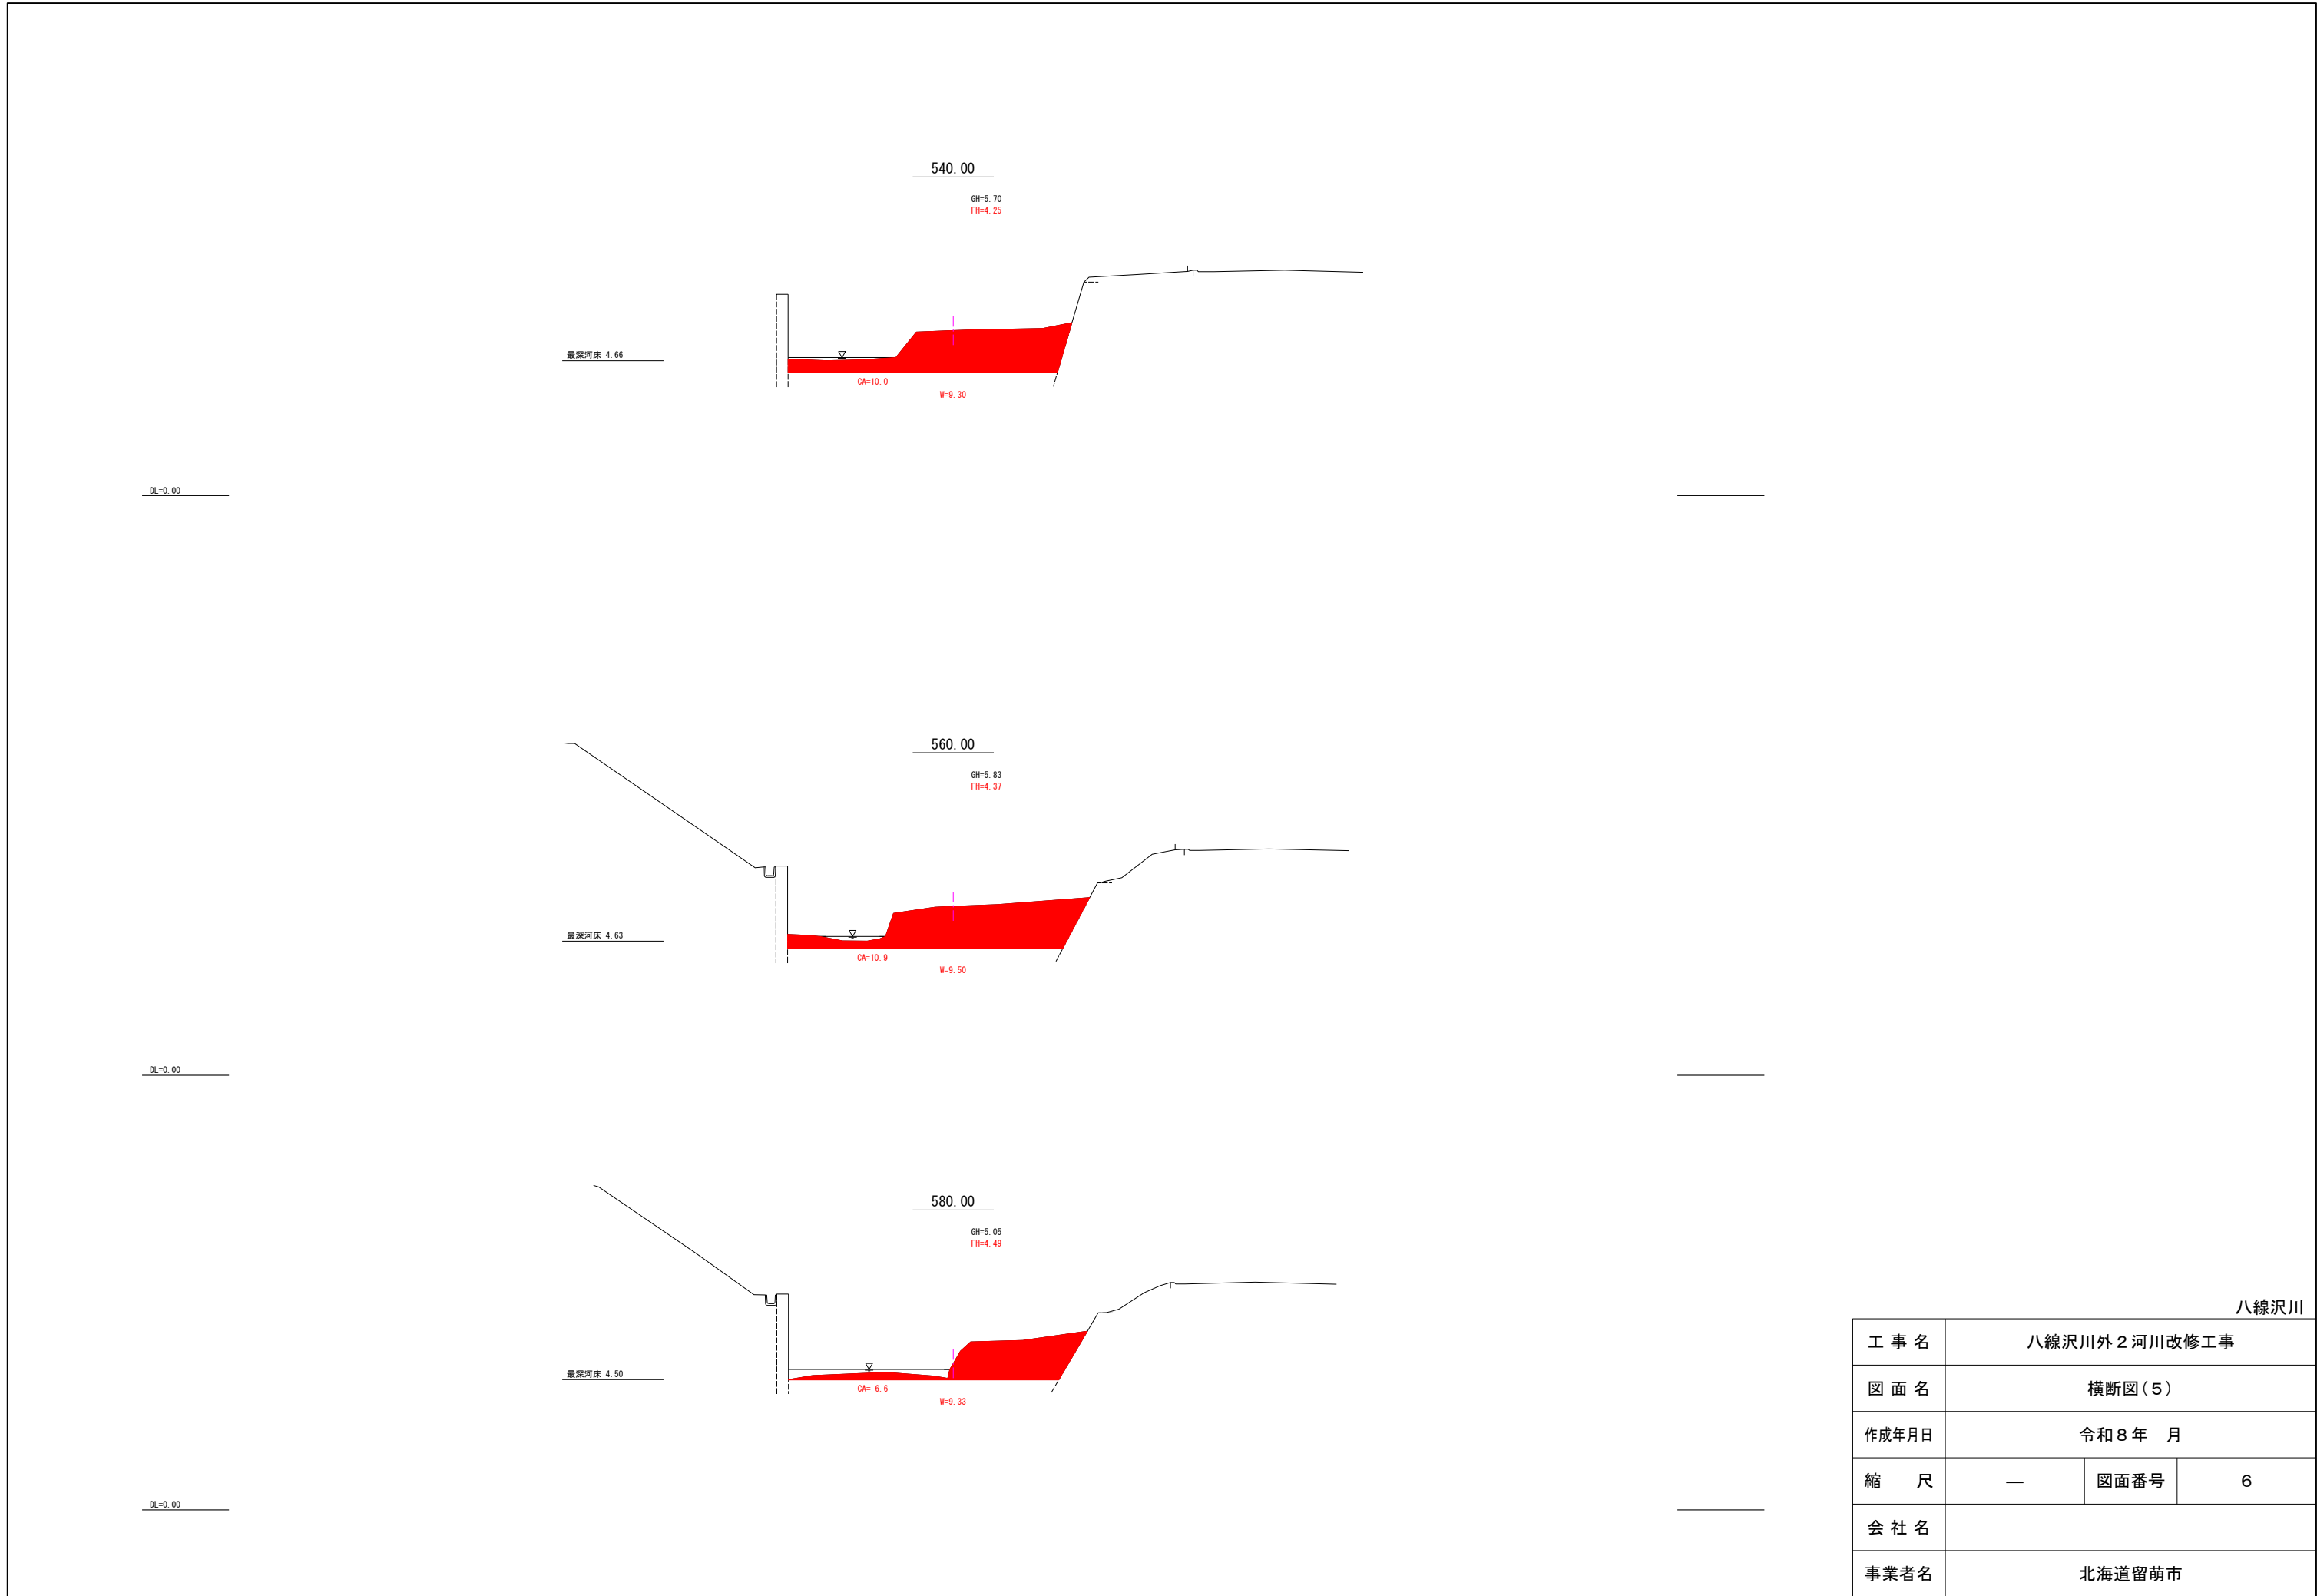


八線沢川			
工 事 名	八線沢川外 2 河川改修工事		
図 面 名	横断図 (5)		
作成年月日	令和 8 年 月		
縮 尺	—	図面番号	6
会 社 名			
事業者名	北海道留萌市		

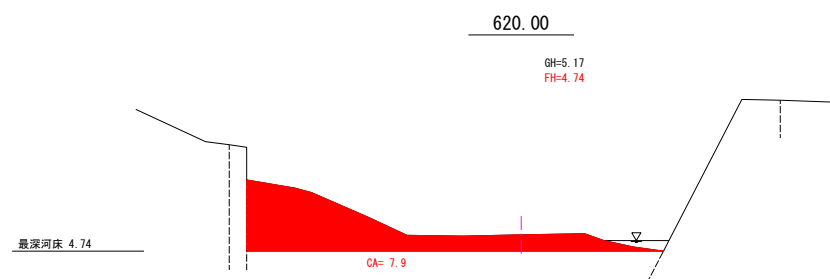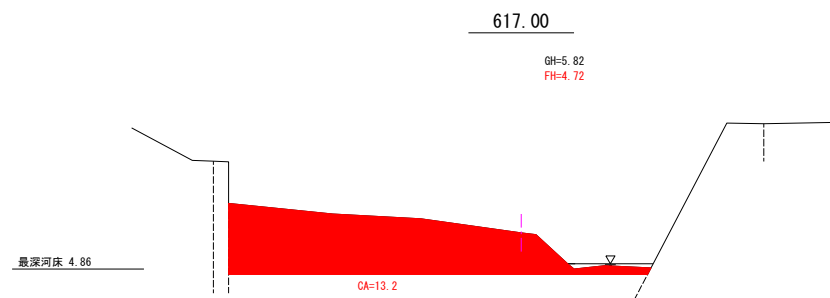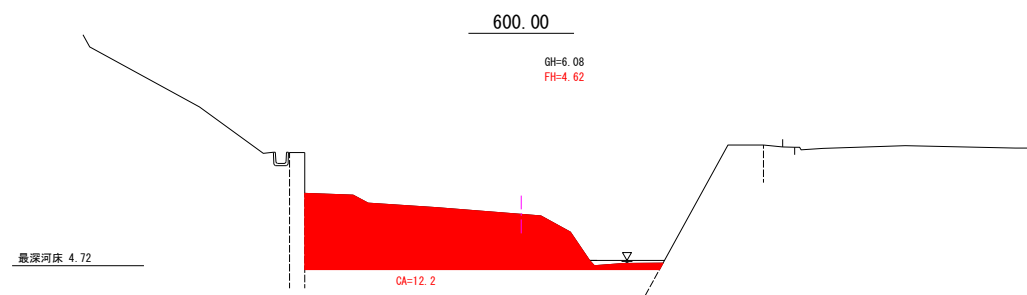


		八線沢川	
工 事 名	八線沢川外 2 河川改修工事		
図 面 名	横断図(6)		
作成年月日	令和 8 年 月		
縮 尺	—	図面番号	7
会 社 名			
事業者名	北海道留萌市		

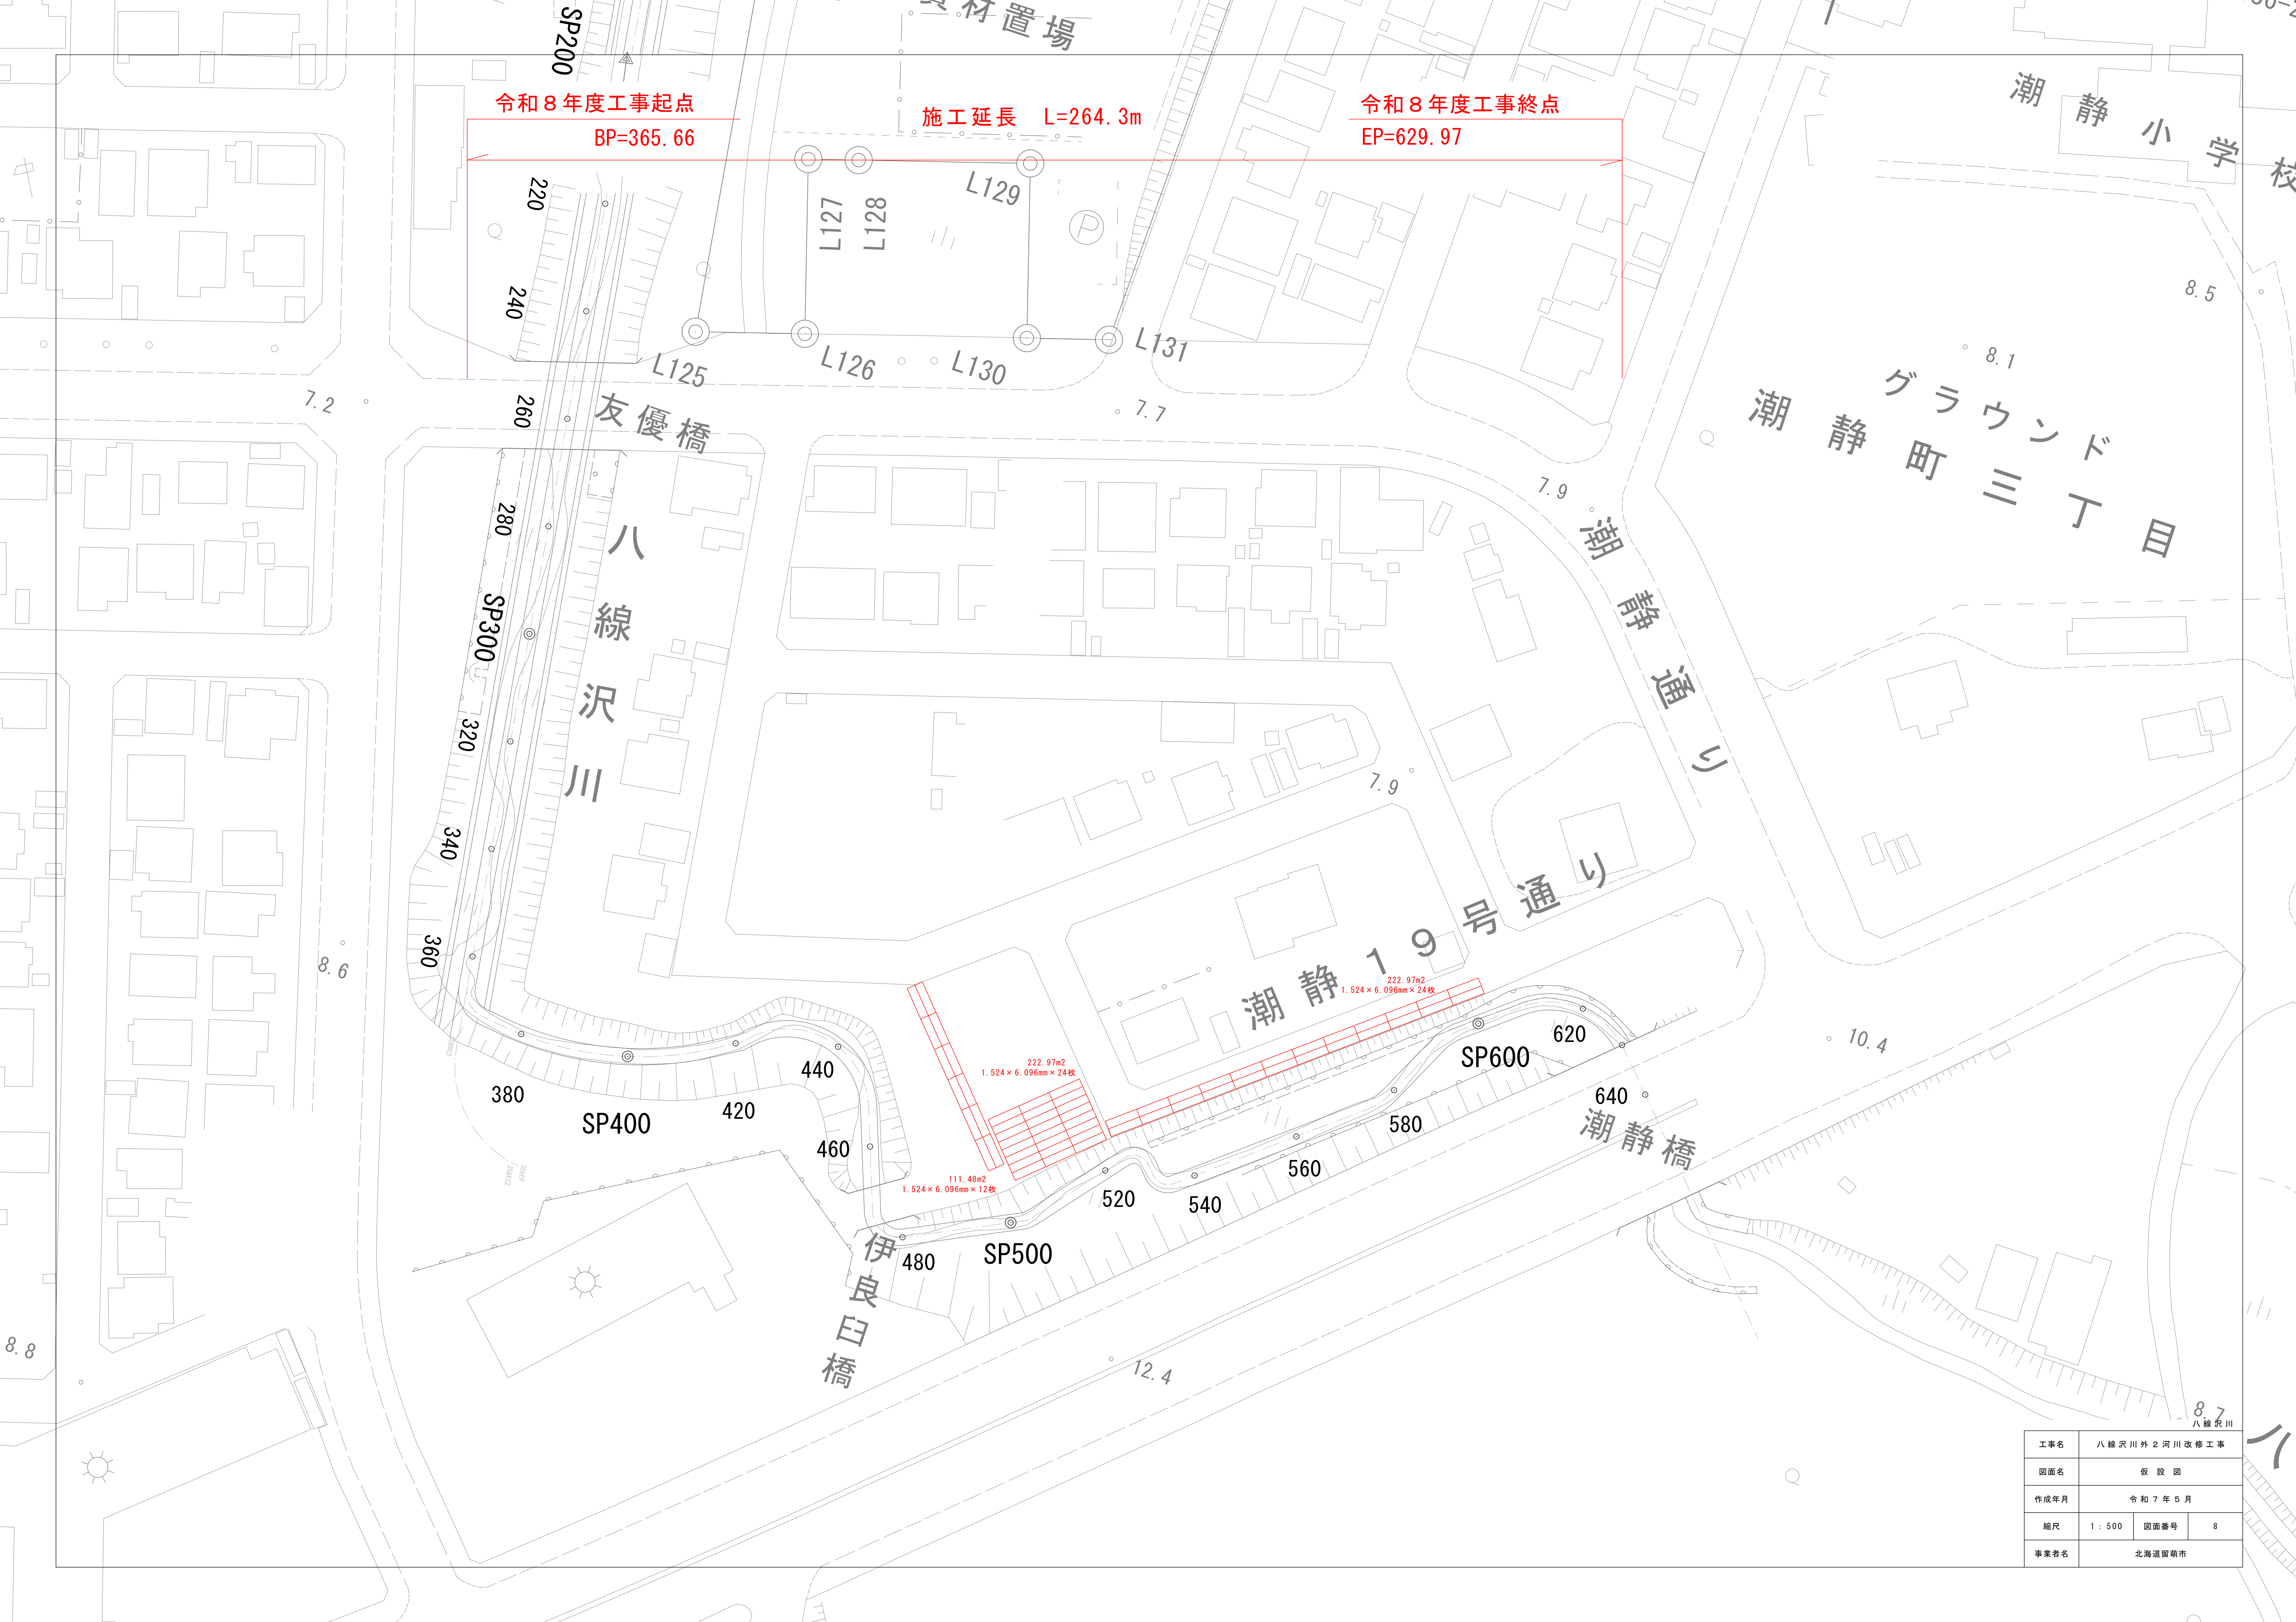


工事名	八線沢川外2河川改修工事		
図面名	仮設図		
作成年月	令和7年5月		
縮尺	1:500	図面番号	8
事業者名	北海道留萌市		

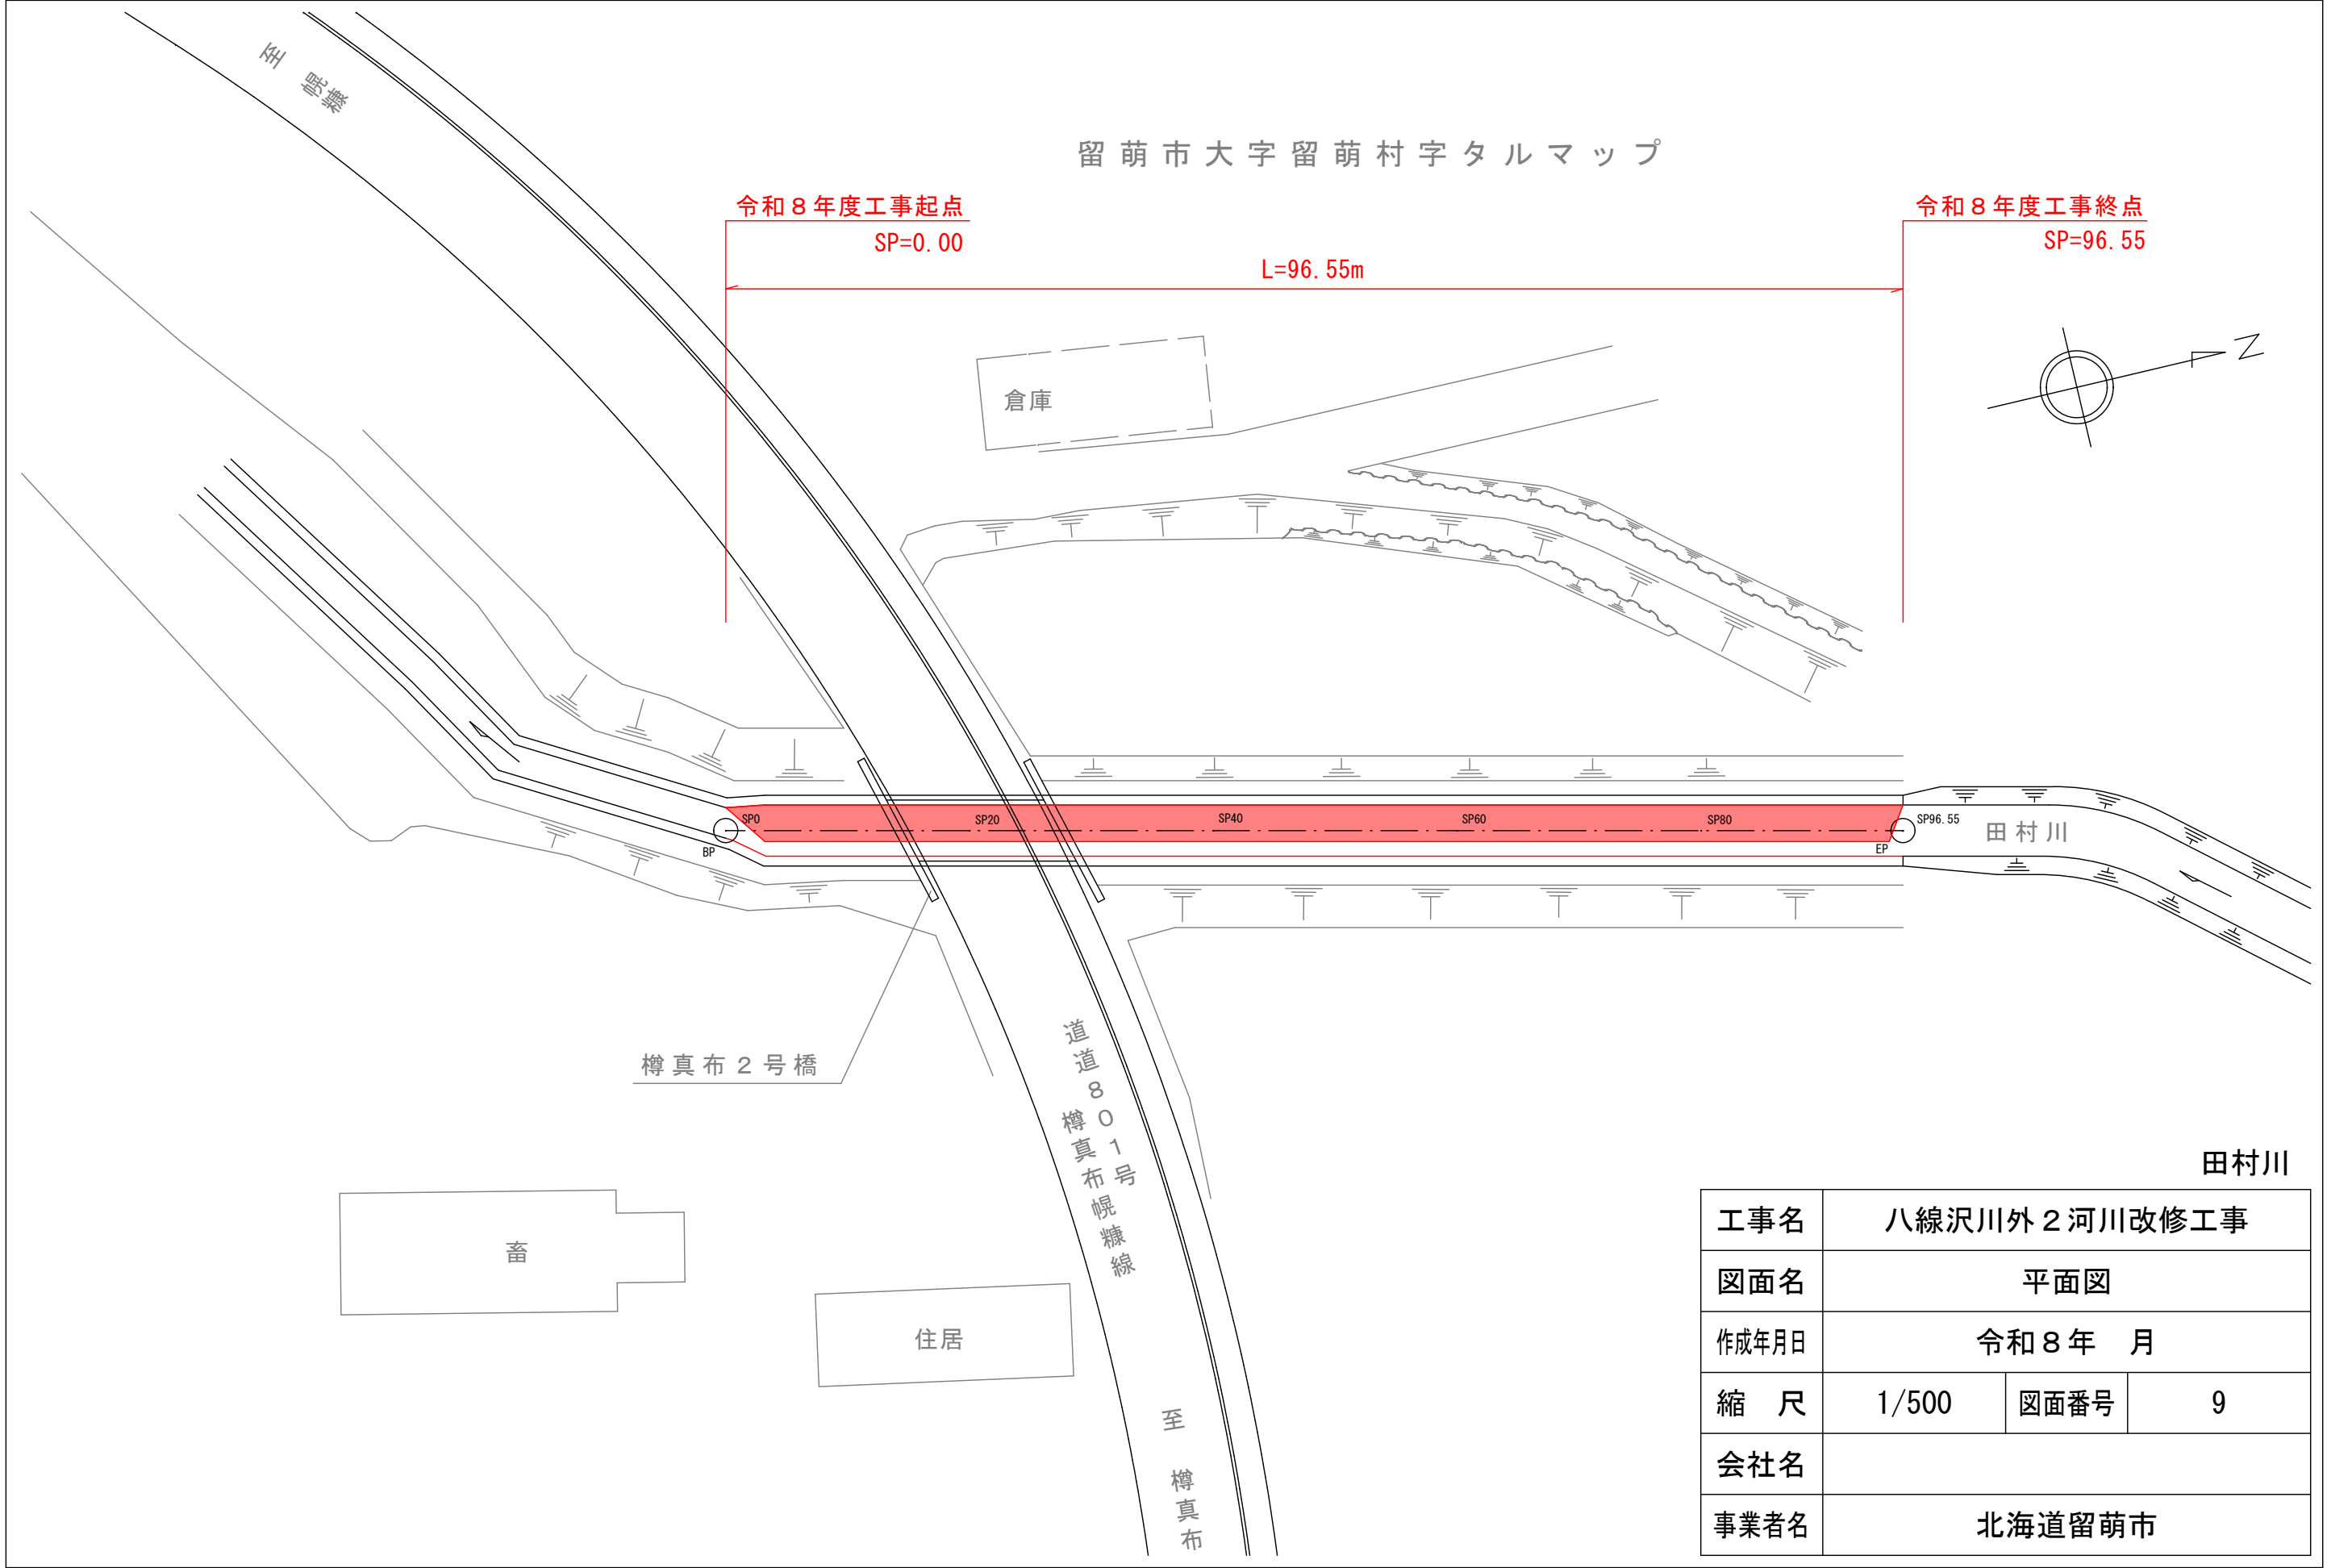


工事名	八線沢川外 2 河川改修工事		
図面名	平面図		
作成年月日	令和 8 年 月		
縮 尺	1/500	図面番号	9
会社名			
事業者名	北海道留萌市		

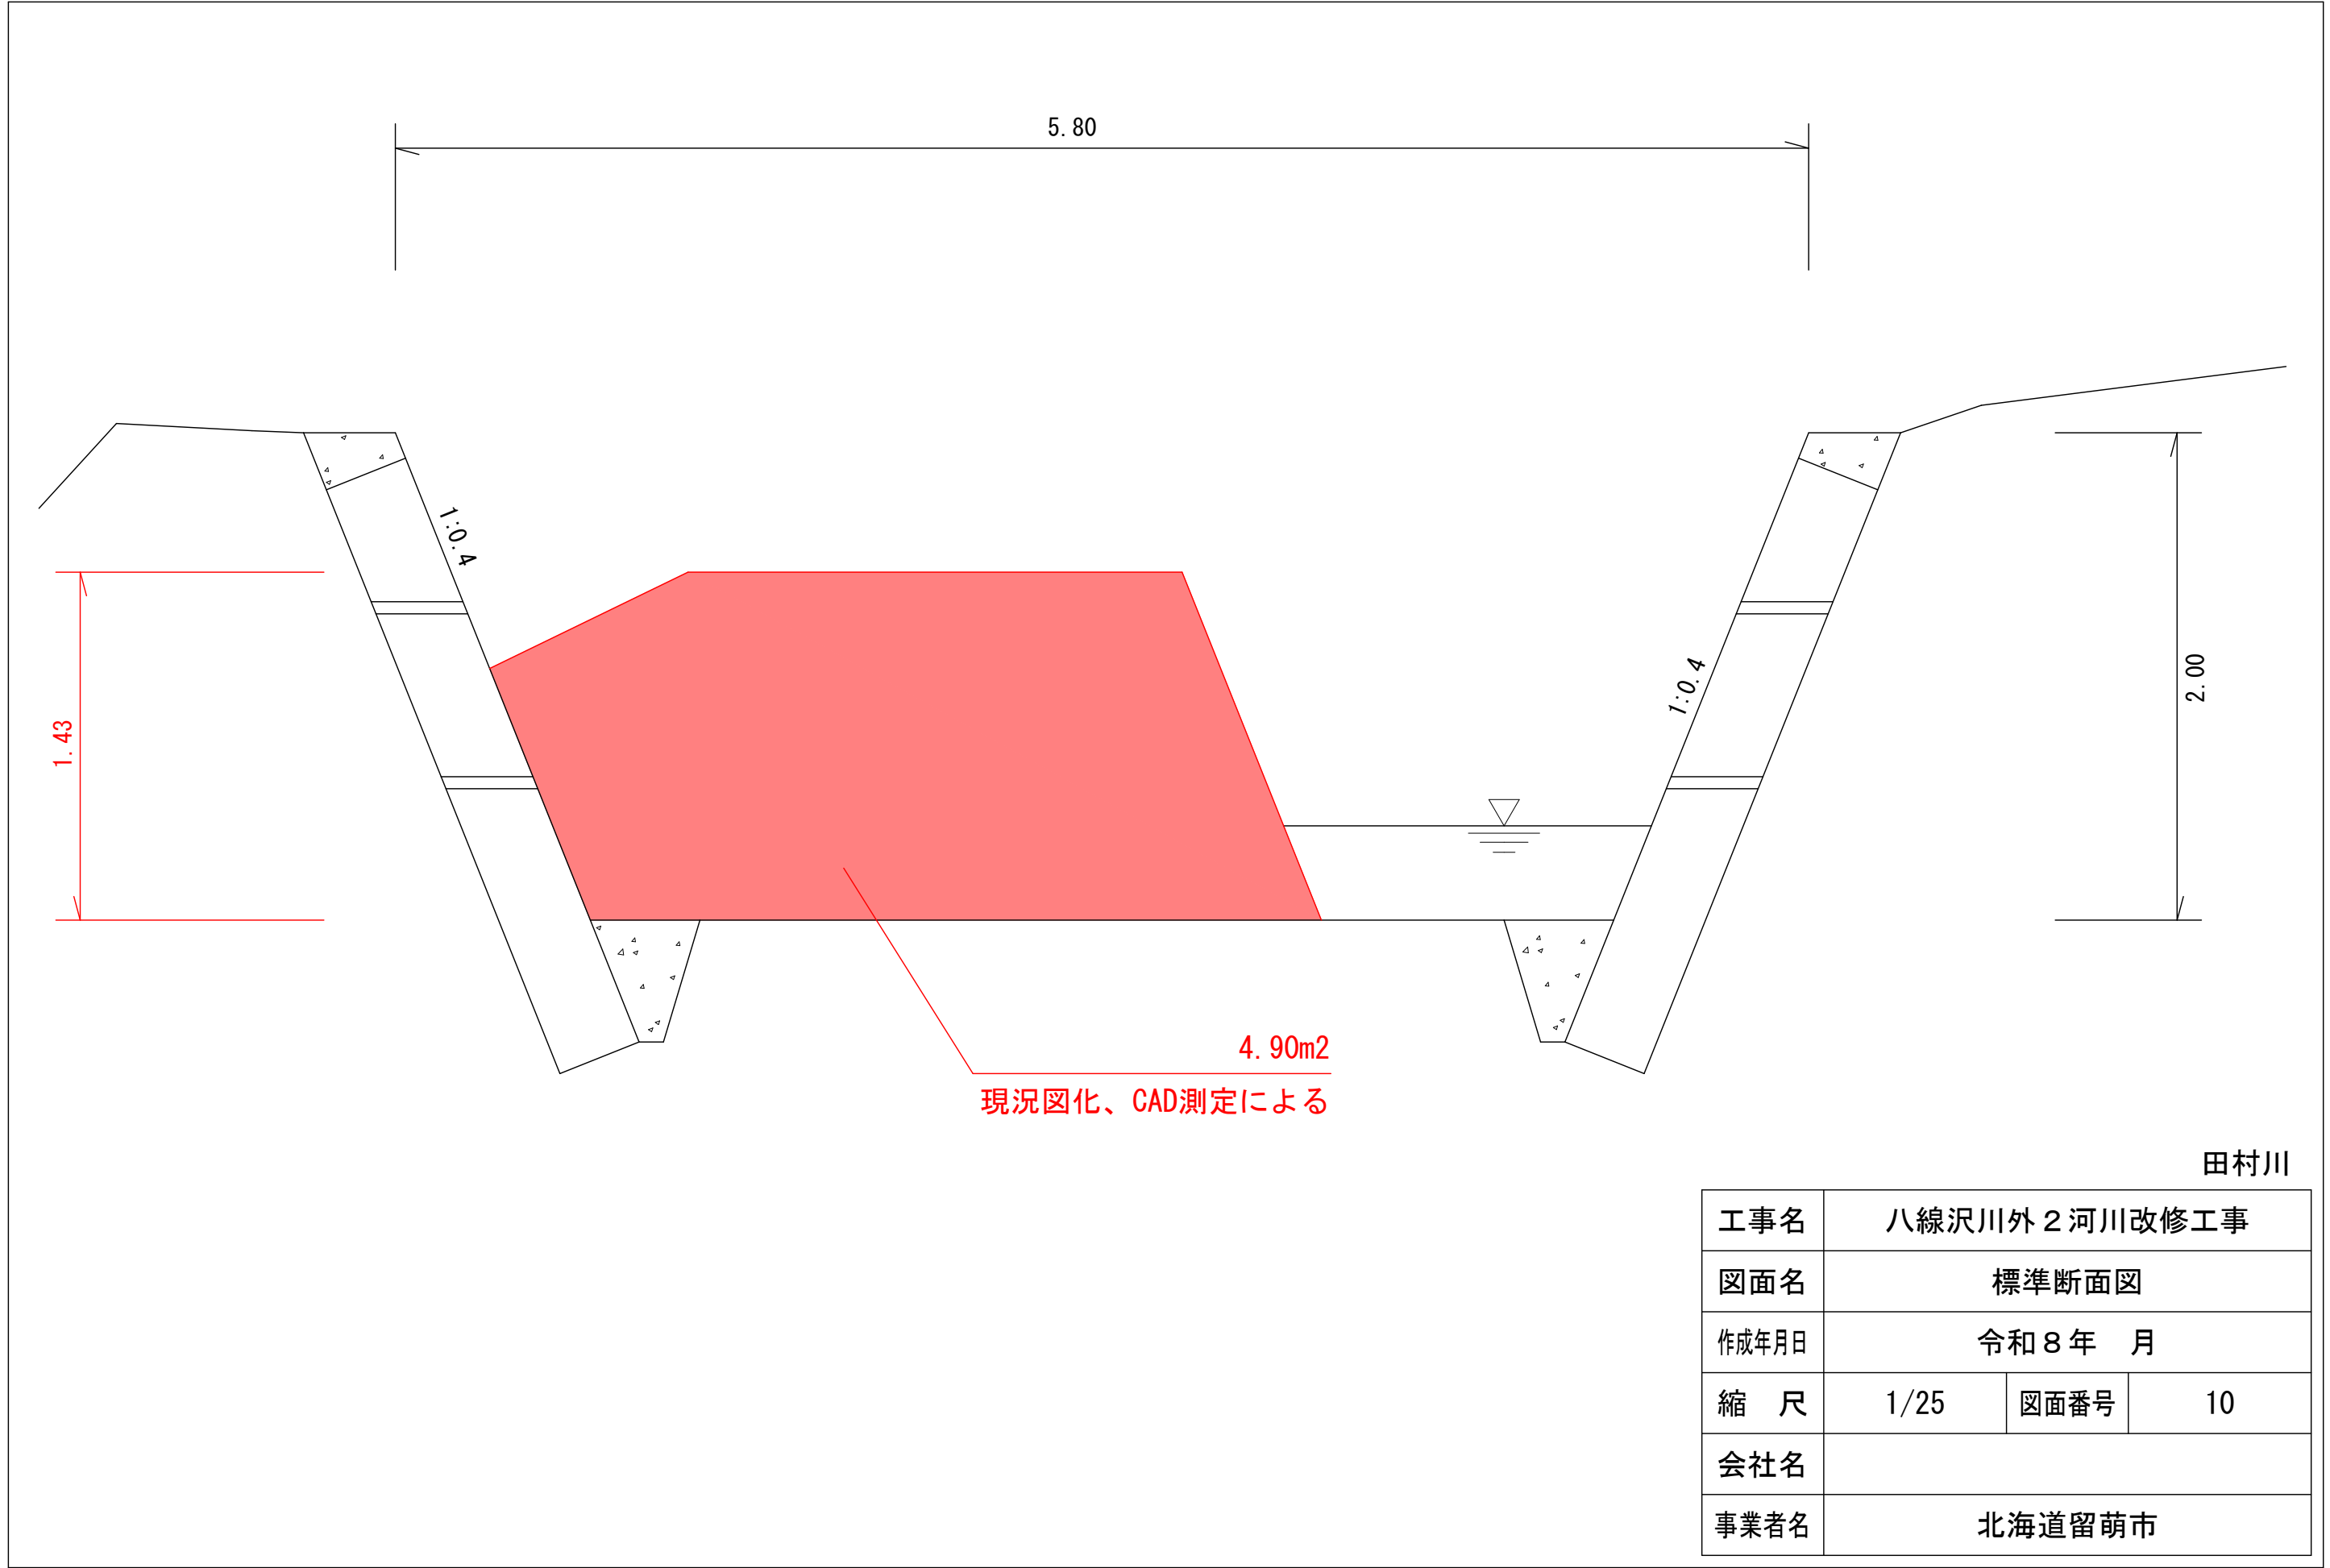

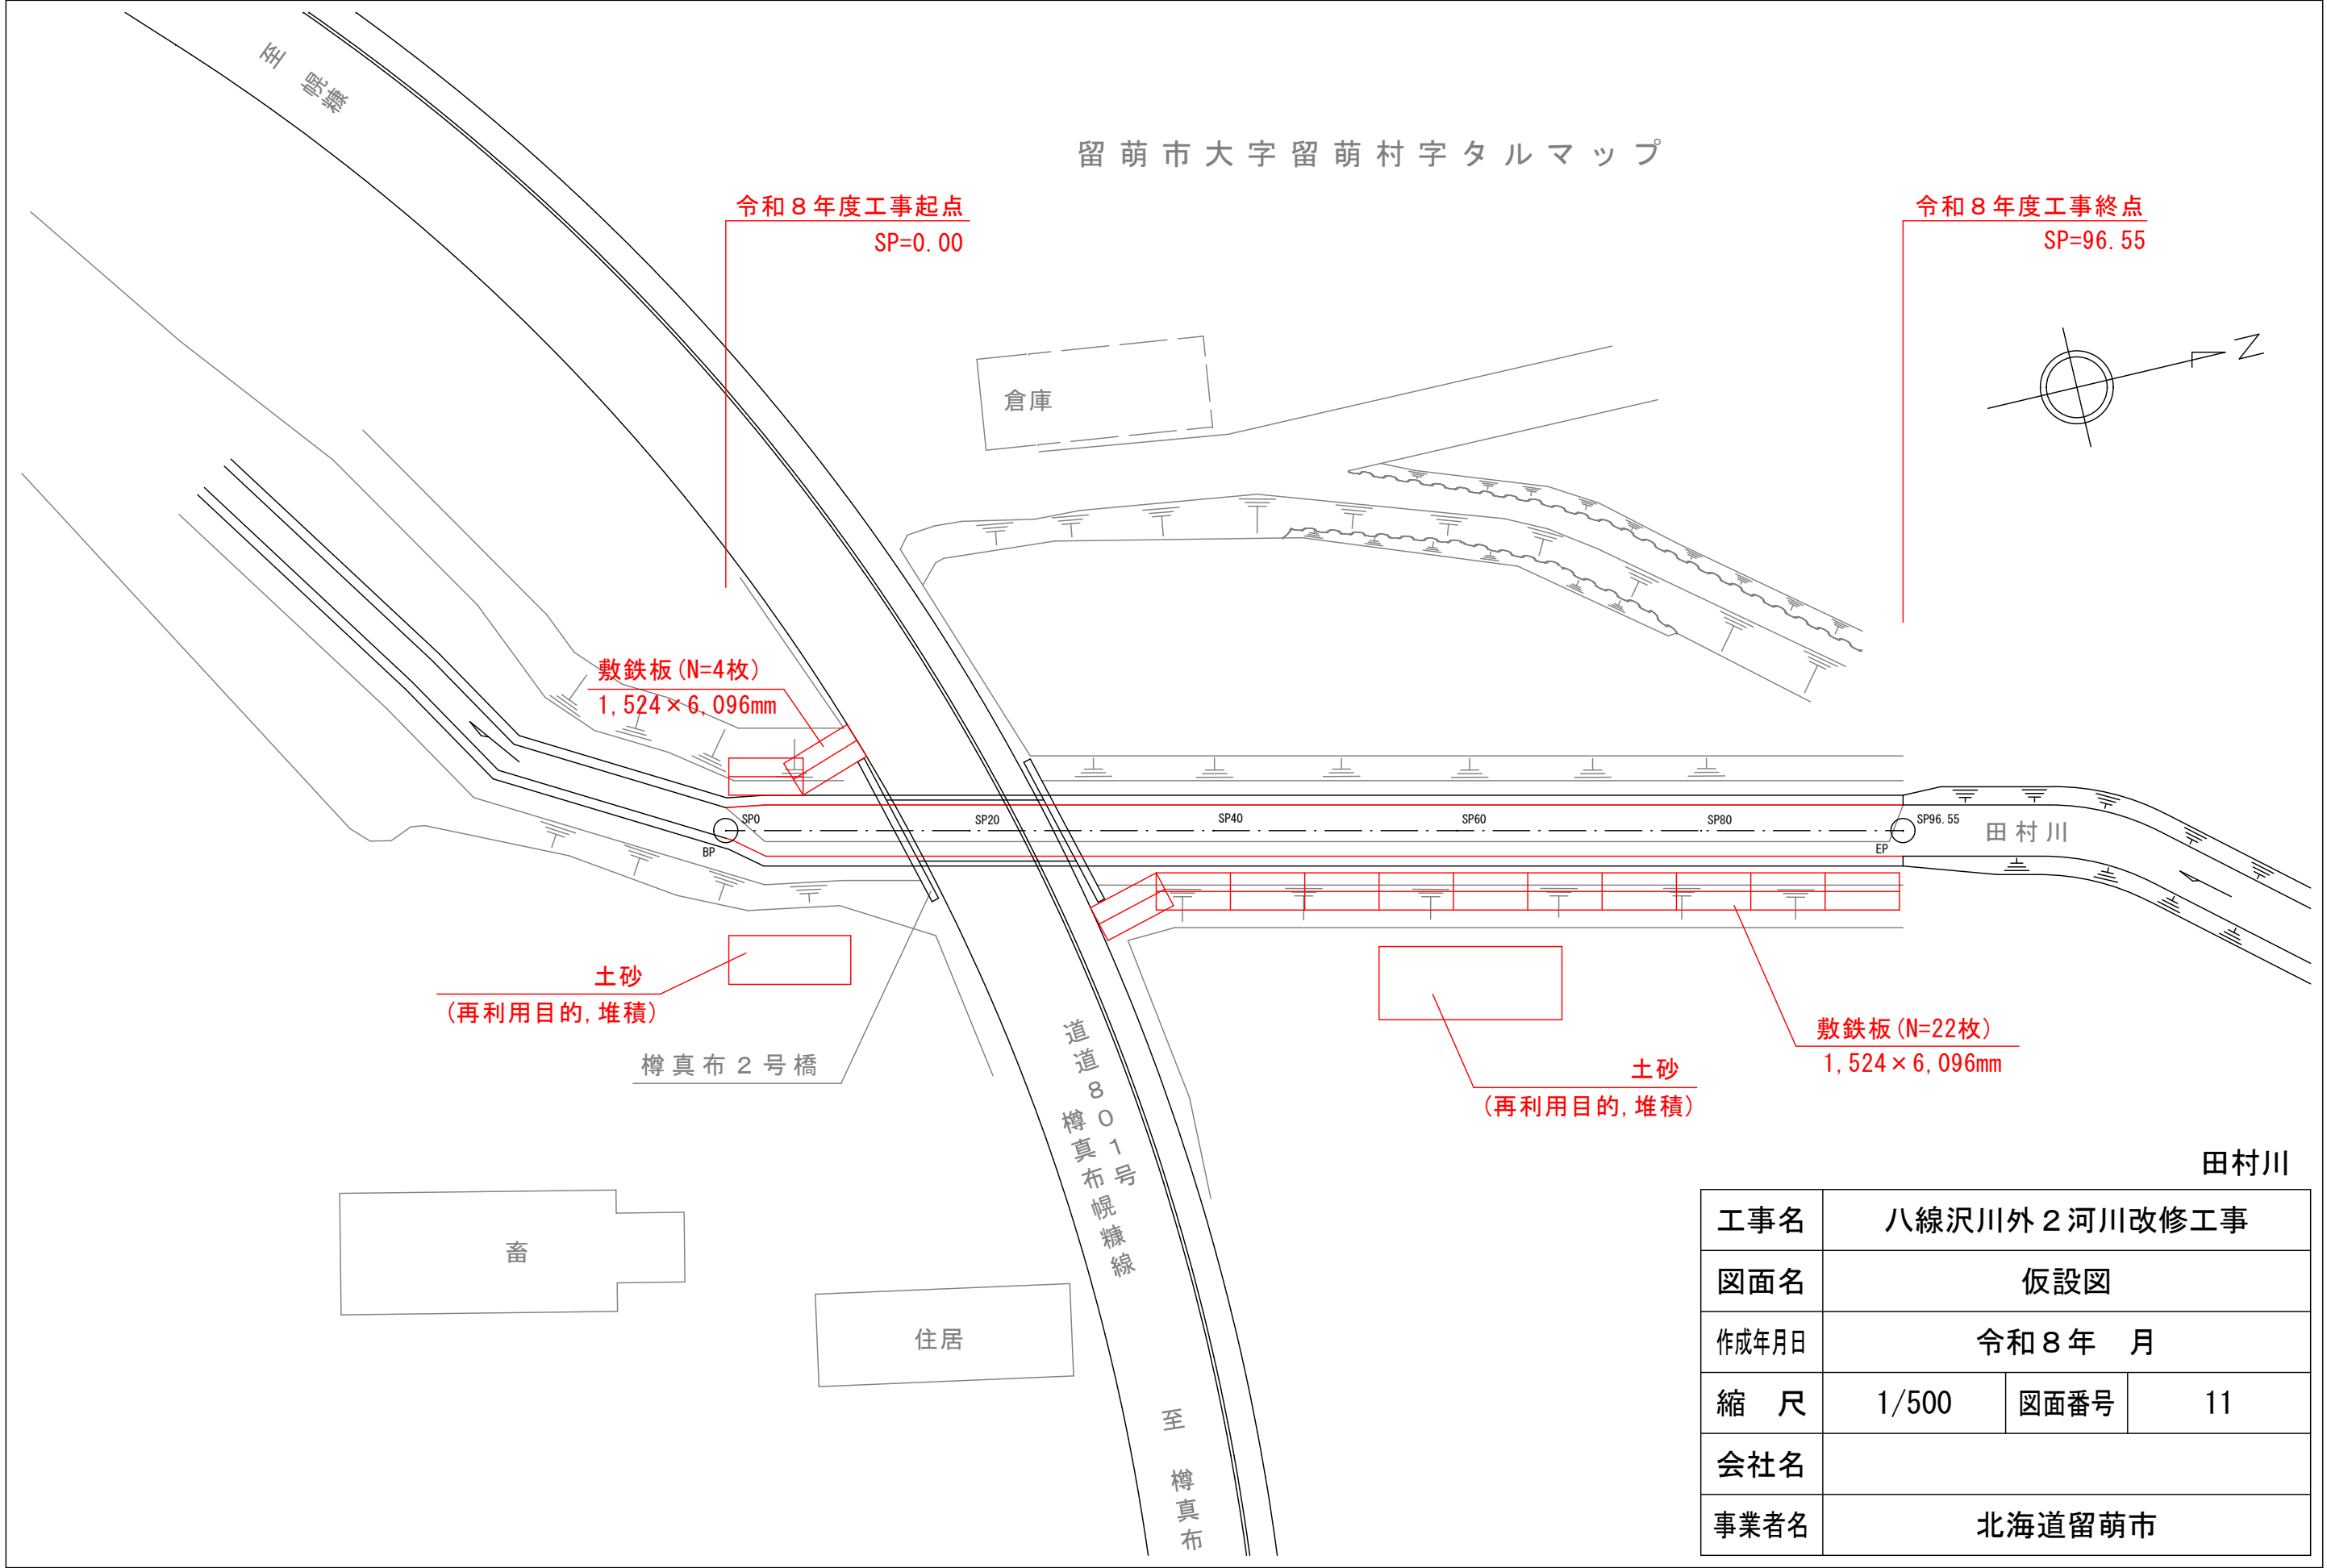

工事名	八線沢川外 2 河川改修工事		
図面名	仮設図		
作成年月日	令和 8 年 月		
縮 尺	1/500	図面番号	11
会社名			
事業者名	北海道留萌市		

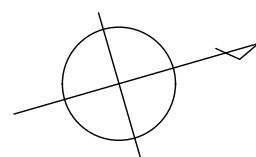

留萌市大字留萌村字幌糠

令和 8 年度工事起点

令和 8 年度工事終点

伐木・伐竹
L=100.00m

幌糠頭首工

至小平

中幌糠川

至幌糠市外

幌糠3号橋

道道550号 幌糠小平停車場線

参考図

中幌糠川

工事名	八線沢川外 2 河川改修工事		
図面名	平面図		
作成年月日	令和 8 年 月		
縮 尺	1/1000	図面番号	12
会社名			
事業者名	北海道留萌市		