


黄金岬海浜公園平面図

隣接観光施設平面図

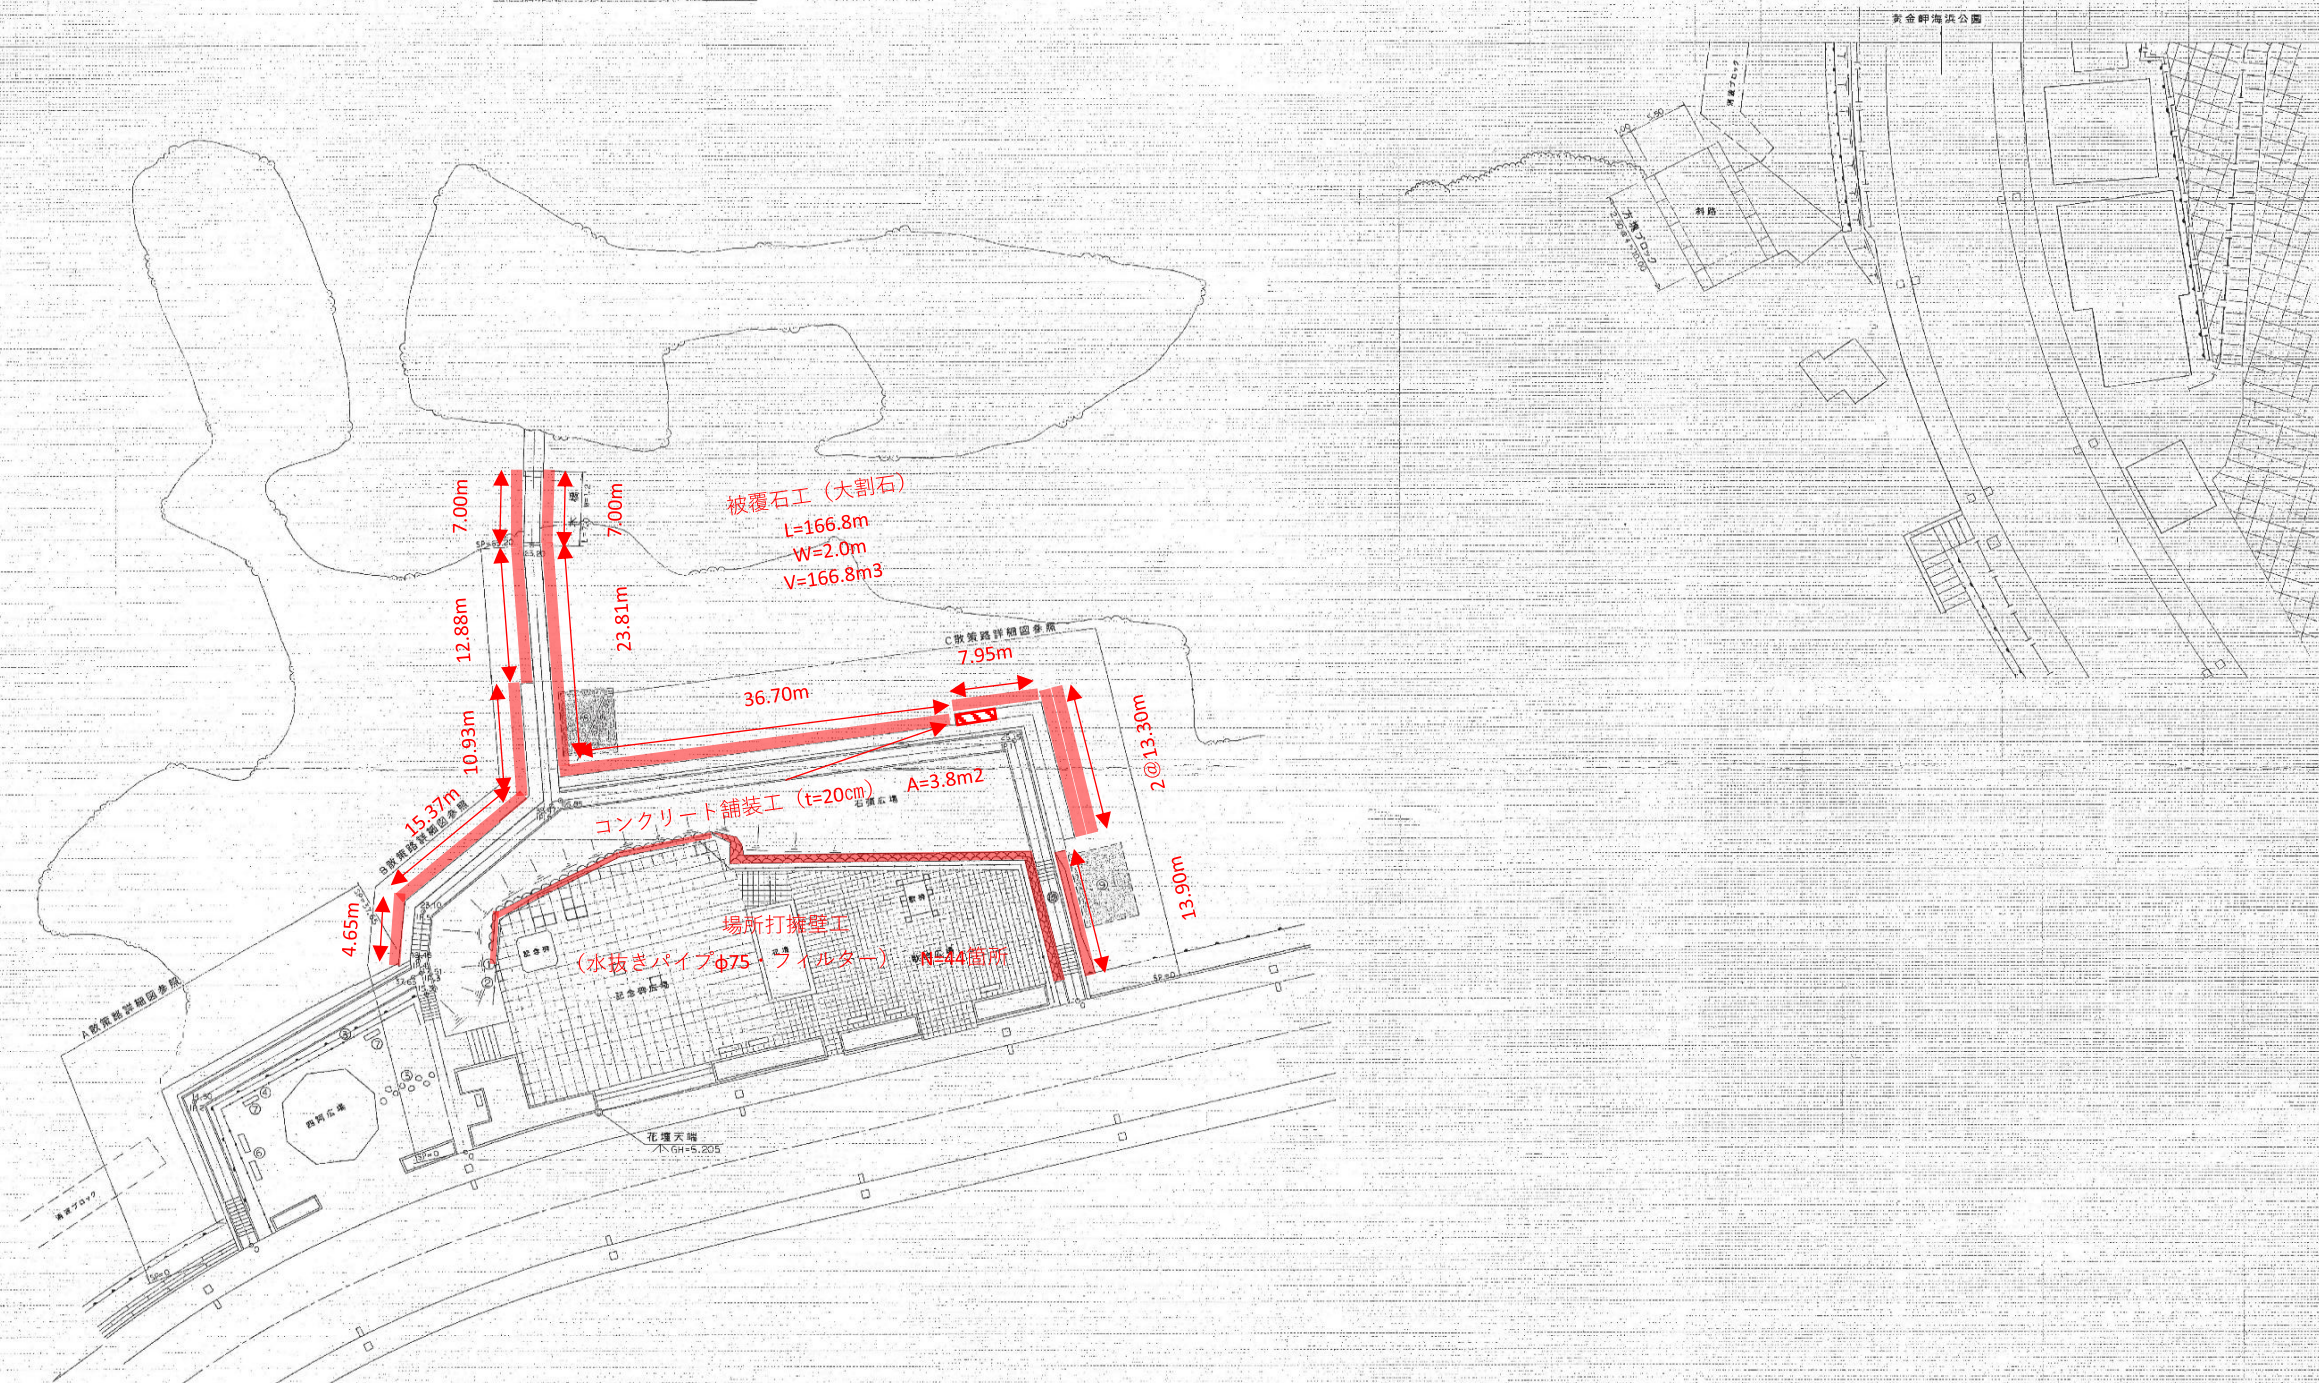


区画	区画番号
1	84-28
2	80-48-16
3	106-40
4	19-30
5	43-10
6	54-07

番号	場所	工種	工種内容	変更・追加工種内容
①	記念碑広場	フェンス	2m×3スパン	路盤工 2.0m×0.6m×0.35
②	記念碑広場	雑草刈	5.0m×0.5	
③	四阿広場	雑草刈	1.2m×0.4+5.1m×0.5+9.8m×0.25	6.7m×0.55+9.4m×0.34
④	四阿広場	フェンス	2m×17スパン	
⑤	四阿広場	飛石	白御影石 8個	白御影石 11個
⑥	四阿広場	ベンチ	背付ベンチ 1.8m 2基	
⑦	四阿広場	ベンチ	背付ベンチ 1.5m 2基	
⑧	B散策路	土砂盛土		6.0m×5.0m×0.5 (変更2)
⑨	C散策路	土砂盛土		7.0m×5.0m×0.5 (変更2)
⑩	C散策路	モルタル仕上		0.5×0.5 2枚 (変更2)


年度	平成 16 年度
路線名	
工事名	黄金岬海浜公園災害復旧工事
図面名	平面図
縮尺	1:300 図面番号
設計年月日	平成 16 年 10 月 日

平面図 S=1:30

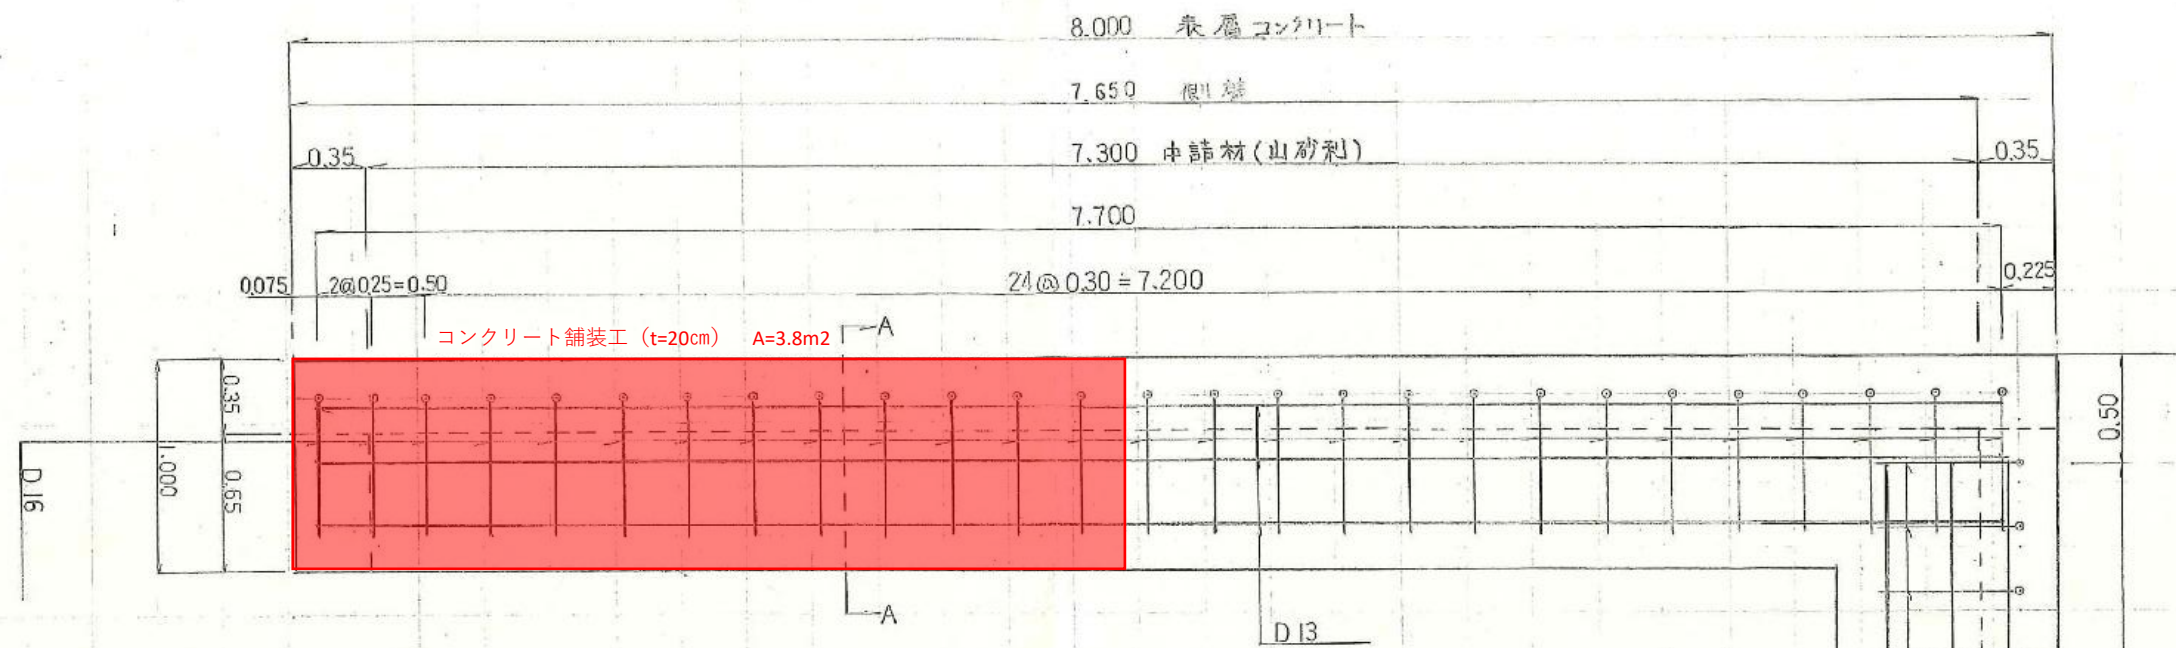


コンクリート舗装工 (t=20cm) A=3.8m²

A—A 断面図 S=1:30

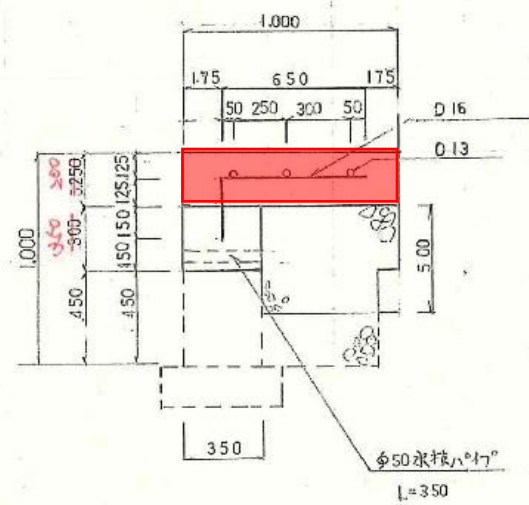

B—B 断面図 S=1:30

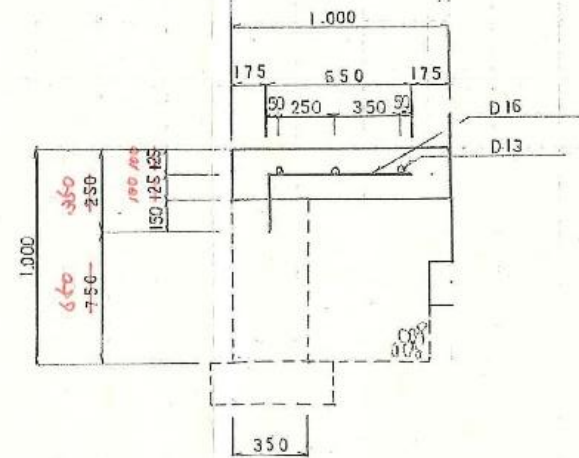

17@0.30=5.100
5.800 表層コンクリート

0.65 0.35
1.000
D16

年度	平成29年度
工事名	東海環状自動車道新藤原IC
図面名	側溝道路舗装図
縮尺	図示(概略)
設計	野崎設計(株)

