

令和 6年度



業 務 名

野本7号通り外1路線道路改良工事

# 設 計 図 面

[illegible]

北海道留萌市

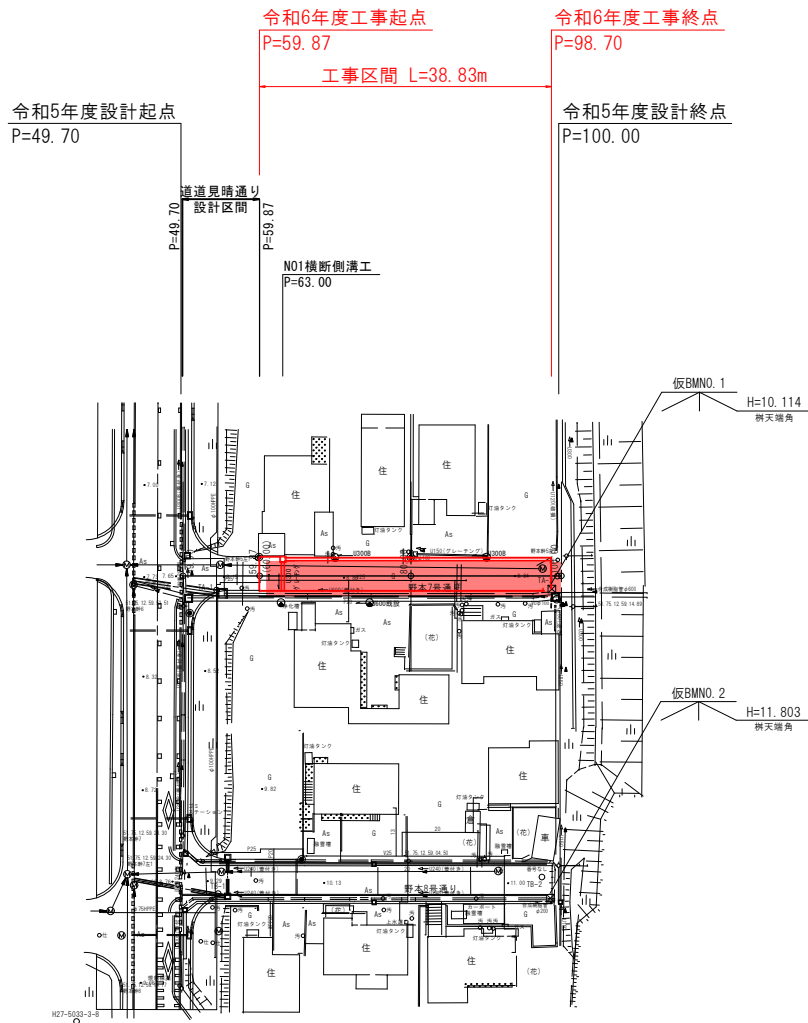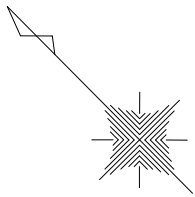


基準点成果表

点 名	X	Y	摘 要
TA-1	-7386.314	-47515.860	補助基準点
TA-2	-7416.938	-47482.363	〃
TB-1	-7415.162	-47544.123	〃
TB-2	-7443.937	-47512.002	〃

曲 線 表

点 名	N7BP	N7EP	備 考
IA			
R			
TL			
CL			
SL			
BC	49.700	100.000	
EC			
D		50.300	
X	-7381.913	-7417.341	
Y	-47517.678	-47481.972	×


野本7号通り			
業 務 名	野本7号通り外1路線道路改良工事		
図 面 名	平 面 図		
作成年月日	令和 6年 3月 1日		
縮 尺	1:500	図面番号	1 / 6
会 社 名	留萌測量設計株式会社		
事業者名	北 海 道 留 萌 市		

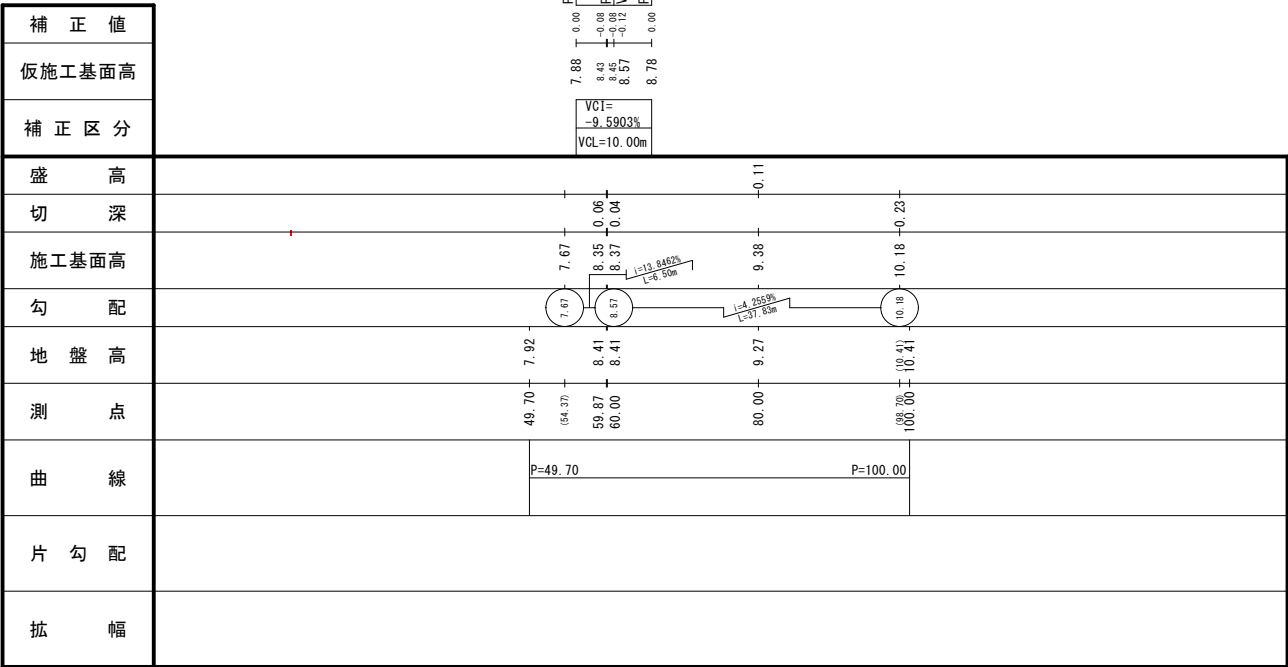


野本7号通り			
工 事 名	野本7通り外1路線道路改良工事		
図 面 名	縦 断 図		
作成年月日	令和 6 年 3 月 1 日		
縮 尺	縦 1:100 横 1:500	図面番号	2 / 6
会 社 名	留萌測量設計株式会社		
事業者名	北 海 道 留 萌 市		

標準断面図  
S=1:50


P=59.87~P=63.00

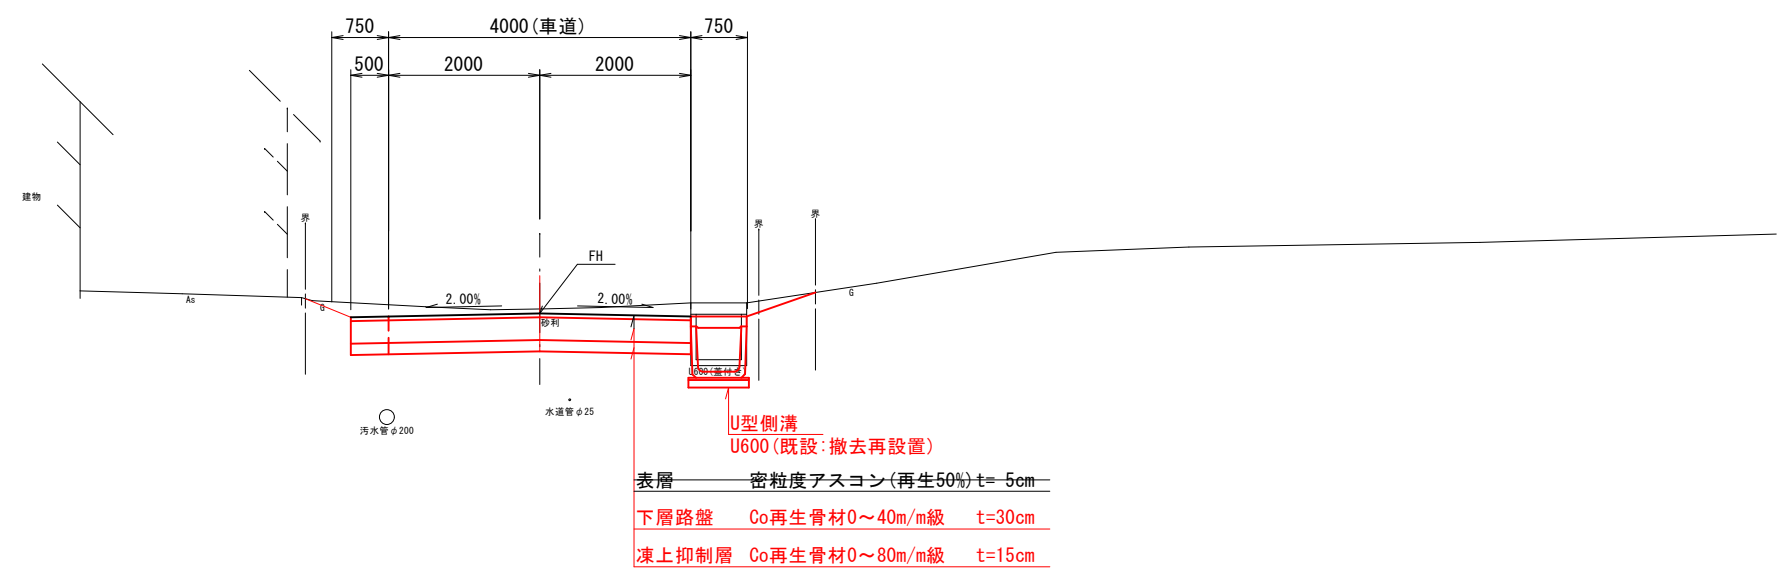


P=63.00~P=98.70

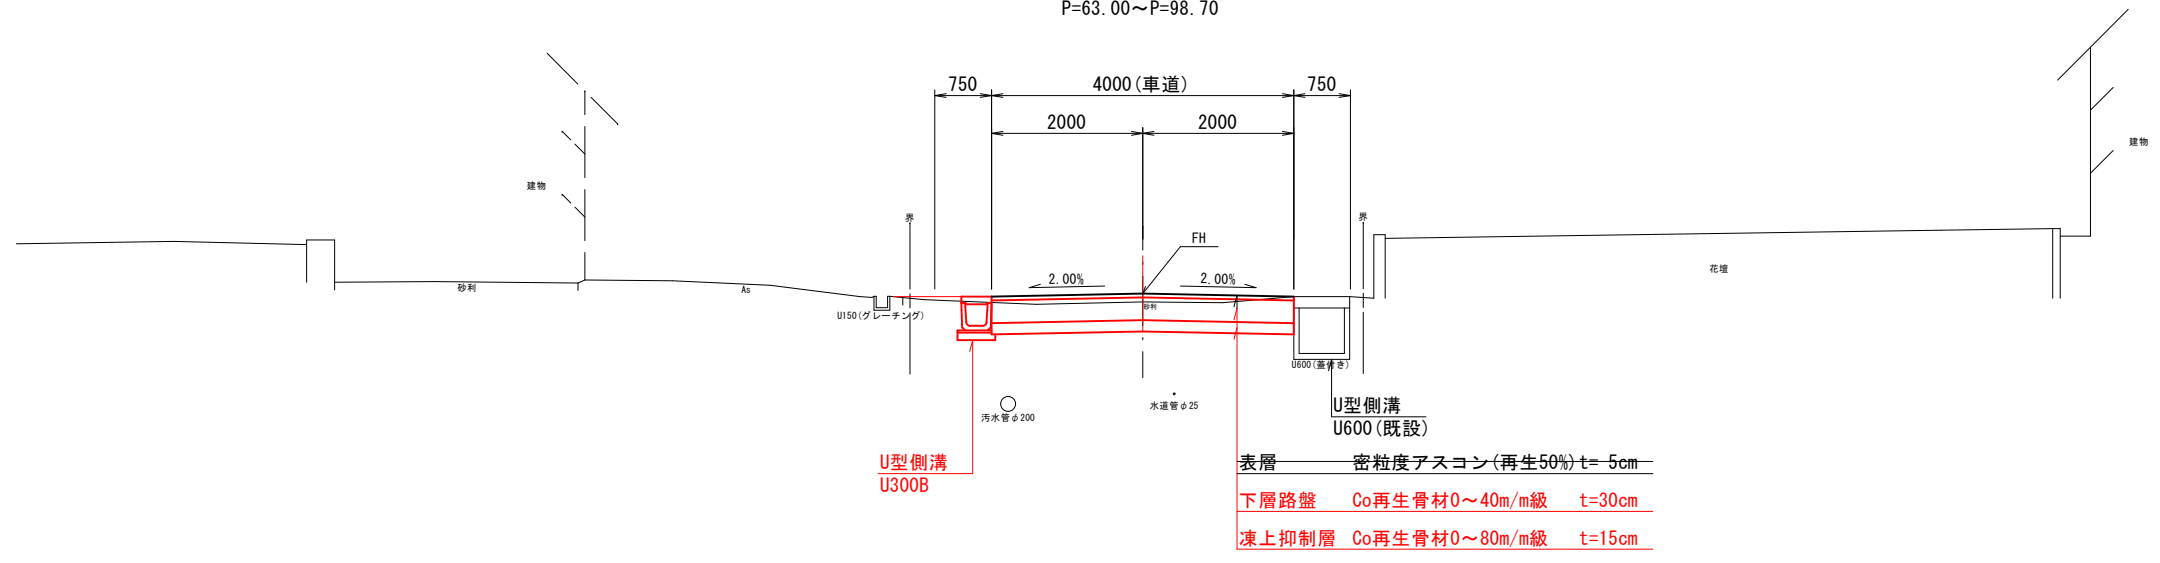


野本7号通り			
工 事 名	野本7号通り外1路線道路改良工事		
図 面 名	標 準 断 面 図		
作成年月日	令和 6年 3月 1日		
縮 尺	図 示	図面番号	3 / 6
会 社 名	留萌測量設計株式会社		
事業者名	北海道留萌市		

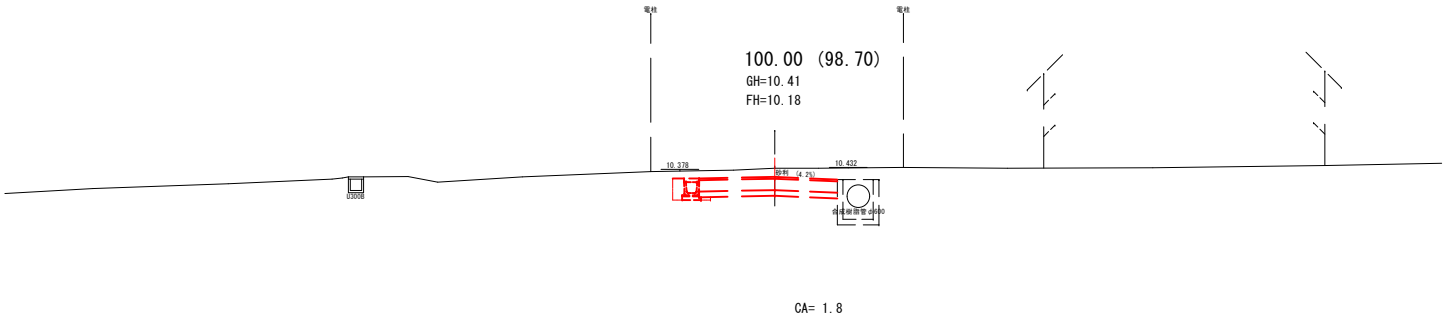


DL=5.00

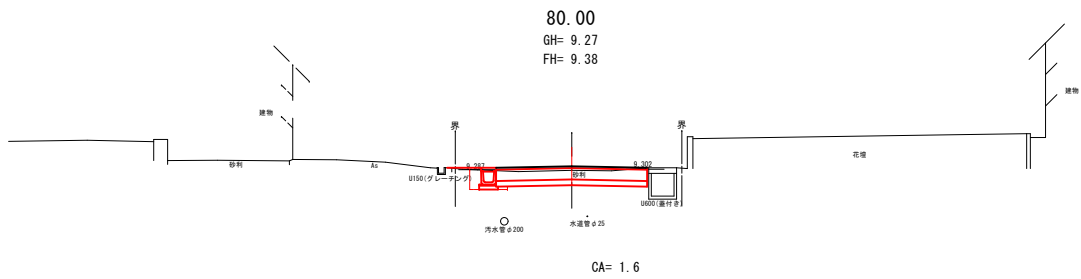

DL=5.00

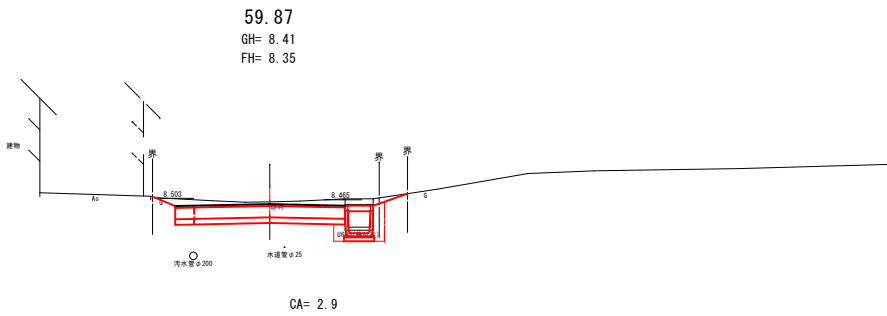


DL=5.00

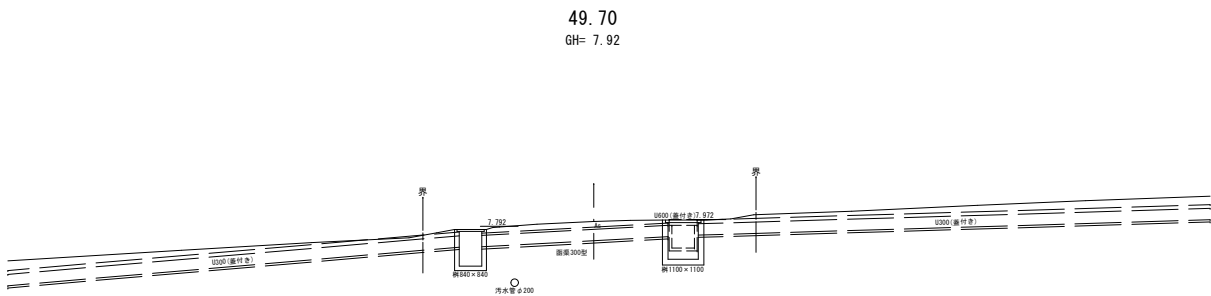



DL=5.00

野本7号通り			
工 事 名	野本7号通り外1路線道路改良工事		
図 面 名	横断面 (1/1)		
作成年月日	令和 6年 3月 1日		
縮 尺	1:100	図面番号	4 / 6
会 社 名	留萌測量設計株式会社		
事業者名	北 海 道 留 萌 市		





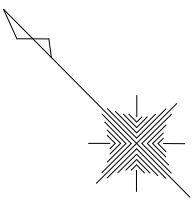


留萌市野本町

留萌市千鳥町4丁目


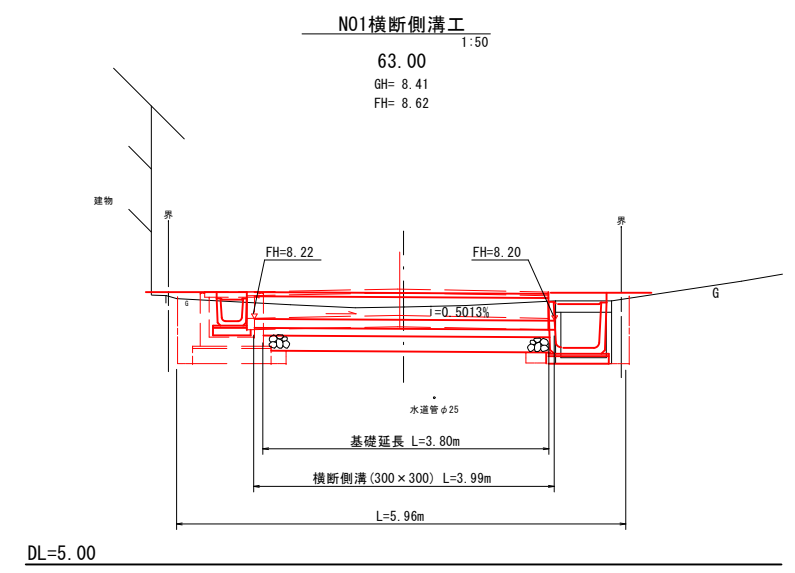
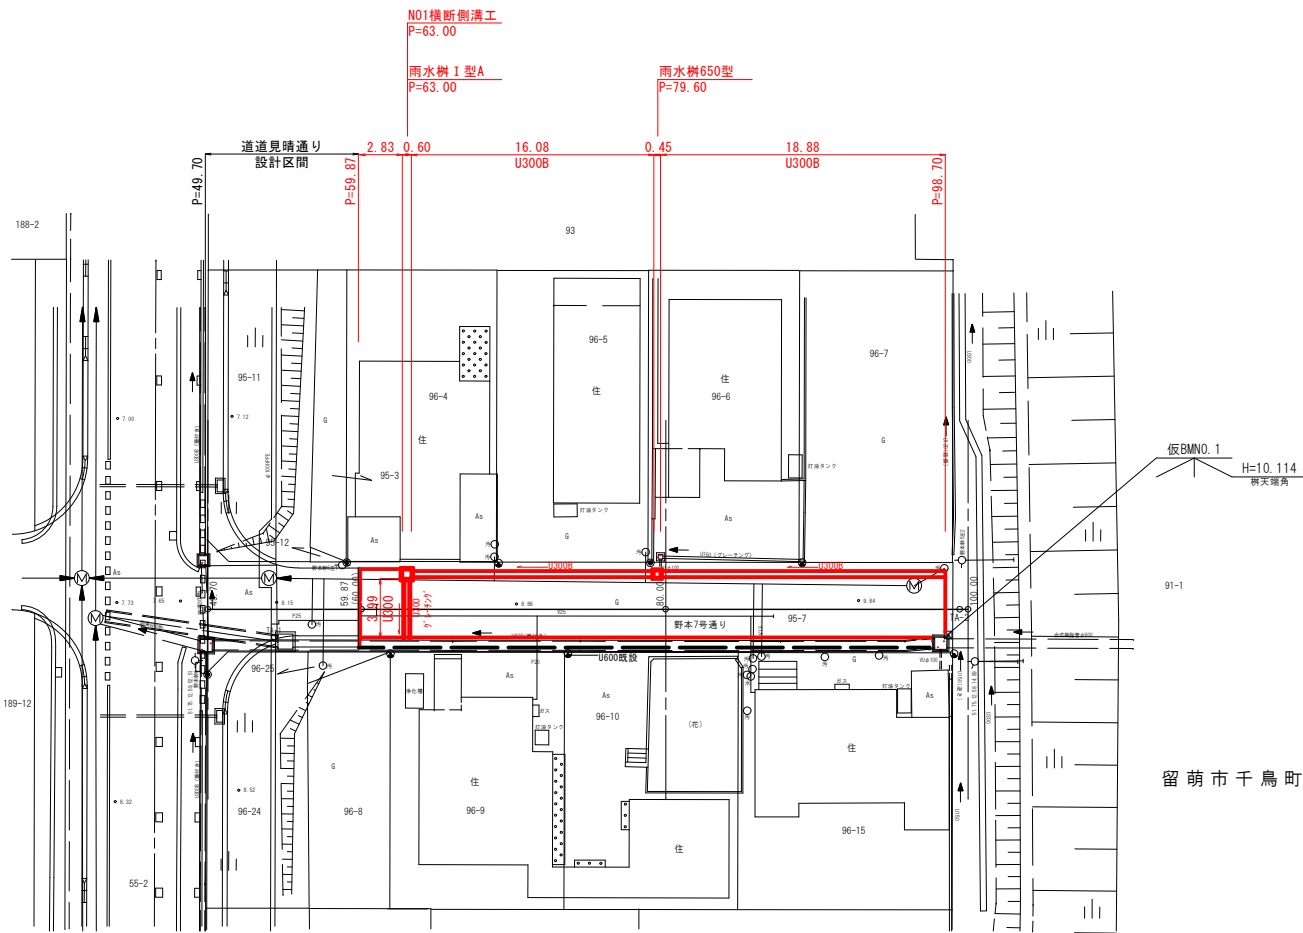


測点	規格	高さ	蓋	上部側	中間側
P=63.00	I型A下部側	70cm	710×710×71		
P=79.60	650型下部側	65cm	534×530×61		

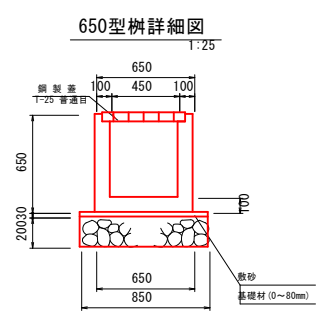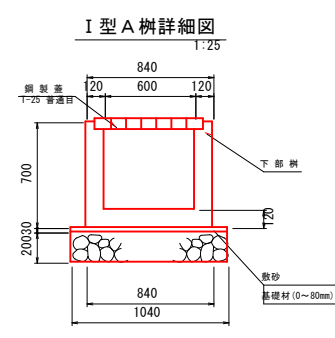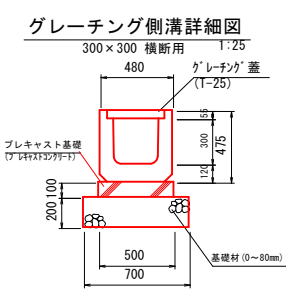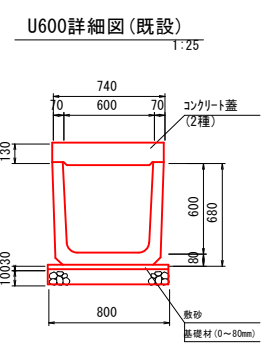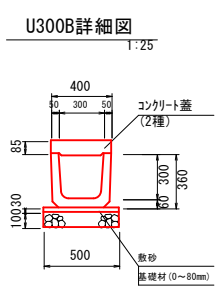

野本7号通り	
業務名	野本7号通り外1路線道路改良工事
図面名	作工平面図
作成年月日	令和6年3月1日
縮尺	図示
図面番号	5 / 6
会社名	留萌測量設計株式会社
事業者名	北海道留萌市

The diagram consists of a line starting from the top left, moving diagonally down and to the right. It then has a small zigzag section before continuing diagonally down and to the right. At the end of this line is a star-like shape formed by multiple parallel lines intersecting to create a central point and several outer points, resembling a compass rose or a stylized star.

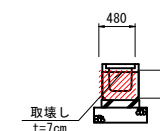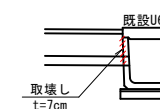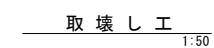

野本7号通り			
業 務 名	野本7号通り外1号線道路改良工事		
図 面 名	撤 去 平 面 図		
作成年月日	令和 6年 3月 1日		
縮 尺	図 示	図面番号	6 / 6
会 社 名	留萌測量設計株式会社		
事業者名	北 海 道 留 萌 市		



令和 6年度

業 務 名 野本7号通り外1路線道路改良工事

# 設 計 図 面

[illegible]


北海道留萌市

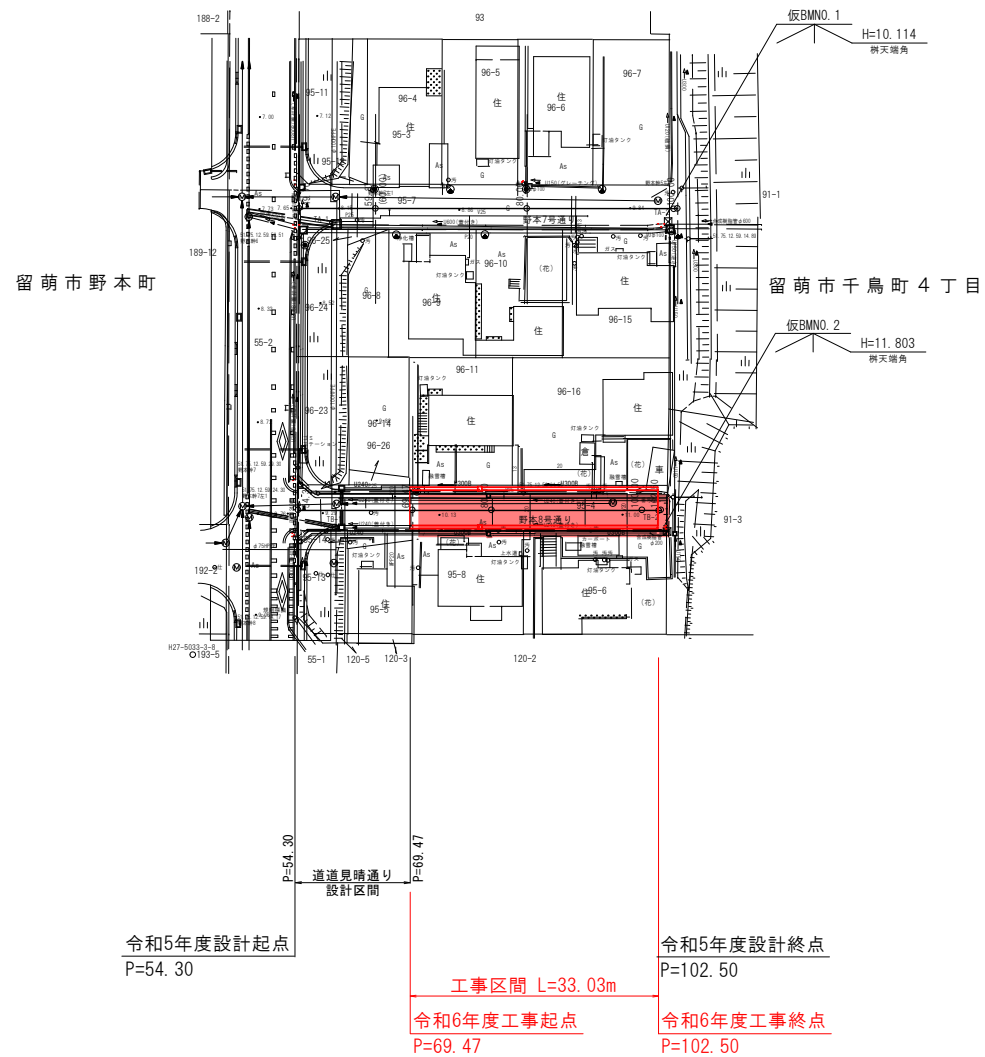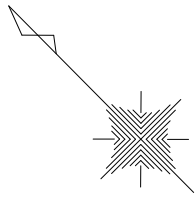

基準点成果表			
点 名	X	Y	摘 要
TA-1	-7386.314	-47515.860	補助基準点
TA-2	-7416.938	-47482.363	"
TB-1	-7415.162	-47544.123	"
TB-2	-7443.937	-47512.002	"

曲 線 表			
点 名	N8BP	N8EP	備 考
IA			
R			
TL			
CL			
SL			
BC	54.300	102.500	
EC			
D		48.200	
X	-7410.302	-7444.237	
Y	-47545.977	-47511.748	

野本8号通り			
業 務 名	野本7号通り外1路線道路改良工事		
図 面 名	平 面 図		
作成年月日	令和 6年 3月 1日		
縮 尺	1:500	図面番号	1 / 6
会 社 名	留萌測量設計株式会社		
事業者名	北 海 道 留 萌 市		

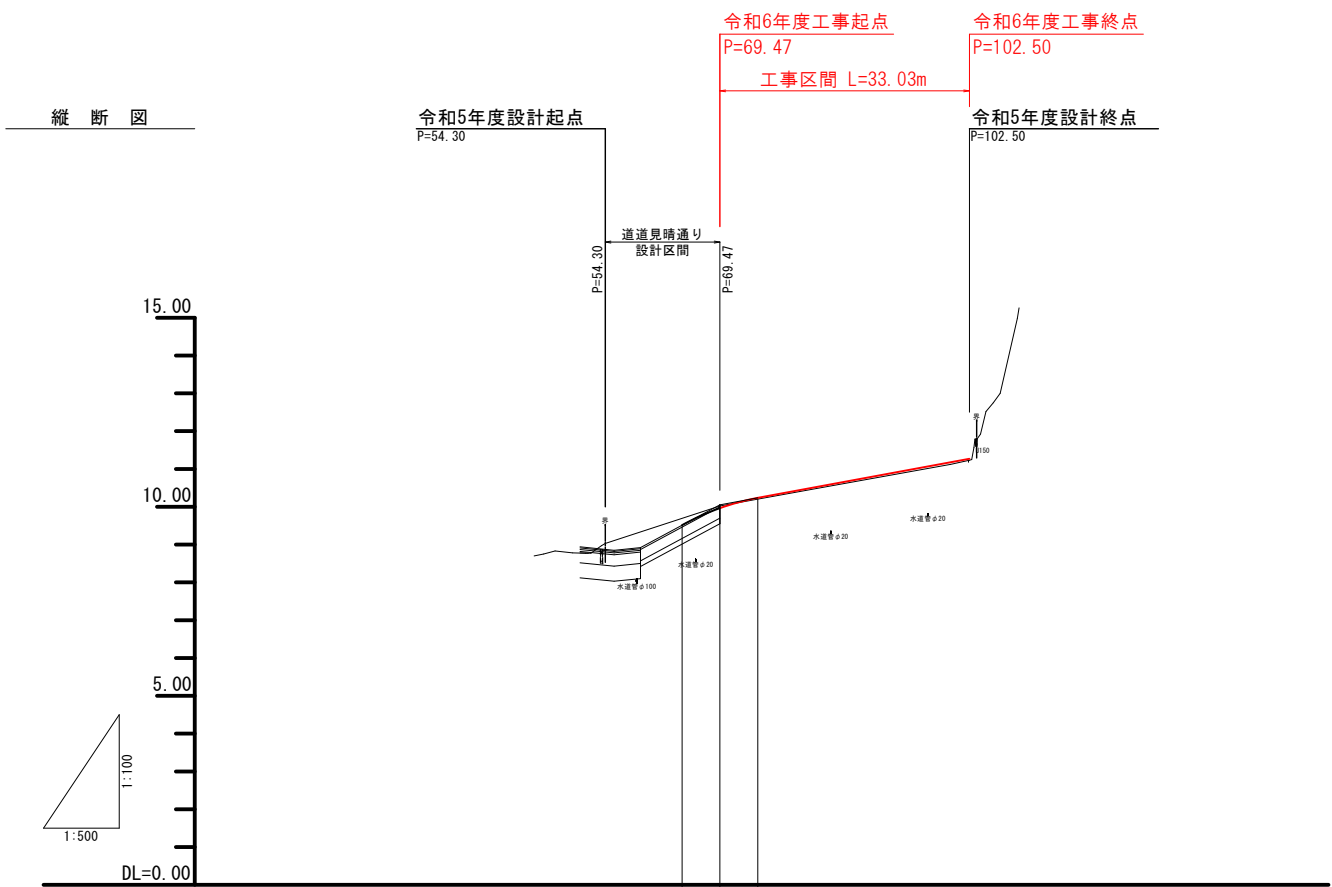

補正値	
仮施工基面高	
補正区分	
盛高	
切深	
施工基面高	
勾配	
地盤高	
測点	
曲線	
片勾配	
拡幅	

P=64.47

P=69.47

VCB=14m

P=74.47

0.00

9.51

10.05

10.23

0.00

0.00

VC1=

-7.0683%

VCL=10.00m

8.92

9.96

10.44

11.18

11.27

10.05

11.12

11.23

9.03

10.02

10.40

10.00

102.50

P=54.30

P=102.50


L=10.7619%

L=10.50m


L=3.6930%

L=31.03m


野本8号通り			
工事名	野本7号通り外1路線道路改良工事		
図面名	縦断図		
作成年月日	令和 6年 3月 1日		
縮尺	縦 1:100 横 1:500	図面番号	2 / 6
会社名	留萌測量設計株式会社		
事業者名	北海道留萌市		

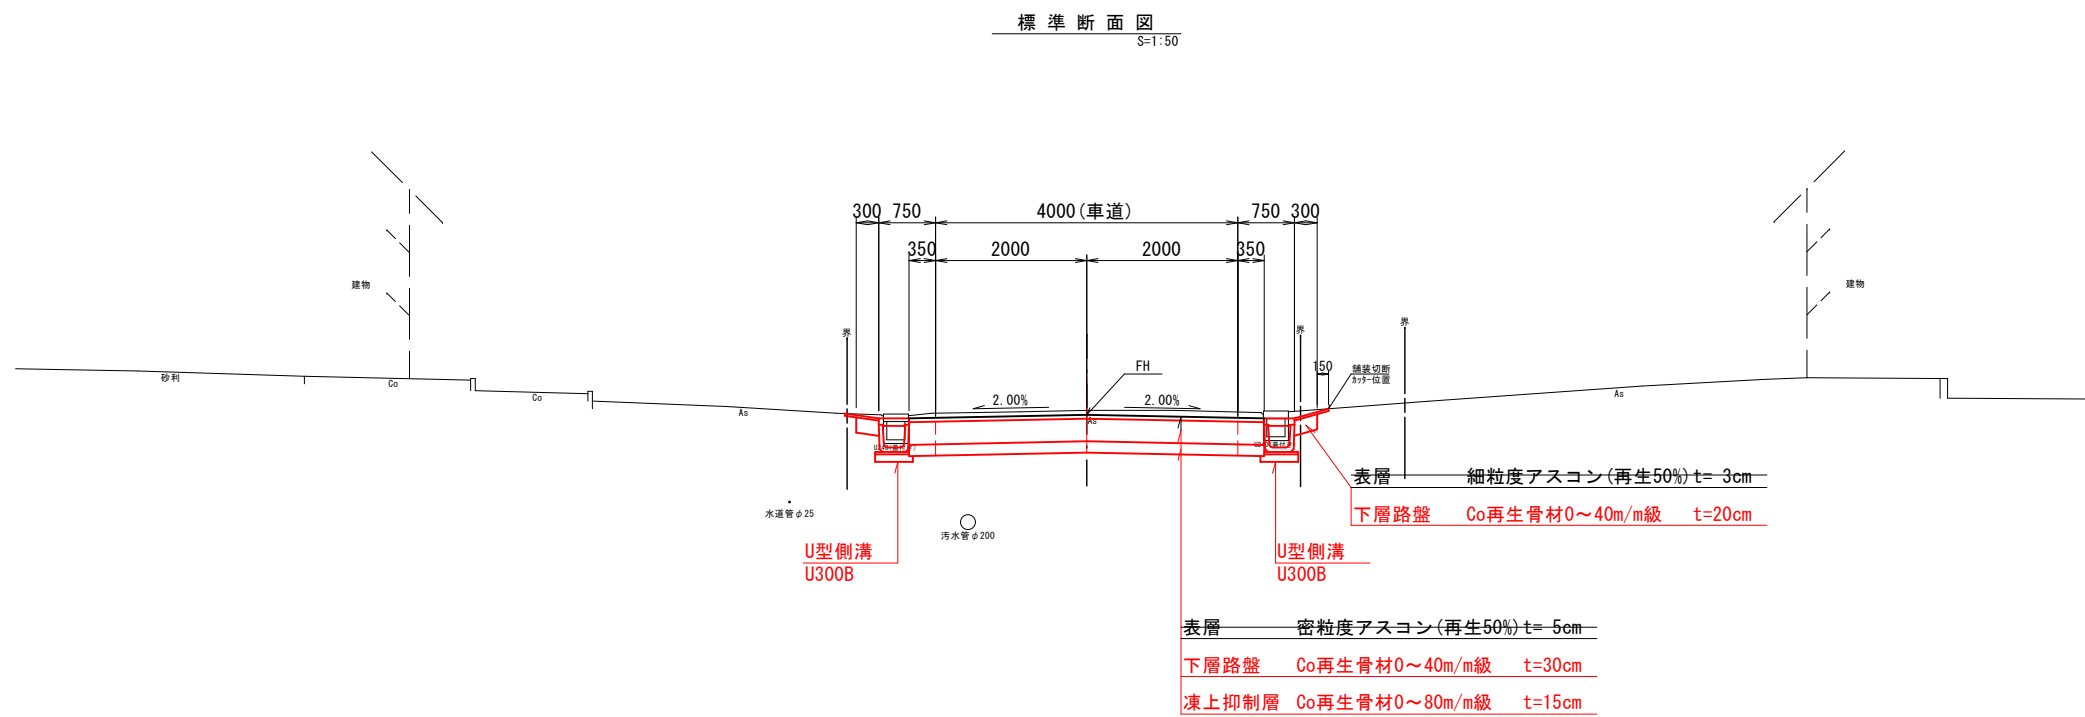


野本8号通り			
工事名	野本7号通り外1路線道路改良工事		
図面名	標準断面図		
作成年月日	令和 6年 3月 1日		
縮尺	図示	図面番号	3 / 6
会社名	留萌測量設計株式会社		
事業者名	北海道留萌市		

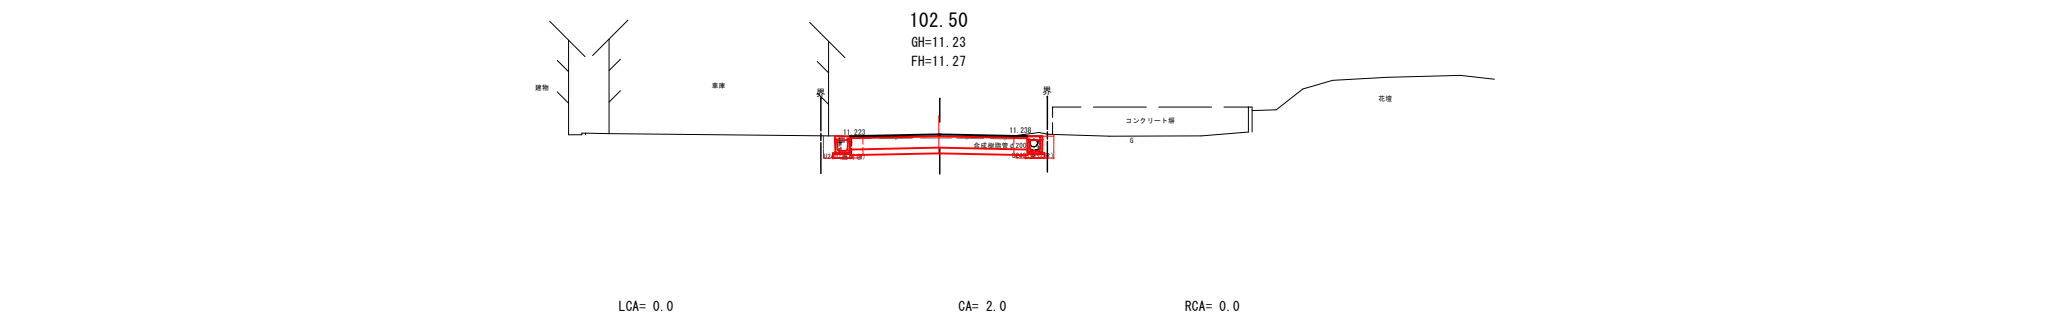


DL=5.00

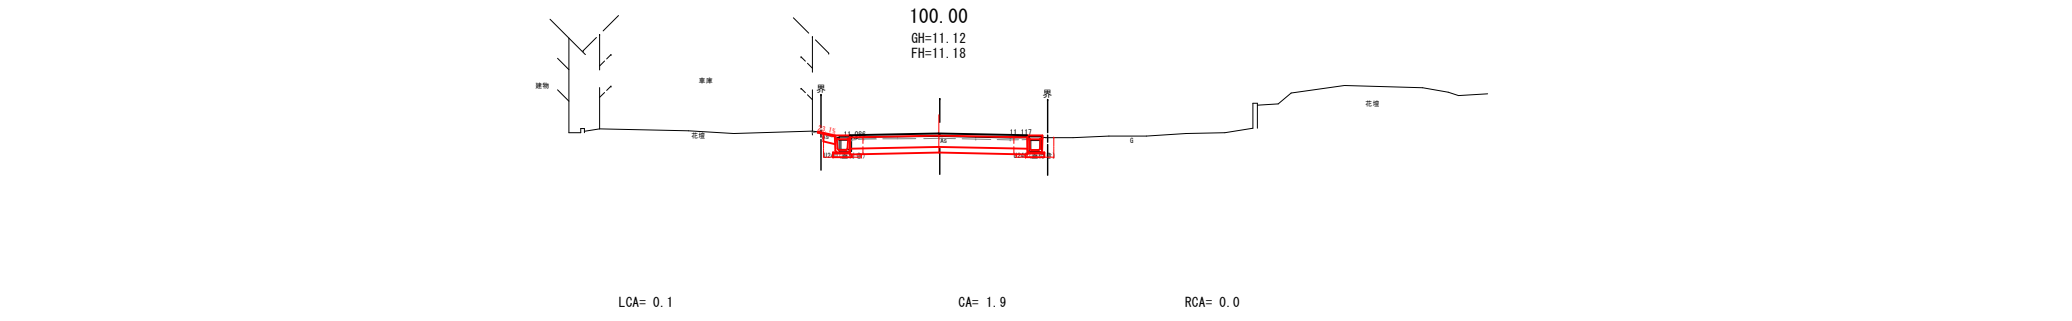


DL=5.00

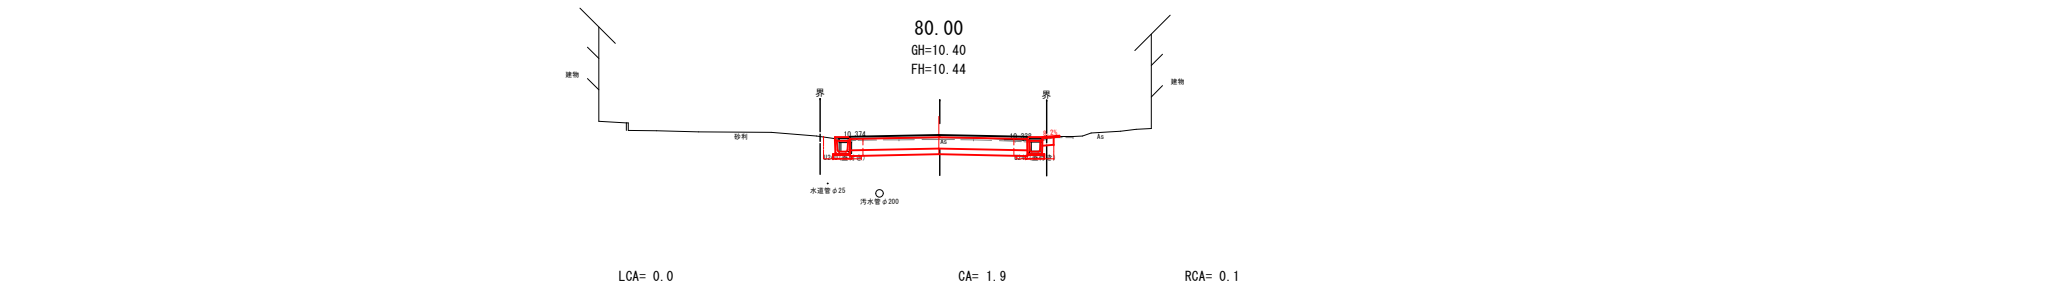

DL=5.00

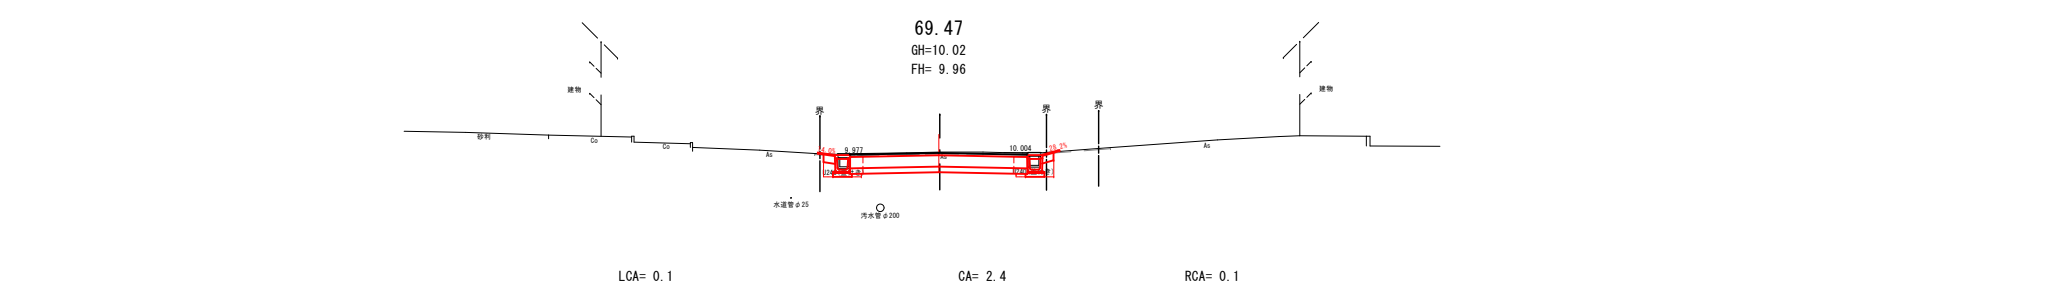



DL=5.00

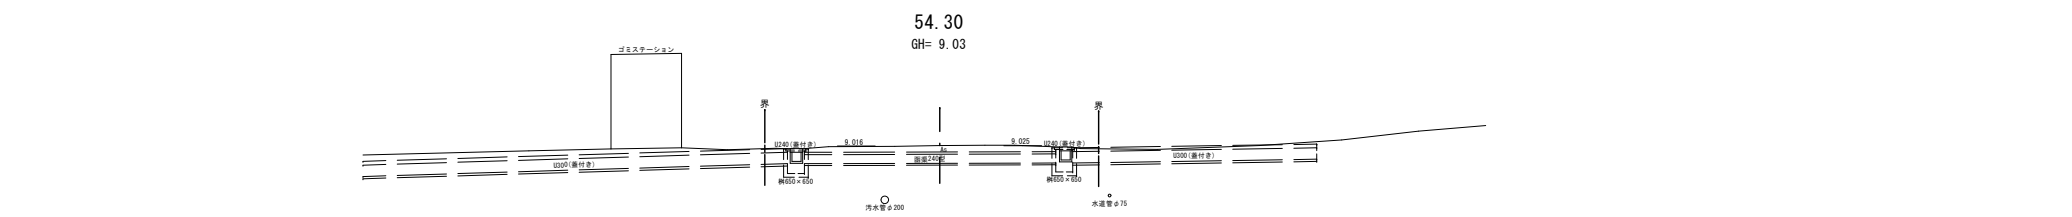

DL=5.00

野本8号通り			
工 事 名	野本7号通り外1路線道路改良工事		
図 面 名	横断面図 (1/1)		
作成年月日	令和 6年 3月 1日		
縮 尺	1:100	図面番号	4 / 6
会 社 名	留萌測量設計株式会社		
事業者名	北 海 道 留 萌 市		

作 工 平 面 図  
S=1:250

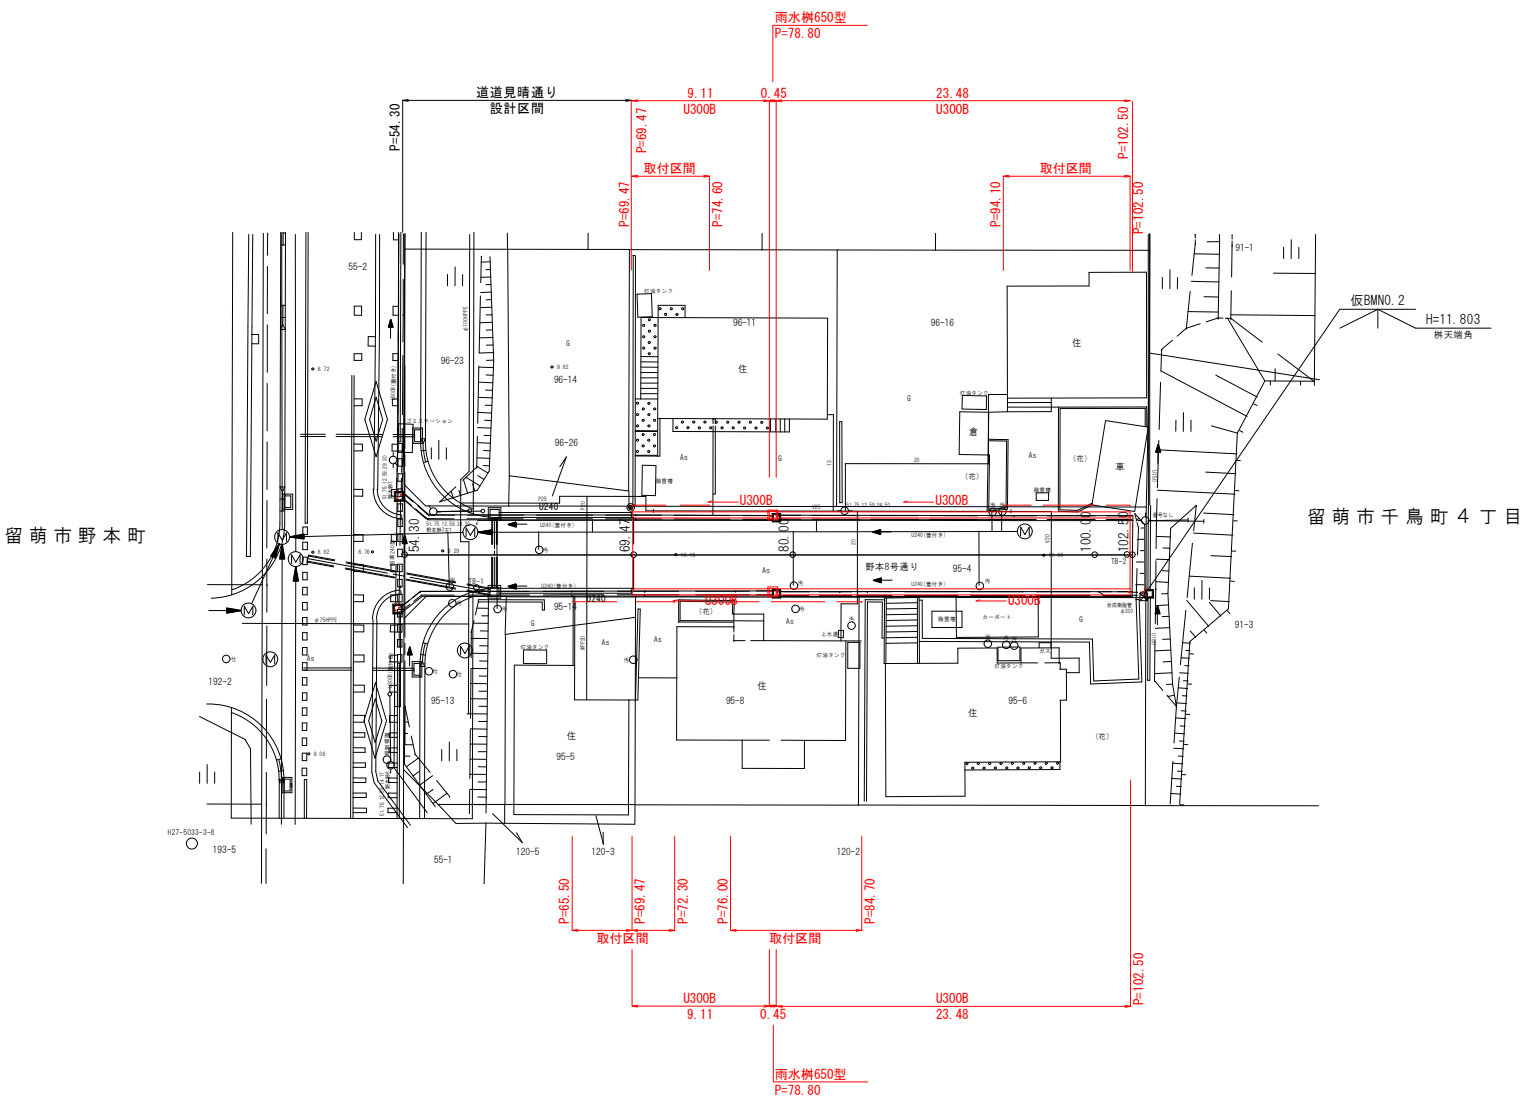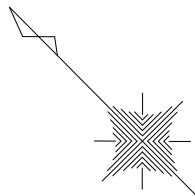


左側

測点	規格	高さ	蓋	上部側	中間側
P=78.80	650型下部側	65cm	円形(径) 538×538×61		


右側

測点	規格	高さ	蓋	上部側	中間側
P=78.80	650型下部側	65cm	円形(径) 538×538×61		


U240詳細図  
1:25

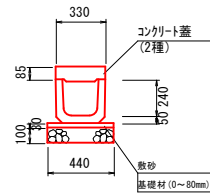

U300B詳細図  
1:25


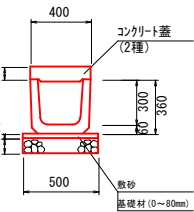


650型樹詳細図  
1:25

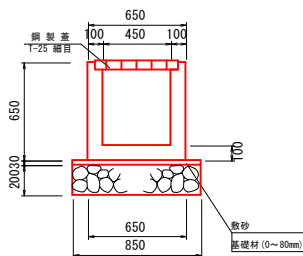

野本8号通り			
業 務 名	野本7号通り外1路線道路改良工事		
図 面 名	作 工 平 面 図		
作成年月日	令和 6年 3月 1日		
縮 尺	図 示	図面番号	5 / 6
会 社 名	留萌測量設計株式会社		
事業者名	北 海 道 留 萌 市		

撤去平面図  
S=1:250

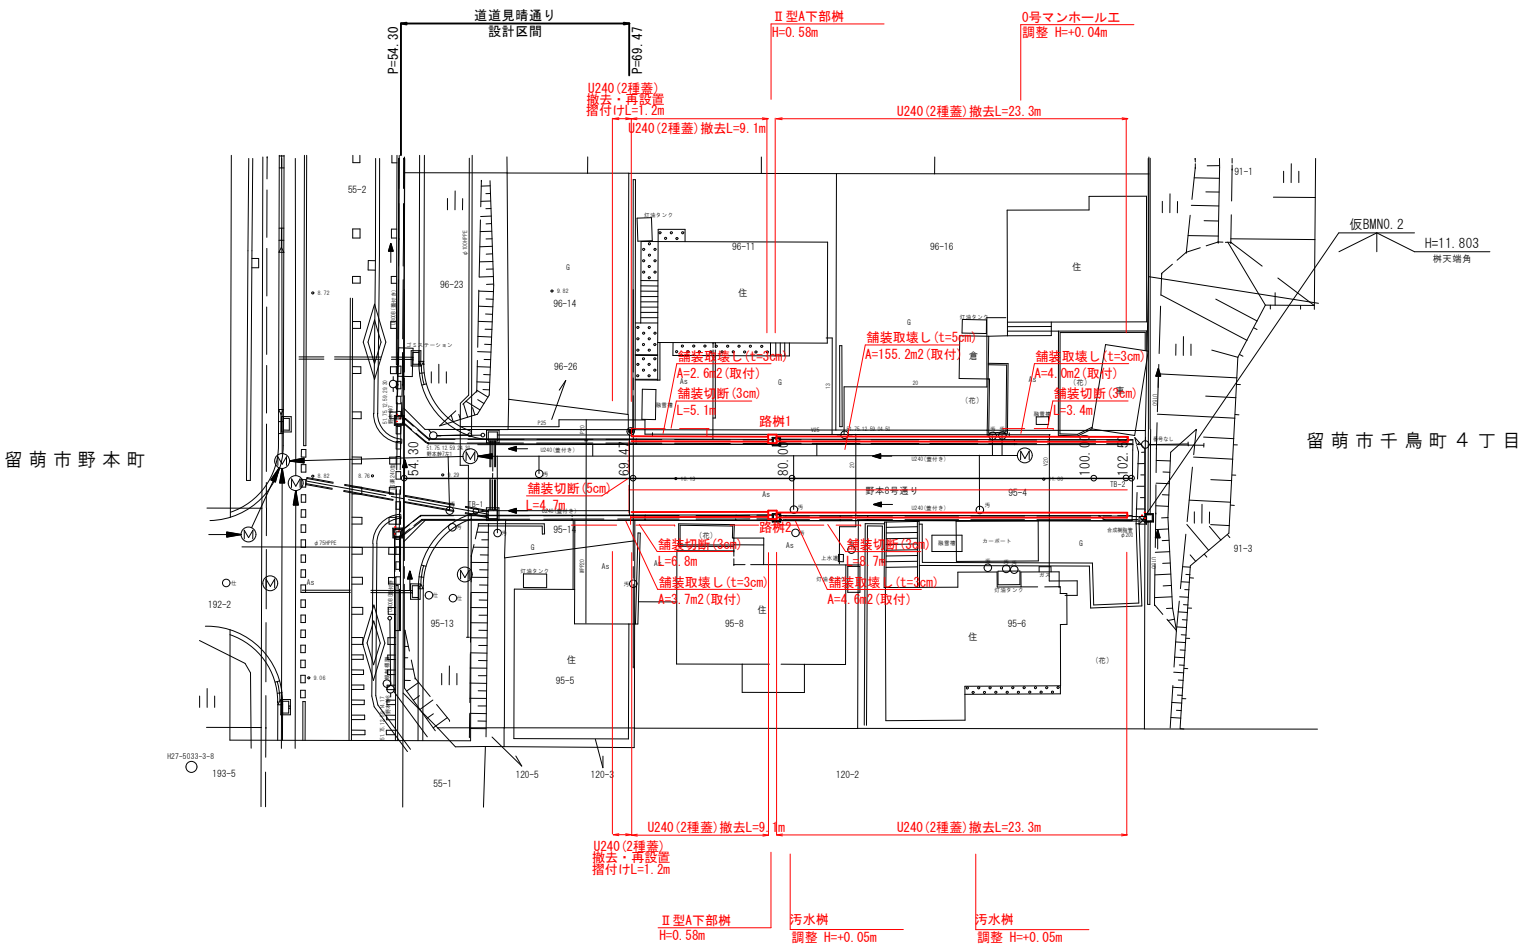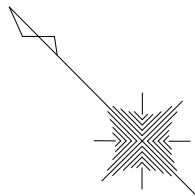

左側（撤去）

測点	規格	高さ	蓋	上部樹	中間樹
路樹1	500 (I型A)	58cm			

右側（撤去）

測点	規格	高さ	蓋	上部樹	中間樹
路樹2	500 (I型A)	58cm			

野本8号通り			
業 務 名	野本7号通り外1路線道路改良工事		
図 面 名	撤 去 平 面 図		
作成年月日	令和 6年 3月 1日		
縮 尺	図 示	図面番号	6 / 6
会 社 名	留萌測量設計株式会社		
事業者名	北 海 道 留 萌 市		