

新施設のコンセプト

親子や家族で時間を過ごせるくつろぎの「空間」と地域特産品等の「魅力」を発信する道の駅の新たな「交流拠点」

「屋内交流・遊戯施設(仮称)」の基本コンセプト

1) 親子や家族連れをターゲットとした、遊びの空間を創出

「はねる」「のぼる」「すべる」など、高い天井や窓から広がる緑の公園を眺めながら、自由に思いっきり体を使いながら想像力を育み、子どもが主役で遊びを楽しめるメインのフリースペース「遊戯ひろば(仮称)」のほか、子どもの発達段階に合わせ、安全に遊びを楽しめるエリアを設け、幼児から小学生までの子どもが、天候に左右されずに保護者と一緒に安心して遊びを楽しむ空間とします。

2) 観光客や近隣からの来訪者に、市内の観光、遊び場、飲食、買い物などの情報を提供

「高規格幹線道路深川・留萌自動車道」の終点となる留萌 I C や中心市街地、重要港湾留萌港との近接する立地環境を活かし、公園管理棟内の「コンシェルジュ」による地域情報の発信に加え、デジタルコンテンツなどを用いた「観光」や「地域資源」、「買い物」や「街なか」等の情報発信を行うことで、道の駅を出発点として、回遊性を持たせながら、街なかや管内への誘導に繋がります。

3) カフェ、休憩場所、アンテナショップを併設し、地域住民や観光客との交流の場のほか、子どもイベント広場として開放

地域住民や観光客など、世代を問わず、幅広い来訪者が自由に立ち寄り、施設内のカフェや道の駅のテイクアウト品などを持ち込み、休憩できる公共スペースの設置や、アンテナショップを併設し、道の駅るもいのオリジナルグッズのほか、地域性の高い特産品や南るもい米、産直野菜や果樹などの農産品、地域住民のハンドメイド品などを中心に販売し、留萌の「広告塔」として地域ブランドを発信します。

また、遊戯施設を活用したイベントのほか、公園施設とも連携した子ども向けの催しなども検討します。

【イメージパース図】※施設外観デザイン等は変更になる場合もあります。




外観図



内観図

「道の駅るもい」屋内交流・遊戯施設(仮称)について

【施設配置イメージ】

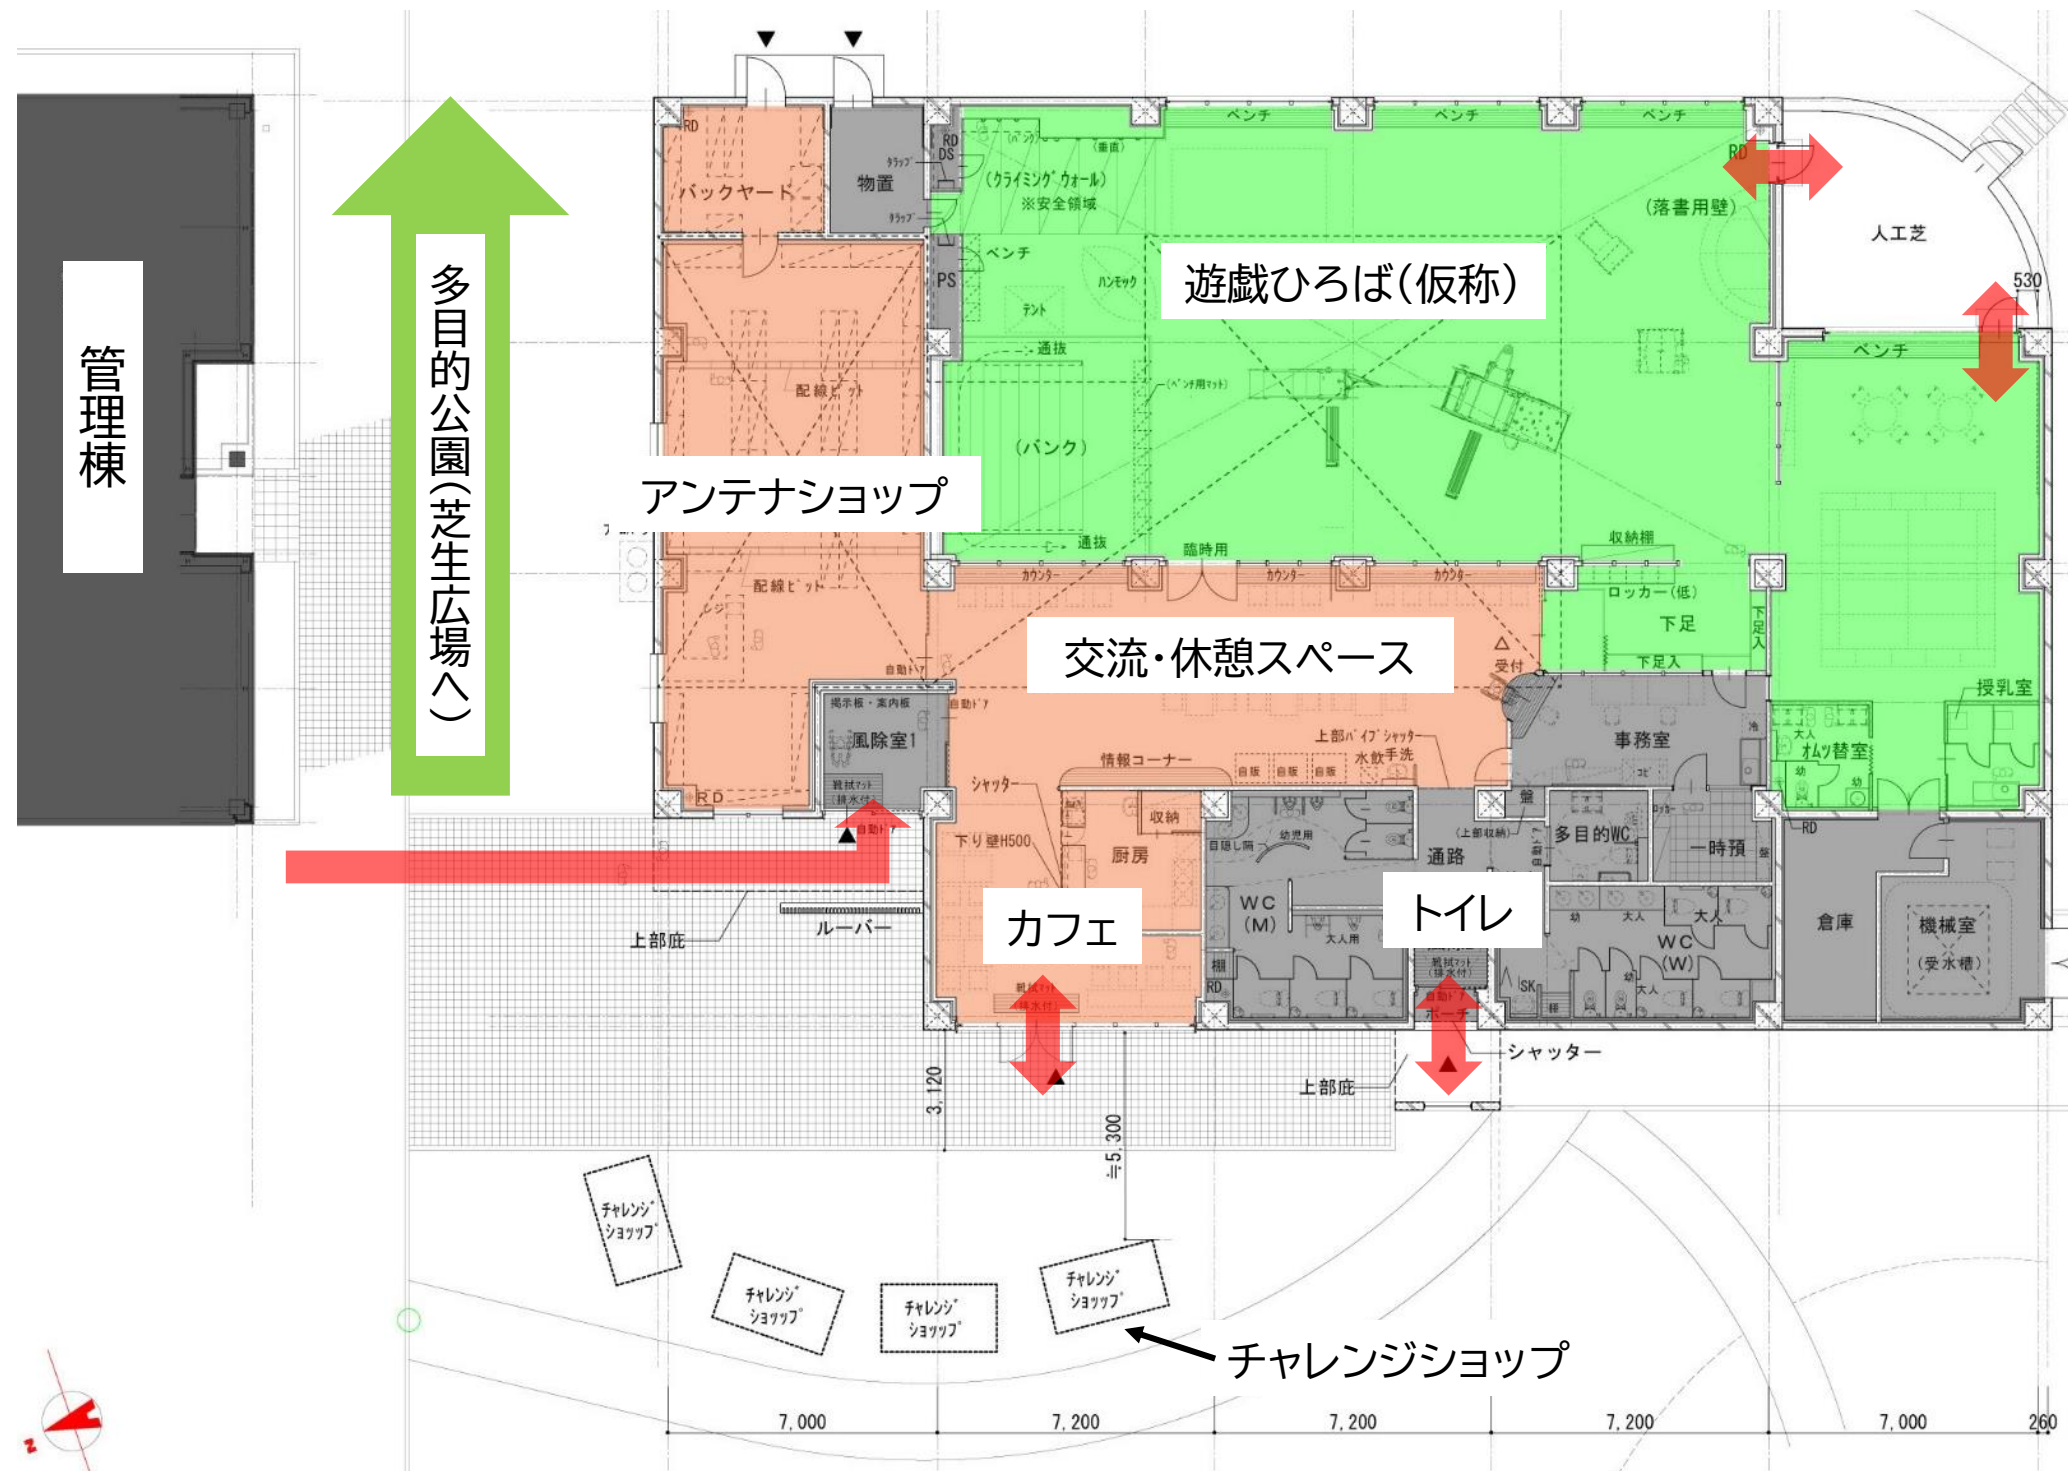

●事業費等

- | | |
|--------------------------|-----------|
| ・道の駅るもい整備事業(施設整備に係る主な経費) | |
| 工事費(建設工事、設備工事、電気工事) | 511,000千円 |
| 施工事管理委託料 | 7,161千円 |
| 備品購入費(可動式遊具、什器類等) | 13,000千円 |
| 消耗品費 | 300千円 |

計

531,461千円

- ・施設面積 784m²
(施設周りの外構を除きます。)
(機能別面積)

項 目	面積
アンテナショップ、交流休憩スペース等	243㎡
遊戯ひろば(仮称)	381㎡
共用部	160㎡
延べ床面積	784㎡

- ・構造 鉄筋コンクリート造
- ・情報コーナー
- ・授乳室 2部屋
- ・オムツ替台 2台
- ・トイレ

大人	男子	小便器	3台
		大便器	3台
	女子	大便器	4台
子ども	男子	小便器	2台
		大便器	2台
	女子	大便器	2台
多目的			1台
遊戯ひろば内(子ども)			1台
合 計			18台


夜間イベント時の際に、トイレのみ開放
できるよう配置

- ・その他
手洗い・水飲み場、防犯カメラ等

「遊戯ひろば」の機能

施設のコンセプトである「親子や家族連れをターゲットとした、遊びの空間の創出」に向け、保護者が安心して見守りながら、幼児から小学生までの子どもたちが、家庭で遊ぶことのできない遊具などを使って、自由に体を動かし「バランス感覚を育む」、「体力を育む」「想像力を育む」、「安全・安心に遊ぶ」の4つの視点で遊びを楽しむ空間づくりを行っていきます。

- ・アクティブゾーンには、バンクやクライミングウォールのほか、様々な遊びができる複合遊具をメインにはねる・登る・滑るなど体を動かすものや子どもの豊かな想像力につながる遊具を設置。
- ・保護者が幼児と遊びながら上の子を見守れるようベビーコーナーはアクティブゾーンの中に設置。
- ・クリエイティブゾーンには大型ブロックなど、その場にある材料を使い想像力を養うことができる遊具を配置。
- ・子どもを見守ることができるよう遊具周辺に保護者の休憩スペース（ベンチ）を設置。

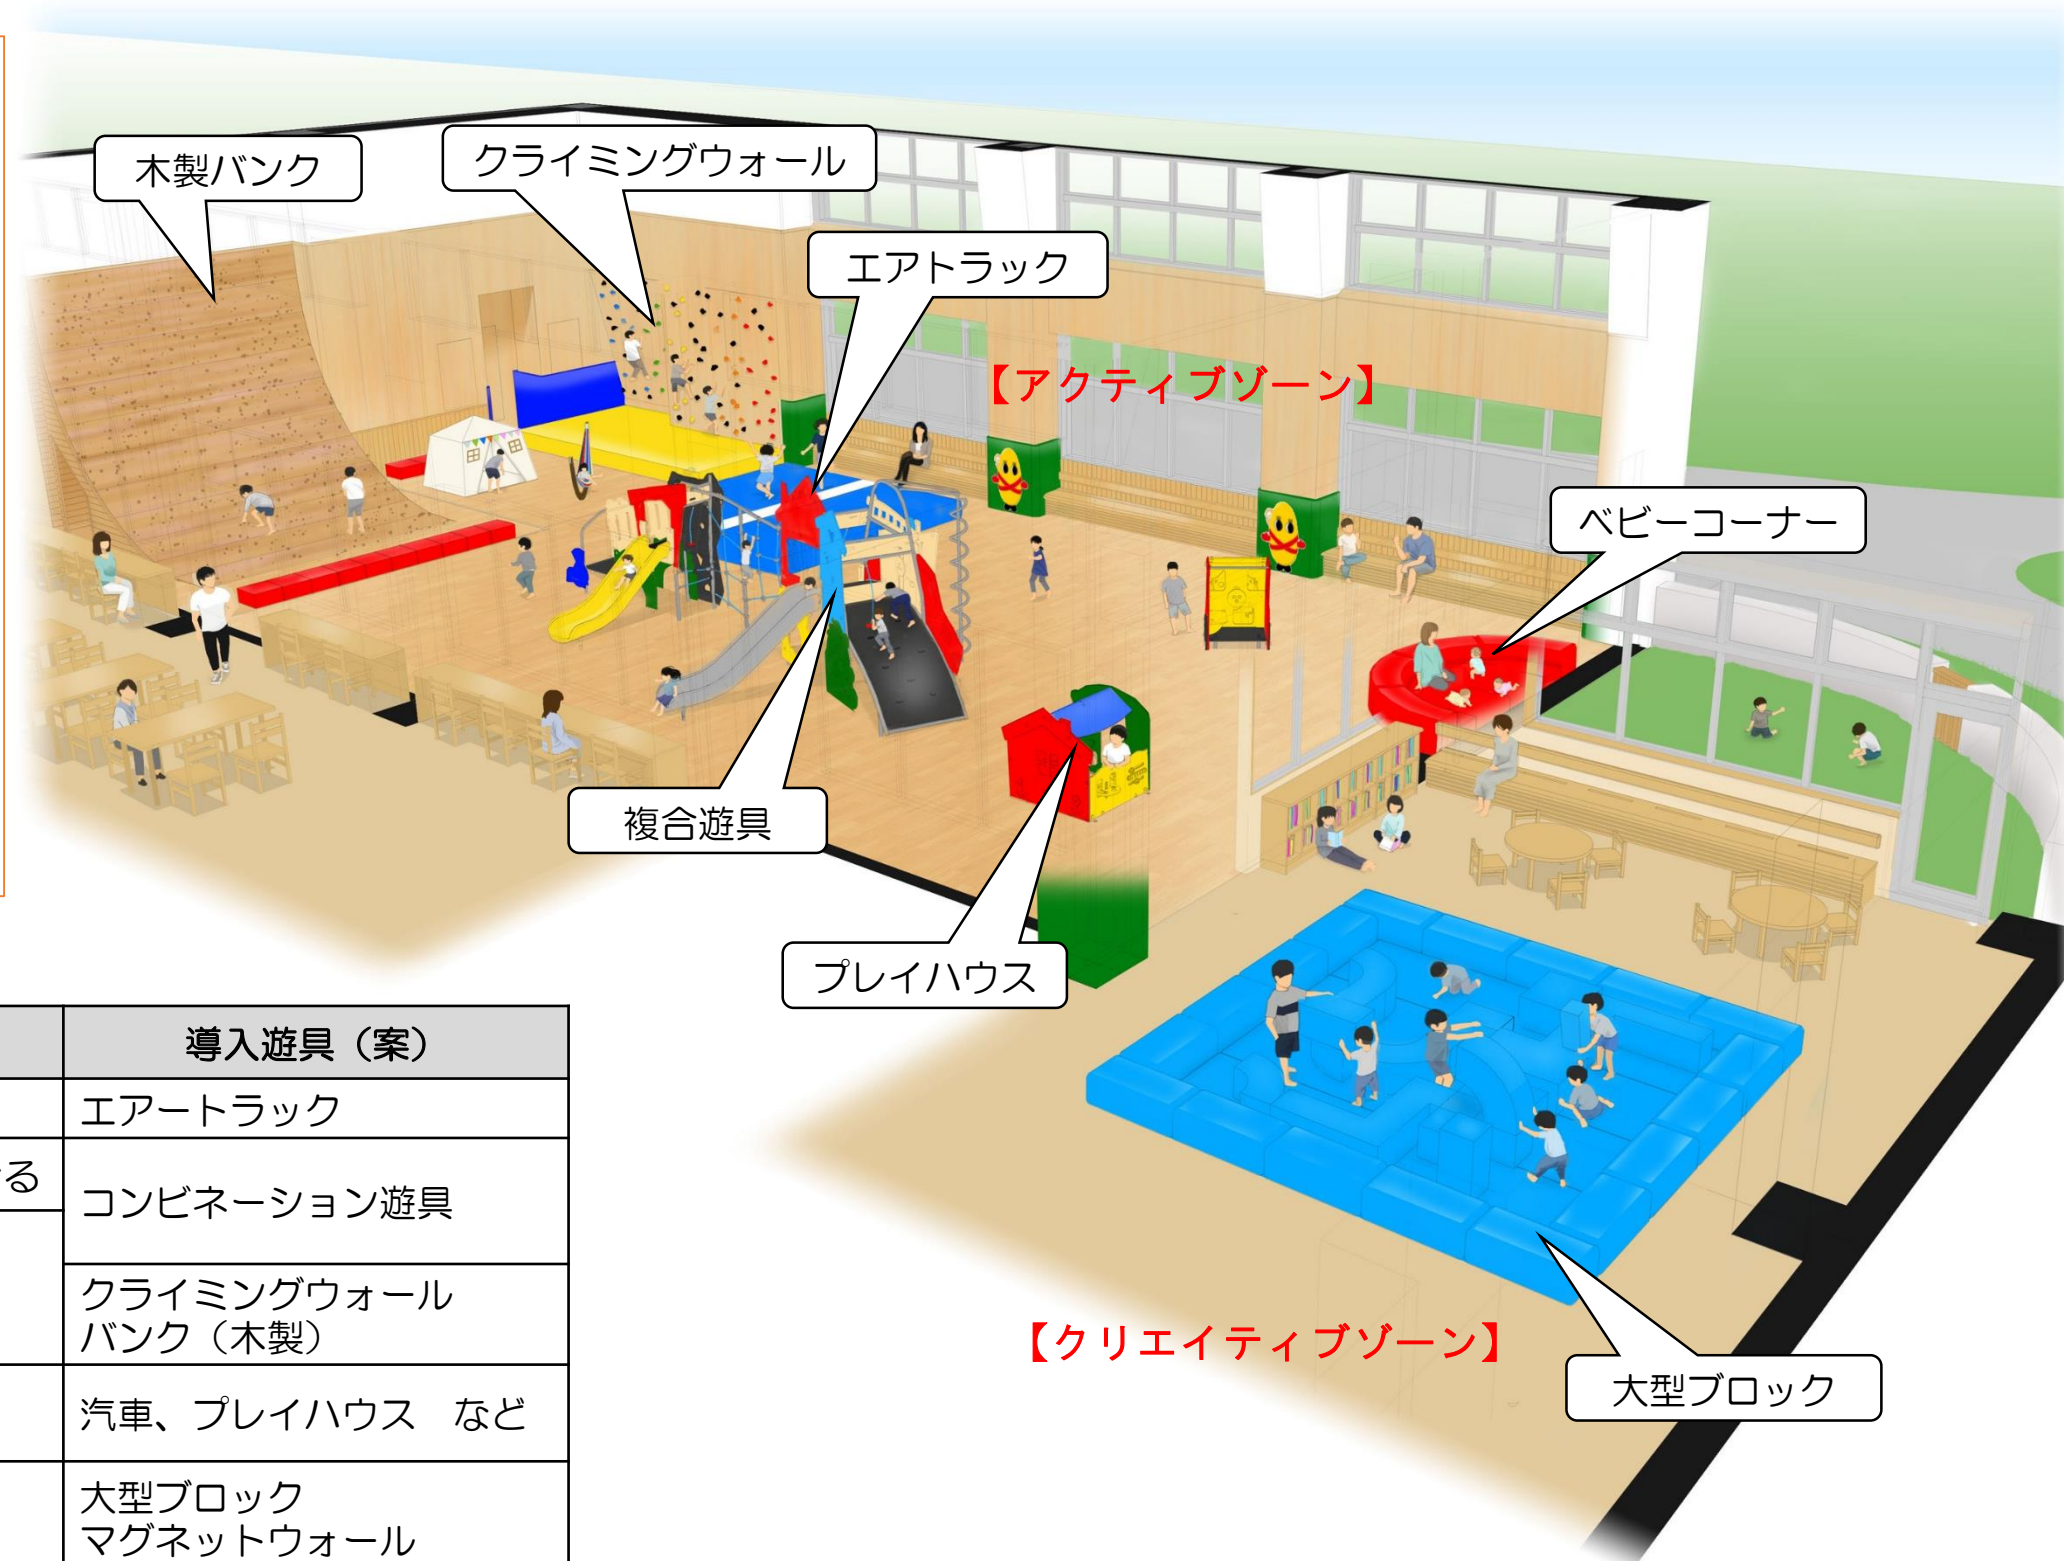

区分	コンセプト		導入遊具（案）
アクティブゾーン	バランス感覚を育む	はねる、転がる	エアトラック
		ぶら下る、くぐる	コンビネーション遊具
	体力を育む	登る、滑る	クライミングウォール バンク（木製）
		想像力を育む	自由な遊び
クリエイティブゾーン	想像力を育む	自由な遊び	大型ブロック マグネットウォール 木製遊具 など
共通	安全・安心に遊ぶ	見守り	見守りスペース 安全マット など