



【資料2】

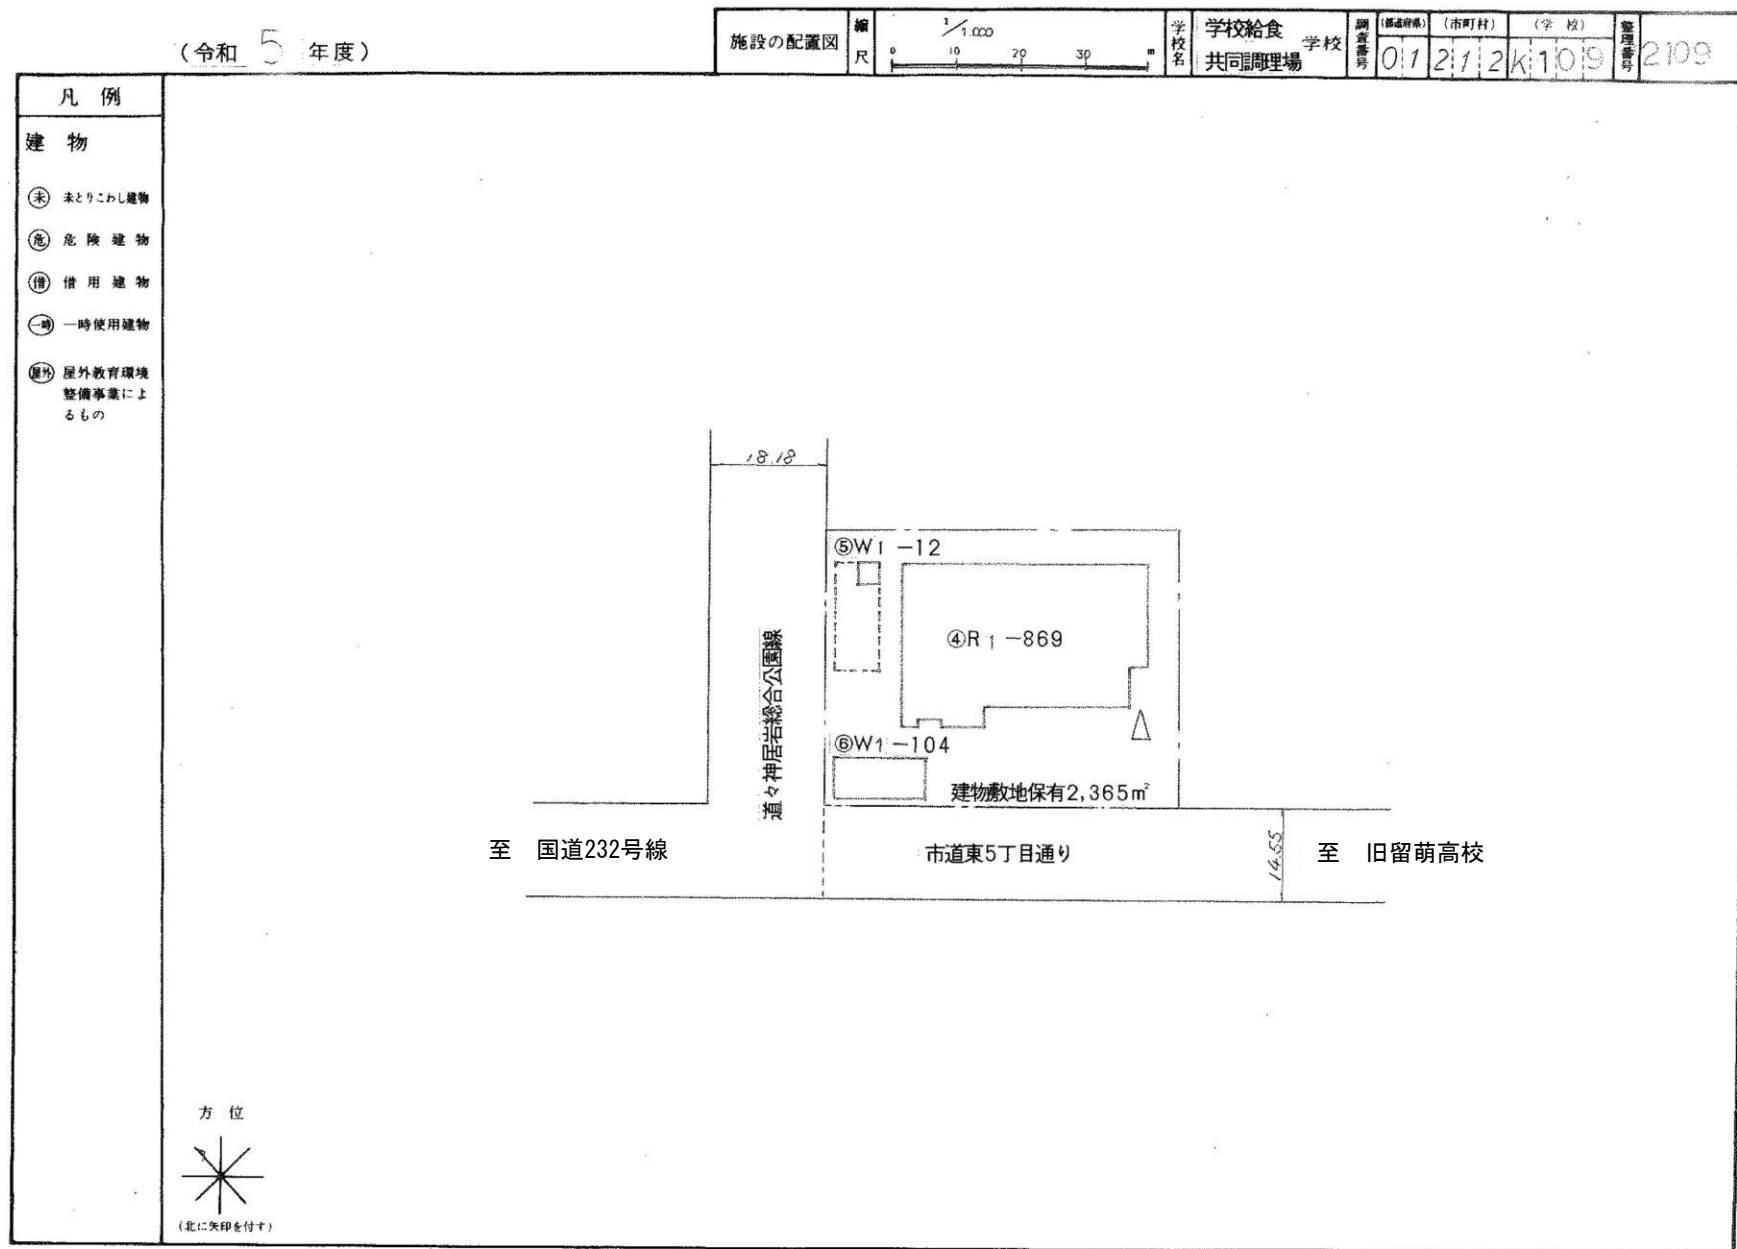


(令和 5 年度)

平面図	縮尺	1/500	学校名	学校給食 共同調理場	学校	調査番号	(都道府県)	(市町村)	(学 校)	整理番号
		0 5 10 15 m					0	1212	K109	2109-1

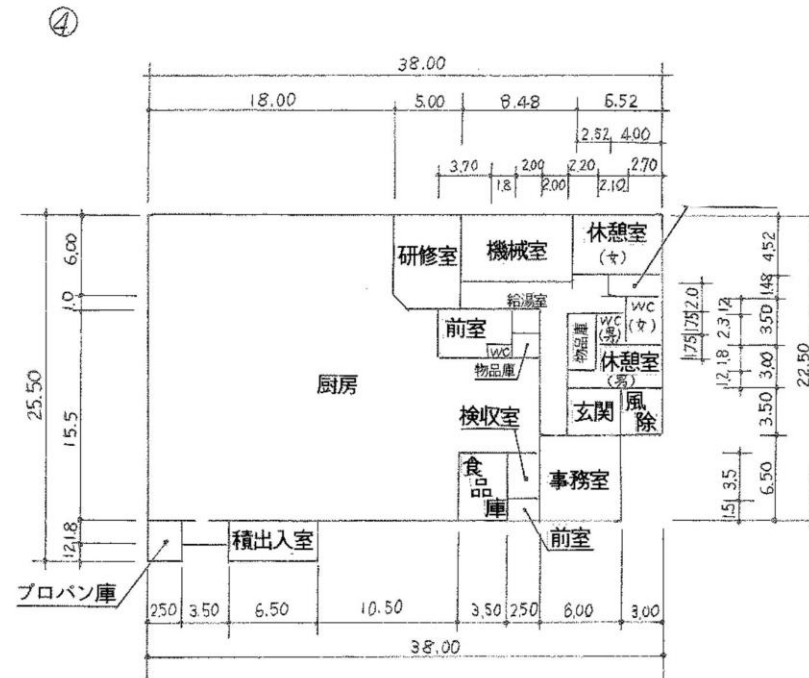


⑤ 廃水処理施設

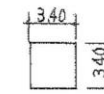

1 階

⑥ 車庫

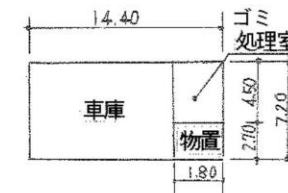

1 階

調理場内平面図

留萌市学校給食センター

