




1 面 立 面 図 1/100

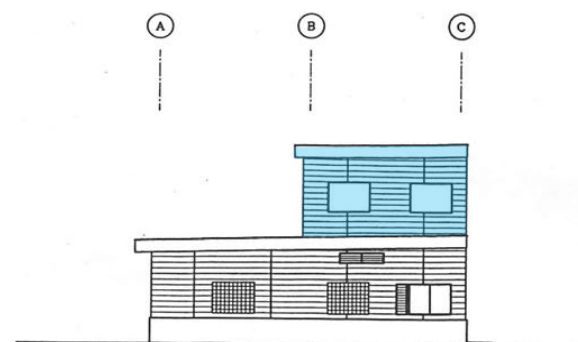

2 面 立 面 図 1/100

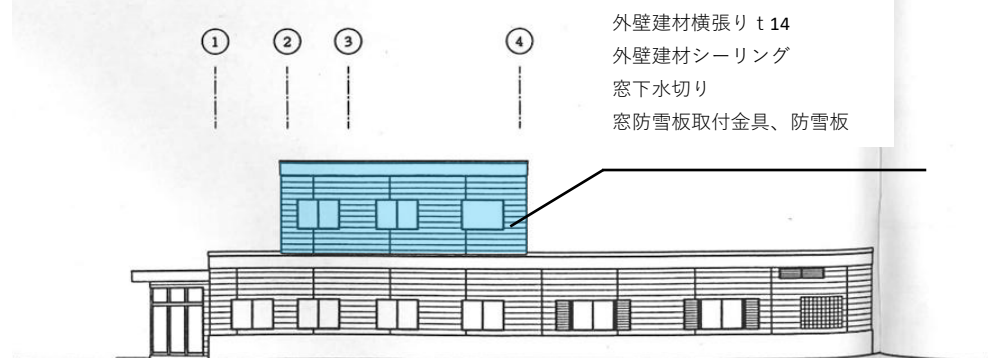

3 面 立 面 図 1/100

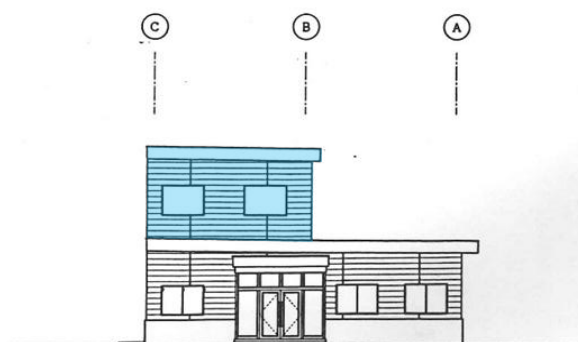

4 面 立 面 図 1/100

留萌市役所 都市環境部 建築住宅課	検 印	検 印	設 計	工 事 名 一般廃棄物最終処分場 浸出水処理施設 外壁改修工事	図 面 名 立面図	縮尺	図面番号
						日付	