


留萌市浜中町




浜中海浜公園緑地便益施設

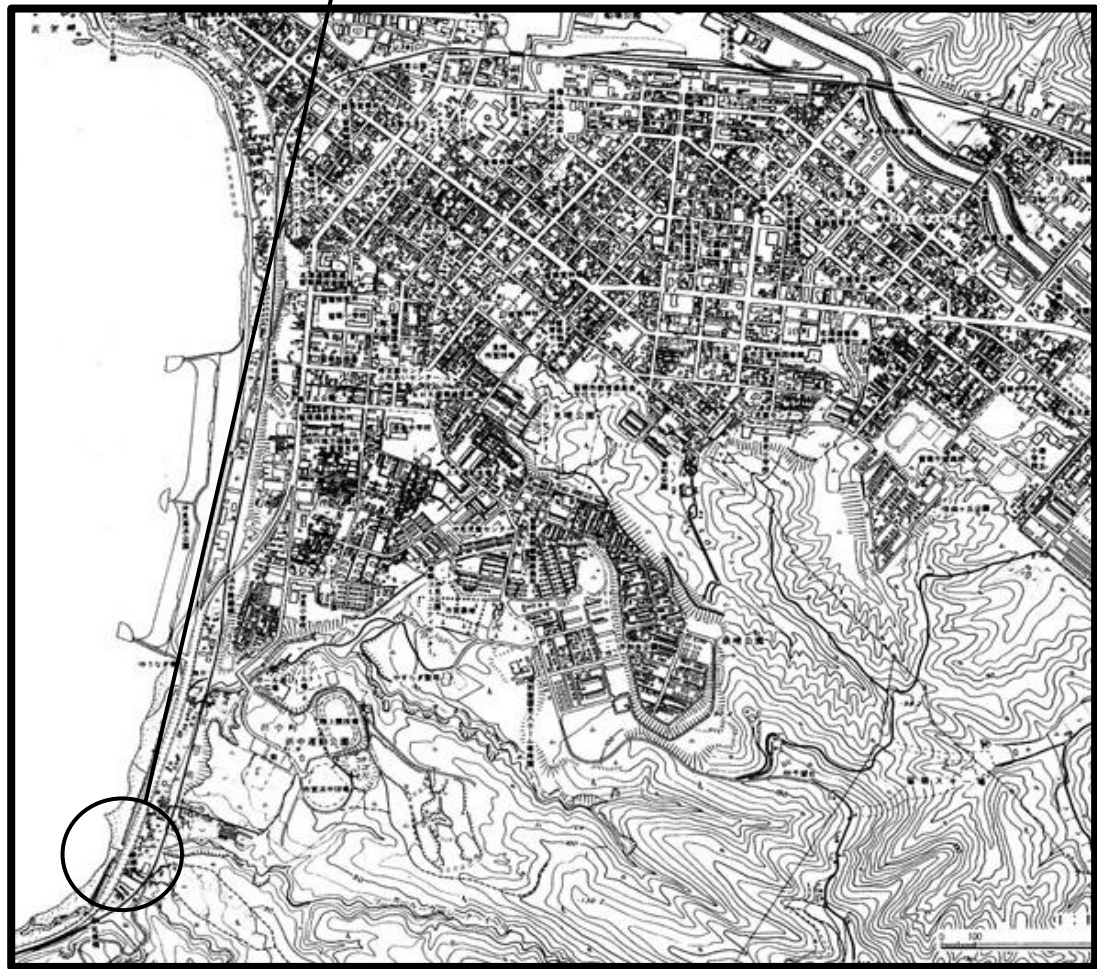

附近見取図


留萌市役所 都市環境部 建築住宅課	検 印	検 印	設 計	工 事 名 浜中海浜公園緑地便益施設改修工事	図 面 名 附近見取図	縮尺	図面番号 1
						日付 R 7	

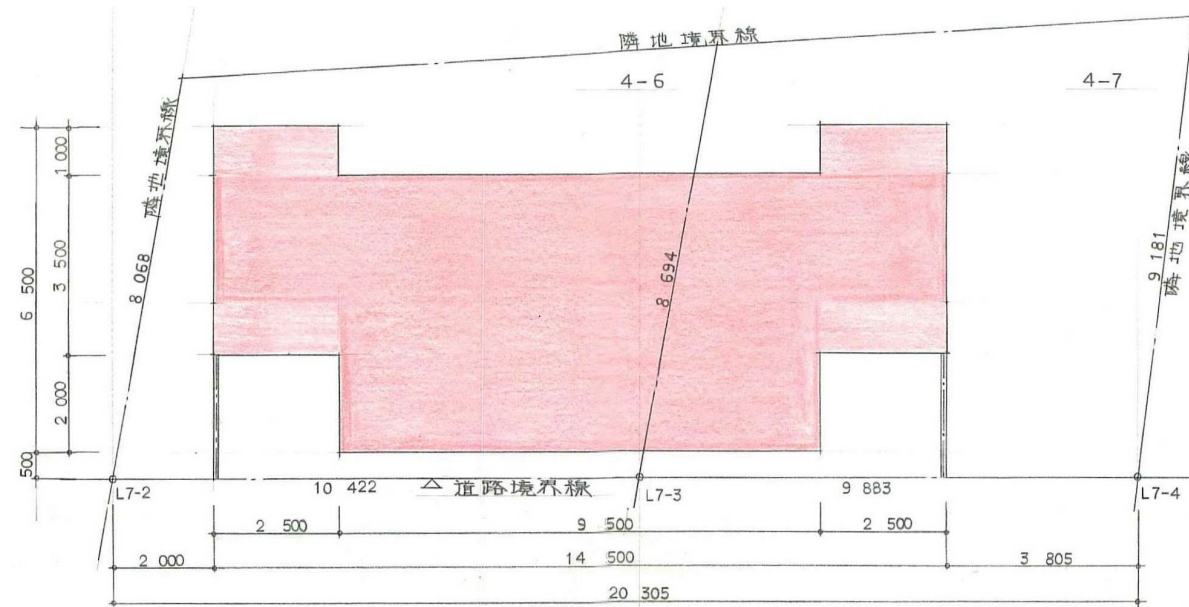


配置図 1/150

改修内容

内部	・天井点検口、撤去・新設 ・シャッター部、床造作
----	-----------------------------

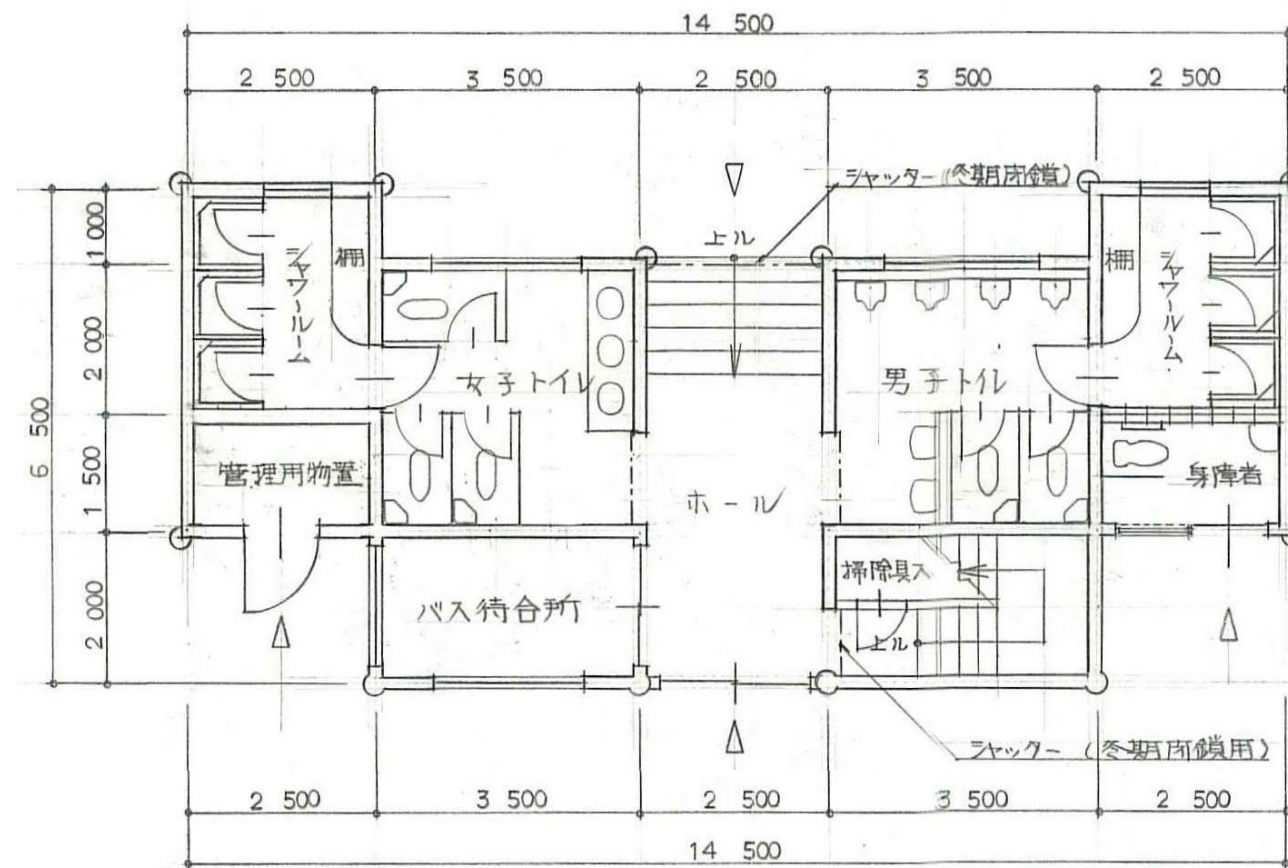

1 階平面図 1/100

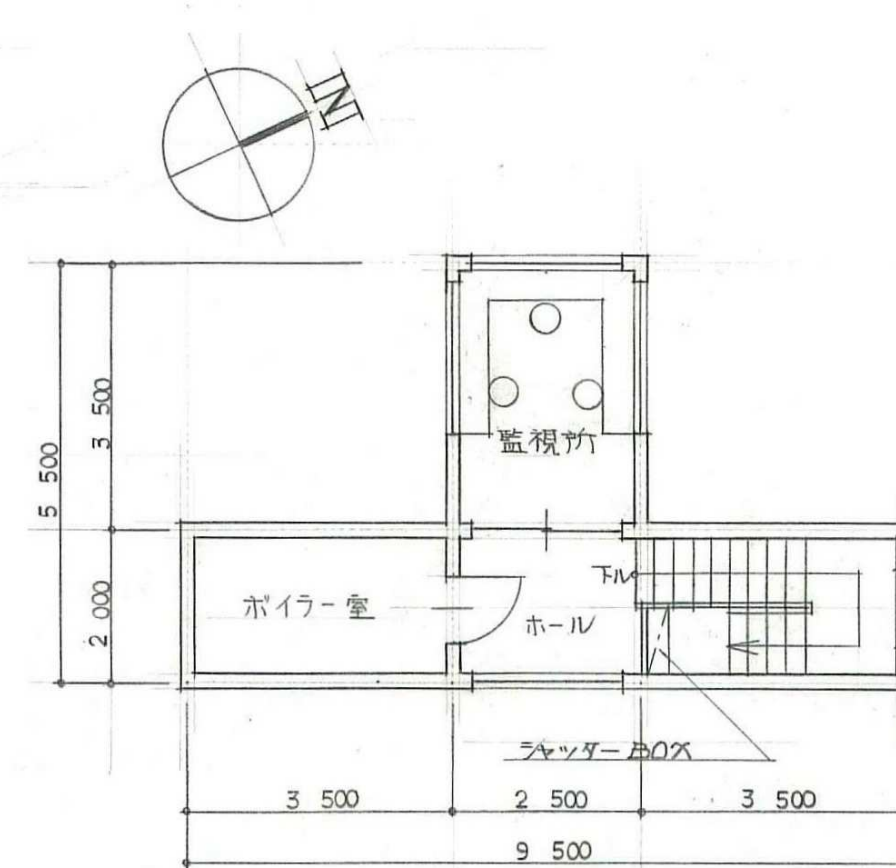


2階平面図 1/100




東側立面図 1/100

改修内容


屋根	・既設長尺横葺きトタン、アスファルトルーフィング撤去の上、 長尺横葺きカラー鉄板t0.35、アスファルトルーフィング 23kg新設 ・淀修め、新設 ・棟修め、新設 ・壁際立上げ水切り修め、新設 ・壁際羽目板撤去・復旧 ・水切り木下地、新設
外壁	・高圧洗浄の上、ガードラックア7塗装2回塗 ・出隅部木補修(45×105) ・シャッター部塞ぎ(板金役物共) ・小屋裏換気口取替え(φ100、φ150)
防水	・既設シーリング、撤去・新設(変性シリコン)
建具	・フラッシュドア、撤去・新設(W790×H1991) ・軽量シャッター、撤去・新設(W800×H2400) ※シャッターBOX部、天井解体・復旧共 ・軽量シャッター、撤去・新設(W1350×H2400) ※シャッターBOX部、天井解体・復旧共 ・引戸錠交換 ・ガラスブロック目地、詰替え ・アルミ手摺、新設

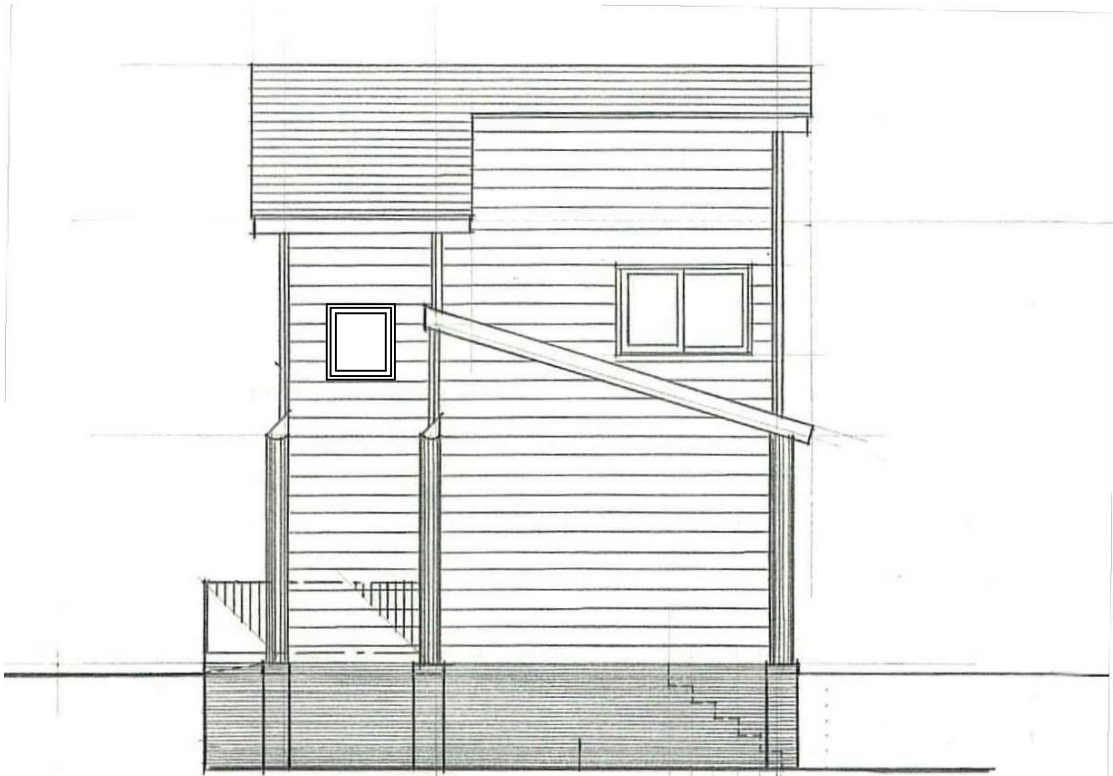


北側立面図 1/100

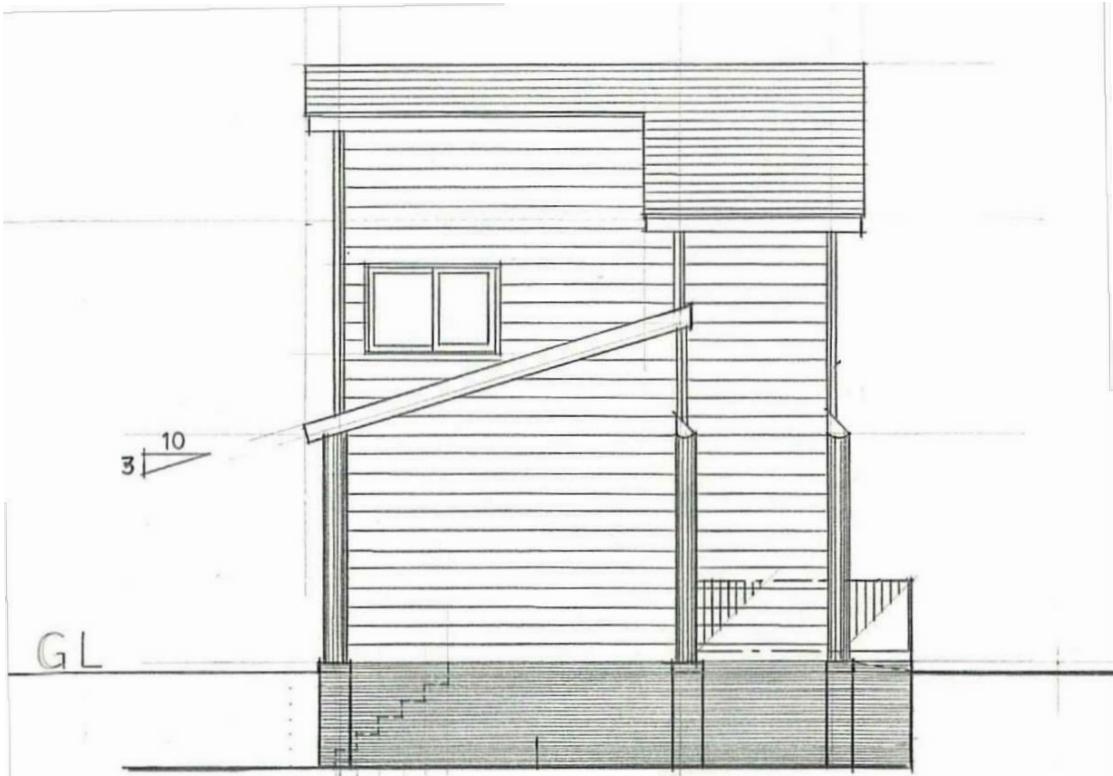

南側立面図 1/100

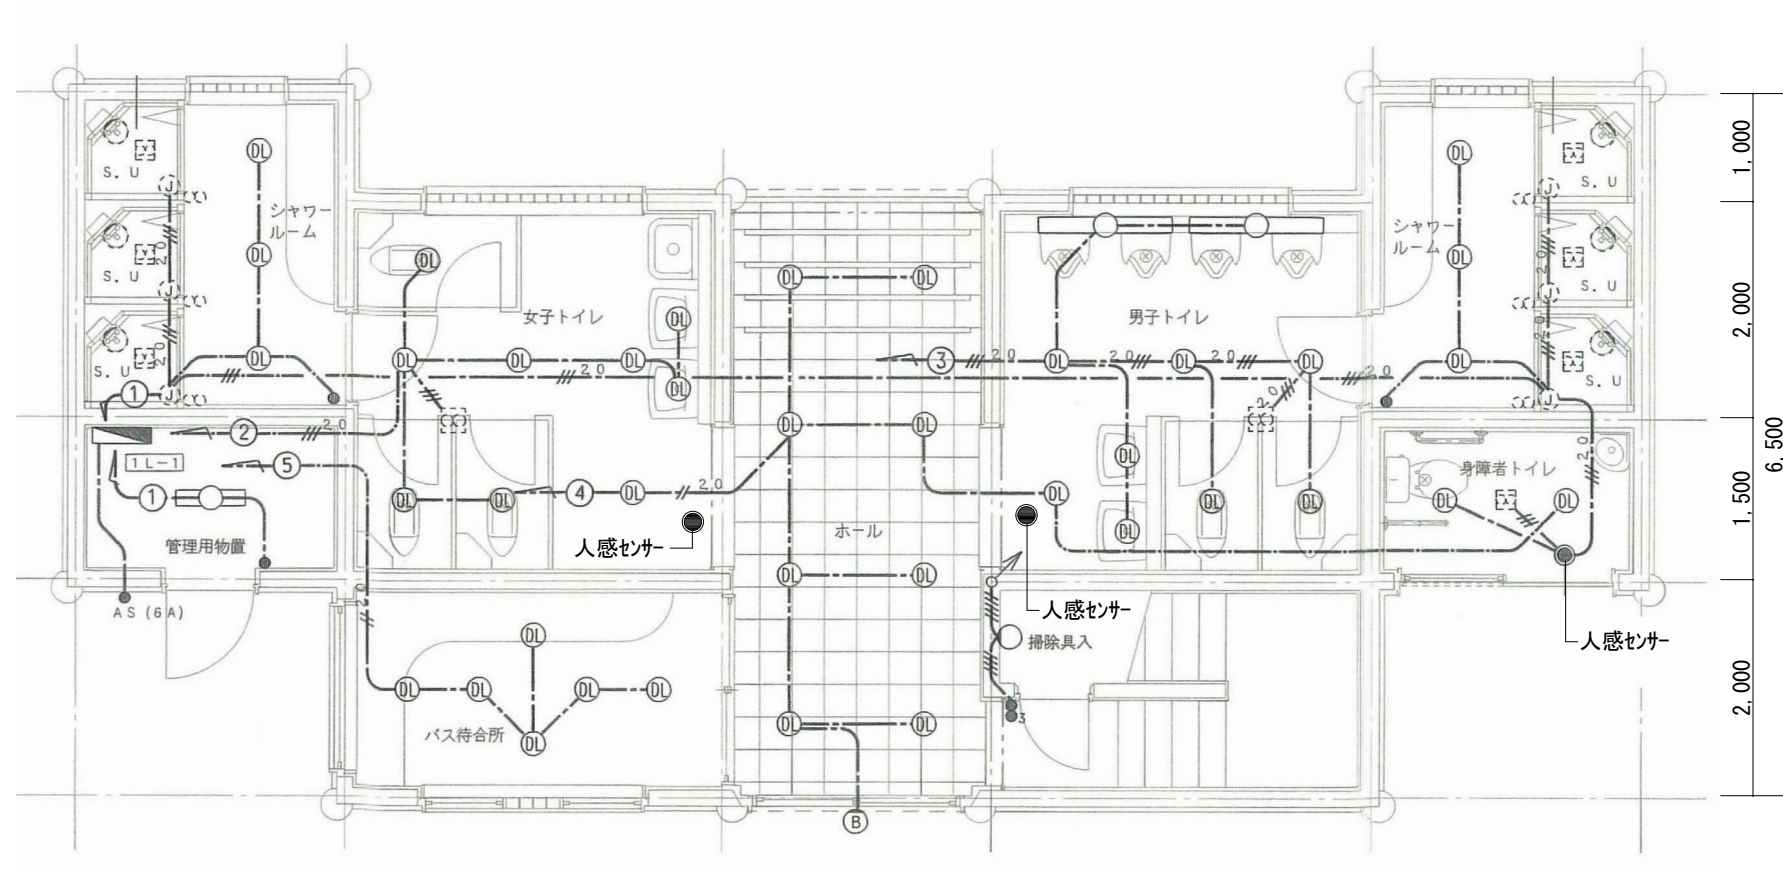

1 階					
室 名	撤 去	新 設			
女子トイレ	Fig-1	2	XND0669SWLE9		2
	Fig-2	7	XND1067SWLE9 (リニューアルﾌﾟﾚｰﾄ付)		7
	人感センサー	1	人感センサー (WTK24818)		1
女子シャワールーム	Fig-2	3	XND1067SWLE9 (リニューアルﾌﾟﾚｰﾄ付)		3
	S. U	3	LGW85017U		3
管理用物置	FSS4-202	1	XLX210DENCLE9		1
バス待合室	Fig-2	6	XND1067SWLE9 (リニューアルﾌﾟﾚｰﾄ付)		6
男子トイレ	Fig-3	8	XND1067SWLE9		8
	FSS1A-401	2	XLX419NENLE9		2
	Fig-1	2	XND0669SWLE9		2
	Fig-2	6	XND1067SWLE9 (リニューアルﾌﾟﾚｰﾄ付)		6
男子シャワールーム	人感センサー	1	人感センサー (WTK24818)		1
	Fig-2	3	XND1067SWLE9 (リニューアルﾌﾟﾚｰﾄ付)		3
	S. U	3	LGW85017U		3
身障者トイレ	Fig-2	2	XND1067SWLE9 (リニューアルﾌﾟﾚｰﾄ付)		2
	人感センサー	1	人感センサー (WTK29318)		1
		1	操作ユニット (WTC5820W)		1
掃除用具入	IBC2-40	1	LGB87024F		1
屋 外	Fig-4	1	XLGE8031CE1		1
	自動点滅器	2	自動点滅器 (EE44139)		2

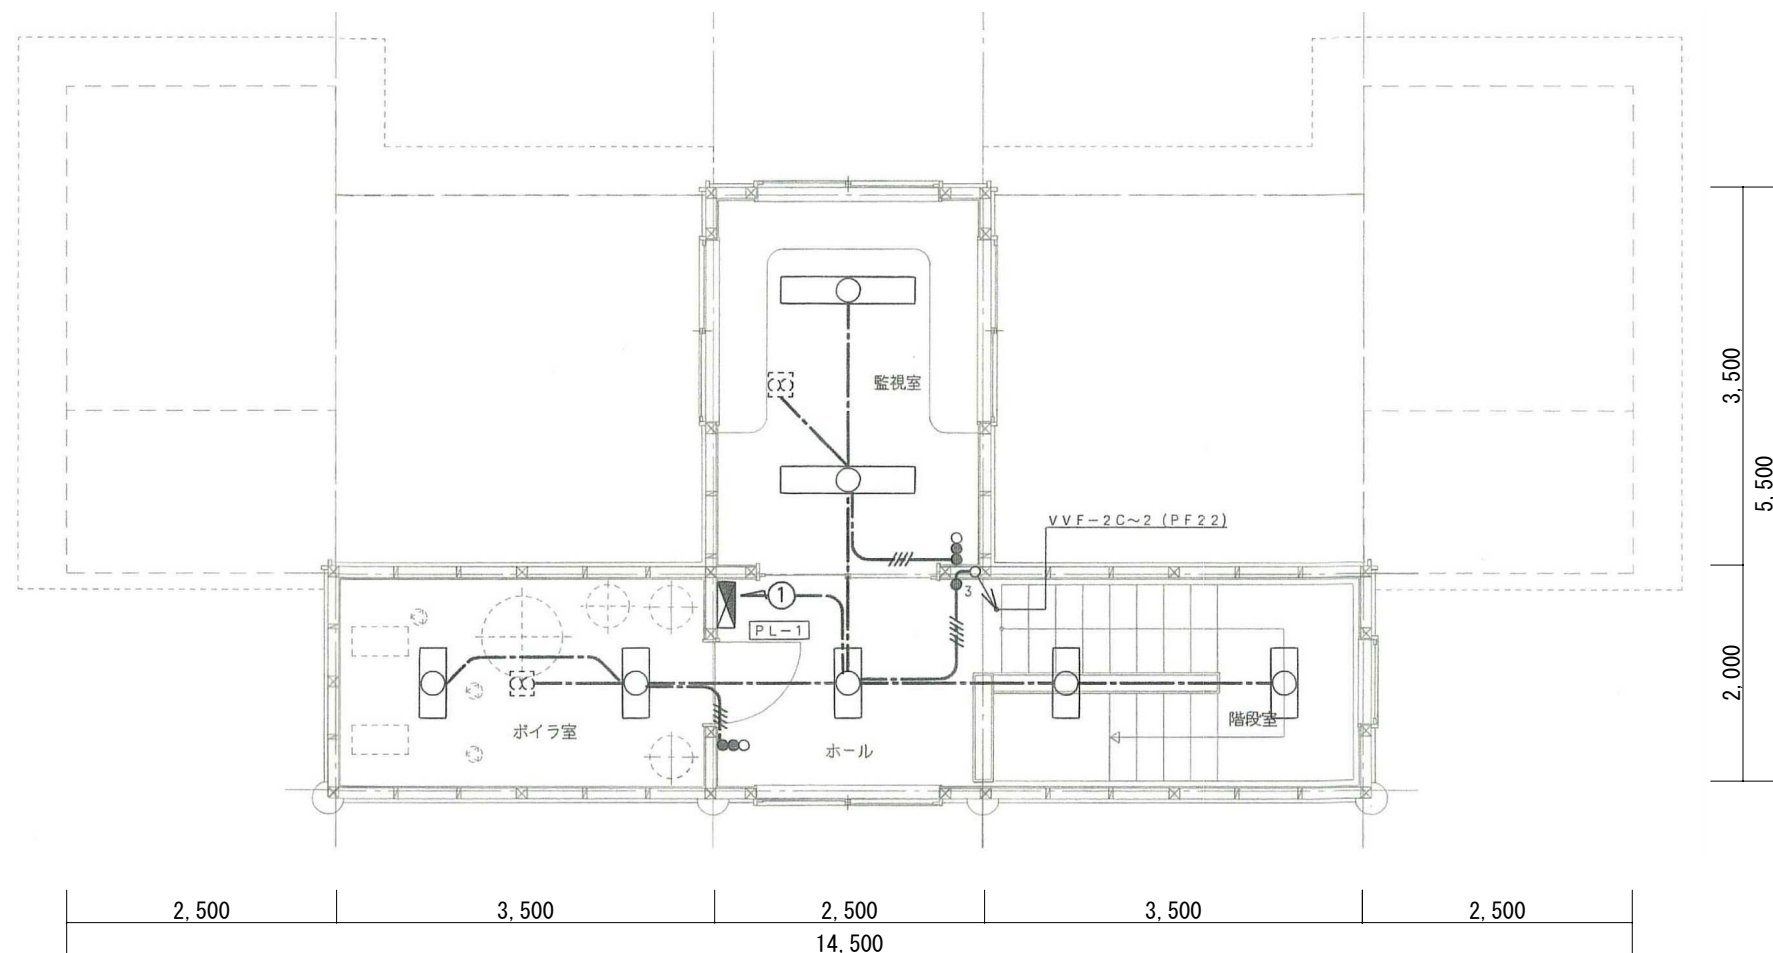

2 階					
ボイラ室	FSS4-202	2	XLX210DENCLE9		2
ホール・階段室	FSS4-202	3	XLX210DENCLE9		3
監視室	FSS4-402	2	AFX449DENCLE9		2



