


位置図

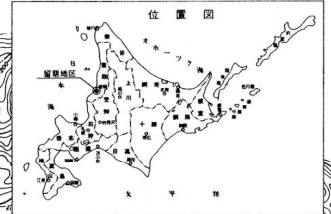

位置図(2)へ

留萌港


中間処理施設(D=4.5km)
(株)ネオリサイクル
As塊・建設汚泥

施工箇所(エホバ前)
五十嵐町2丁目

ズリ運搬
ハラダ工業(株)大和田砕石事業所
(D=3.0km)

凡 例

位置図 (2)

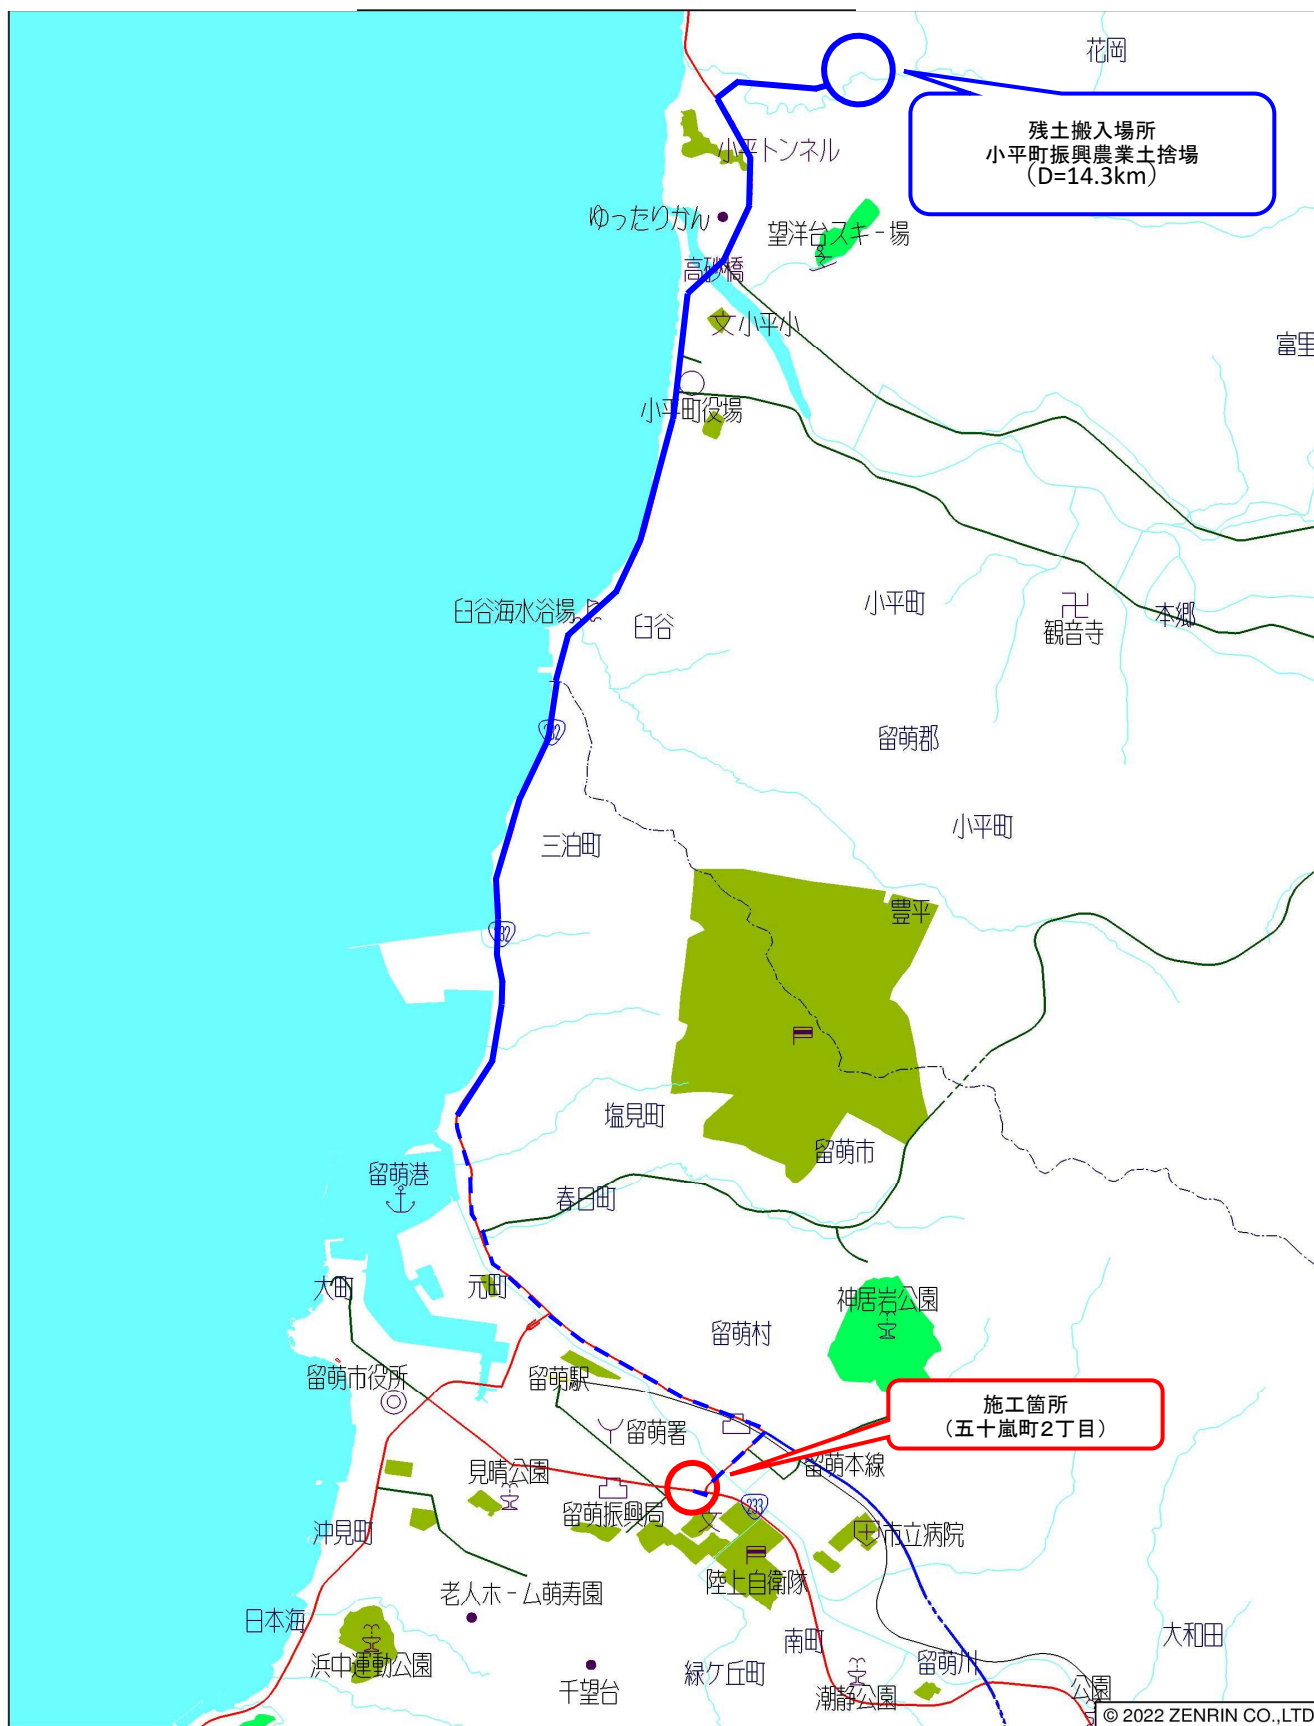

留萌市三泊町付近

縮尺 1 / 50,000 1.5km R 3JHs 303