



消火栓詳細図（新規）


平面図

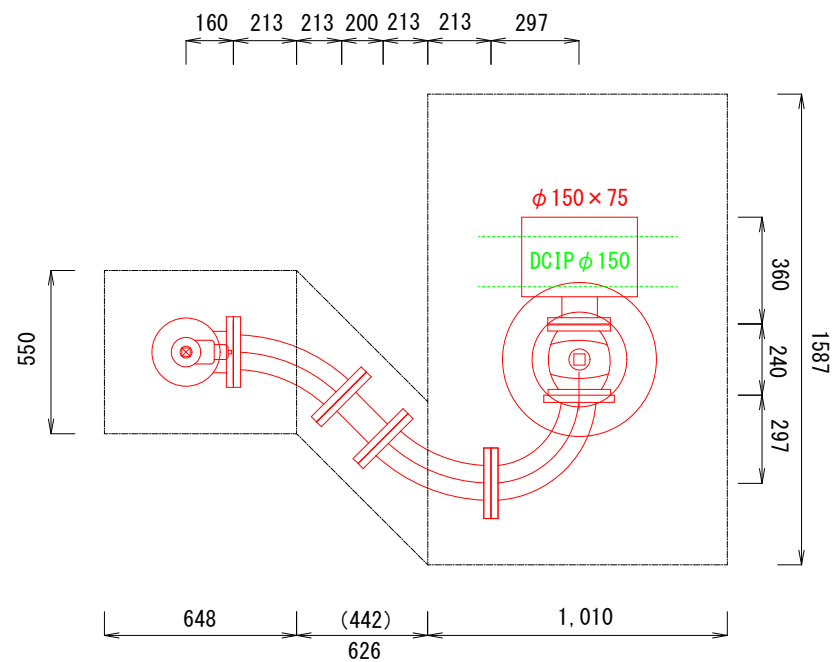

断面図

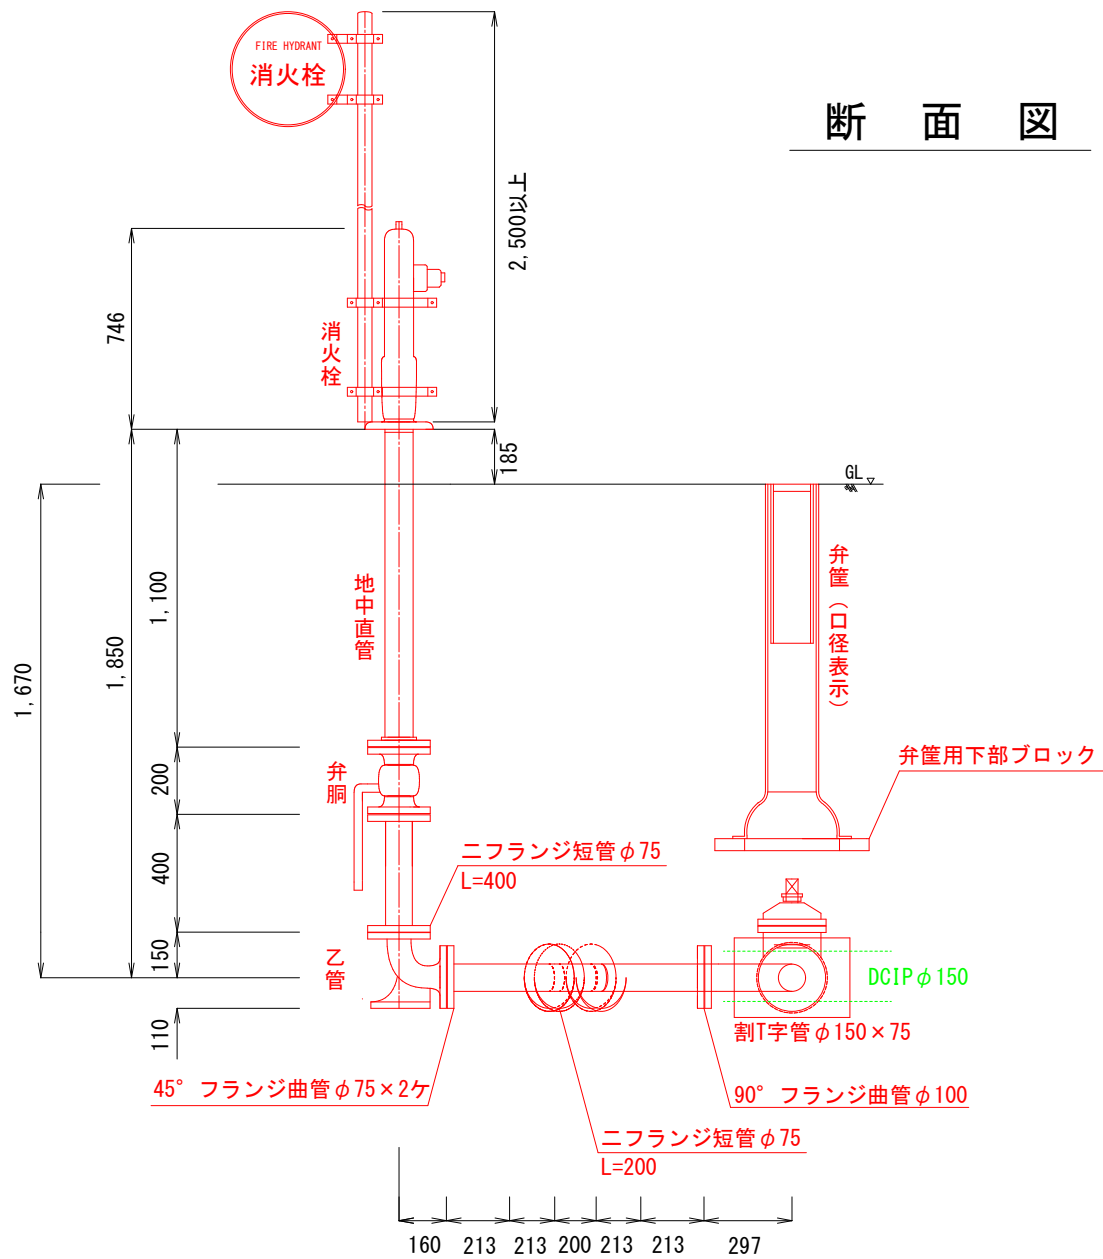

掘削・復旧断面図

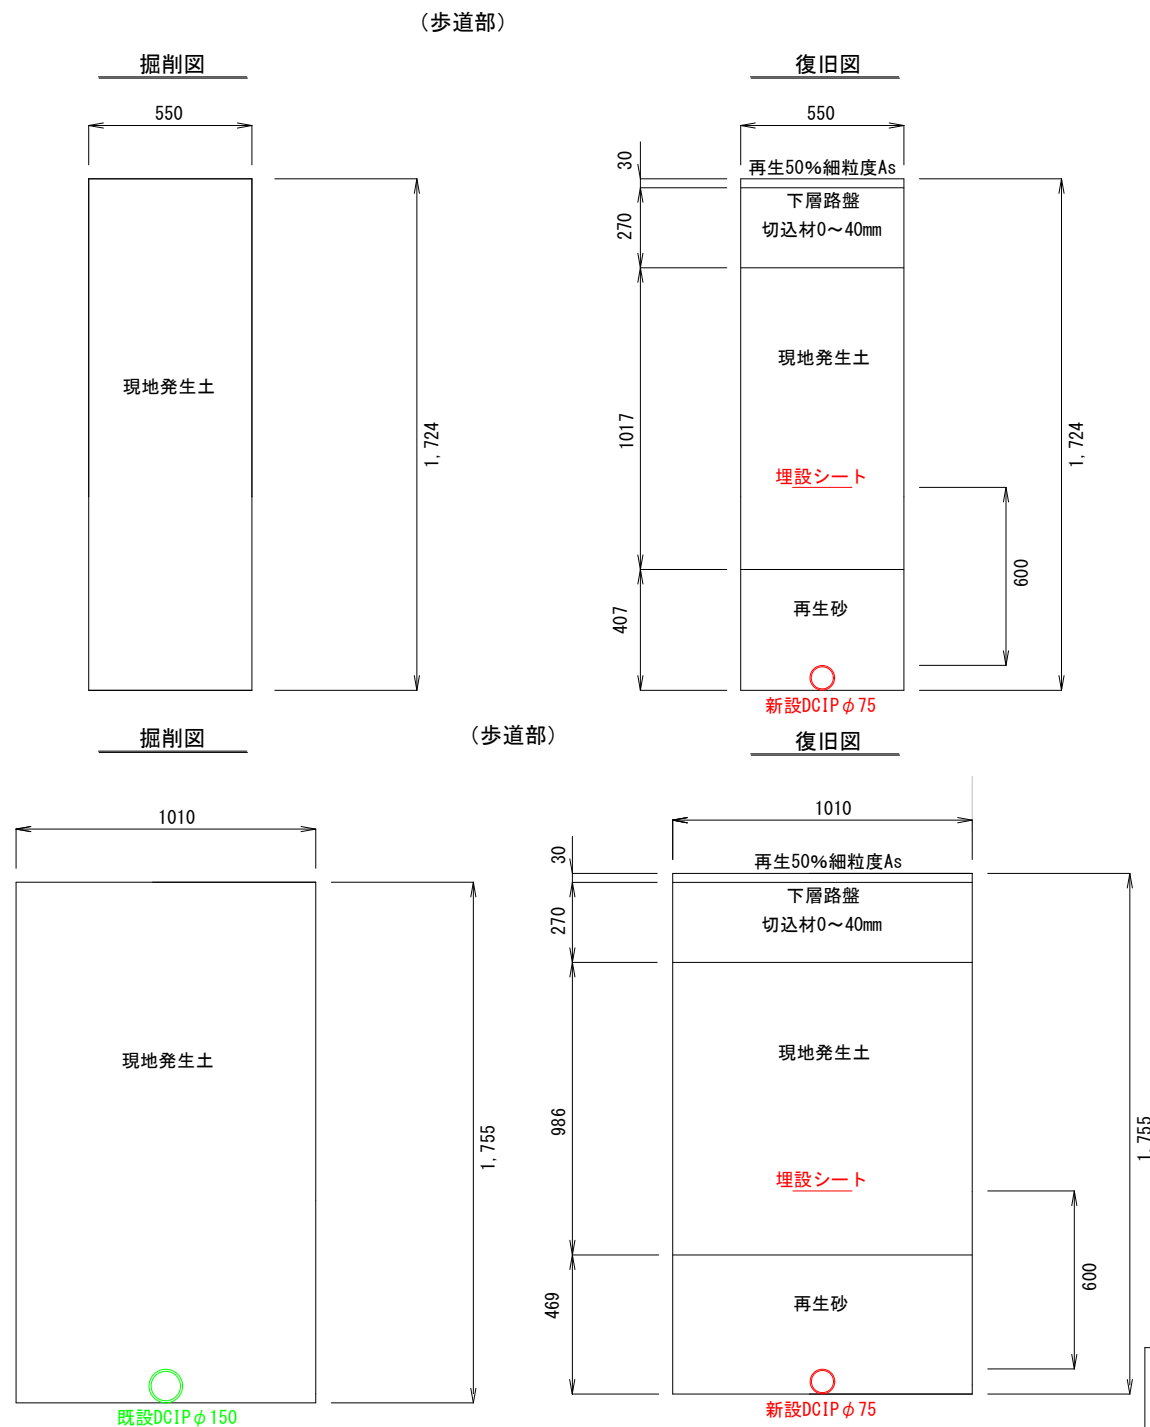

凡 例		
—	新 設 管	
—	既 設 管	
—	廃 止 管	

※ 段差解消対策として、舗装厚分はズリで対処すること。

令和7年度施行 消火栓設置工事		工 事 番 号	D 口 ~ 1
図面名	消火栓詳細図（新規）	縮 尺	フリースケール
設 計	留萌市水道事業 都市環境部 上下水道課	図面番号	2 / 3
工 期	令和7年 月 日 ~ 令和7年 月 日		
工 事 箇 所	留萌市五十嵐町2丁目（エホバ前）		