




(留萌港 港域)

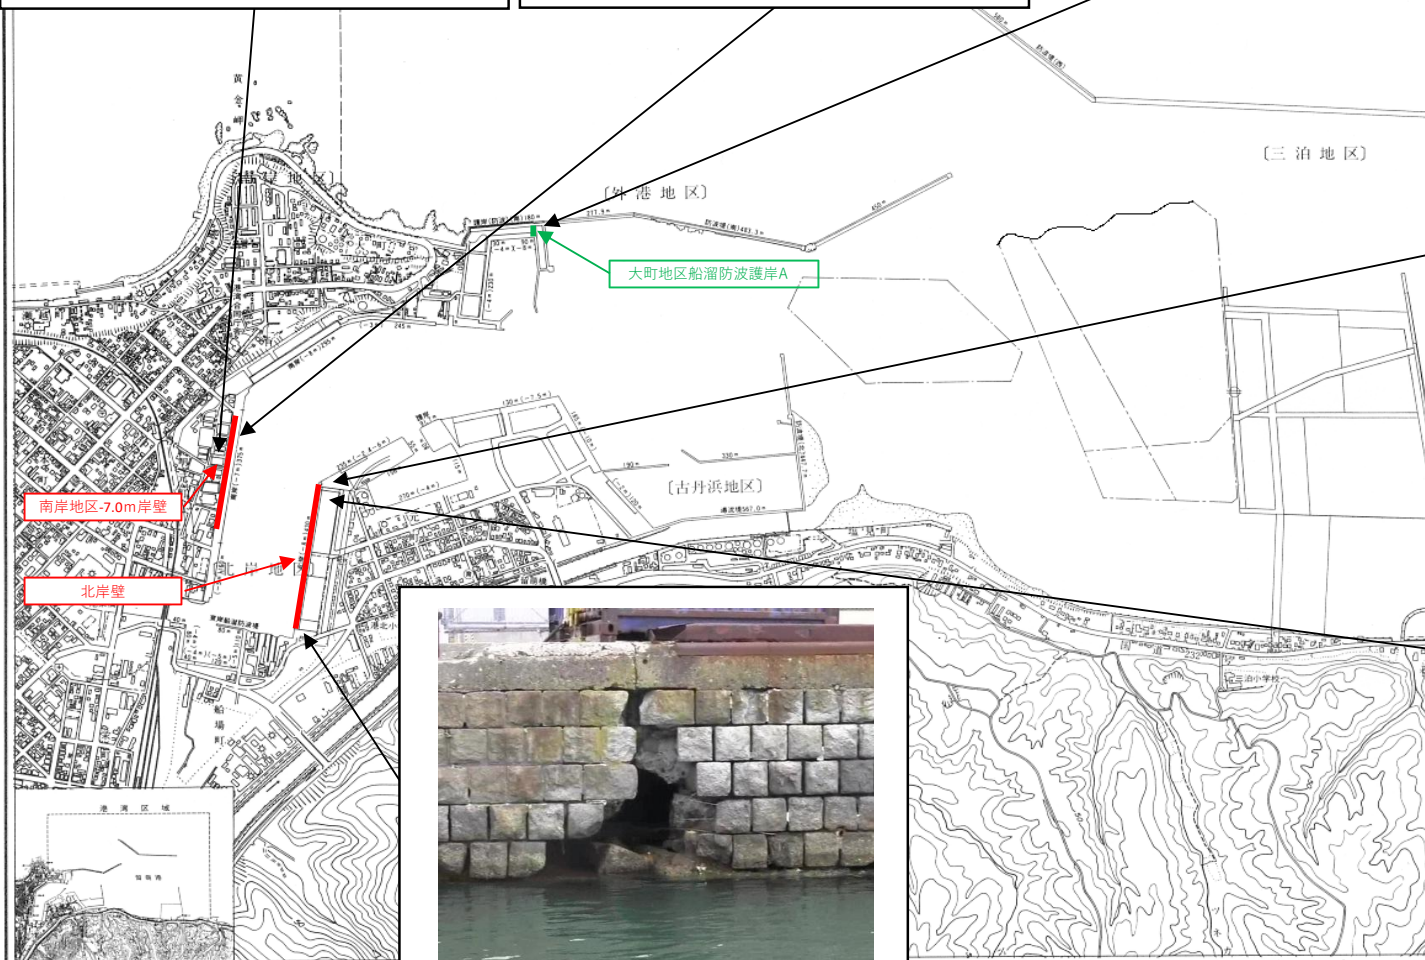

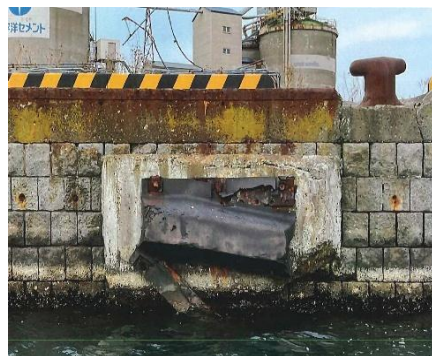





計画平面図（北岸壁）

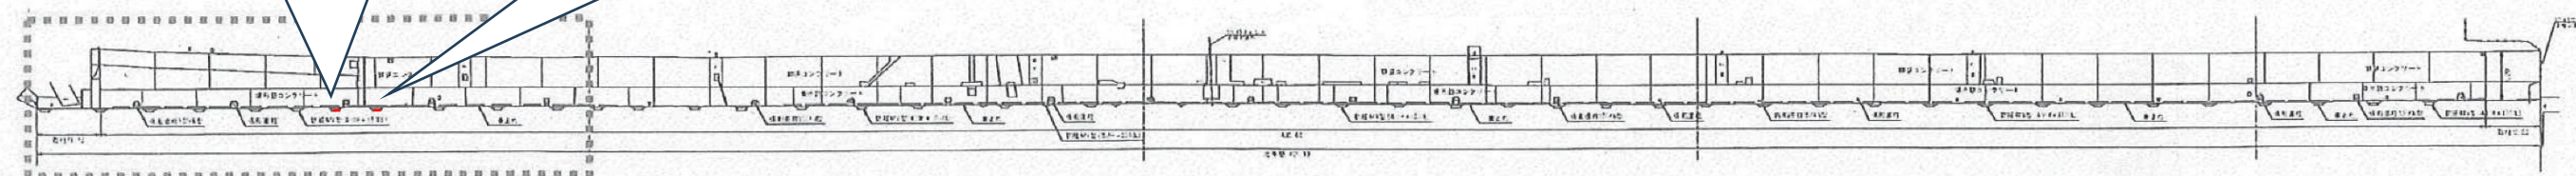

平面図

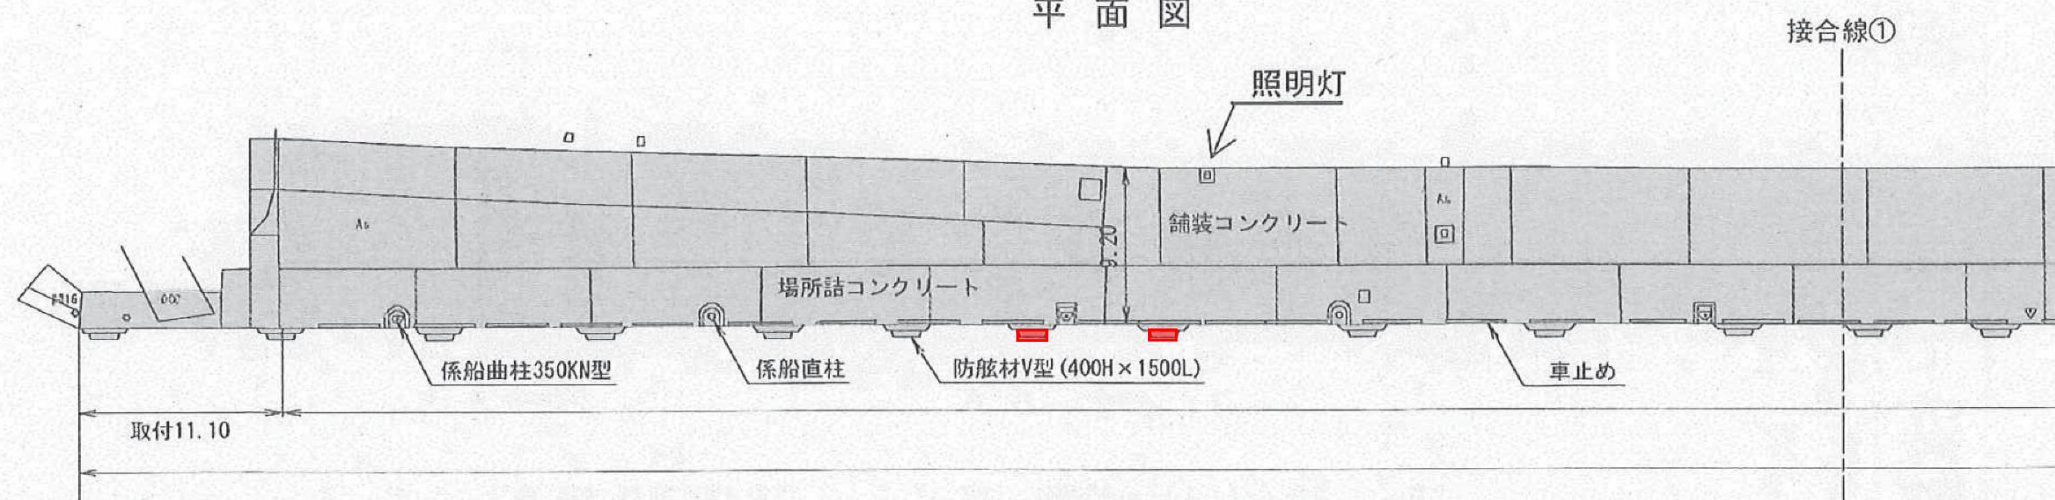

縦断面図

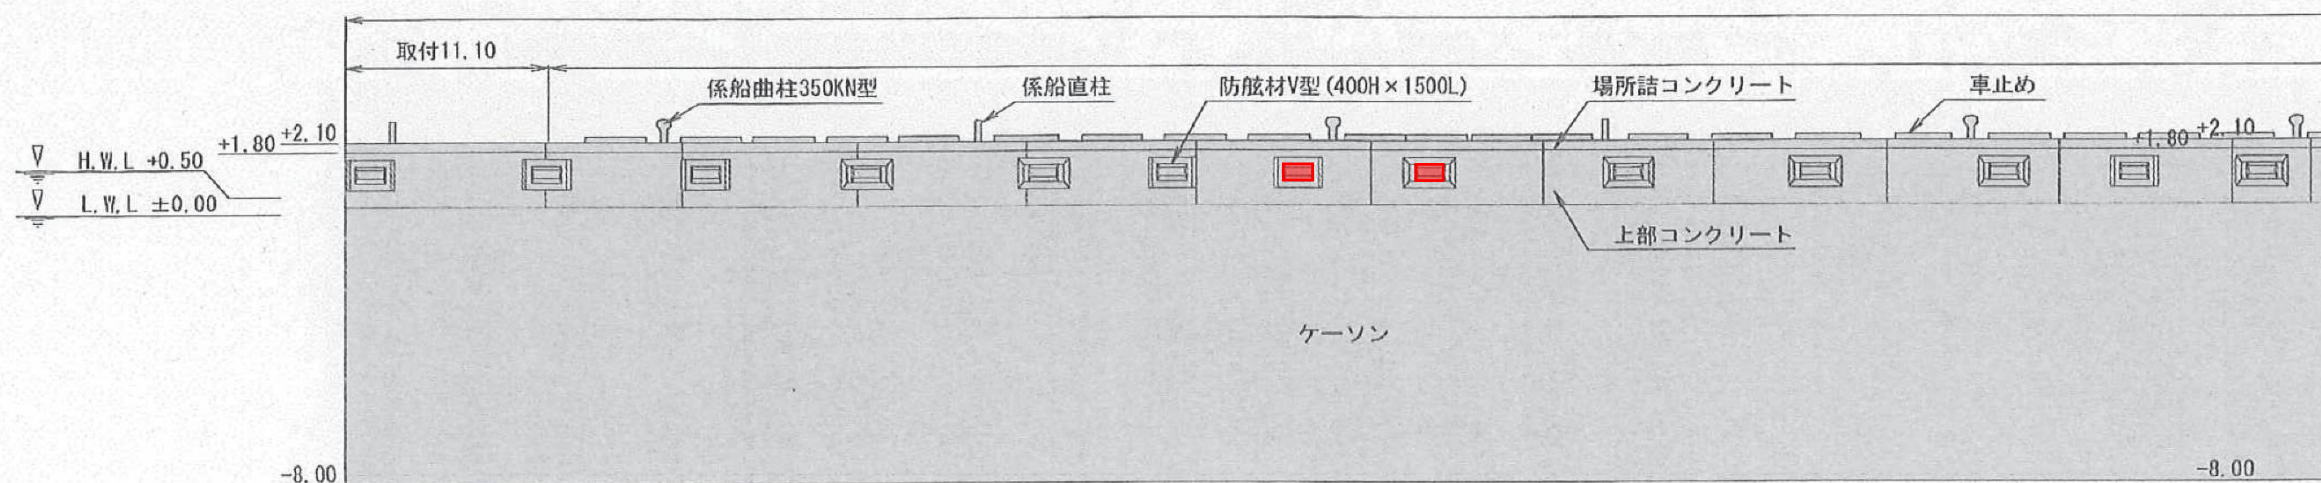


凡例

■ : R8施工



標準断面図（北岸壁）

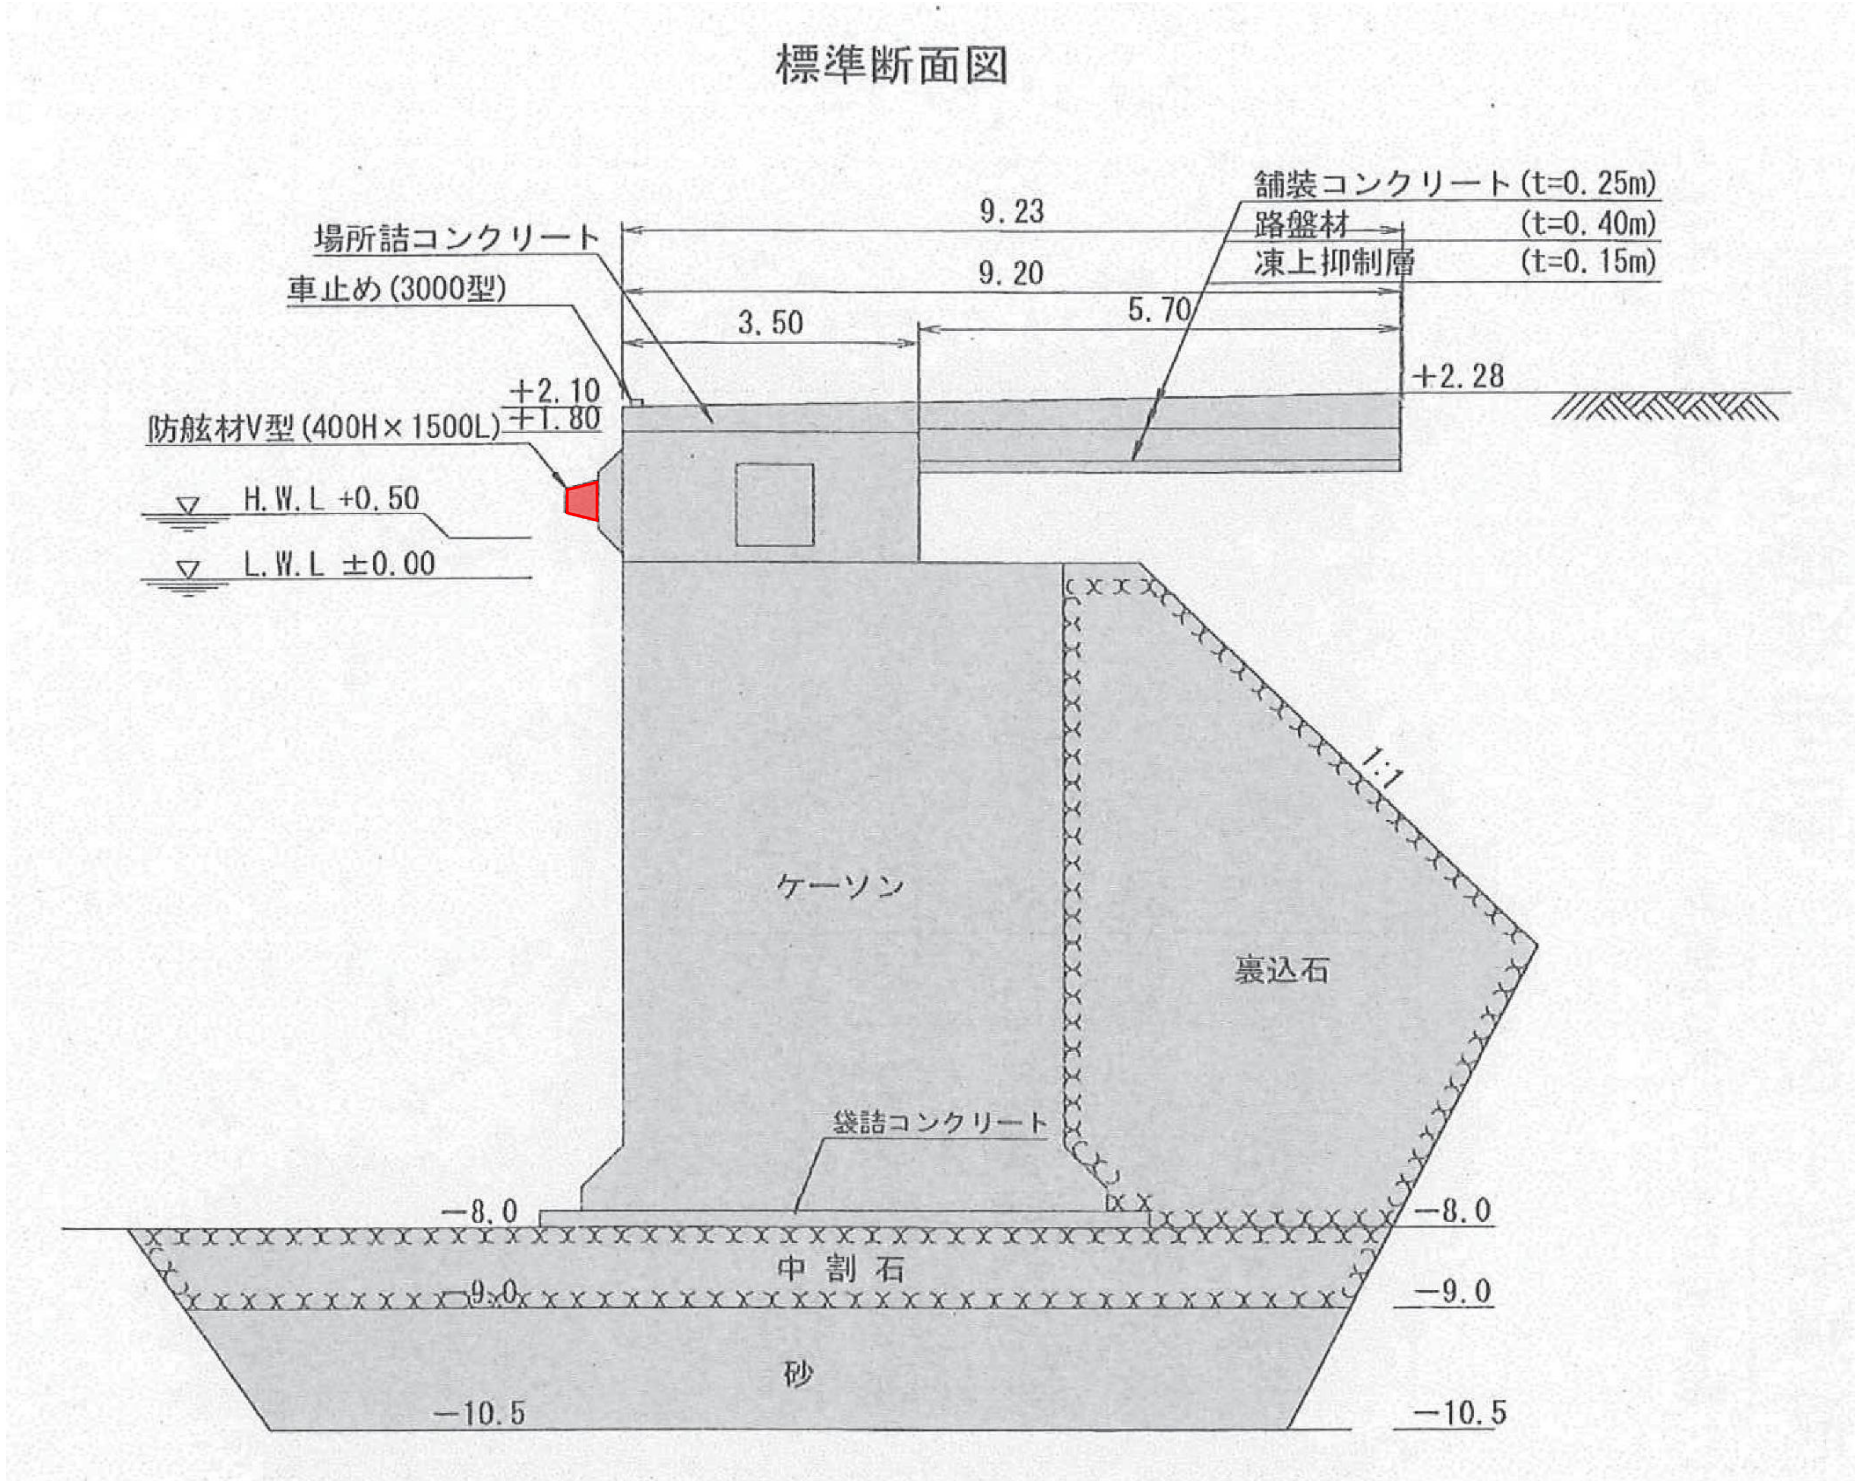

凡例

■ : R8施工