


公共下水道 留萌浄化センター改築・更新工事実施設計業務

建築電気設備図
場内（外灯）

[illegible]

[illegible]

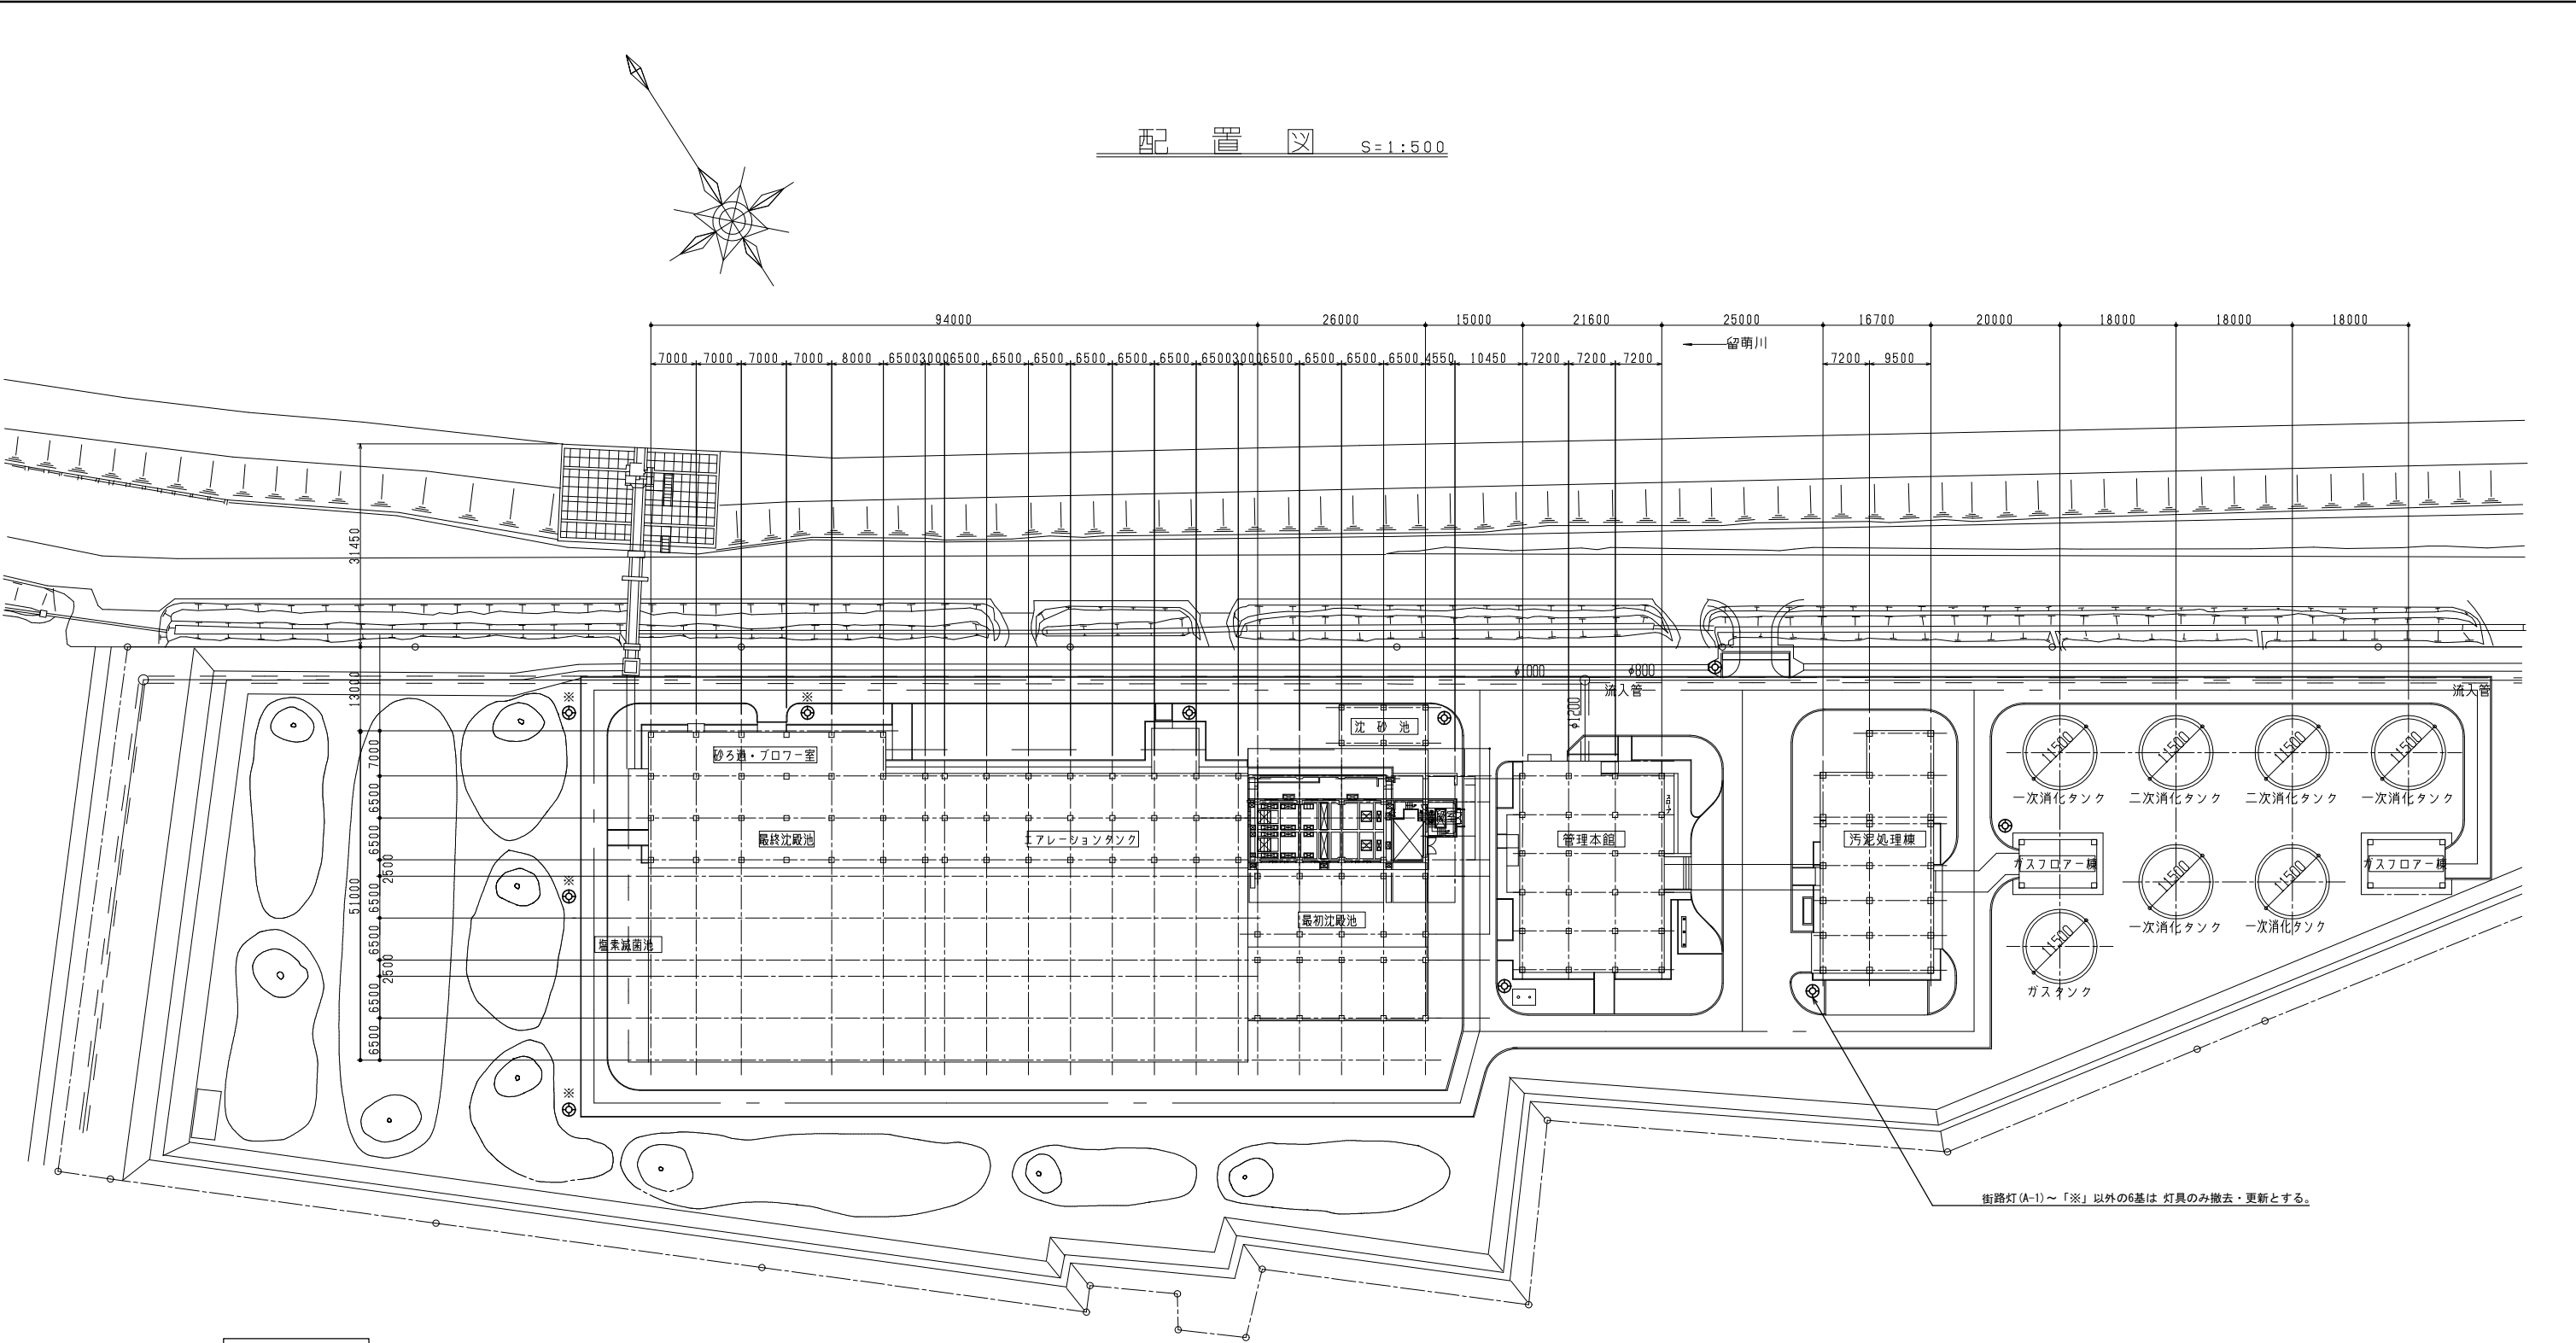

照 明 器 具 姿 図

LED街路灯 140形相当	番 号	電 圧	器具 仕 様	器 具 記 号	備 考
	A-1	200V	6000 lm以上	LST2-60	

注記 「※」表記の外灯4か所の灯具は撤去済とする。

注記1. 仮設足場については、受注者は施工条件等を考慮し、仮設計画を受注者の責任において作成の上、事前に工事監督員の承諾を得ること。

年 度	令和7年度
工 事 名	公共下水道留萌浄化センター 改築・更新工事実施設計業務
図 面 名	(場内) 屋外灯設備 場内平面図 (撤去・改修)
縮 尺	1/500
図面番号	AE4-3
留 萌 市	