


※アリーナ配線配管新規
電源は既設電源部より分岐

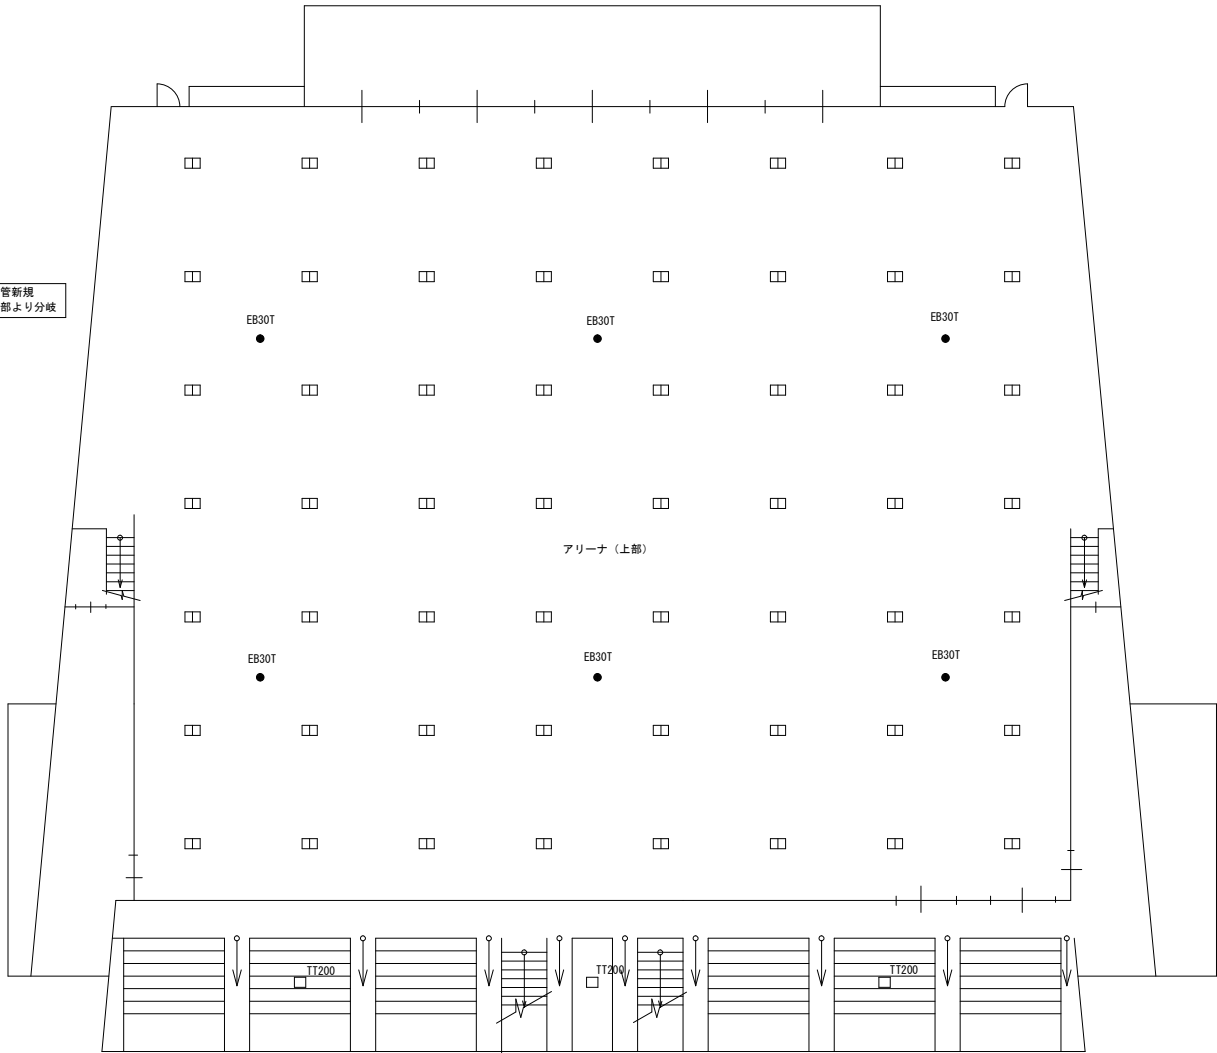

照明器具 器具表

部屋名	器具記号	台数	部屋名	器具記号	台数
小体育館	T 1 1 0 3	12	更衣室M	U 4 0 2	2
事務室	U 4 0 1	3	更衣室W	U 4 0 2	2
	U 4 0 2	6	シャワー室	B R	4
	V 4 0 1	2		U 4 0 2	12
風除室A	U 4 0 1	2	トレーニング室B	E B 1 3	2
	K 4 0 2	1	分電盤室	K 4 0 1 P	1
	E B 3 0	1		K 4 0 1 P	10
廊下A	U 4 0 2	8	器具庫	E B 3 0	3
	E B 3 0	2	ブランク庫	B B	1
	U C	1	更衣マシーン室	U 4 0 2	2
	U A	1		E B 1 3	1
廊下B	U 4 0 2	6	油庫	B B	1
	U 4 0 1	1	更衣室	K 4 0 1 P	11
用品庫	U C	1		E B 3 0	2
	U 4 0 2	4		B R 4 0 1	3
風除室B	U 4 0 2	2	変電室	K 4 0 1	3
	U B H	1		E B 3 0	1
遊戲室	U 4 0 2	9	電池室	K 4 0 1	3
WWC	U 4 0 2	3		E B 3 0	1
	T 4 0 1	1	焼却室	K 4 0 1 P	2
MWC	U 4 0 2	3		E B 3 0	1
	T 4 0 1	2			
HWC	U 4 0 1	1		U A G	1
倉庫A	L E D 6 0 型	1		U B H G	1
トレーニング室A	U 4 0 2	12	アリーナー	H T	2
	E B 1 3	2		T T	56
放送室	U 4 0 2	2		E B 3 0 T	6
倉庫B	L E D 6 0 型	1	観覧席	T T 2 0 0	3
倉庫C	L E D 6 0 型	1			
廊下C	U 4 0 2	1			
	E B 1 3	1			
	U C	1			

記 事

留萌市役所 都市環境部 建築住宅課

設計年月日

年 月 日

設 計

工事名称

スポーツセンター照明器具LED化改修工事

総 数

検 図

担 当

製 図


図面名称

改修平面図

縮 尺

1 / 150


図面番号

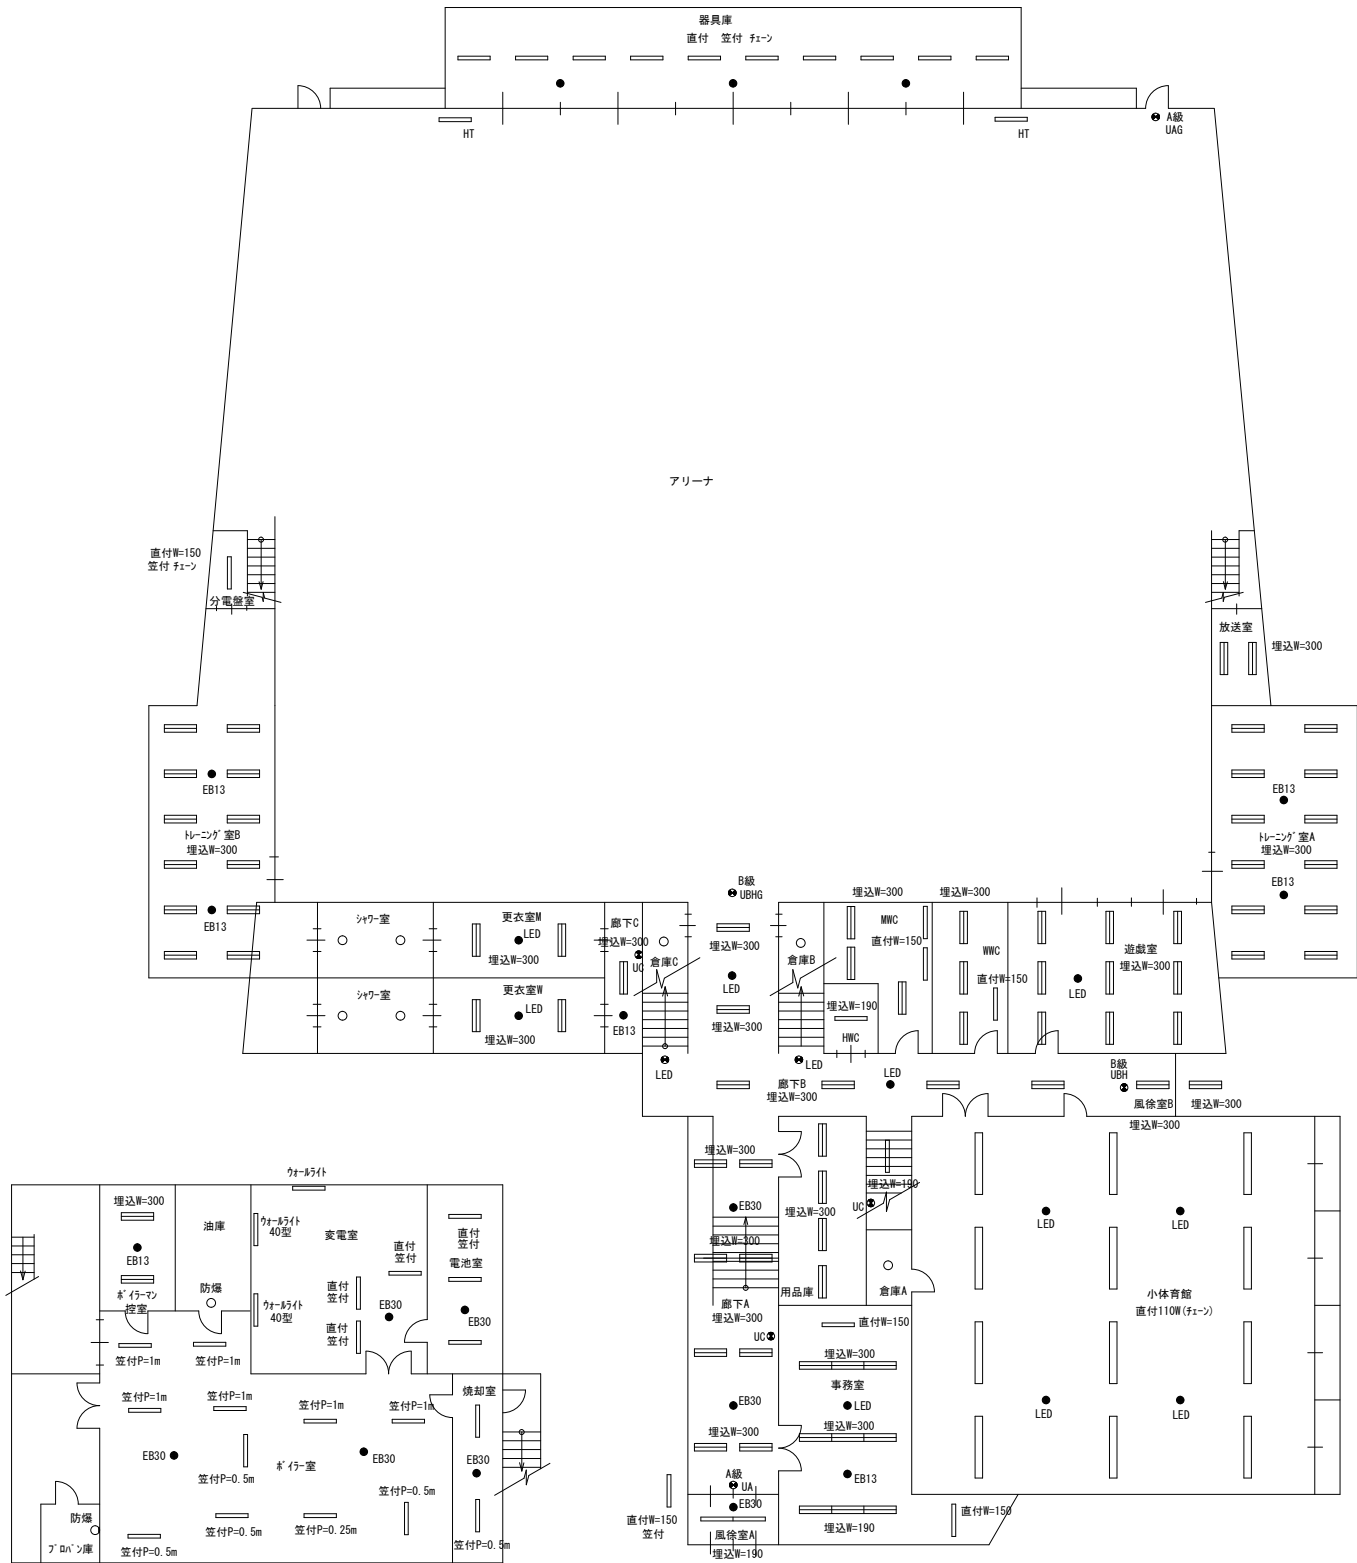

地階平面図

1階平面図

※アリーナ既設撤去不要

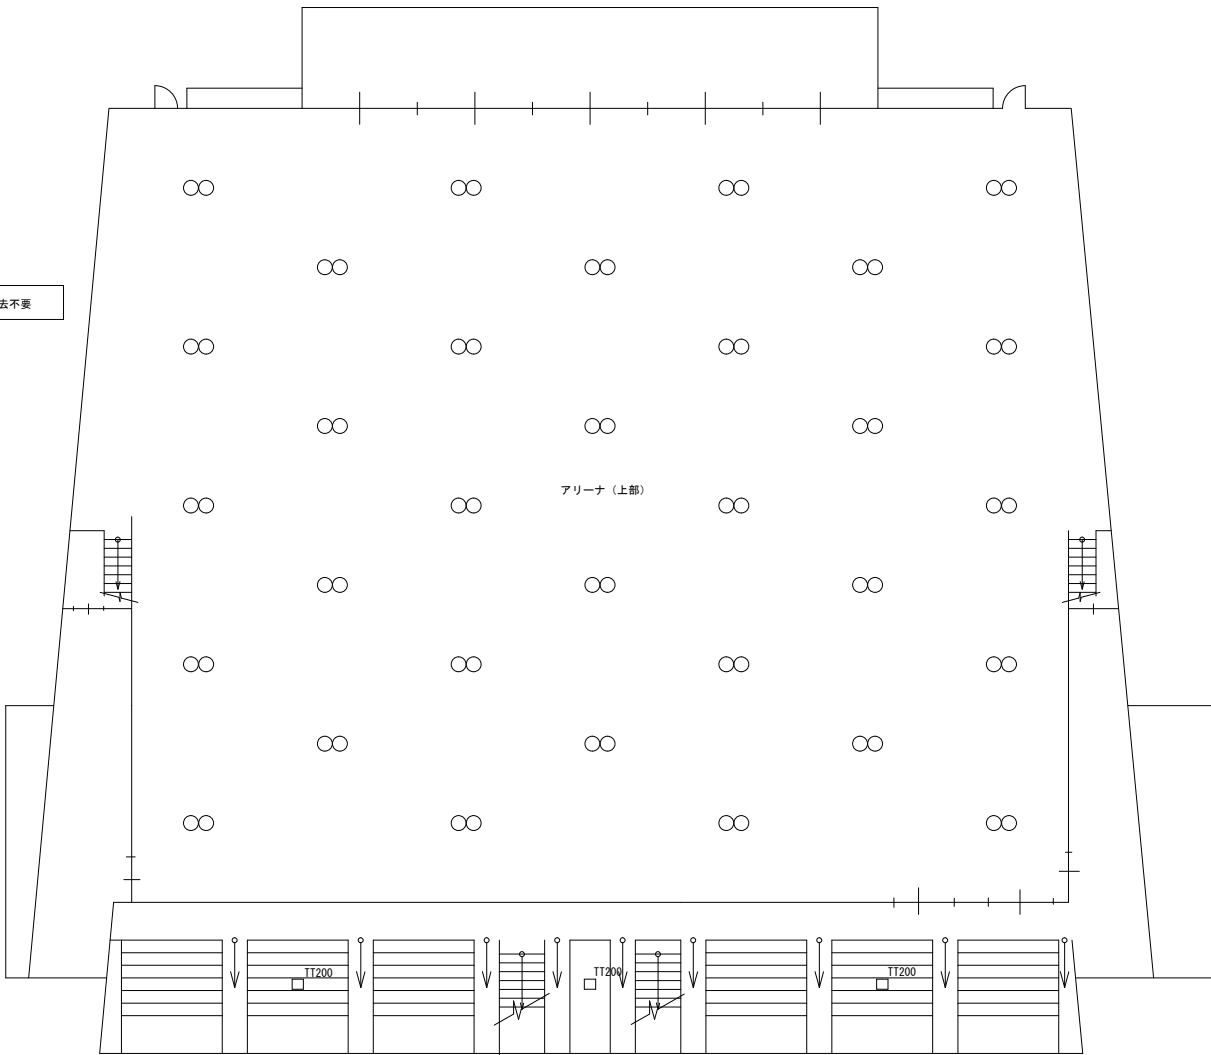

2階平面図

撤去照明器具 器具表

部屋名	器具記号	台数	部屋名	器具記号	台数
小体育館	TT1103 (FL110Wx3) 直付	1 2	更衣室M	U402 (FL40Wx2) 埋込	2
	U401 (FL40Wx1) 埋込	3	更衣室W	U402 (FL40Wx2) 埋込	2
事務室	U402 (FL40Wx2) 埋込	6	シャワー室	BR (FCL30W) 直付	4
	V401 (FL40Wx1) 直付	2	トレーニング室B	U402 (FL40Wx2) 埋込	1 2
	U401 (FL40Wx1) 埋込	2		EB13 (非常照明) 直付	2
風除室A	K402 (FL40Wx2) 直付	1	分電盤室		1
	EB30 (非常照明) 直付	1	器具庫	K401P (FL40Wx1) フェン吊	1 0
	U402 (40Wx2) 埋込	8		EB30 (非常照明) 直付	3
廊下A	EB30 (非常照明) 直付	2	ブロンズ庫	BB (白熱電球) プラット	1
	UC (C級誘導灯) 直付け	1		U402 (FL40Wx2) 埋込	2
	UA (A級誘導灯) 直付	1	トレーニング室	EB13 (非常照明) 直付	1
	U402 (FL40Wx2) 埋込	6	油庫	BB (白熱電球) プラット	1
廊下B	U401 (FL40Wx1) 埋込	1		K401P (FL40Wx1) フェン吊	1 1
	UC (C級誘導灯) 直付け	1	トレーニング室	EB30 (非常照明) 直付	2
用品庫	U402 (FL40Wx2) 埋込	4		BR401 (FL40Wx1) 直付	3
風除室B	U402 (FL40Wx2) 埋込	2	変電室	K401 (FL40Wx1) 直付	3
	UBH (B級誘導灯) 直付	1		EB30 (非常照明) 直付	1
遊戯室	U402 (FL40Wx2) 埋込	9	電池室	K401P (FL40Wx1) フェン吊	3
	U402 (FL40Wx2) 埋込	3		EB30 (非常照明) 直付	1
WWC	T401 (FL40Wx1) 直付	1		K401P (FL40Wx1) フェン吊	2
	U402 (FL40Wx2) 埋込	3	焼却室	EB30 (非常照明) 直付	1
MWC	T401 (FL40Wx1) 直付	2		UBG (A級誘導灯) 直付け	
HWC	U401 (FL40Wx1) 埋込	1		UAG (A級誘導灯) 直付け	1
倉庫A	白熱電球60W	1		UBG (A級誘導灯) 直付け	1
トレーニング室A	U402 (FL40Wx2) 埋込	1 2	アリーナ	HT (FL10W x 1) 直付	2
	EB13 (非常照明) 直付	2		TT 吊下げ	
放送室	U402 (FL40Wx2) 埋込	2		MF400x3・LL200Wx11)	3 2
倉庫B	白熱電球60W	1		EB30T (非常照明) 直付	6
倉庫C	白熱電球60W	1	観覧席	TT200 (白熱灯) 直付	3
	U402 (FL40Wx2) 埋込	1			
廊下C	EB13 (非常照明) 直付	1			
	UC (C級誘導灯) 直付け	1			

記事

留萌市役所 都市環境部 建築住宅課

設計年月日

年 月 日

設計

工事名称

スポーツセンター照明器具LED化改修工事

総数

検図

担当

製図

図面名称

既設撤去平面図

縮尺

1/150

図面番号

