

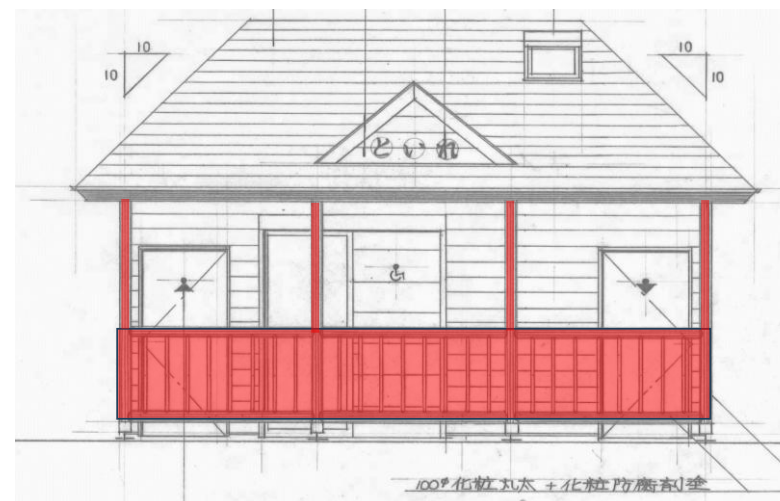
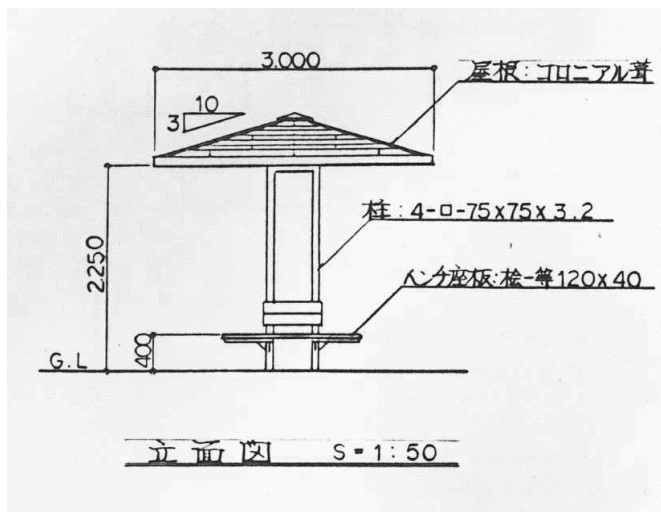


屋根葺き替え
鉄骨下地、柱錆取り塗装

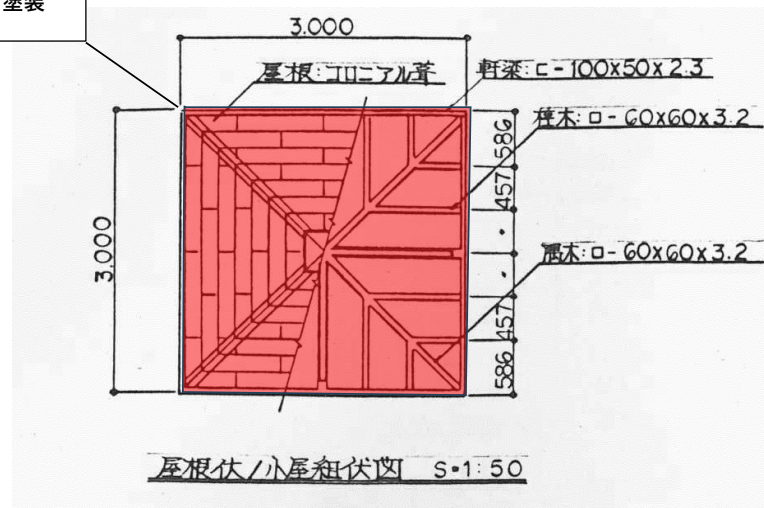

留萌市役所 都市環境部 建築住宅課	検印	検印	設計	工事名 花園西公園東屋改修工事	図面名 各種図面	縮尺	図面番号
						日付	

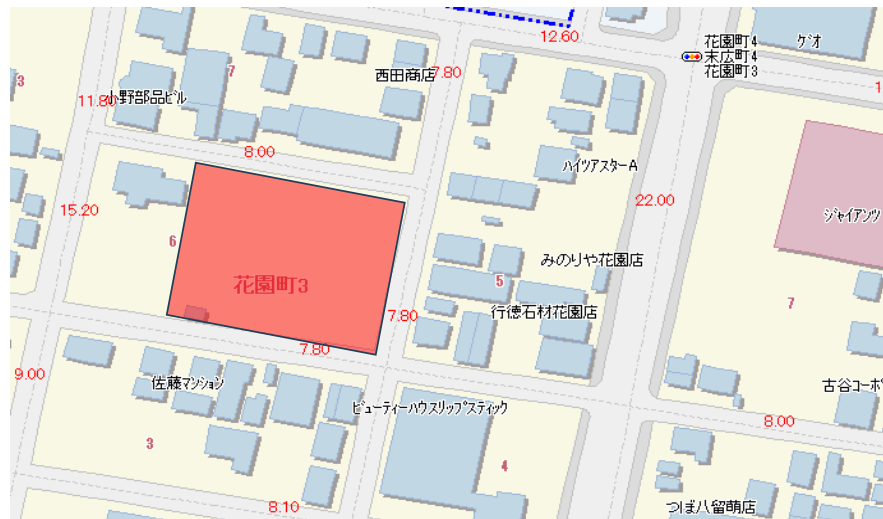

工事場所：花園町3丁目

留萌市役所 都市環境部 建築住宅課	検 印	検 印	設 計	工 事 名 花園西公園東屋改修工事	図 面 名 付近見取図・位置図	縮尺	図面番号
						日付	