


令和 8 年度工事起点
SP=0.00

令和 8 年度工事終点
SP=197.27

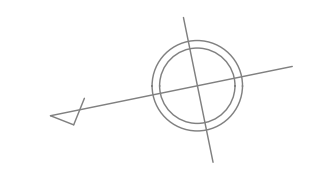

住之江町 2 丁目

図書館

振興局

Blk

As

As

As

道

車庫

共同住宅

物置

カーポート
車庫

6017 住之江 9 号通り

6016 住之江 8 号通り

6015 住之江 7 号通り

0062 西 9 号通り

6011 住之江 3 号通り

6001 旭町 1 号通り

6005 旭町 5 号通り

一般国道 231号

サタ`自工

bloom

車庫


倉庫

G

G

住之江町 1 丁目


工事名	防護柵更新工事		
図面名	平面図		
作成年月日	令和 8 年 月		
縮 尺	1/500	図面番号	1
会社名			
事業者名	北海道留萌市		

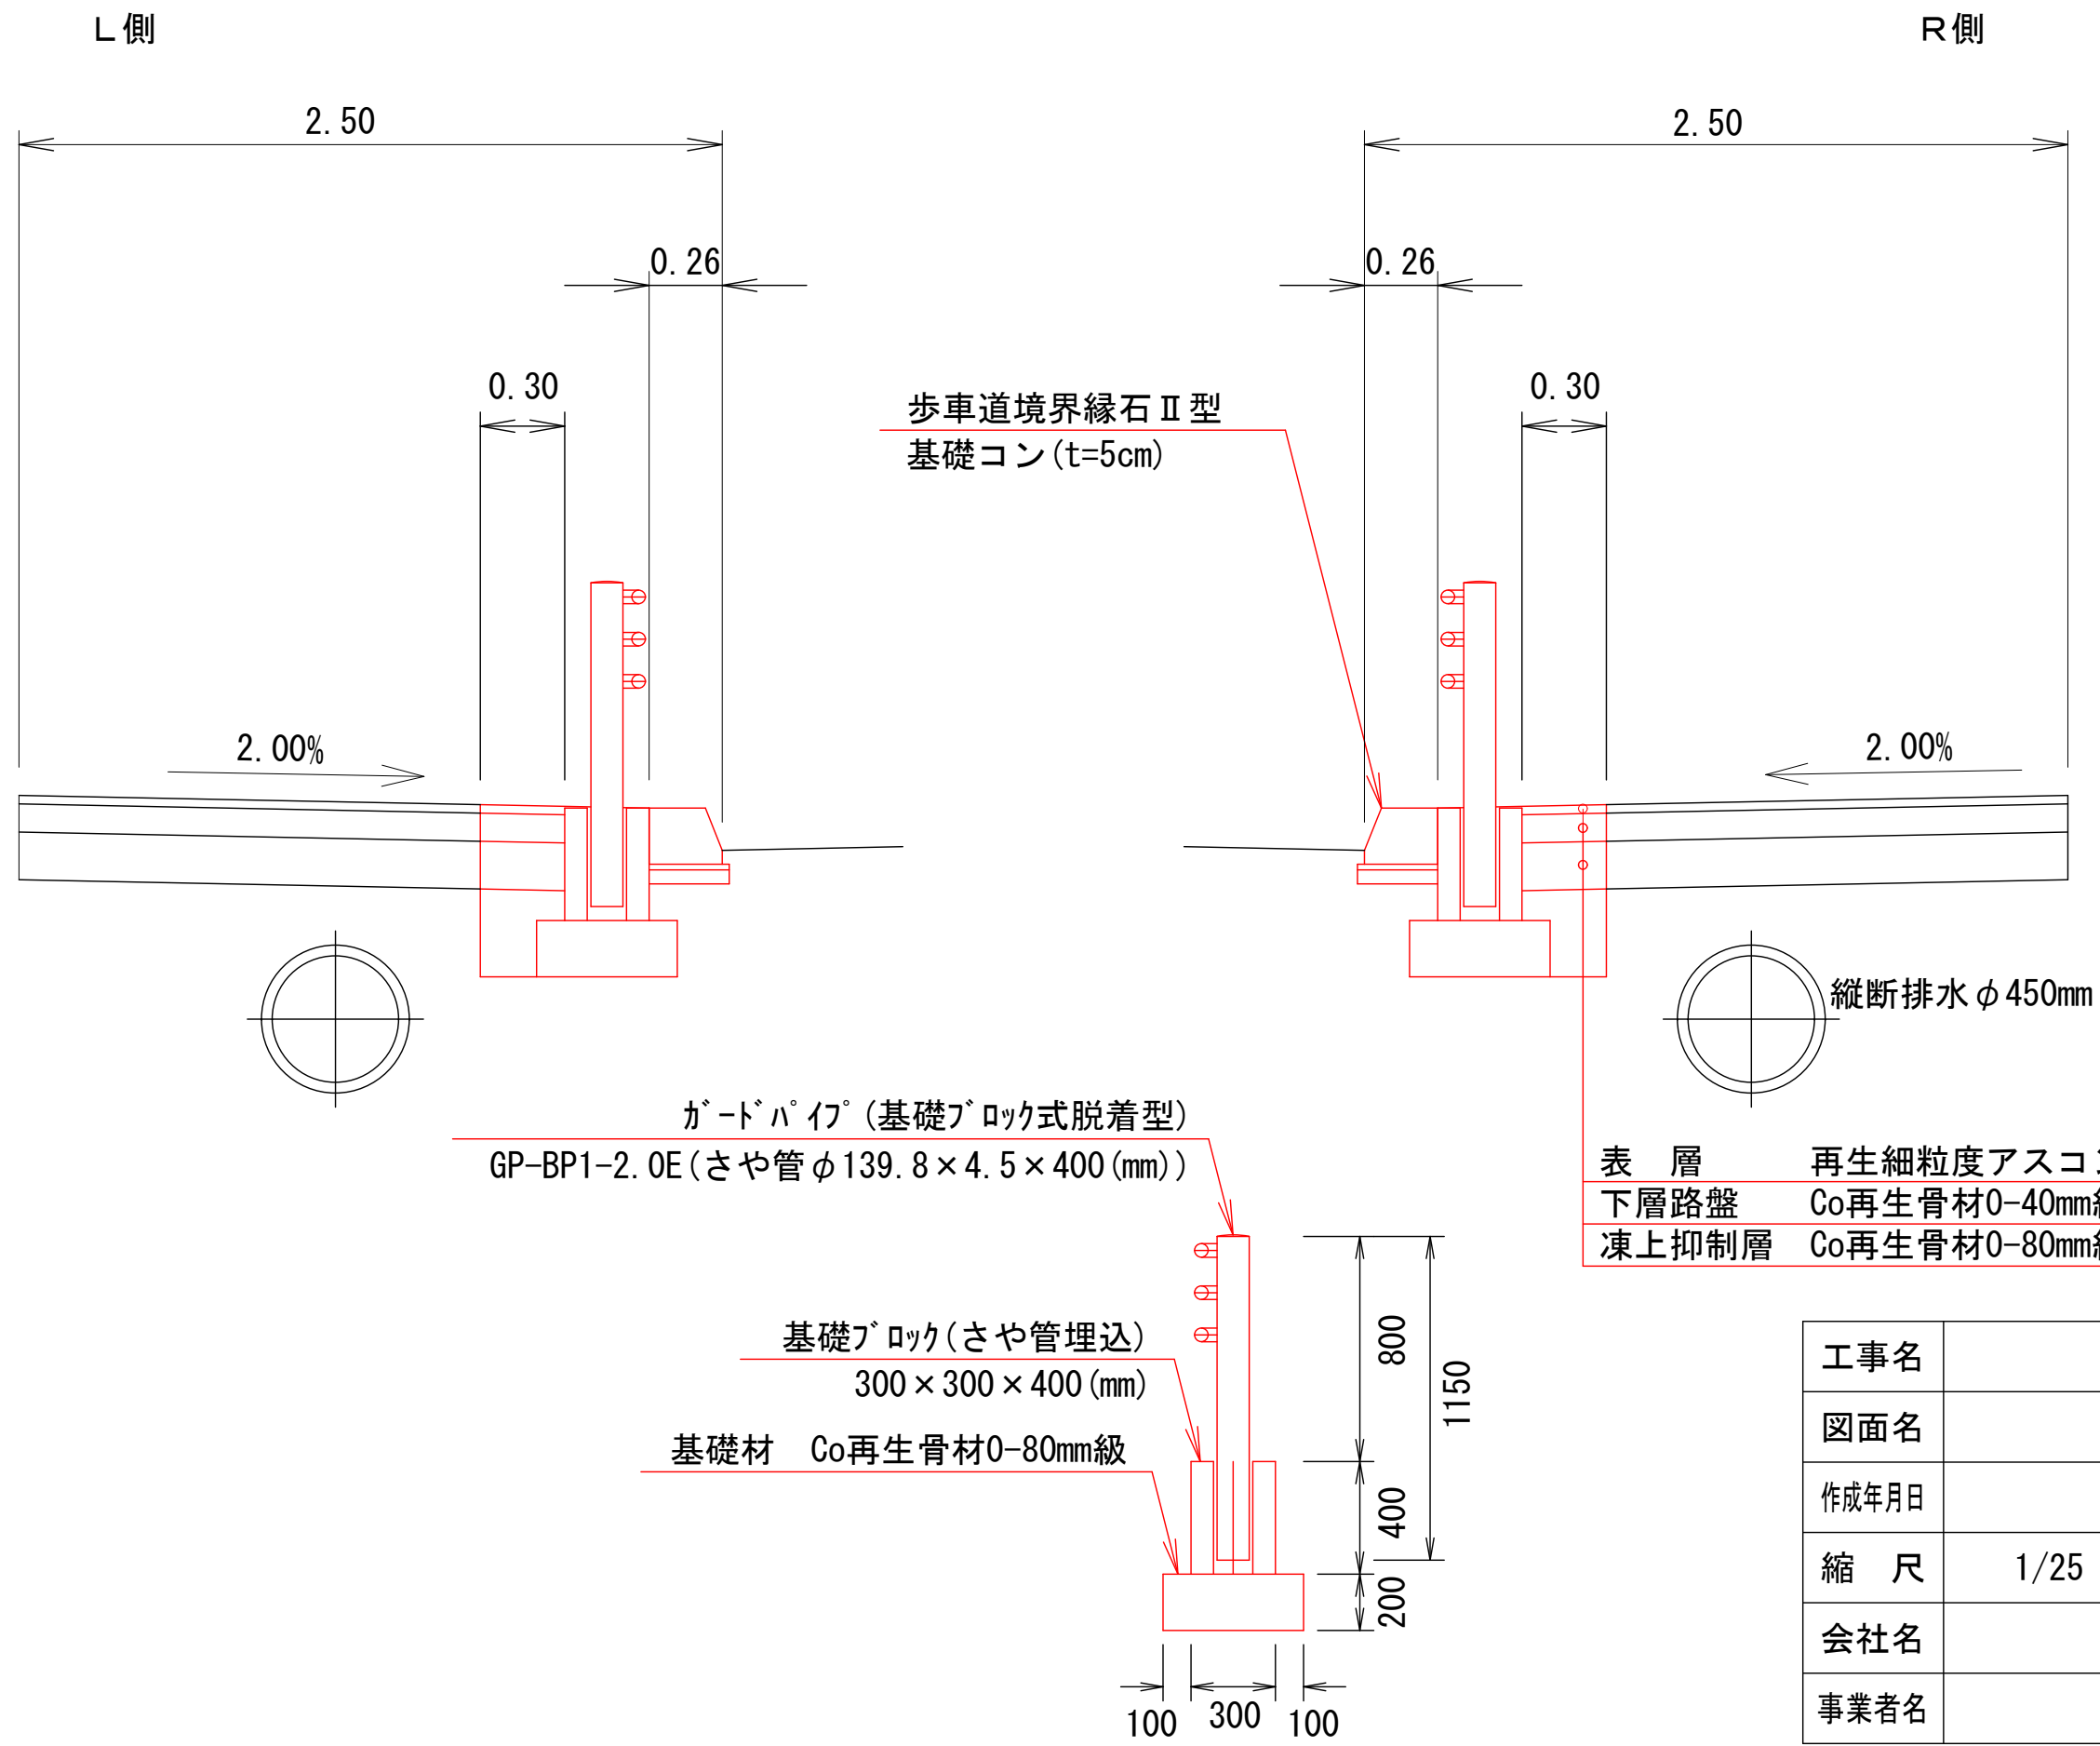

縁石工

防止柵設置

住之江町 2 丁目

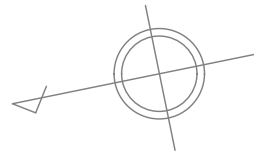

防止柵設置

縁石工

住之江町 1 丁目

工事名	防護柵更新工事		
図面名	作工平面図		
作成年月日	令和 8 年 月		
縮 尺	1/500	図面番号	3
会社名			
事業者名	北海道留萌市		