

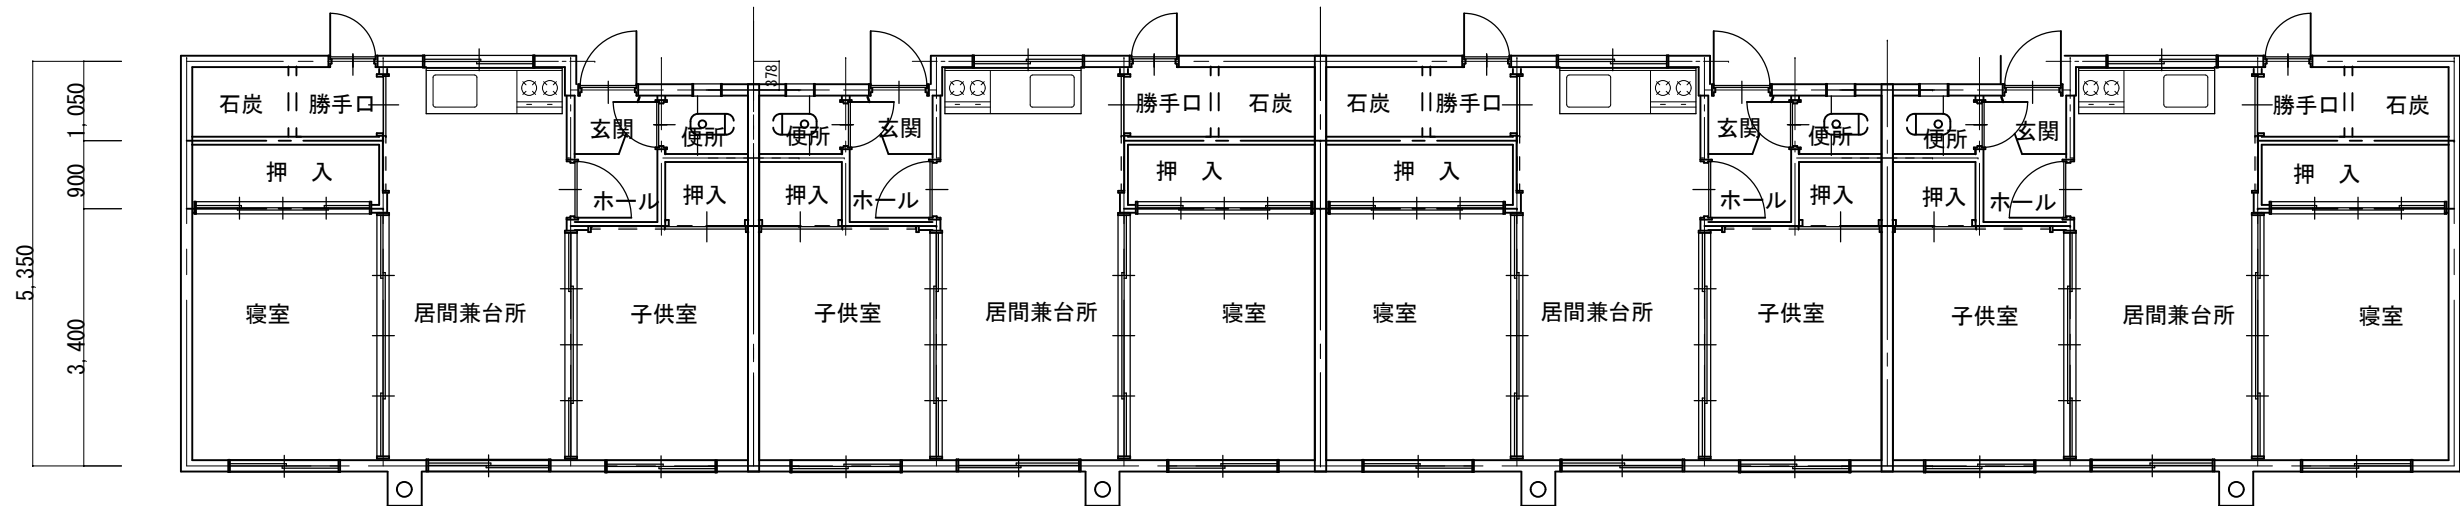


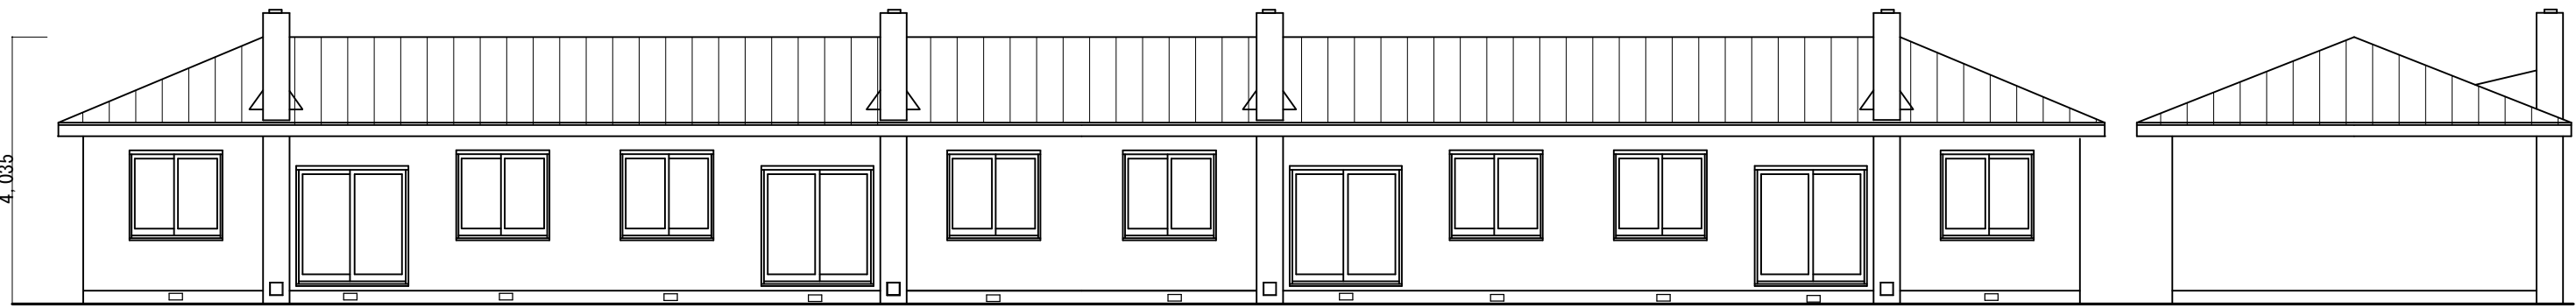


S41年1種平屋 1棟4戸
(3LDK 4戸)
床面積 156.84㎡/棟

1, 400	1, 200	2, 480	1, 220	1, 200	1, 220	1, 200	2, 480	2, 600	2, 600	2, 480	1, 200	1, 220	1, 220	1, 200	2, 480	2, 600
7, 500					7, 500					7, 500					7, 500	
30, 000																

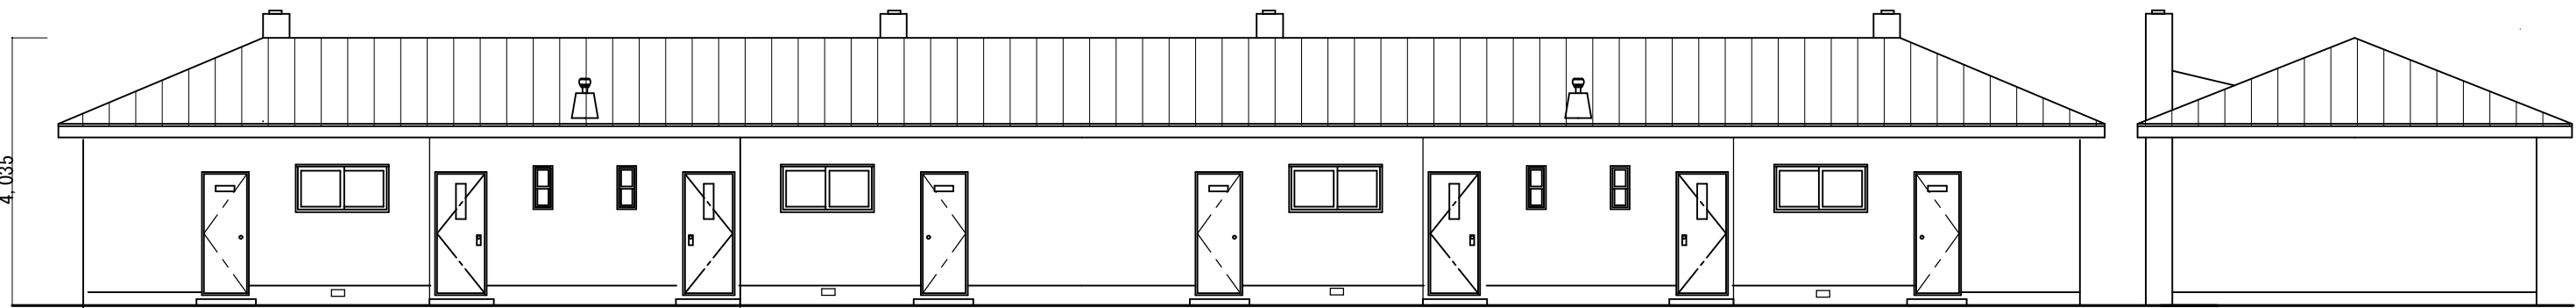

解体工事位置
留萌市沖見町5丁目

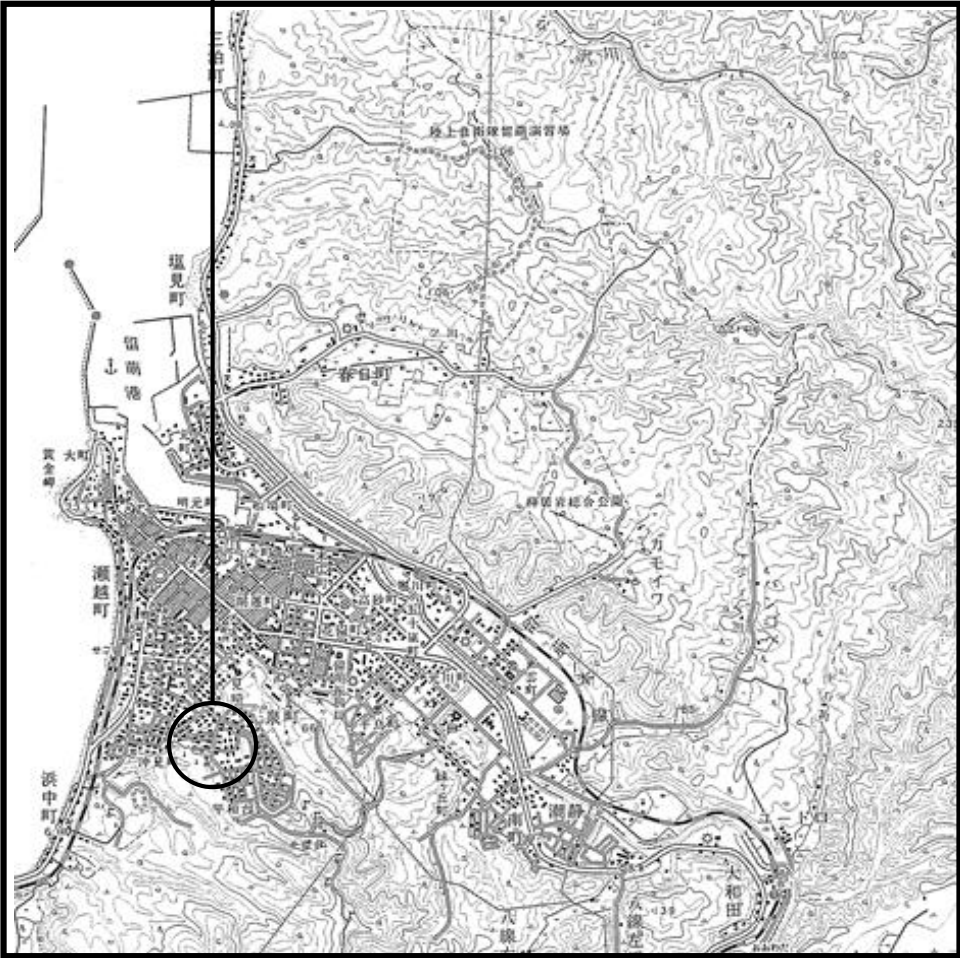

沖見町S41年1種平家 1-4号室



留萌市役所 都市環境部 建築住宅課	検 印	検 印	設 計	工 事 名 沖見町公営住宅解体工事（その1）	図 面 名 付近見取図・配置図	縮 尺	図面番号
						日付	