



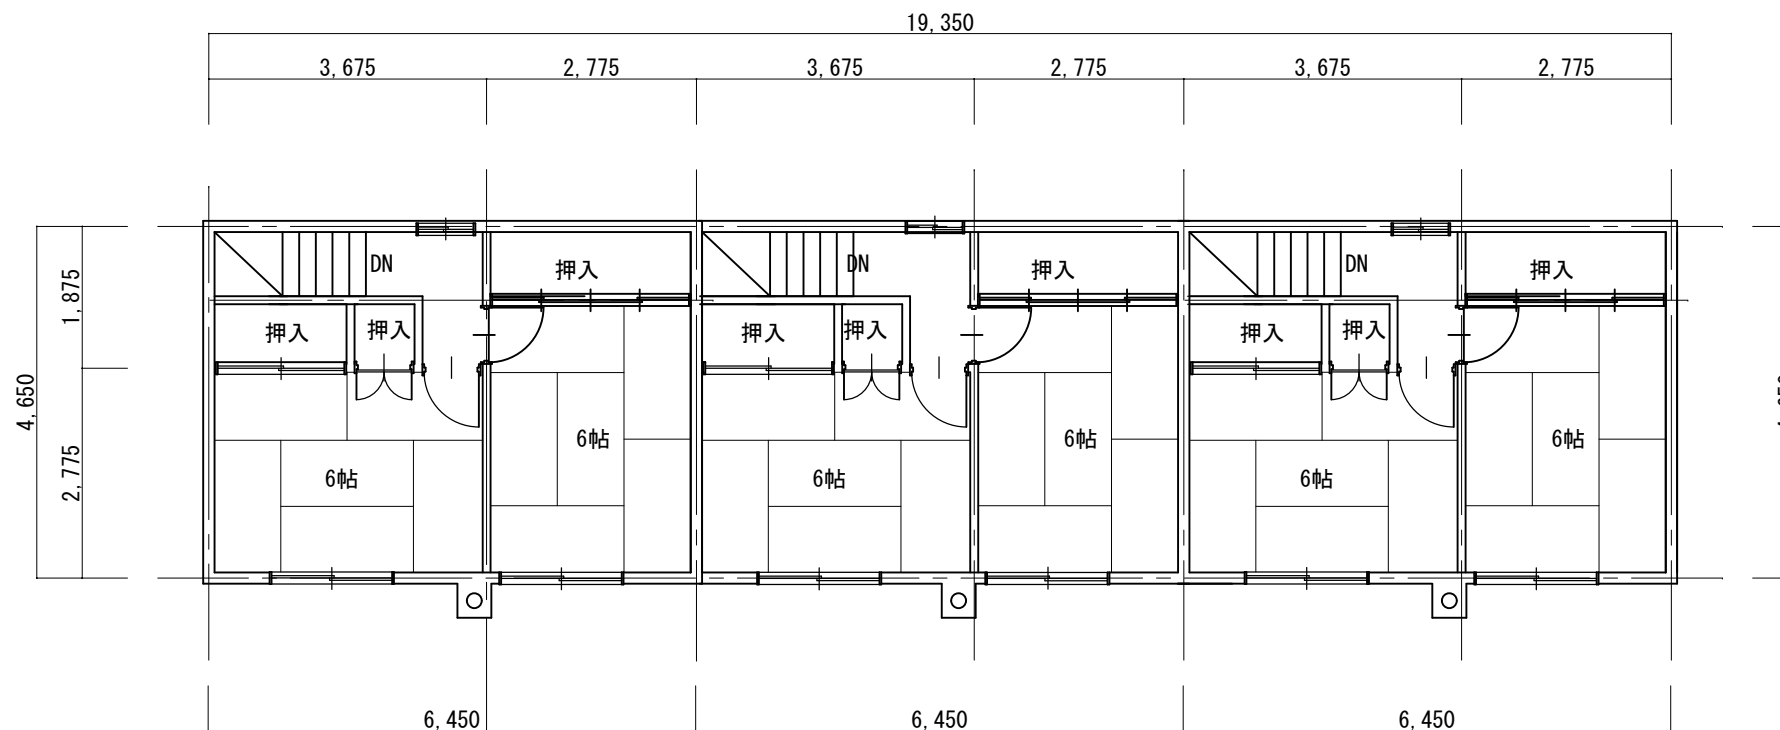

2 階平面図 1/100

S49年1種2階建 1棟3戸
(3LDK 3戸)
床面積 179.94㎡/棟

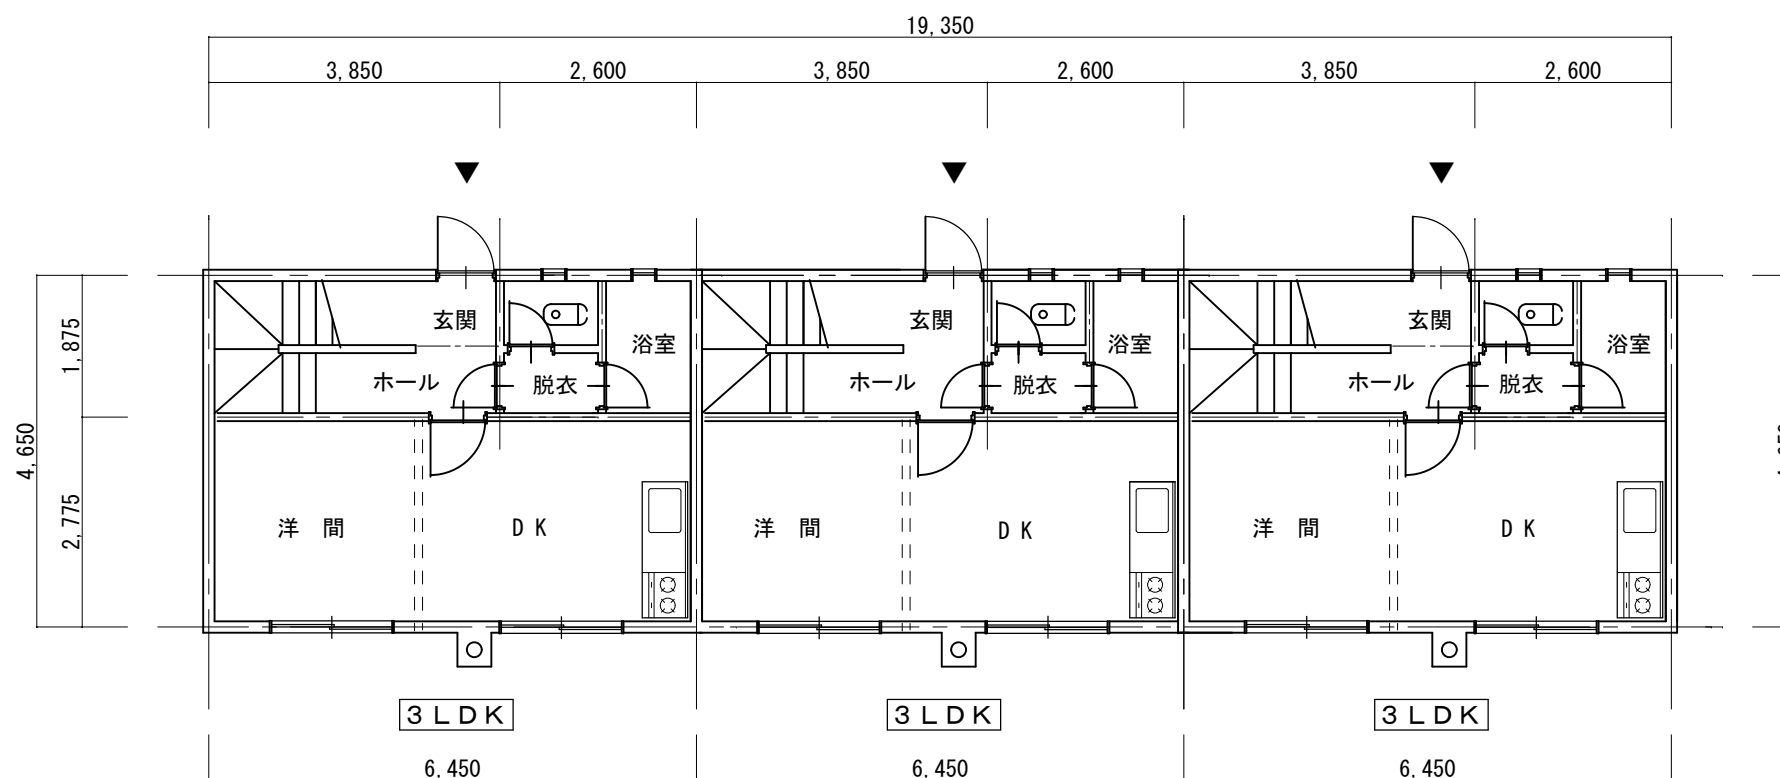

1 階平面図 1/100



留萌市役所 都市環境部 建築住宅課

検 印 検 印 設 計

工 事 名



沖見町公営住宅解体工事（その2）

図 面 名

平面図
(S49年1種2階)


縮 尺
1 : 100
日 付

図面番号

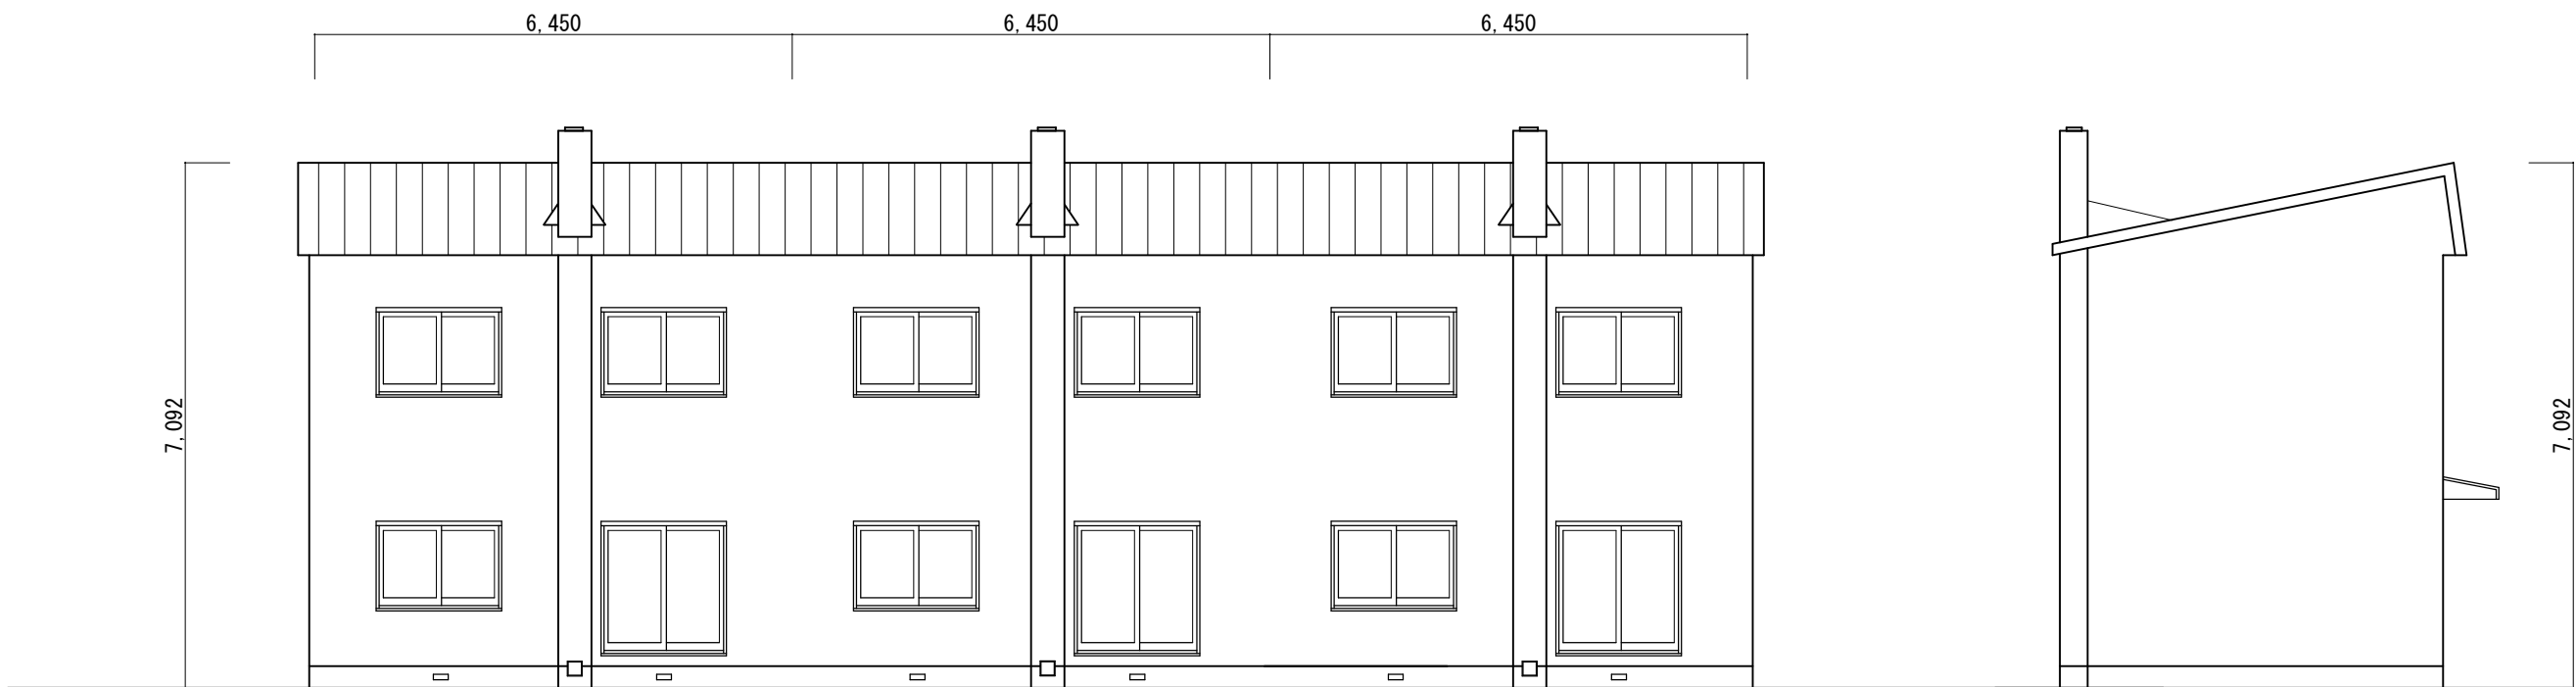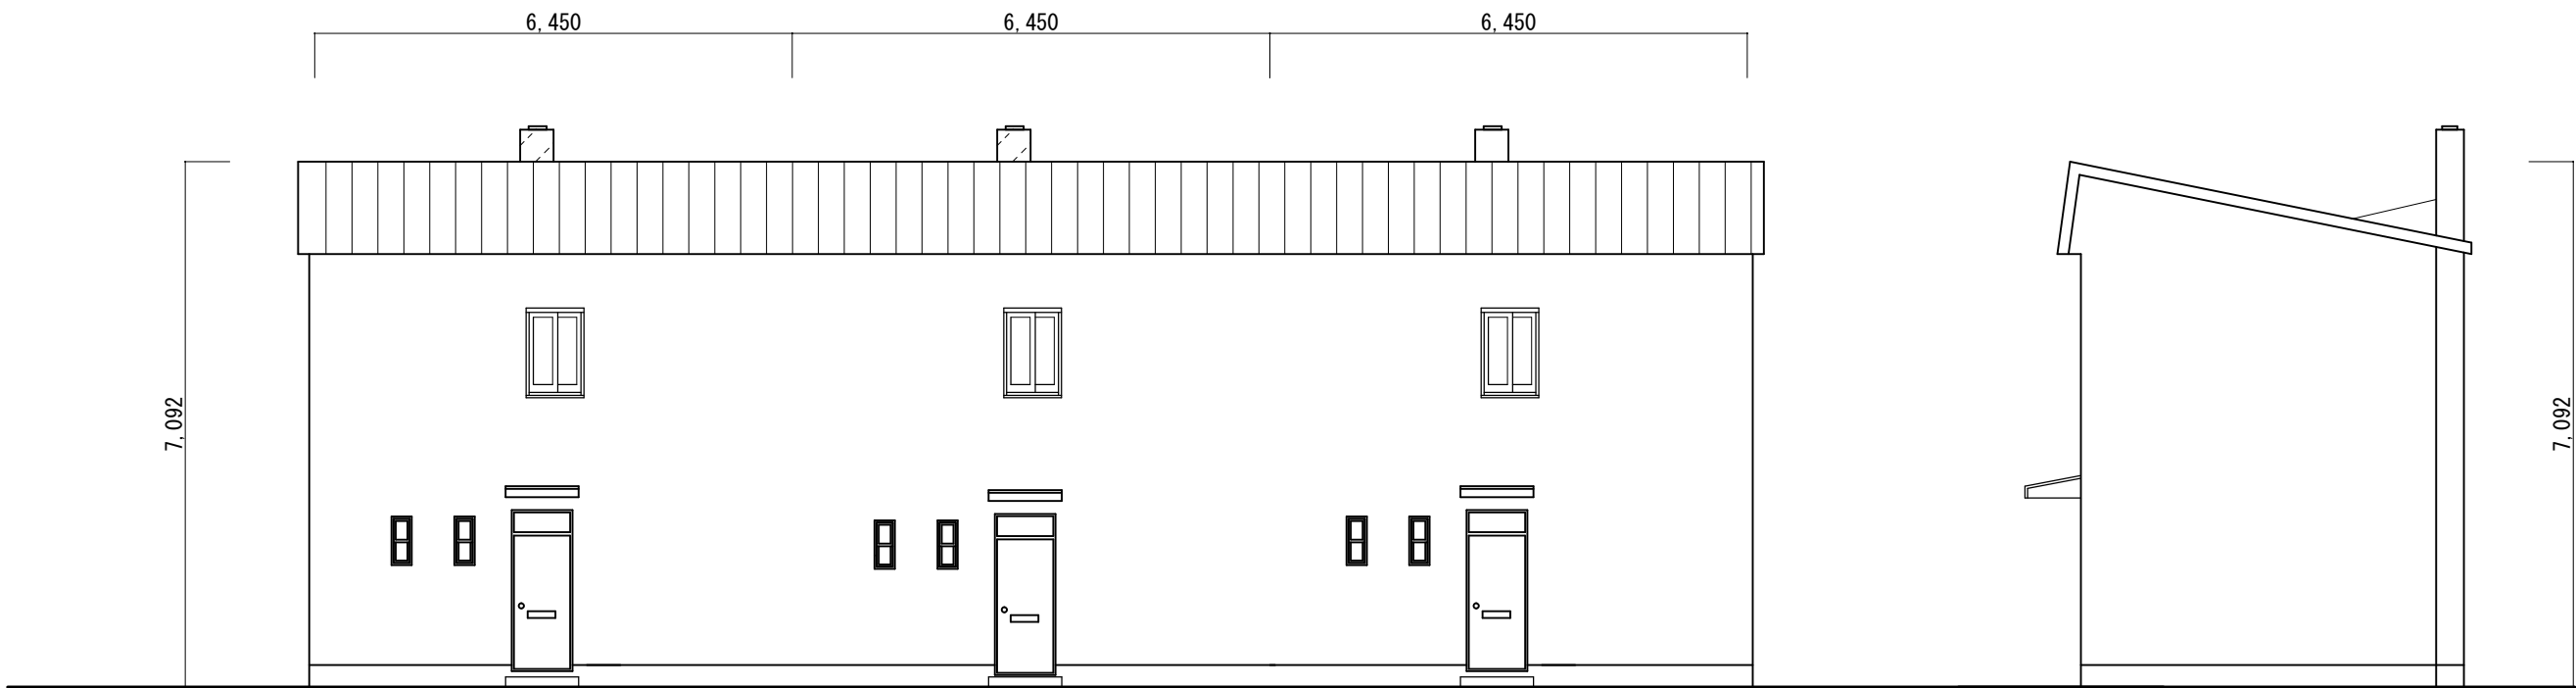


 留萌市役所 都市環境部 建築住宅課		検 印	検 印	設 計	工 事 名 沖見町公営住宅解体工事（その２）	図 面 名 立面図 （S49年1種2階）	縮 尺 1 : 100	図面番号
							日 付	

解体工事位置
留萌市沖見町6丁目

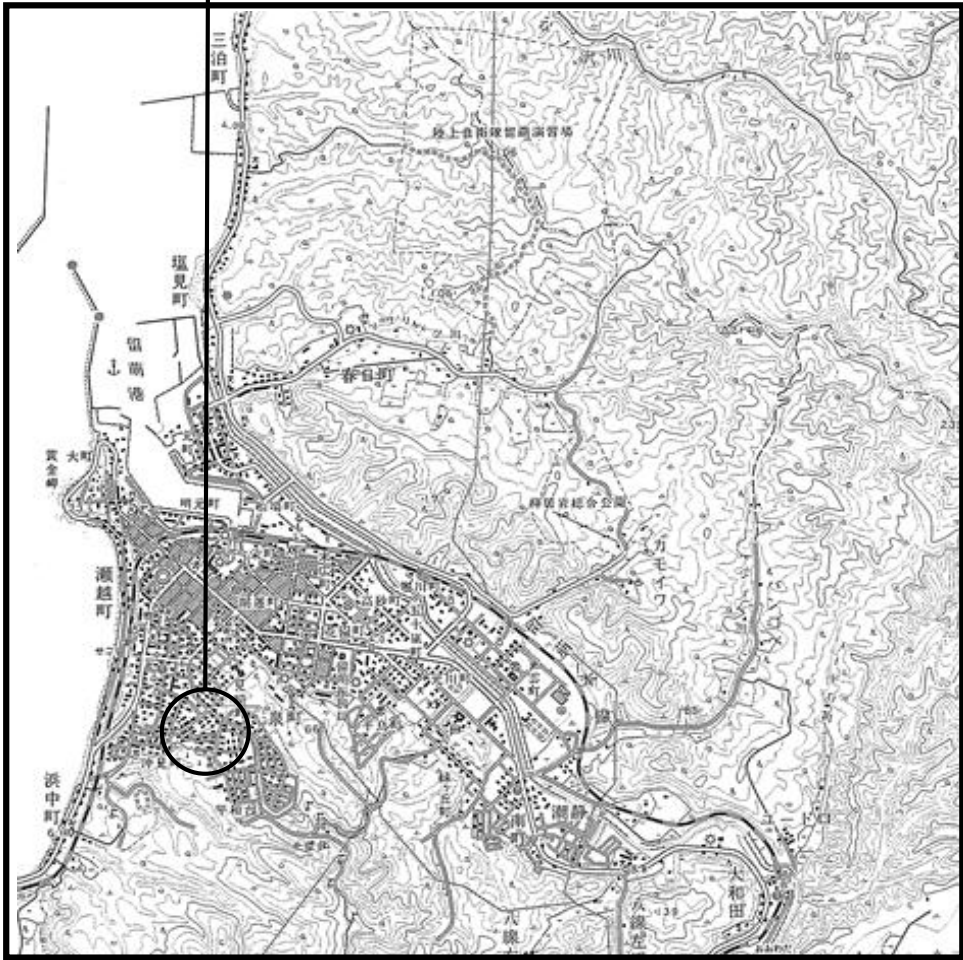

沖見町S49年1種2階建 49-51号室

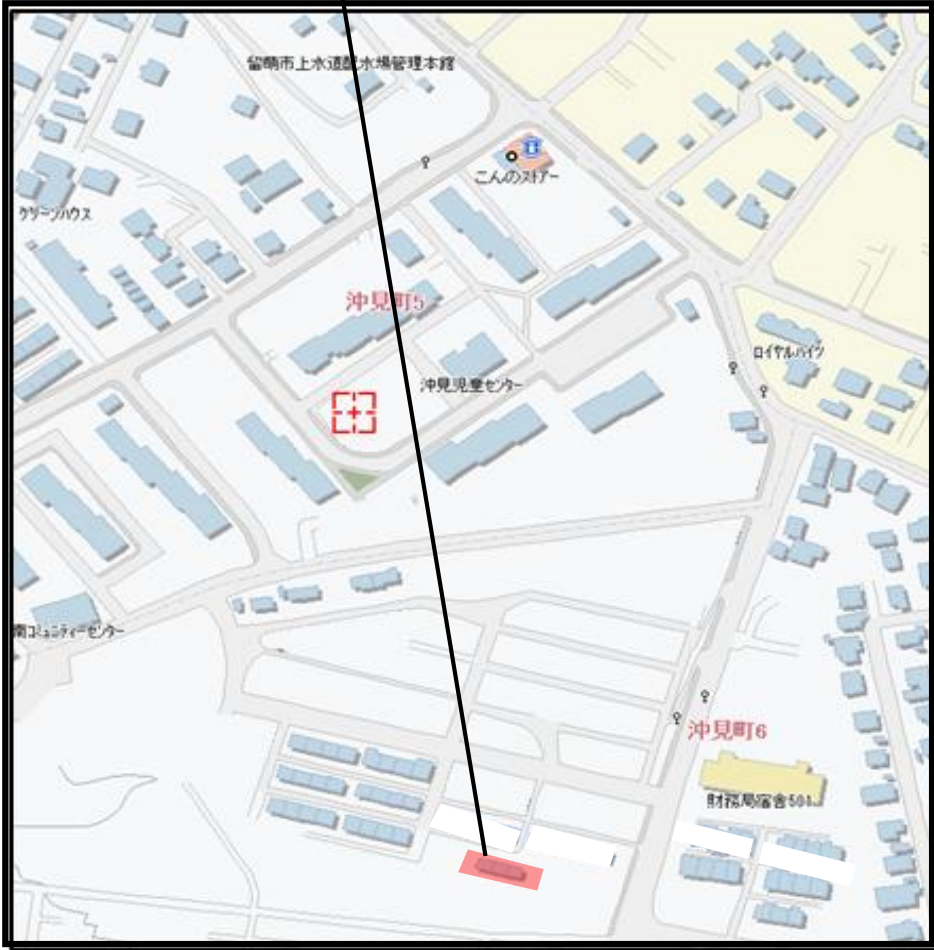

留萌市役所 都市環境部 建築住宅課	検 印	検 印	設 計	工 事 名 沖見町公営住宅解体工事（その2）	図 面 名 付近見取図・配置図	縮 尺	図面番号
						日付	