

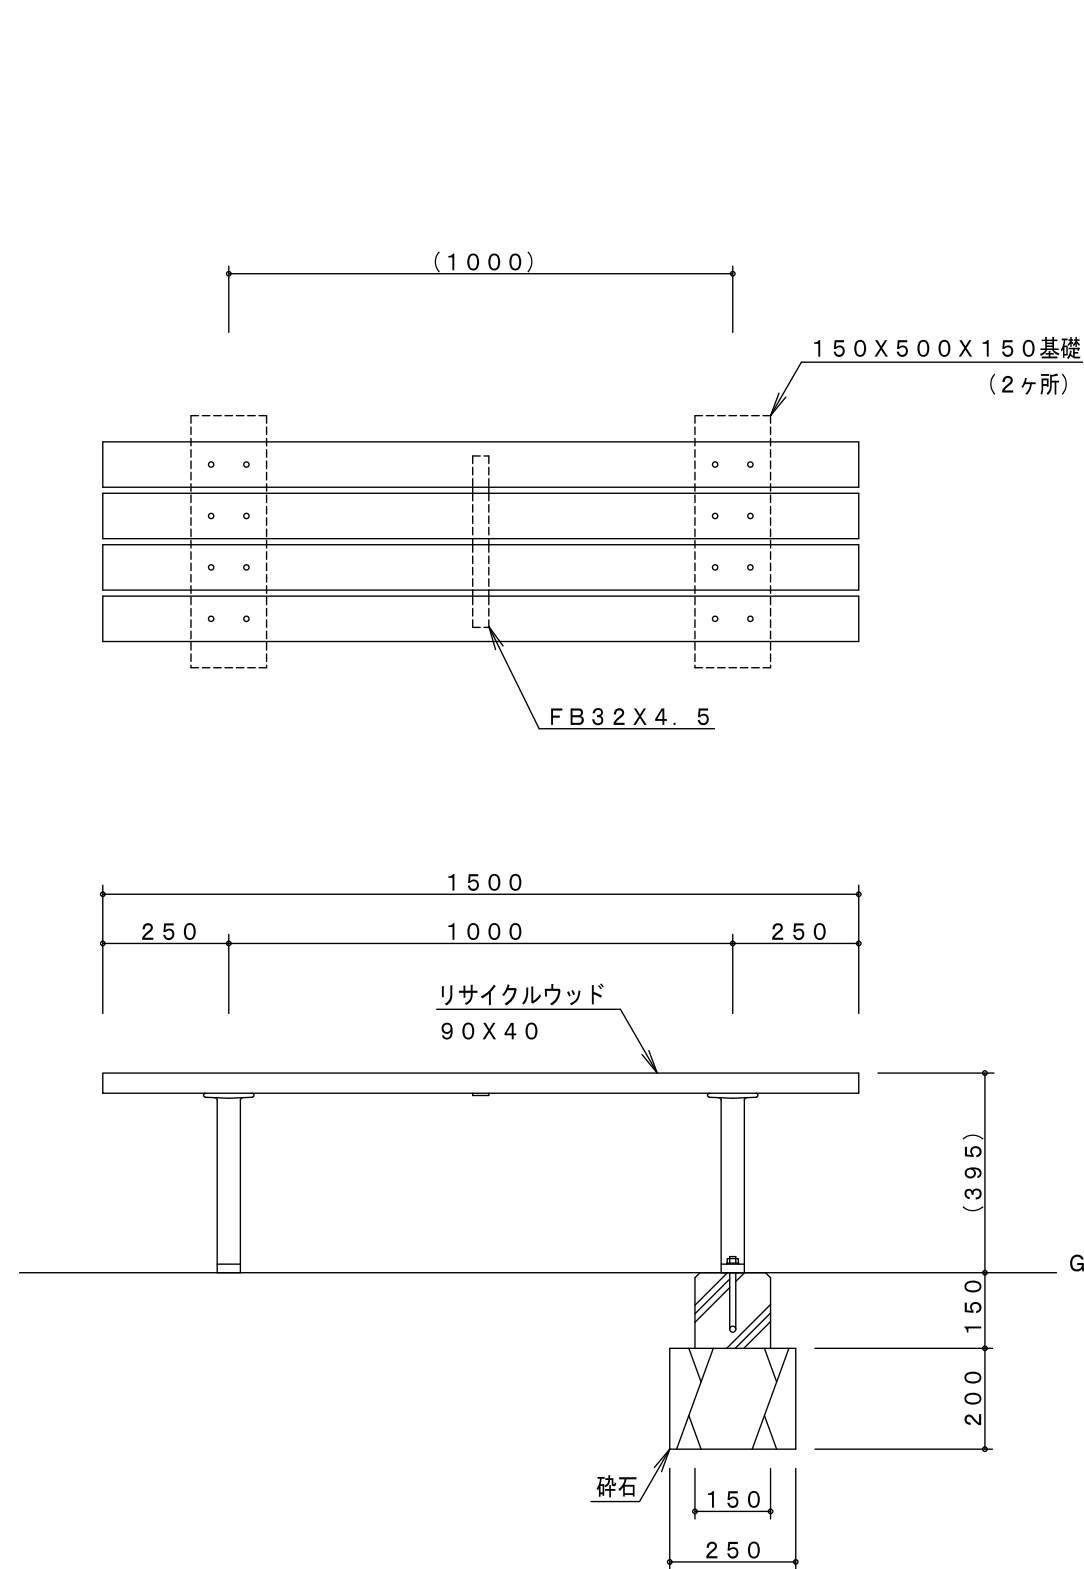



A-A断面図 S=1/3

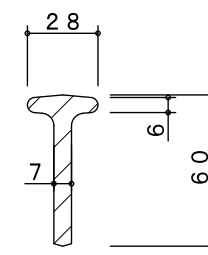


B-B断面図 S=1/3

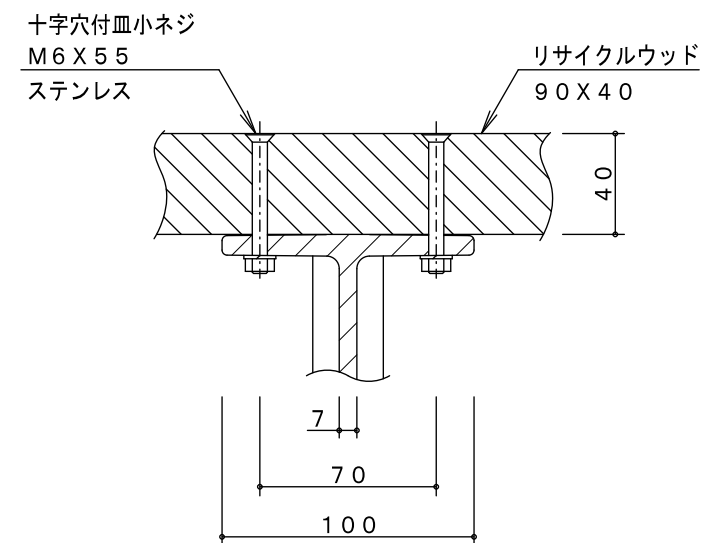

C-C断面図 S=1/3


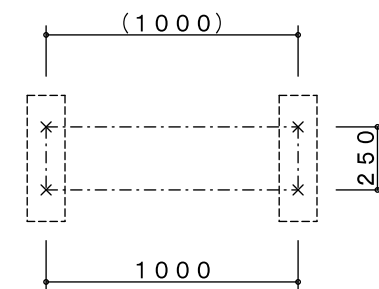


アンカー位置参考図 S=1/30


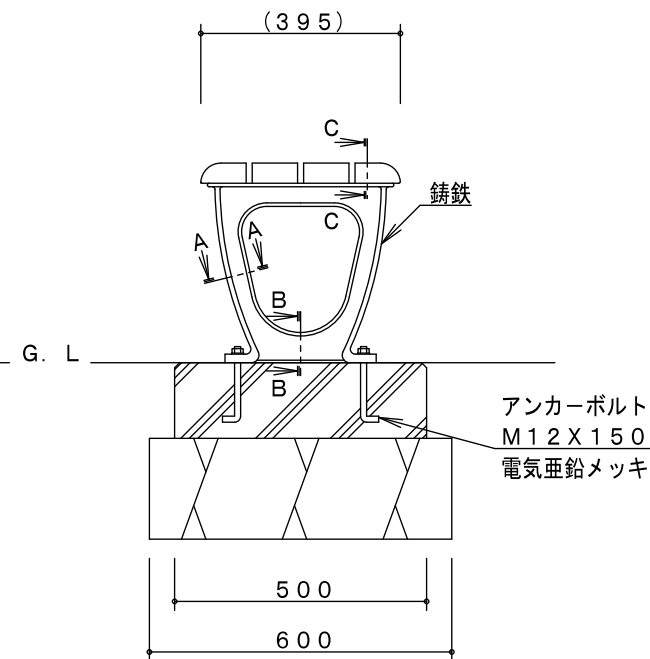


製品仕様
鋼材は、電気亜鉛メッキ処理後、合成樹脂焼付塗装とする。
鋳鉄は、合成樹脂焼付塗装とする。
ISO9001・ISO14001の認証取得企業で品質管理された製品とし、（一社）日本公園施設業協会の賠償責任保険付とする。

主要鋼管				品名	EB-53 コヘベンチ 1.5m背なし		
				図番	EB-53B-#01		
				尺度	1/15	作図日	2024. 4. 22

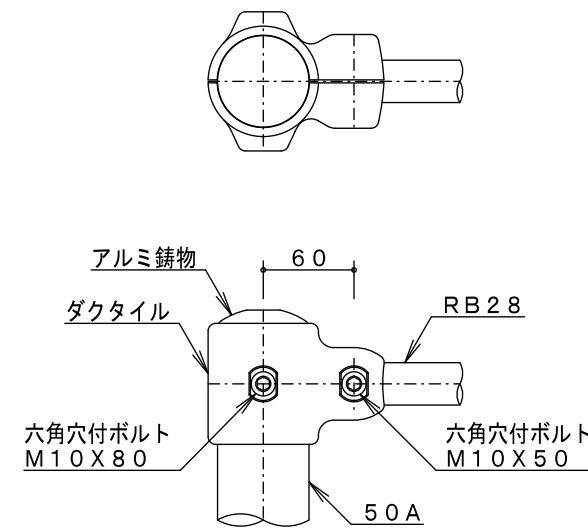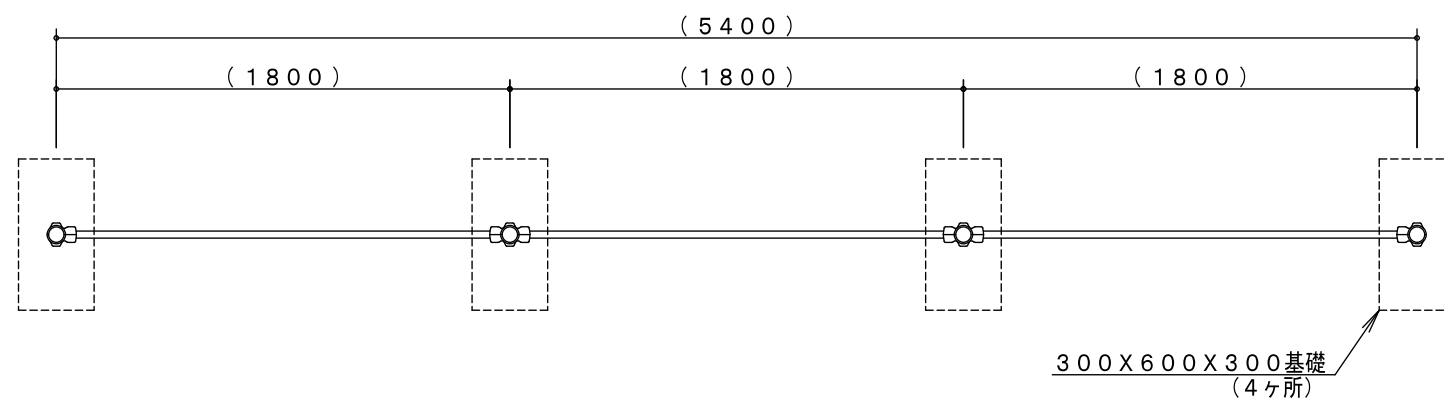

A詳細図 S=1/5

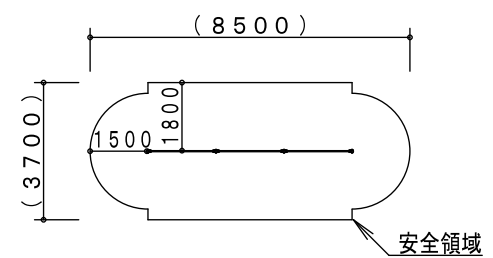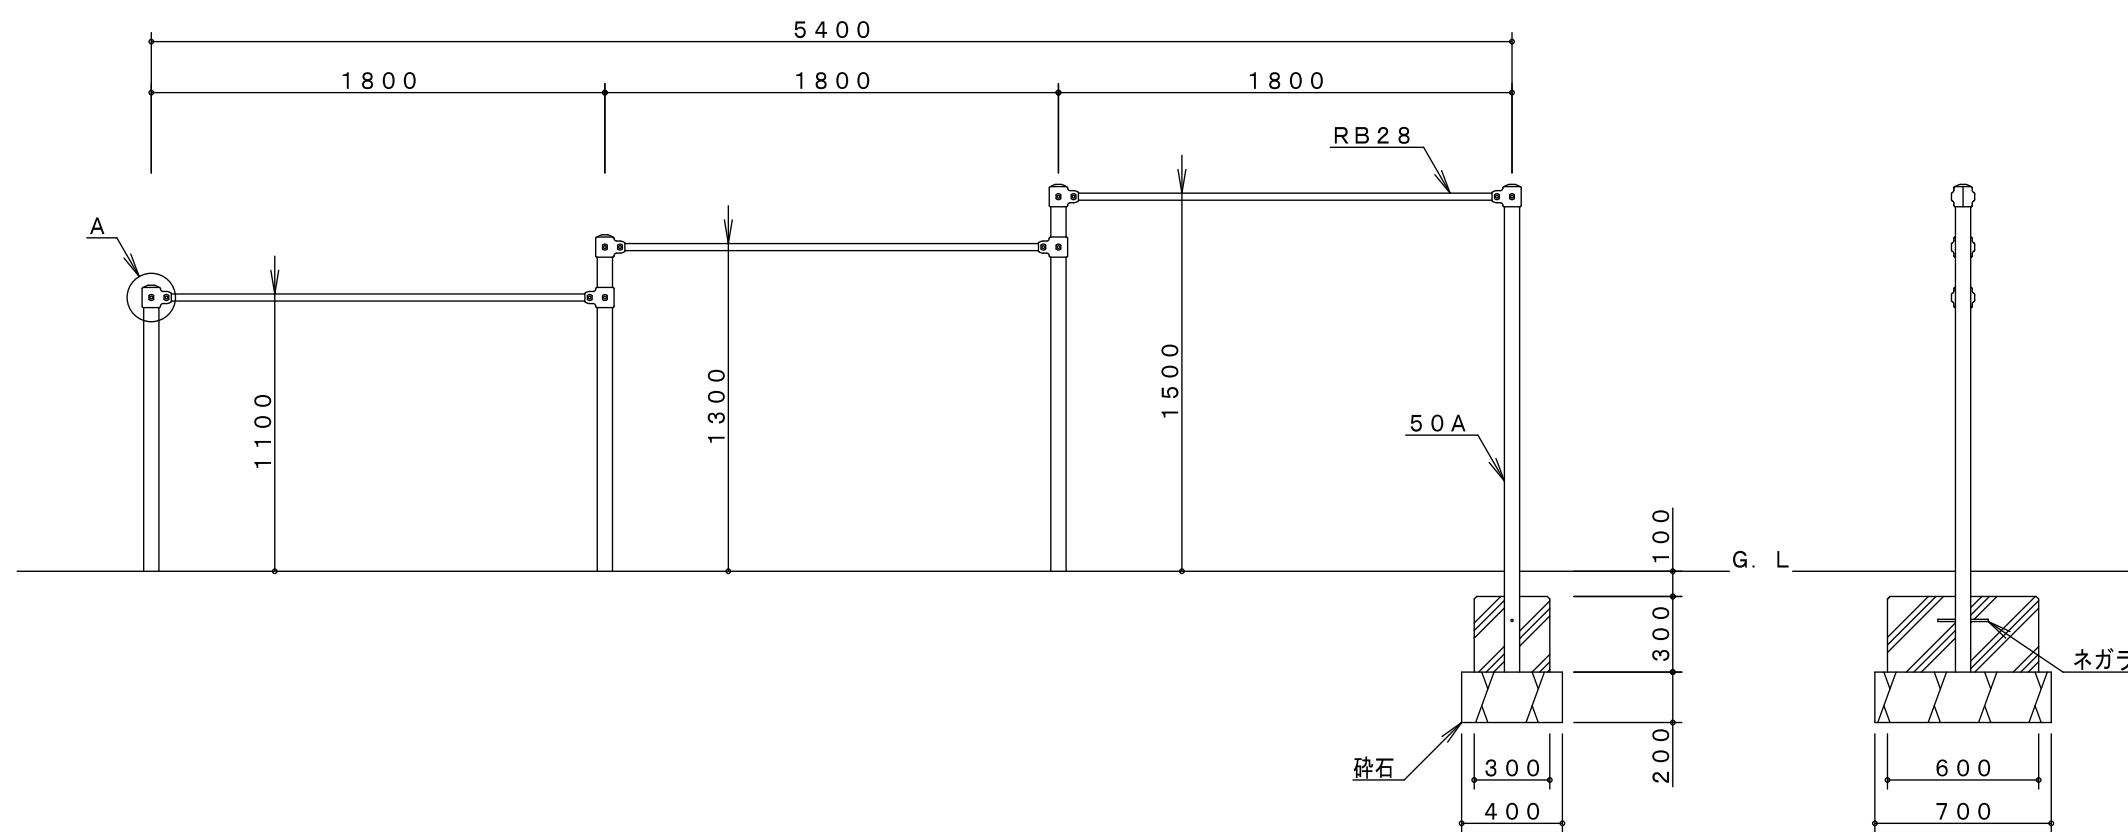


※製品外形からの寸法を示す
安全領域 S=1/200

製品仕様	鋼材は、溶融亜鉛メッキ処理後、合成樹脂焼付塗装とする（基礎部品は除く）。 握り棒（RB28）及びボルト・ナットは、電気亜鉛メッキ処理とする。 利用対象年齢は、幼児（3才～6才）・児童（6才～12才）とする。 ISO9001・ISO14001の認証取得企業で品質管理された製品とし、（一社）日本公園施設業協会の賠償責任保険付とする。本製品は、遊具の安全に関する規準JPFA-SP-S：2024に準拠した製品とする。	主要鋼管	50A	外径60.5	肉厚 3.8	品名	BR-23	
							3間中鉄棒	
							図番	
							BR-23C-#02	
							尺度	1/30 作図日 2024. 6. 21

安全マット 詳細図

安全マット 詳細図 S=1/10

1000×1000 (滑台用)

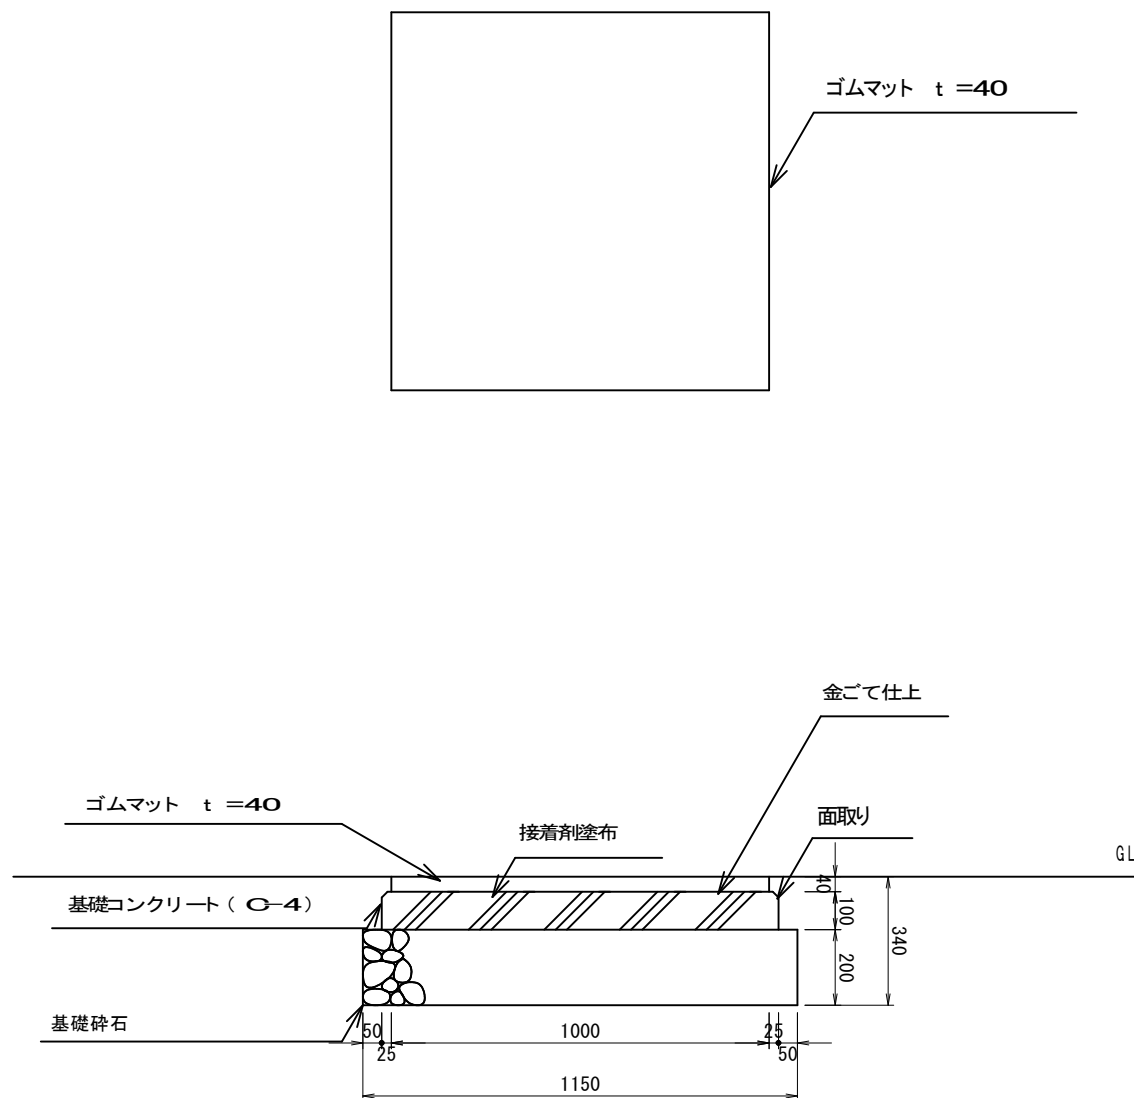


参 考 図

工事名	沖見児童センター遊具設置工事		
図面名	安全マット詳細図		
作成年月日			
縮 尺		図面番号	
会社名			
事業者名	留 萌 市		

遊具設置平面図(沖見児童センター)

S=1:100

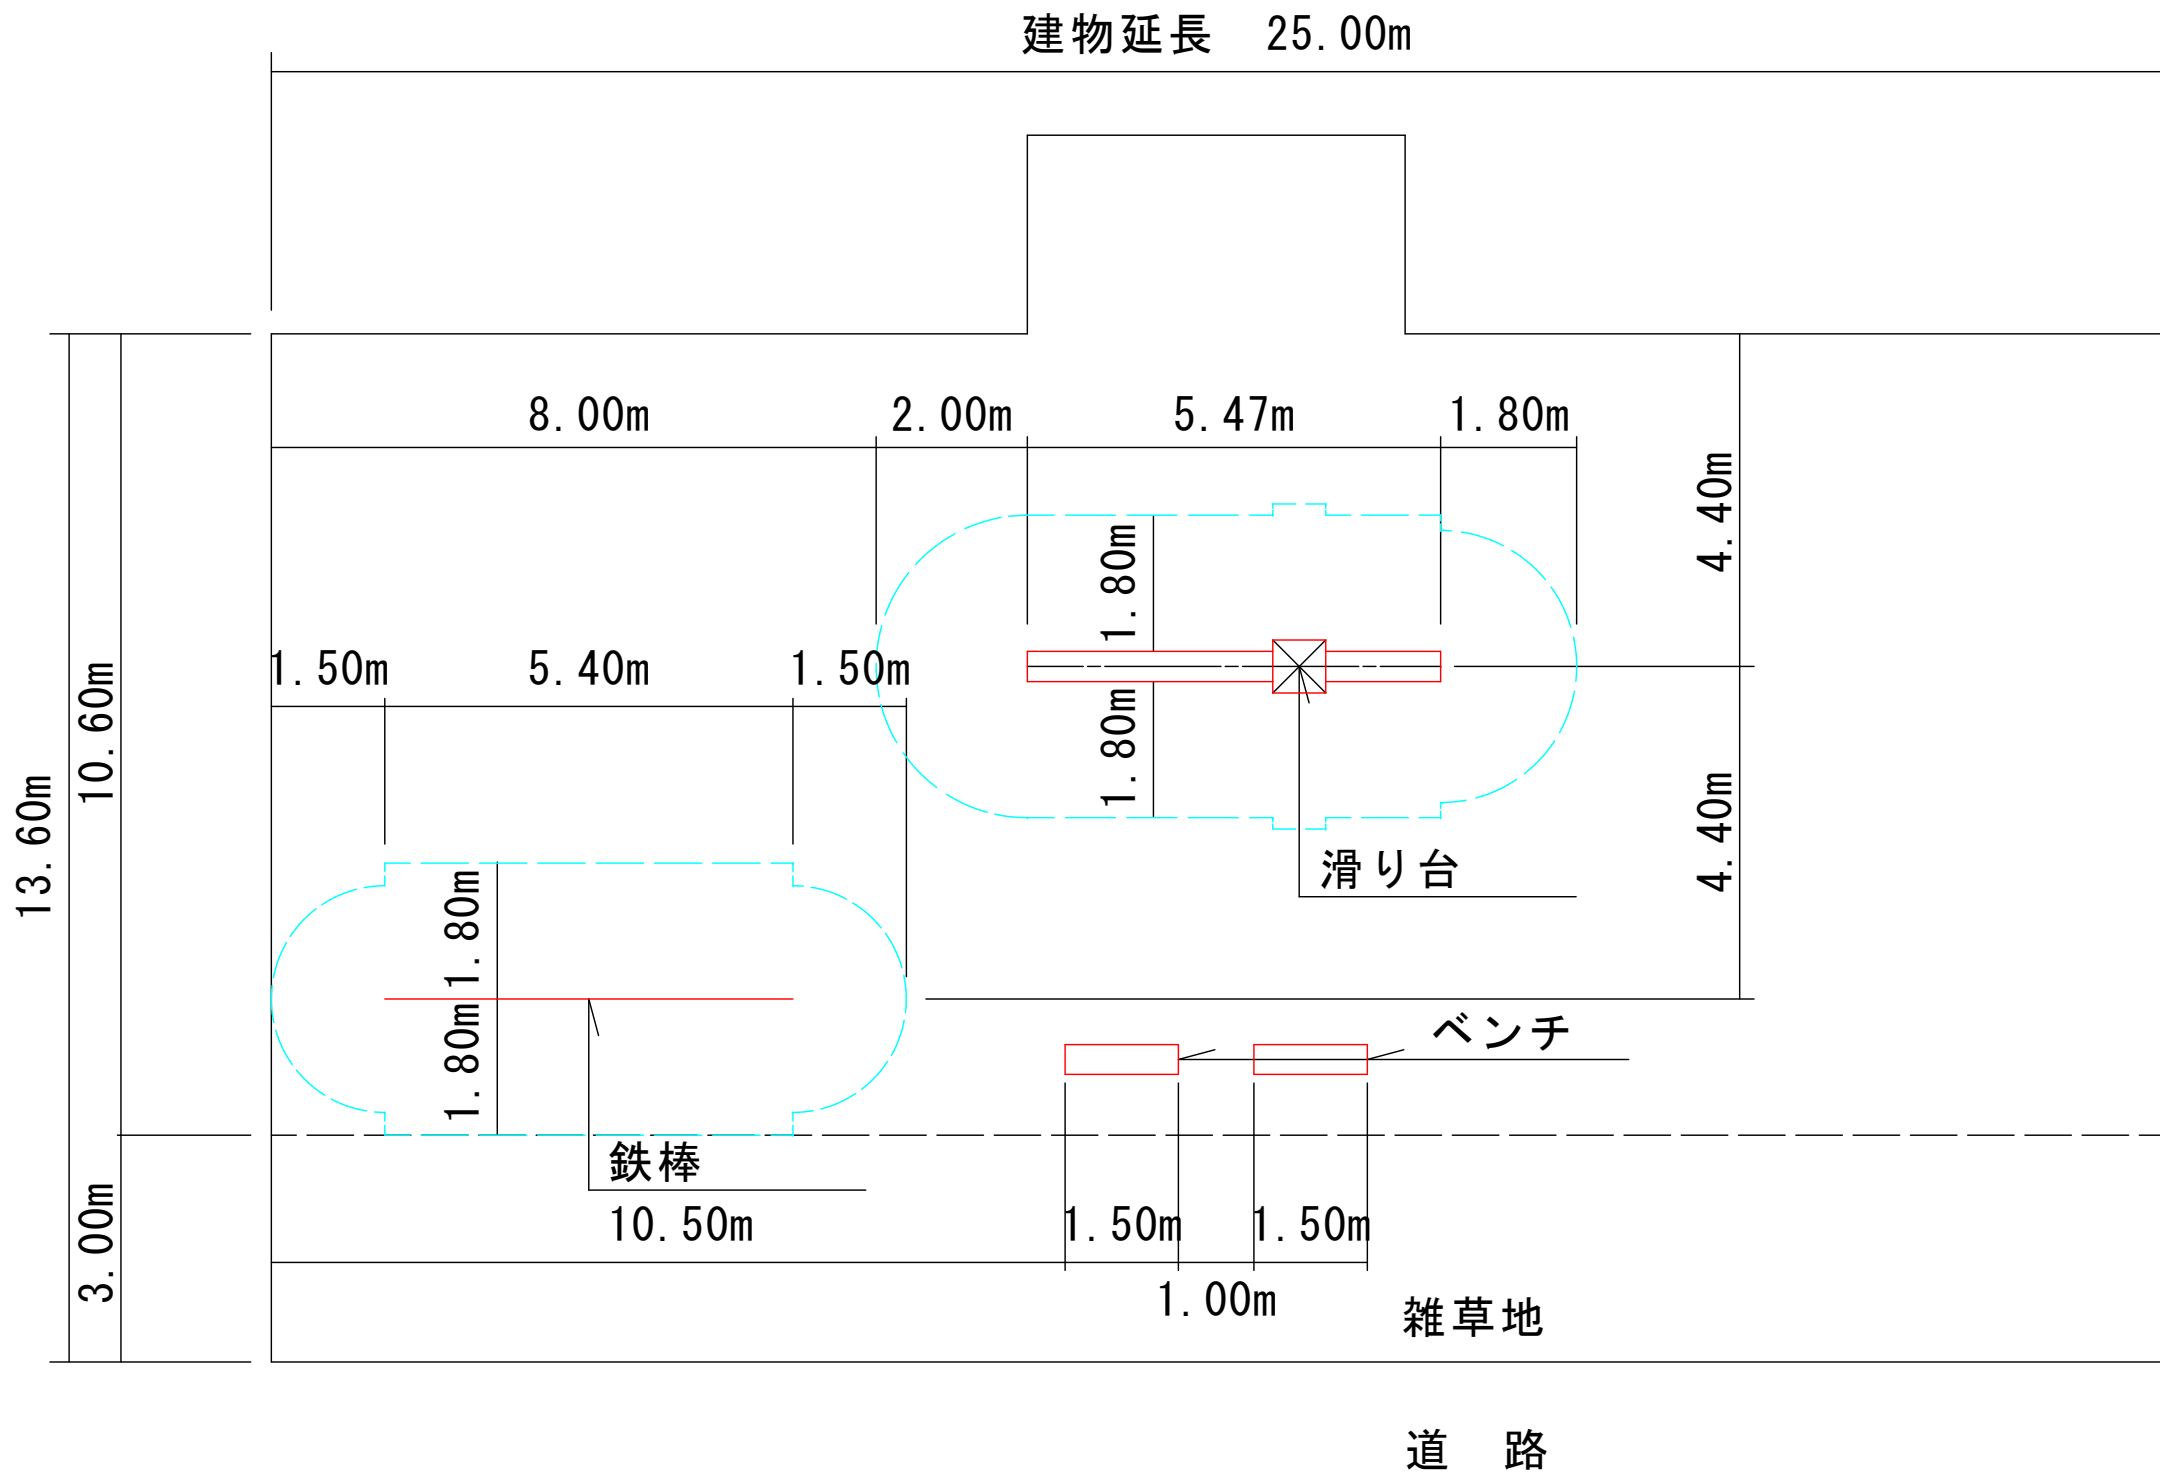

工 事 名			
図 面 名	遊具設置平面図		
作成年月日	令和8年 6月		
縮 尺	1/100	図面番号	1
会 社 名			
事業者名	北海道 留萌市		