


令和8年度

工 事 名



浜中運動公園実施設計業務

[illegible]

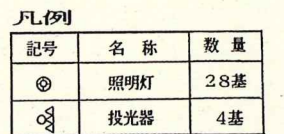

用示公

					特記	
施設平面図					價尺	1 / 1000
留萌市役所					図面番号	3 /
年 月 日						
トレス 年 月 日						
設計	監	主	備	校	製	
長	長	幹	長	計	図	

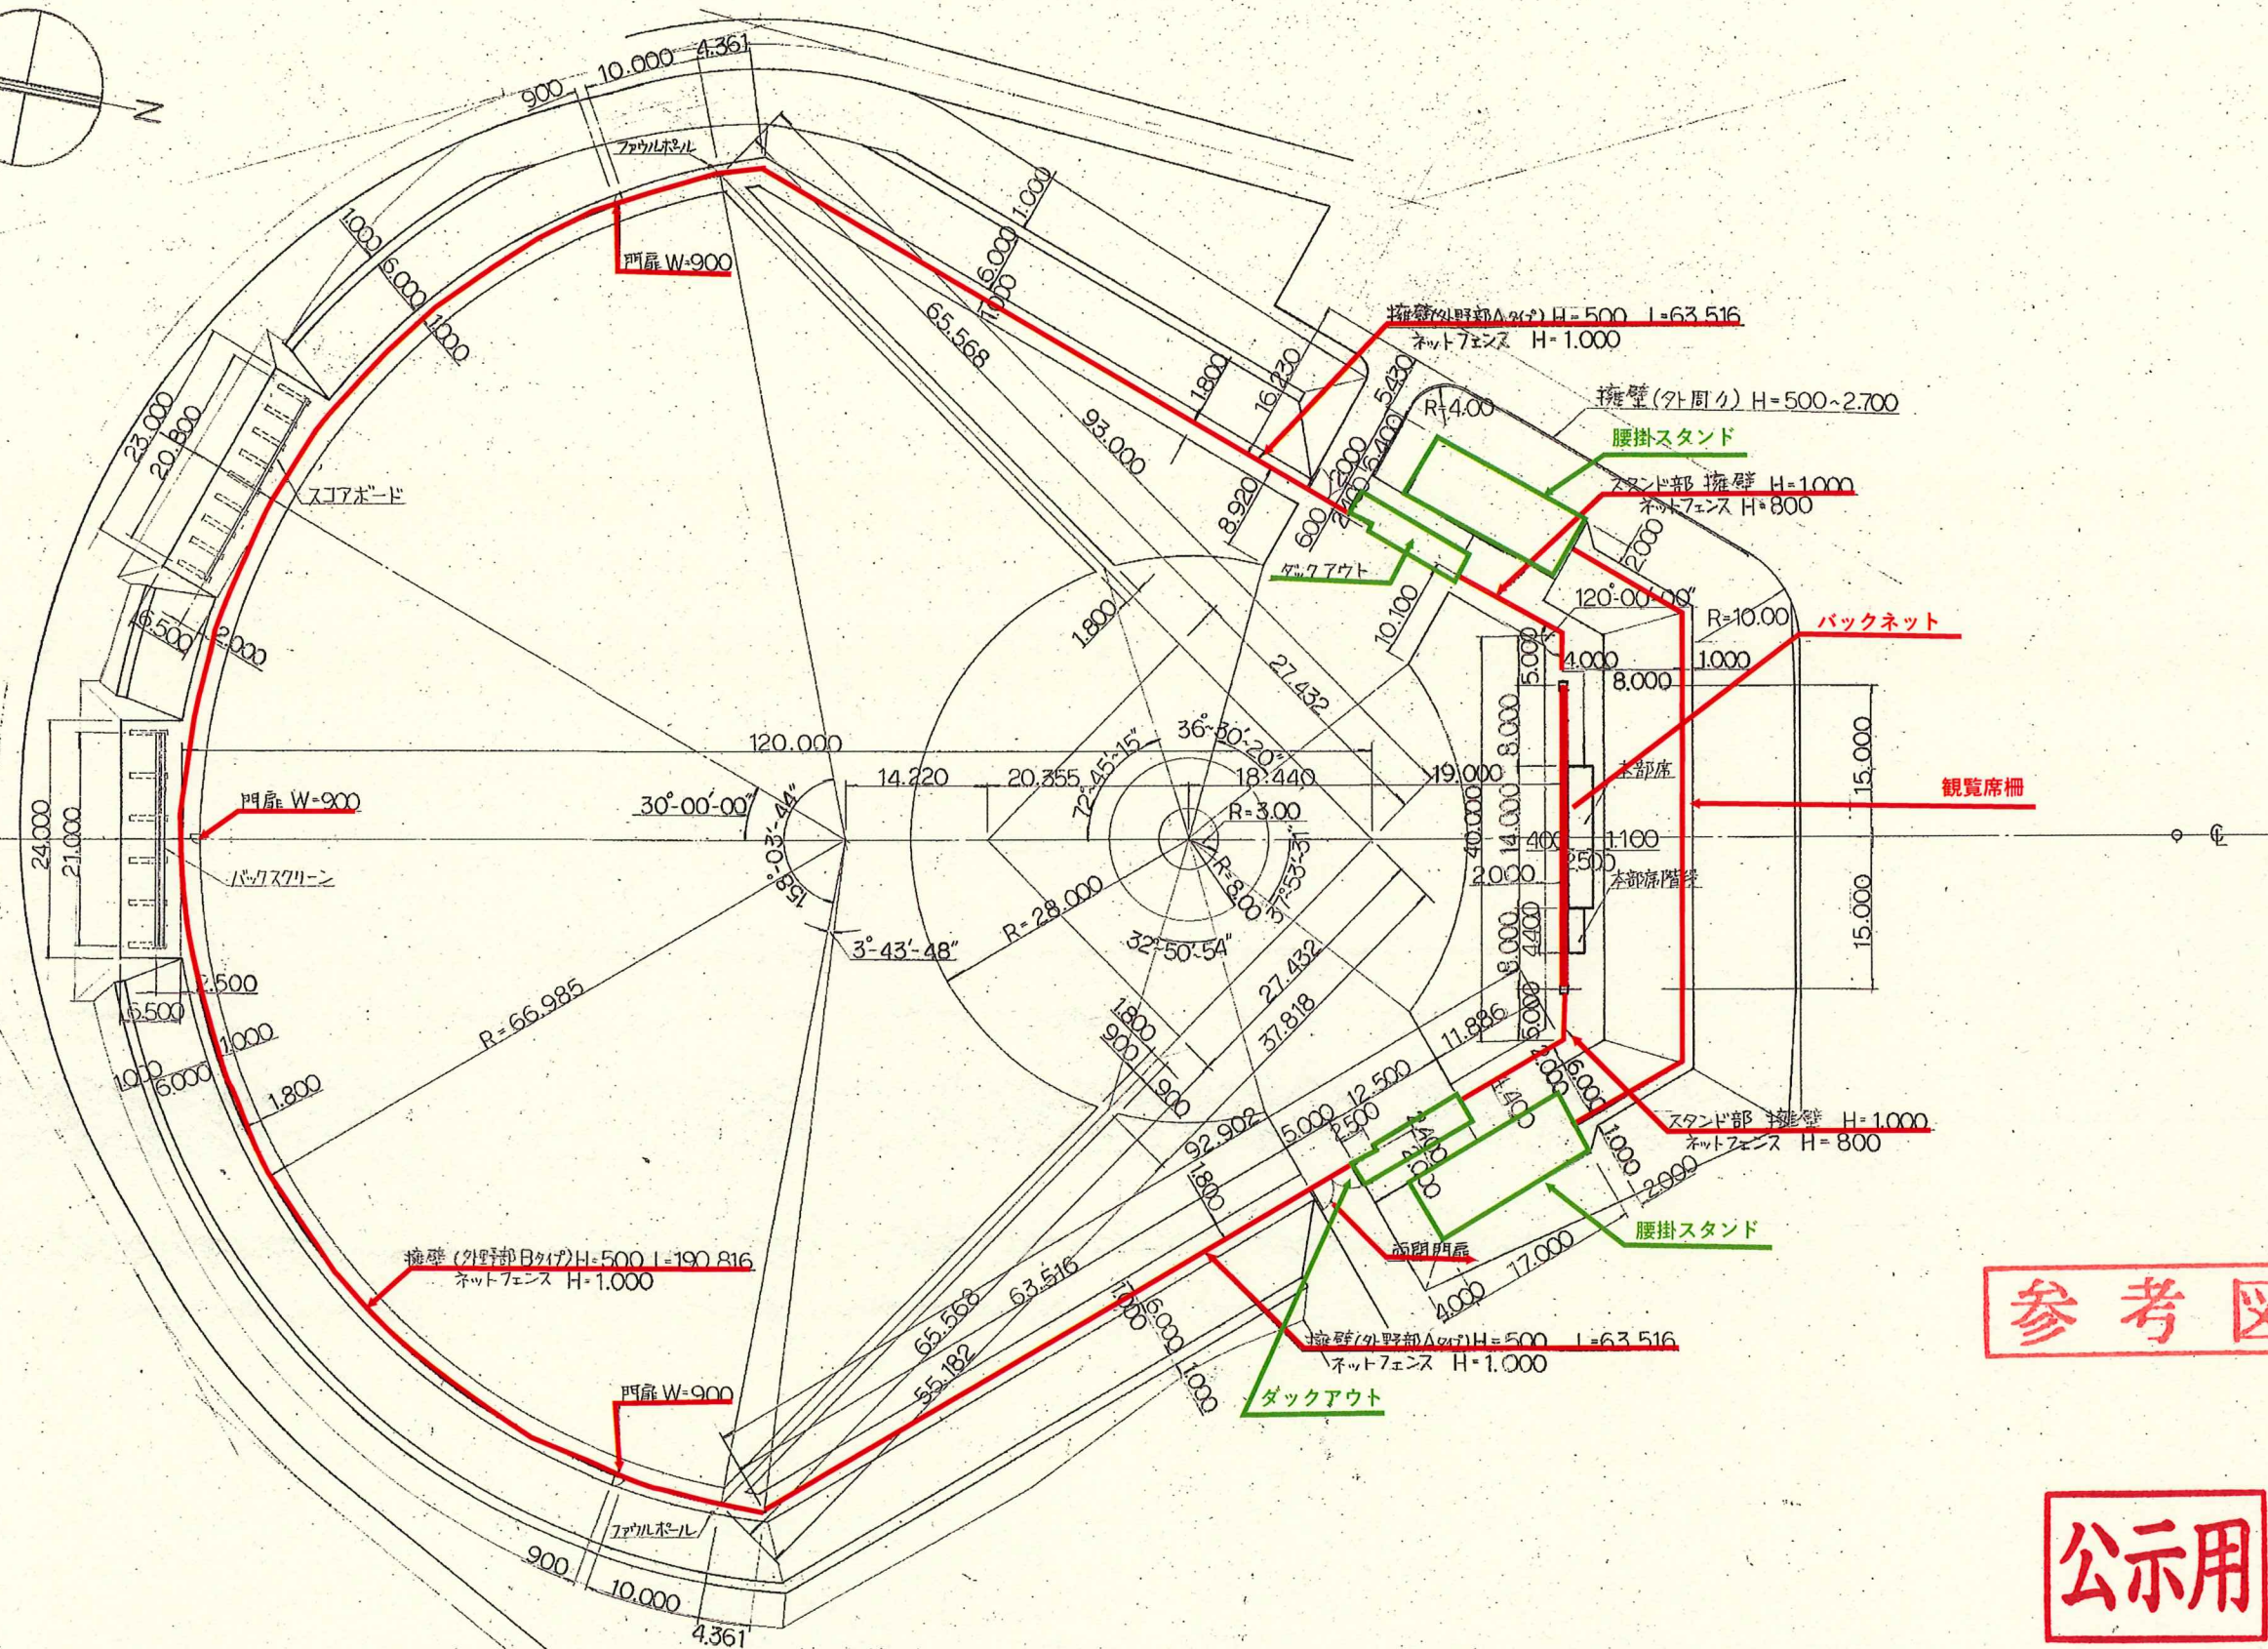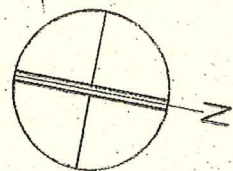

参考図

公示用

北海道開発コンサルタント株式会社

主任技術者



年 82.08.31

照査



担当



製図



工事名

茨中運動公園野球場造成工事

図面名

地割図

縮尺

1/500

図番

4