


位置图

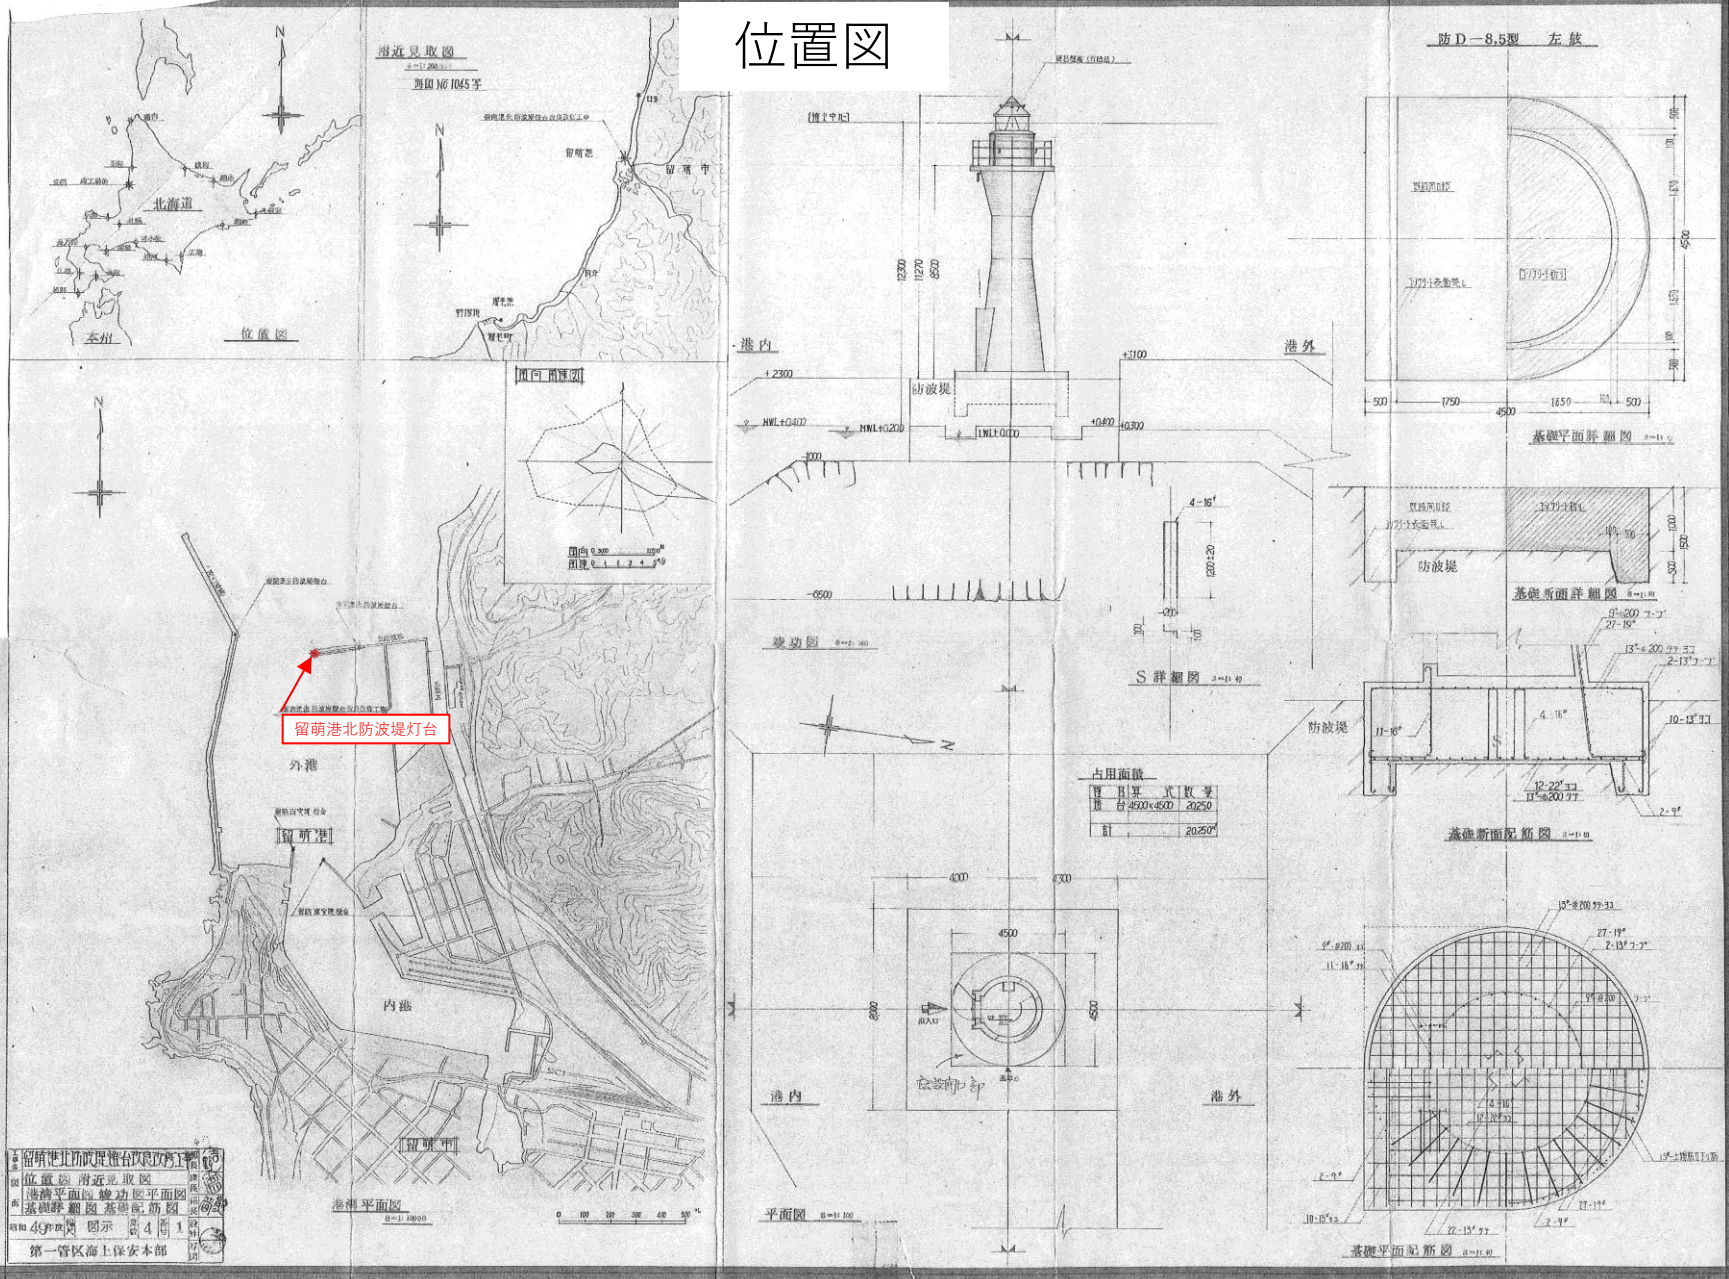

留萌港北防波堤燈台設計図
位置図 港近見取図
基礎平面図 基礎断面図
基礎平面配筋図 基礎断面配筋図
第一管区海上保安本部

詳細図

