岬緑地展望台撤去工事

参考図

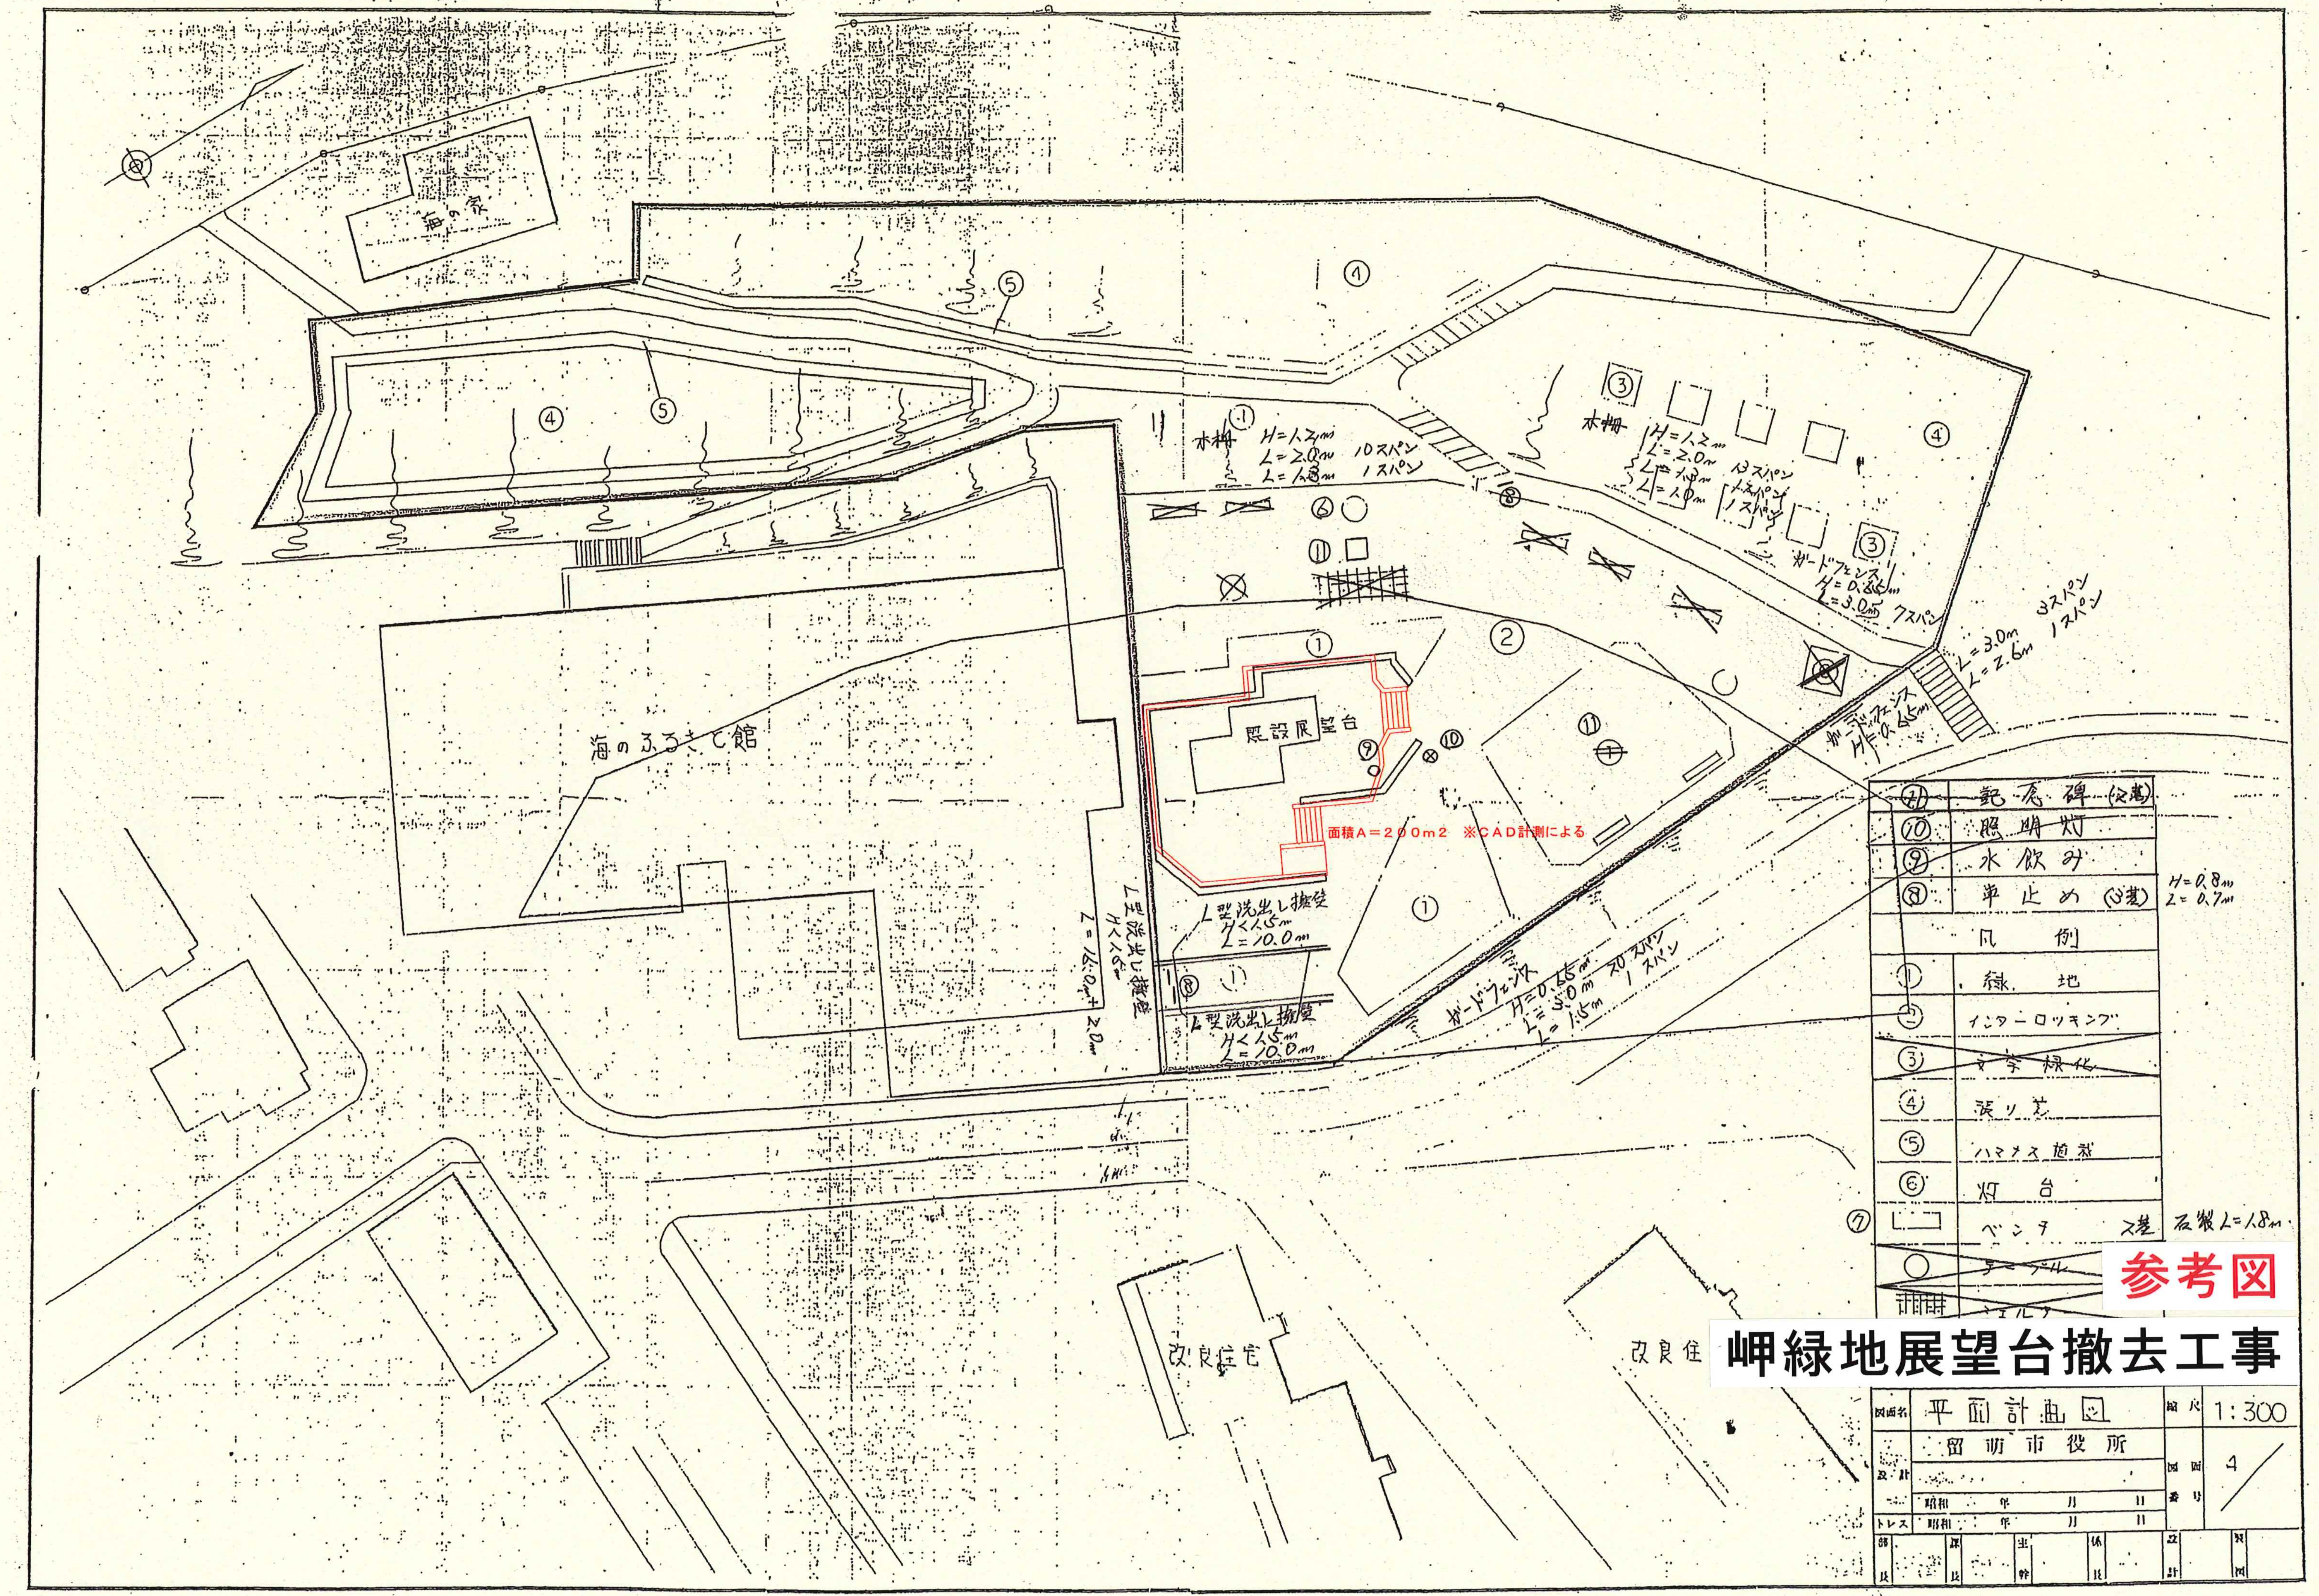
海の家
海のふるさと館
既設展望台
改良住宅
改良住
①
②
③
④
⑤
⑥
⑧
⑨
⑩
⑪
木柵 H=1.2m L=2.0m 10スパン L=1.8m 1スパン
木柵 H=1.2m L=2.0m 13スパン L=1.8m 1スパン L=1.0m 1スパン
ガードフェンス H=0.65m L=3.0m 7スパン
L=3.0m 8スパン L=2.6m 1スパン
ガードフェンス H=0.65m
ガードフェンス H=0.65m L=3.0m 20スパン L=1.5m 1スパン
L型洗出し擁壁 H<1.5m L=10.0m
L型洗出し擁壁 H<1.5m L=10.0m
L型洗出し擁壁 H<1.0m L=16.0m+2.0m

面積A＝２００m2　※CAD計測による

⑪	記念碑 (2基)
⑩	照明灯
⑨	水飲み
⑧	車止め (3基) H=0.8m L=0.7m
	凡例
①	緑地
②	インターロッキング
③	~~文学緑化~~
④	張り芝
⑤	ハマナス植栽
⑥	灯台
⑦	ベンチ 3基 石製 L=1.8m
○	~~テーブル~~
	~~シェルター~~

図面名	平面計画図	縮尺	1:300
設計	留萌市役所	図面番号	4/
	昭和　年　月　日		
トレス	昭和　年　月　日		

部長	課長	主幹	係長	設計	製図