



留萌市千鳥町3丁目
千鳥町公営住宅メイプルⅡ 排水管改修工事

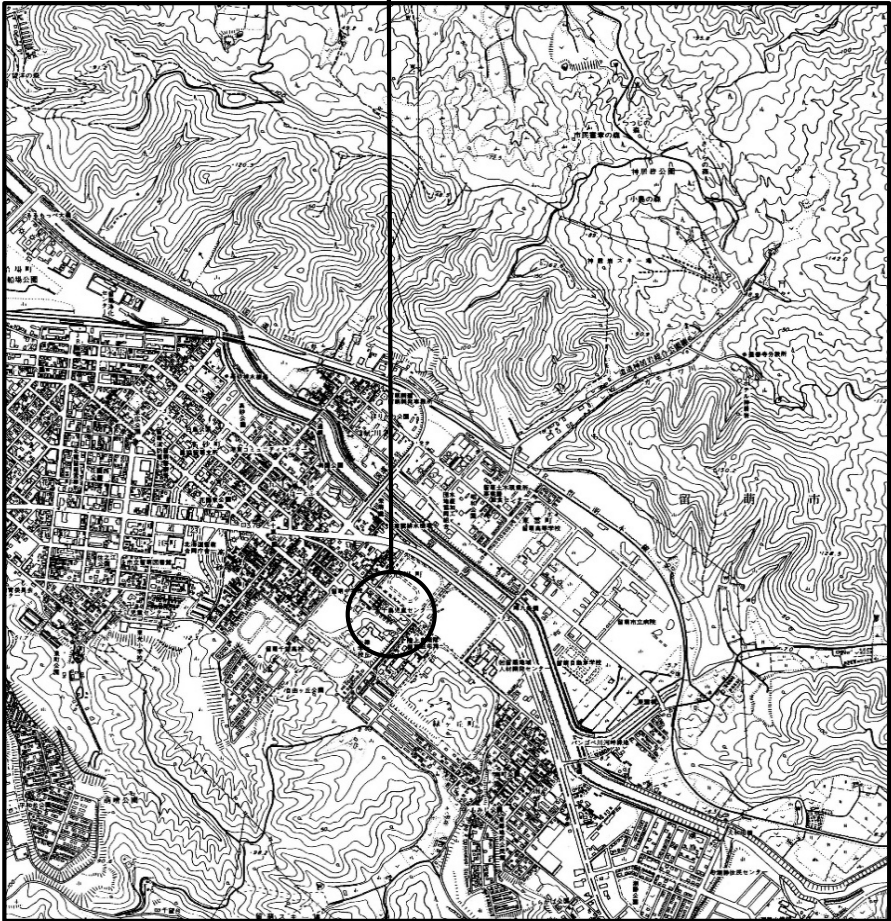


千鳥町メイプルⅡ 1棟16戸

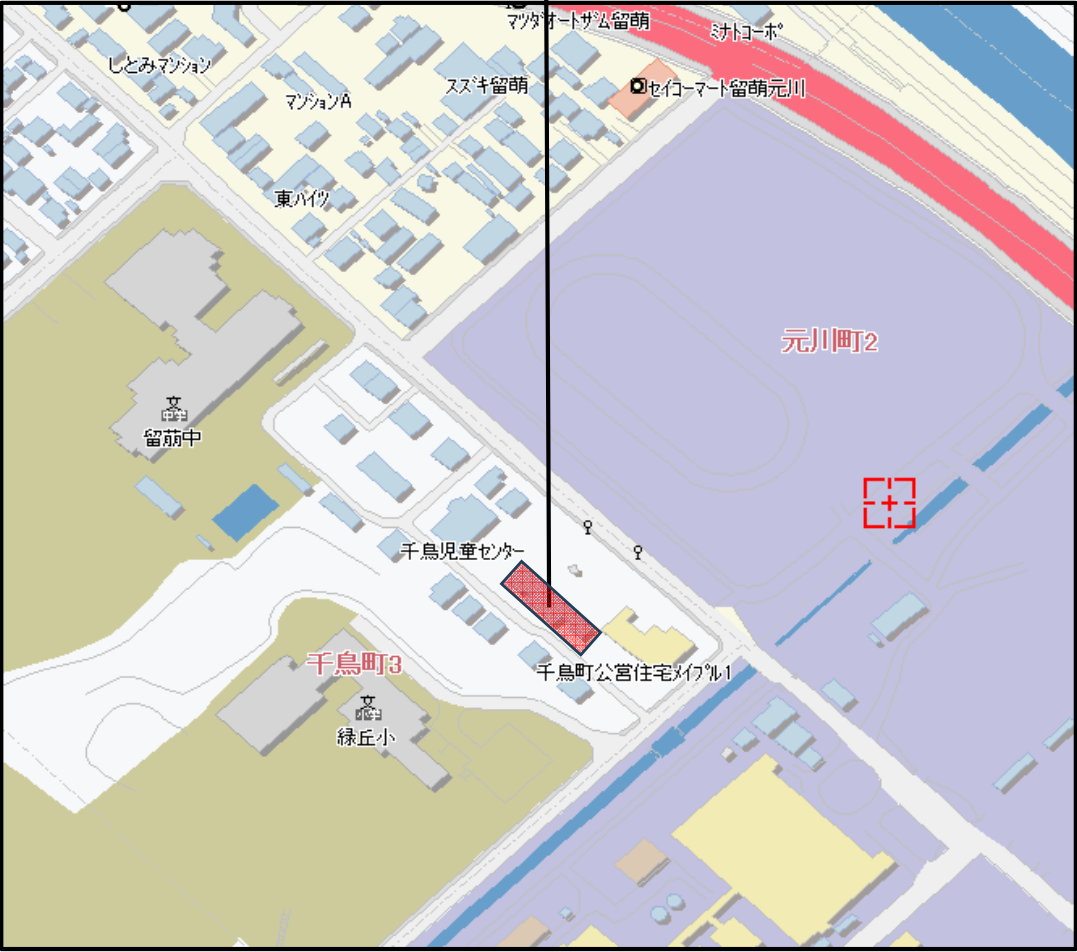



留萌市役所 都市環境部 建築住宅課	検 印	検 印	設 計	工 事 名 千鳥町公営住宅メイプルⅡ 排水管改修工事	図 面 名 付近見取図・配置図	縮尺	図面番号 1
						日付 R 8	


住戸番号

7号室	8号室	15号室	16号室
5号室	6号室	13号室	14号室
3号室	4号室	11号室	12号室
1号室	2号室	9号室	10号室

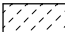
 排水管改修住戸を位置を示す

  耐火塩ビ硬質管 (FS-VP) に更新 (各住戸、雑排水配管)

 流し台、撤去・再取付

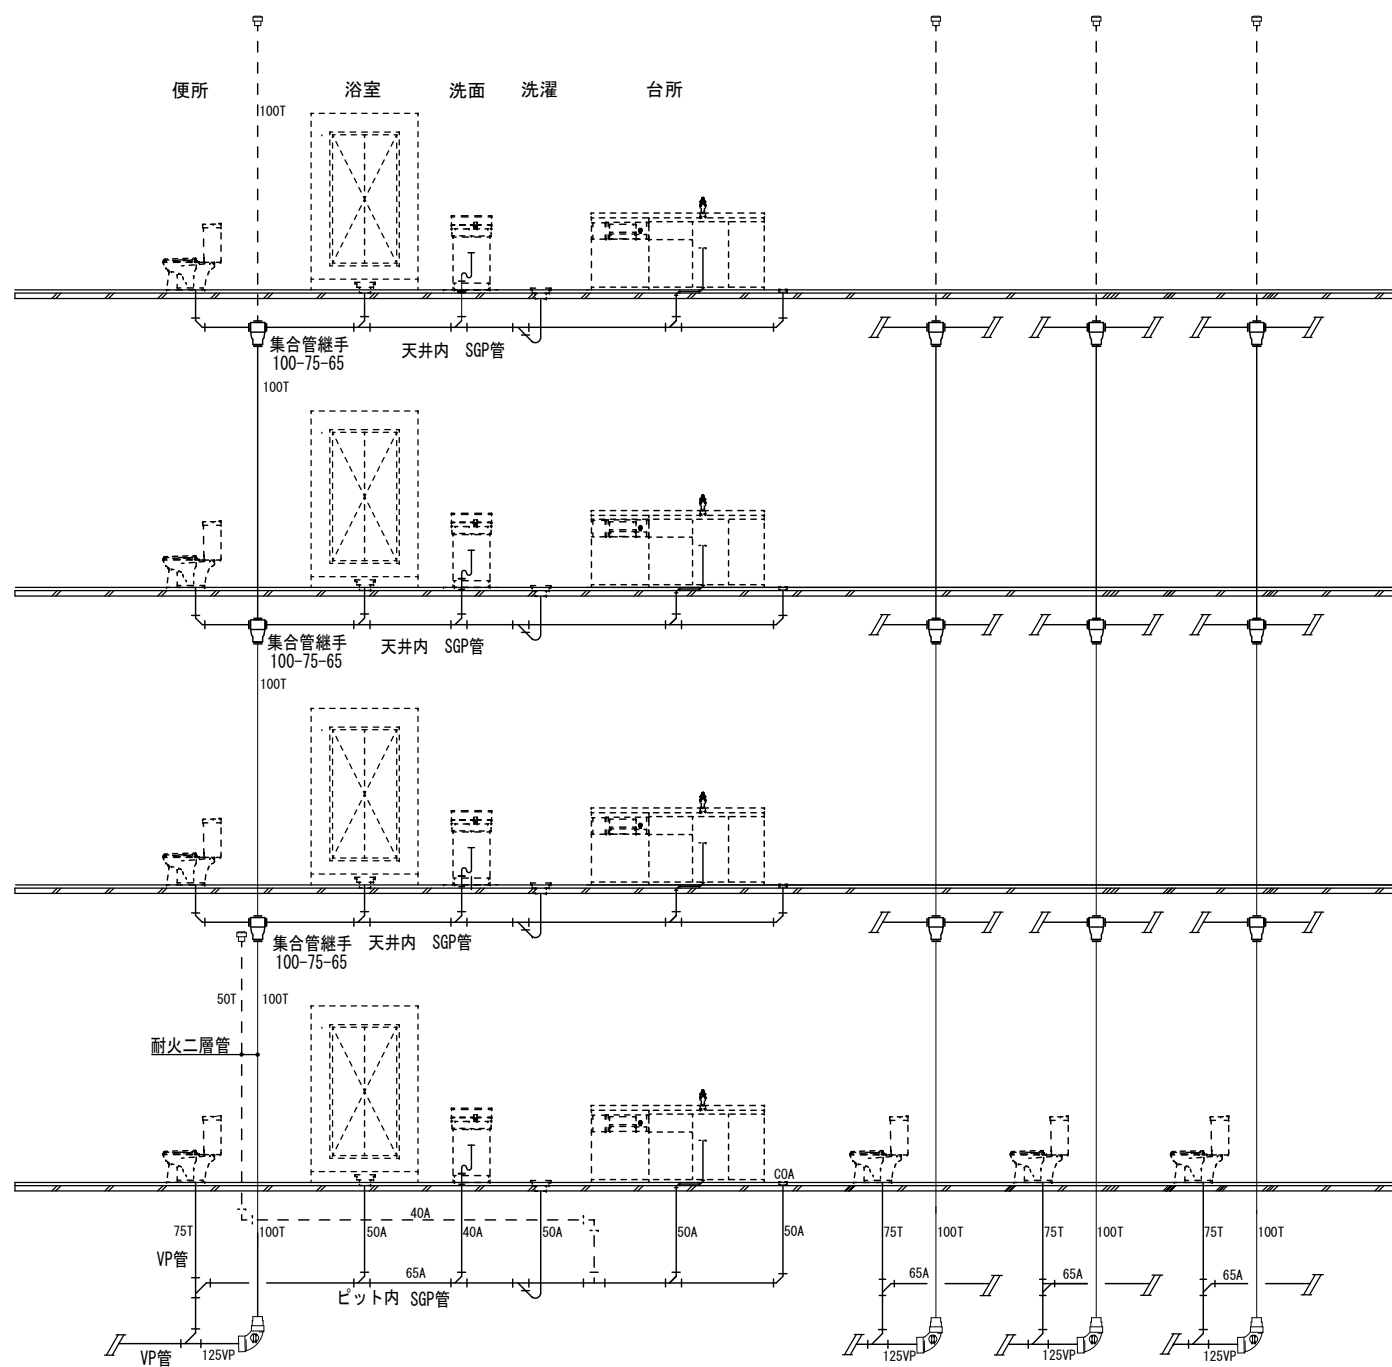

改 修 前

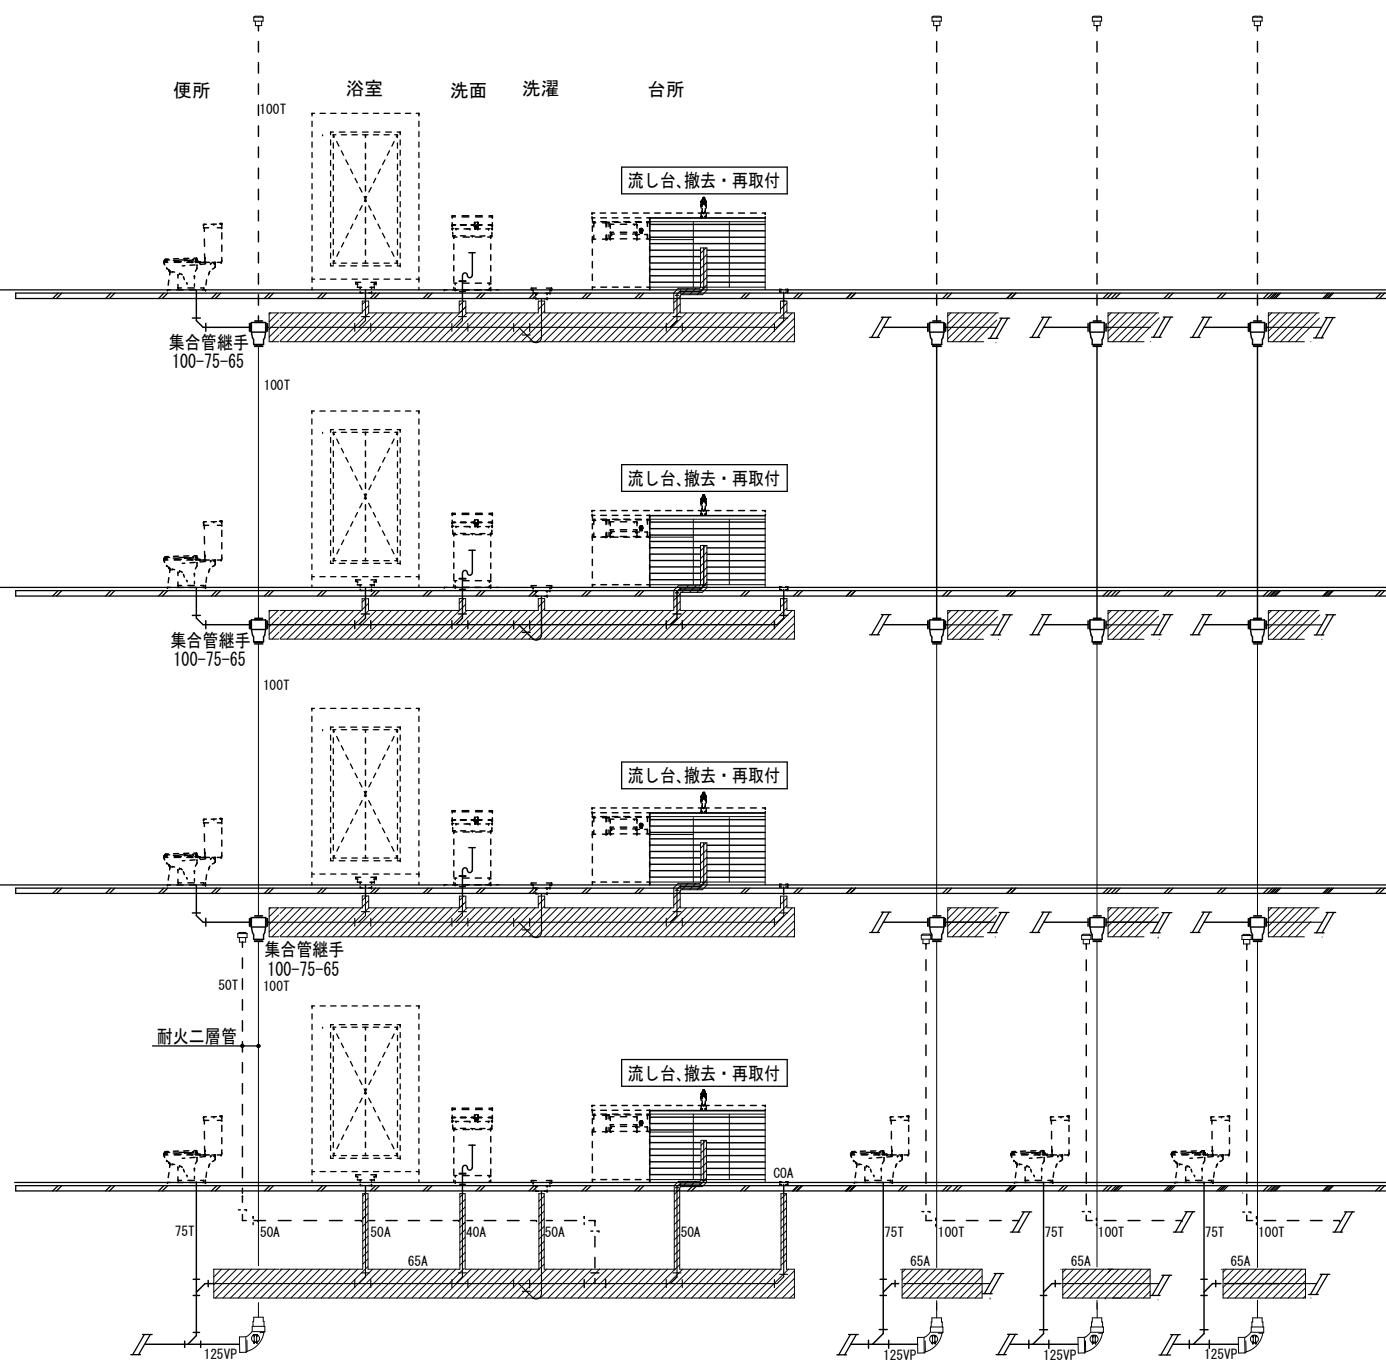

改 修 後



留萌市役所 都市環境部 建築住宅課

検 印 検 印 設 計

工 事 名

千鳥町公営住宅メイプルⅡ排水管改修工事

図 面 名

排水管改修系統図


縮 尺

1/100


日 付
R 8

図面番号

2

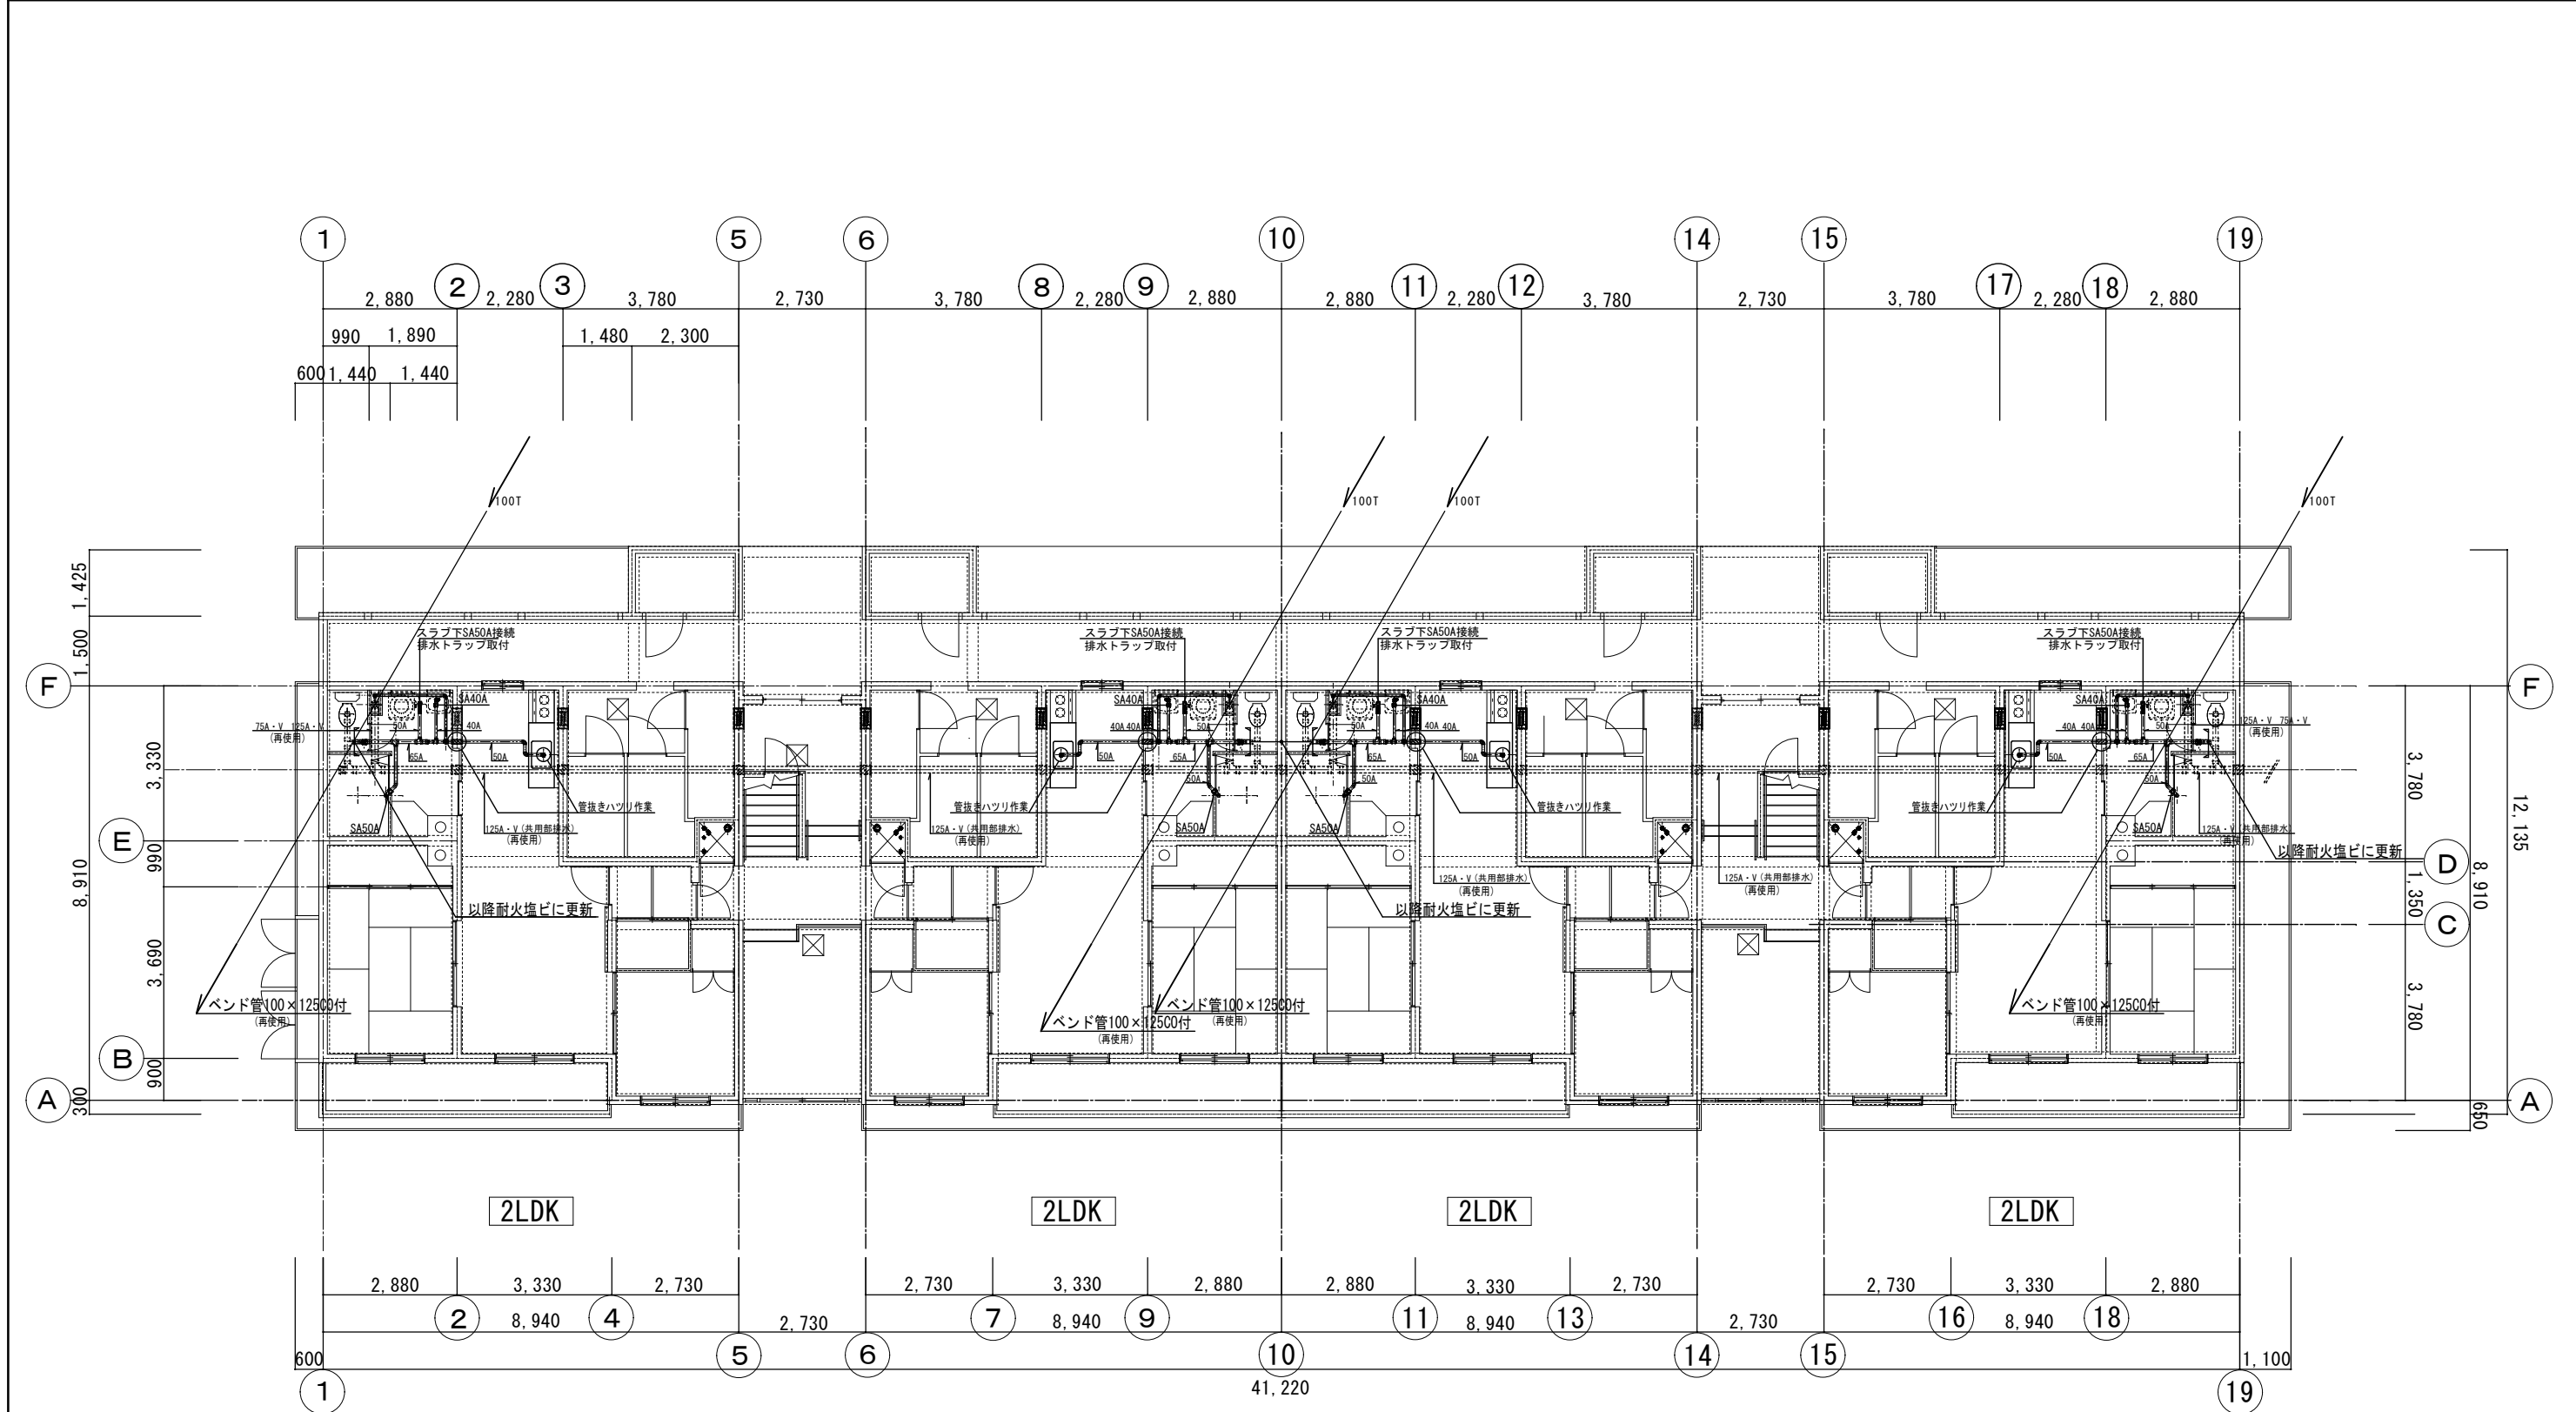


- ★ 各住戸(雑排水)～各器具排水管まで更新
鋼管⇒耐火塩ビ管 (FS・VP)
- ★ 共用部(排水主管125A)～床下配管既存再使用
ピット内塩ビ管 (VP・VU)
- ★ 各住戸・流し台、撤去・再取付

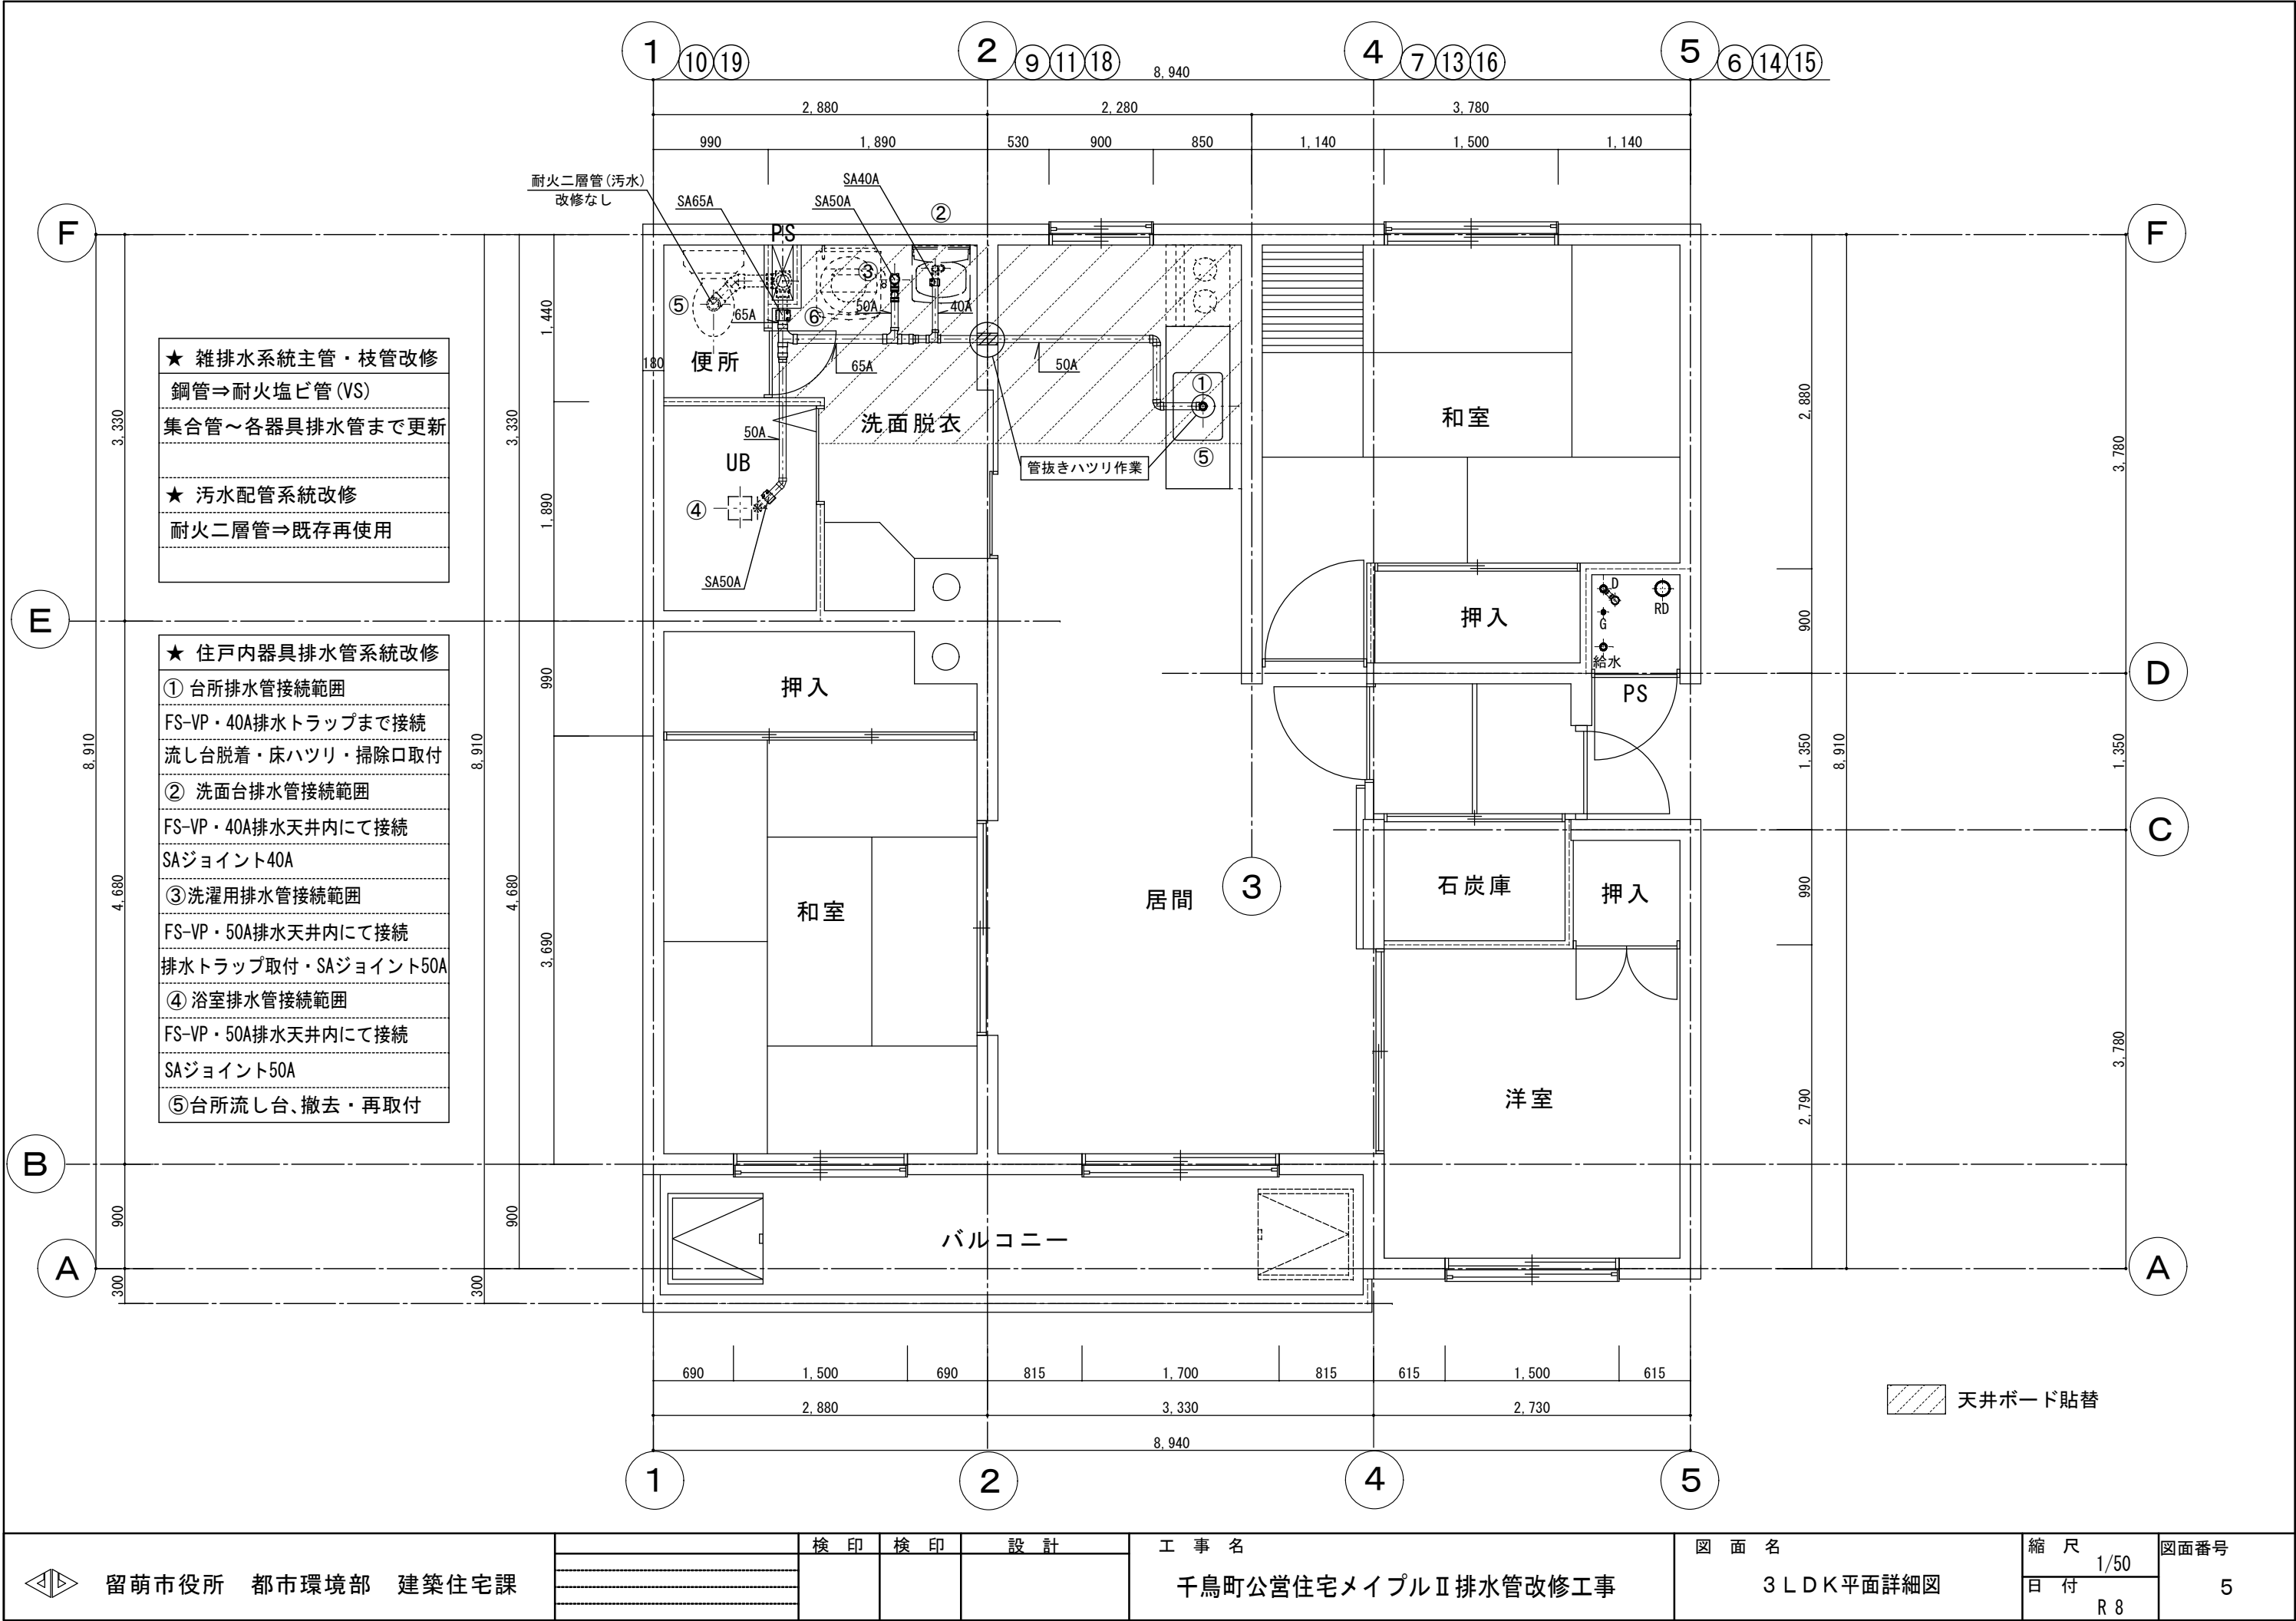

- ★ 雑排水系統主管・枝管改修
- ⑥ 鋼管⇒耐火塩ビ管
- 各器具排水管まで更新
- ★ 汚水配管系統改修
- ⑤ 耐火二層管⇒既存再使用

- ★ 住戸内器具排水管系統改修
- ① 台所排水管接続範囲
- FS-VP・40A排水トラップまで接続
- 流し台脱着・床ハツリ・掃除口取付
- ② 洗面台排水管接続範囲
- FS-VP・40A排水天井内にて接続
- SAジョイント40A
- ③ 洗濯用排水管接続範囲
- FS-VP・50A排水天井内にて接続
- 排水トラップ取付・SAジョイント50A
- ④ 浴室排水管接続範囲
- FS-VP・50A排水天井内にて接続
- SAジョイント50A
- ⑦ 台所流し台、撤去・再取付

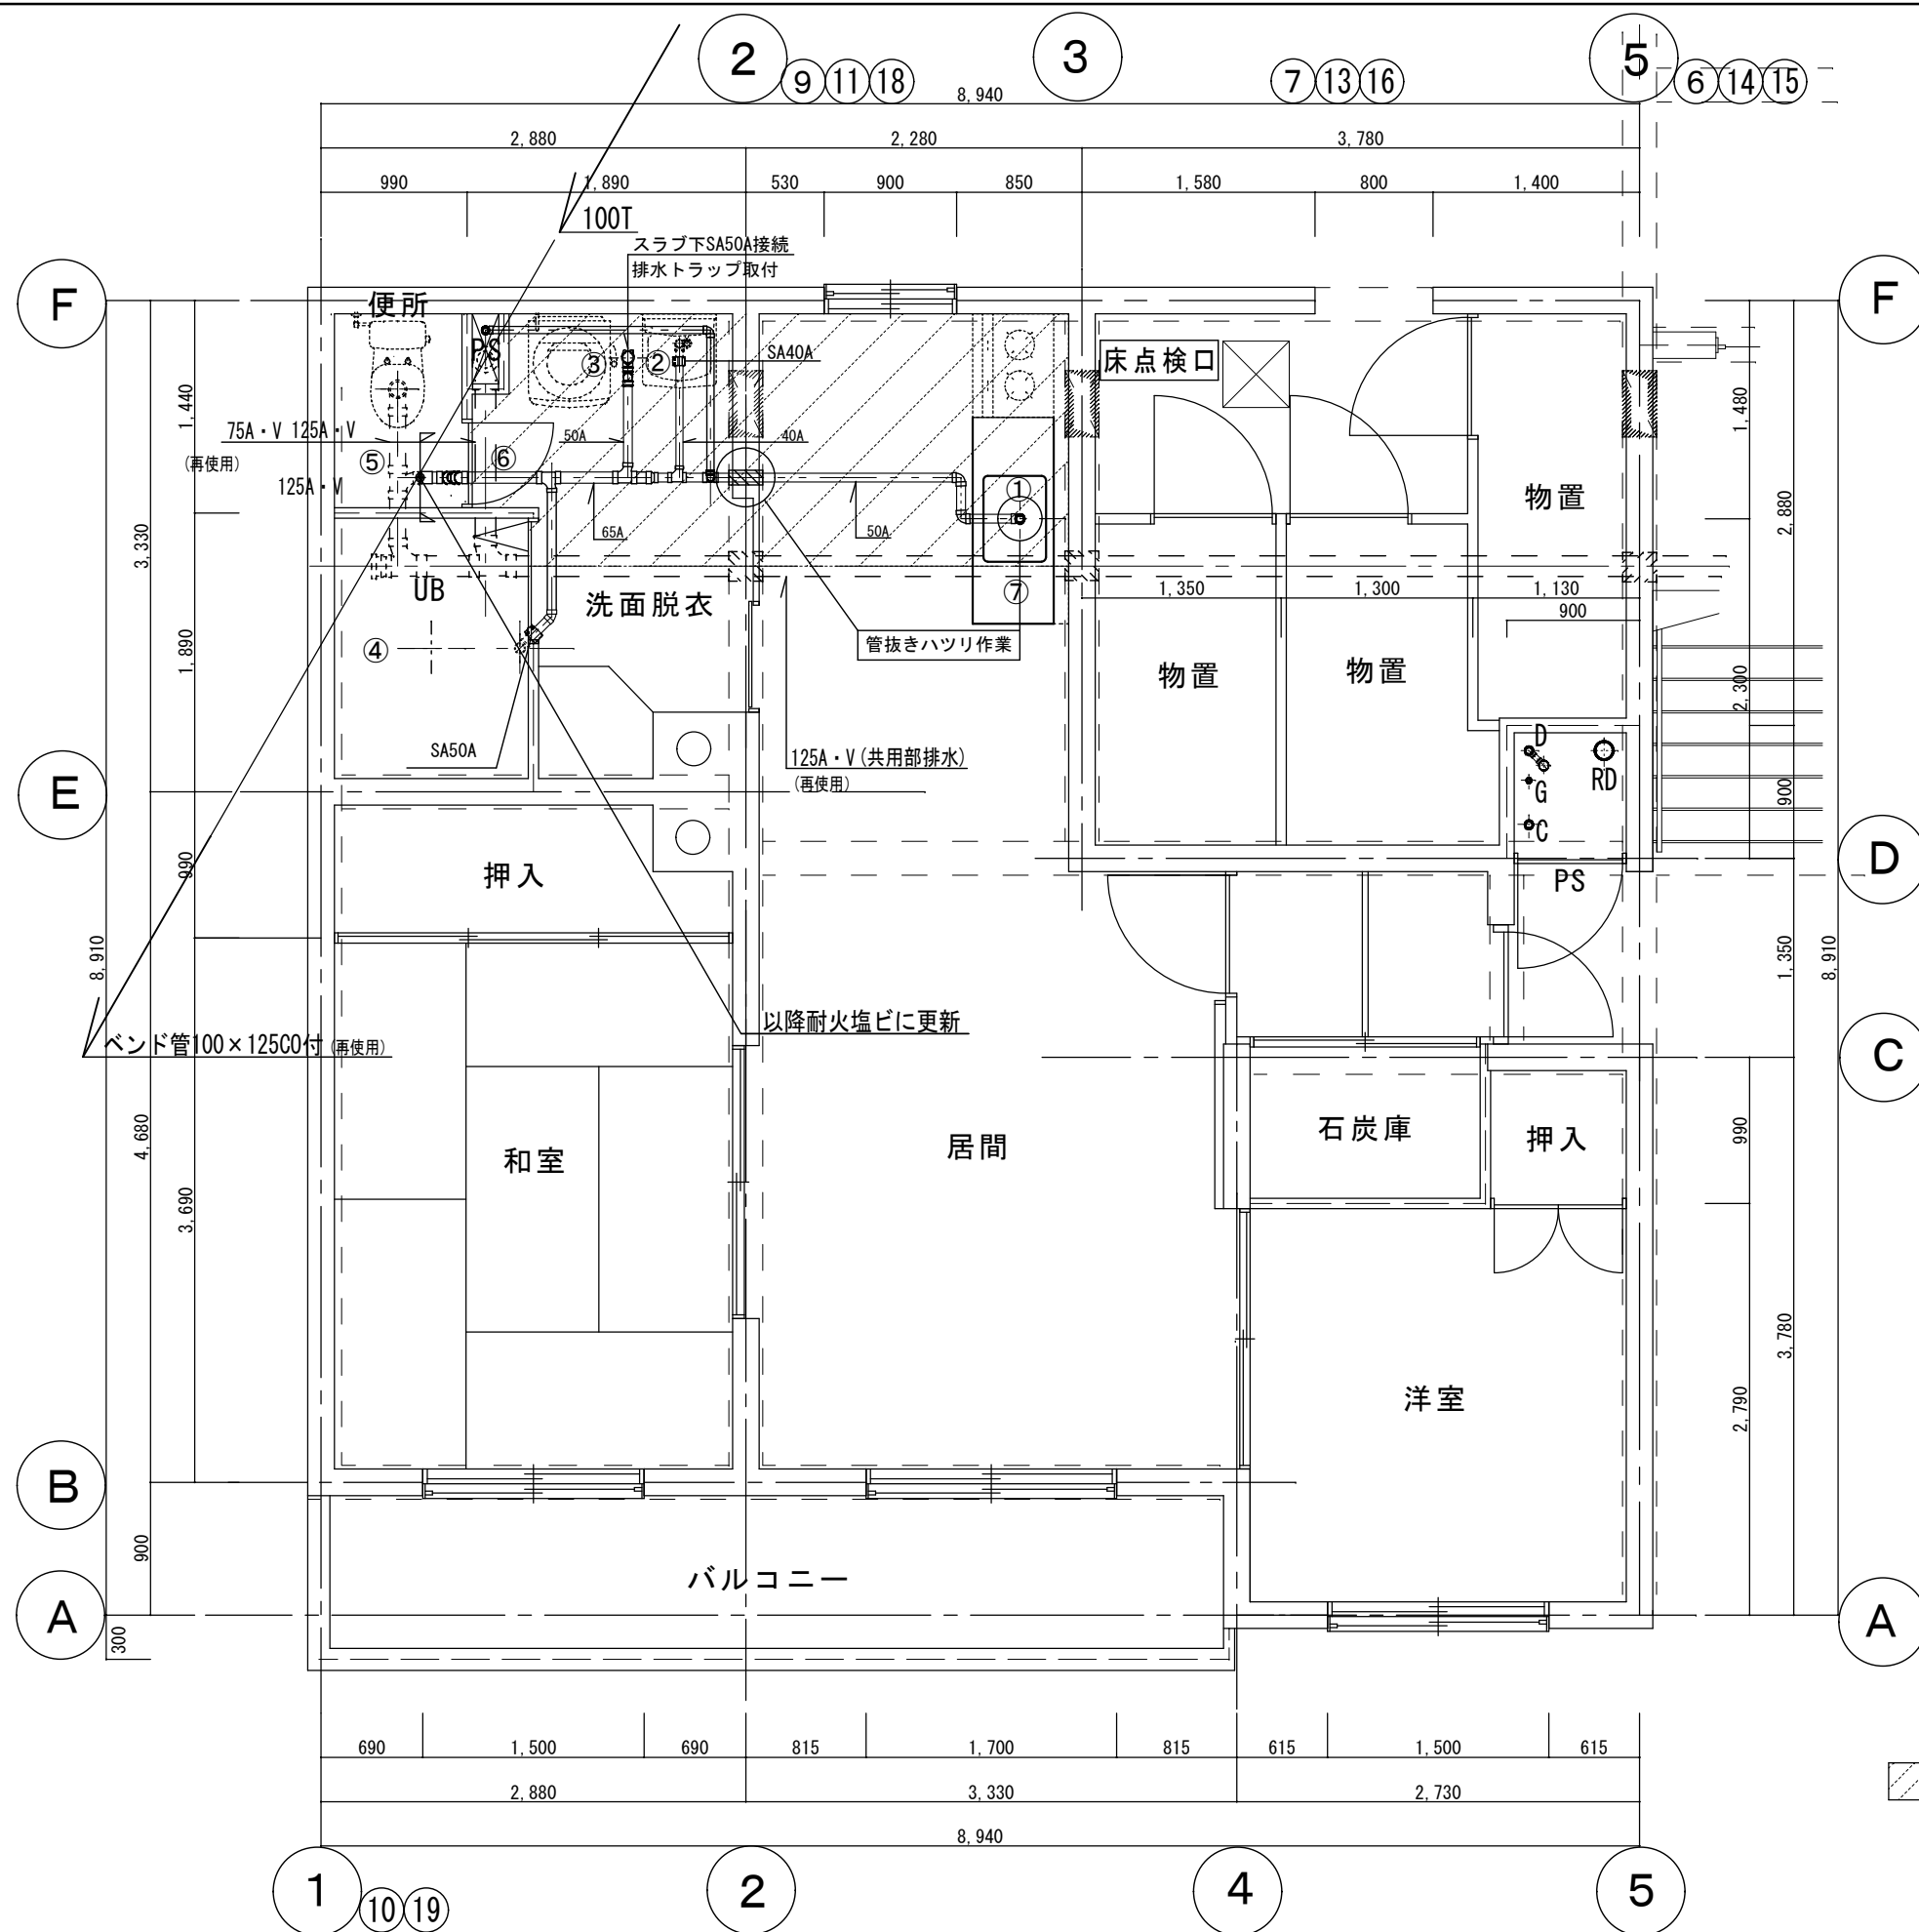

天井ボード貼替



留萌市役所 都市環境部 建築住宅課

検印 検印 設計

工事名
千鳥町公営住宅メイプルⅡ排水管改修工事

図面名
2LDK平面詳細図

縮尺 1/50
日付 R 8
図面番号 6