

単 独

設 計 図 書
(特記仕様書・位置図・工事数量総括表)

2026 年度施行

黄金岬海浜公園改修工事

留萌市

特 記 仕 様 書

特 記 仕 様 書

- 20 一般事項
- 01 適用
- 01 共通仕様書

当該工事は、『北海道建設部土木工事共通仕様書』（以下「土木工事共通仕様書」という。）に基づき施工すること。

- 02 土木工事積算基準等

- 1 当該工事の設計図書は、北海道建設部が制定した次の積算基準等に基づき作成している。
 - （１）一般土木工事
「土木工事積算要領」、「土木工事積算基準」、「土木工事工種体系化の手引き」
 - （２）漁港工事
「漁港関係工事積算基準」、「漁港関係工事工種体系化の手引き・数量算出要領」
- 2 「土木工事積算基準」及び「漁港関係工事積算基準」において定めている諸基準に基づき次のとおり扱っている。
 - （１）機械施工と人力施工等の施工方法や区分は設計図面等から判断し、機械施工が困難である場合を除き、機械施工を標準として積算している。
 - （２）特記仕様書等で別途明示している場合を除き、各基準において定めている標準工法・標準機種で積算している。
 - （３）上記（１）（２）については、受注者の任意施工を拘束するものではない。
ただし、現場条件等がこれにより難しい場合には、必要に応じて設計変更する。
- 3 「土木工事工種体系化の手引き」、「漁港関係工事工種体系化の手引き」において定めている事項を、設計図書の規格・摘要欄に明示しているが現場条件等に差異が生じた場合には、設計変更の対象とする。
- 4 当該工事の数量算出書は、北海道建設部が制定した次の土木工事数量算出要領等に基づき作成している。
 - （１）一般土木工事
「土木工事数量算出要領」
 - （２）漁港工事
「漁港関係工事工種体系化の手引き・数量算出要領」

- 03 概数

- 1 「概数として扱う数量一覧表」に示した数量は概数である。概数として扱う事項の施工に当たっては、施工後でなければ数量の確認ができない場合を除き、現地調査終了後速やかに工事監督員と協議し、数量の確定を行い着手すること。

特記仕様書

- 2 概数の確定により数量の変更が生じた場合には、設計変更により処理する。
なお、設計に対して過大な出来形数量に変更するものではないことに留意すること。
- 3 「概数として扱う数量一覧表」で示した仮設工の工事数量は、標準的な工法により算出したものであるため、取り合い等によって新たに必要となる項目についても概数として扱う場合がある。
- 4 当該工事において、設計変更図書の作成（設計変更図面の作成及び工事数量の算出）を受注者に行わせることがある。

05 参考図

参考図と朱書きして示した図面は、発注者が想定した工法・材料等を記したものであり、これに示されている事項を指定するものではない。

1. 本工事は、月単位の「週休2日工事」の対象工事である。
2. 受注者が月単位の週休2日の施工を行う希望がある場合、工事着手前に発注者に対して月単位の週休2日に取り組む旨の協議を行い、協議が整った場合に月単位の週休2日での施工を行う工事である。なお、月単位の週休2日が達成できない場合においても通期の週休2日による施工に努めること。
3. 月単位の週休2日とは、対象期間の全ての月において、土日・祝日に関わらず、4週8休以上の現場閉所を行ったと認められる状況をいう。
対象期間は、工事着手日から工事完成日までの期間をいう。なお、年末年始6日間、夏期休暇3日間、工場製作のみを実施している期間、工事全体を一時中止している期間、発注者があらかじめ対象外としている内容に該当する期間（受注者の責によらず現場作業を余儀なくされる期間など）は対象期間に含まない。工事契約後、週休2日対象期間としていた期間において、受注者の責によらず現場作業を余儀なくされる期間が生じる場合は、受発注者間で協議して現場閉所による週休2日の対象外とする作業と期間を決定するものとする。
4. 現場閉所とは、巡回パトロール、保守点検等、現場管理上必要な作業を行う場合を除き、現場が閉所された状態をいう。なお、降雨、降雪等による予定外の現場閉所日についても現場閉所日に含めるものとする。
5. 月単位の週休2日とは、対象期間内の全ての月毎に現場閉所日数の割合（以下、「現場閉所率」）が28.5%（8日／28日）以上の水準に達する状態をいう。ただし、暦上の土曜日・日曜日の閉所では28.5%に満たない月は、その月の土曜日・日曜日の合計日数以上の閉所を行っている場合に、28.5%以上を達成しているものとみなす。
通期の週休2日とは、対象期間内の現場閉所率が、28.5%の水準の状態をいう。
6. 週休2日の確保の取組は、将来の担い手確保、入職しやすい環境づくりを目指すものであることから、週休2日による施工を実施する受注者は、その趣旨に沿った休日の取得に努めるものとする。
7. 週休2日の実施の確認方法は、次によるものとする。

特記仕様書

- 1) 受注者は、週休2日の計画工程表を施工計画書に添付し発注者へ提出する。
- 2) 受注者は、実施結果を発注者へ報告する。
8. 週休2日の実施状況について、発注者が必要に応じて聞き取り等の確認を行う場合には、受注者は協力するものとする。
9. その他の事項については、留萌市が定める週休2日工事に関する実施要領によるものとする。

24 安全対策関係

01 交通安全施設の指定

06 バリケード等の設置、誘導警備員の配置

当該工事箇所には、第三者が工事区域内へ侵入しないようにバリケード・保安灯を設置すること。

103 現場代理人の常駐義務緩和について

1 現場代理人は、原則として当該建設工事の着手日から完成届の受理日まで工事現場に常駐し、運営取締りを行うものとする。

ただし、次のいずれかに該当する期間は、工事現場に常駐を要しないことができるものとする。

(1) 契約締結後、現場事務所の設置、資機材の搬入又は仮設工事等が開始されるまでの期間

(2) 建設工事の全部を一時中止している期間

(3) 上記に掲げる期間のほか、工事現場において作業等が行われていない期間

2 次の各号のすべてに該当する場合に、現場代理人の兼務を認めるものとする。ただし、現場の状況等を考慮し、現場代理人を兼務することが適当でないと認めたときは、この限りでない。

(1) 兼務する建設工事の請負代金額の合計が4,500万円（建築工事は9,000万円）未満であること。

(2) 兼務ができる工事は、原則3件以内であること。ただし、災害復旧工事については、別途協議により決定する。

(3) 工事場所が原則留萌市内で、公共工事であること。（他発注機関の工事との兼任の場合は、他発注機関が認めていること。）

(4) 工事監督員と常に連絡が取れる体制を確保できること（携帯電話や連絡責任者の配置）。

(5) 現場代理人は、兼務するいずれかの工事現場に常駐すること。

3 受注者は、同一の現場代理人を複数工事現場に配置しようとする場合は、現場代理人兼務届出書（別途様式第1号）を、市長に提出するものとする。

104 施工条件明示

本工事における実施施工の開始時期について、観光客の入込が見込まれることから9月下旬の乗入を想定している。

実施施工開始日について工事監督員と協議したうえで、着手すること。

27 建設副産物・廃棄物関係

03 建設工事に係る資材の再資源化等に関する法律

特記仕様書

01 建設工事に係る資材の再資源化等に関する法律

この工事は「建設工事に係る資材の再資源化等に関する法律（平成12年法律第104号、以下「建設リサイクル法」という）」に基づき、分別解体等及び特定建設資材廃棄物の再資源化等の実施が義務付けられた工事である。

05 副産物・廃棄物の処理条件

02 特定建設資材廃棄物の処理条件

分別解体等によって発生する特定建設資材廃棄物（コンクリート塊、発生木材、アスファルト・コンクリート塊）は、次のとおり再資源化等を実施することとするが、受注者において適正な処理施設を選定し、施工計画書に建設廃棄物における適正処理計画について記載すること。

また、処分場所については積算上の条件明示であり、処分場所を指定するものではない。なお、受注者の提示する処理施設と積算上想定している処理施設が異なる場合においても設計変更の対象としない。ただし、現場条件や数量の変更等、受注者の責によるものでない事項についてはこの限りではない。また、変更が生じた場合は、必要な資料を提出の上、工事監督員と協議すること。

1 コンクリート塊

（1）処分場所：留萌建設管理部管内（受入可能な施設のうち、積算上運搬費等も含めて一番安価な処理施設を想定）

（2）処理方法：再資源化

（3）受入条件：粒径 30 cm以下

位 置 図

位置図

工事名	黄金岬海浜公園改修工事					
施工箇所	留萌市 大町2丁目					
範囲	起 点	北緯	東経	終 点	北緯	東経


※工事箇所の住所については施工起点の左側の住所としています。

※緯度経度については、世界測地系であり地理院地図を利用した簡易測定結果。



図面は上が北です

①位置図を貼り付け、凡例に示したオートシェイプをコピーして旗揚げ等を行ってください。位置図の縮尺については工事範囲、周辺状況等を考慮の上、適宜設定すること。

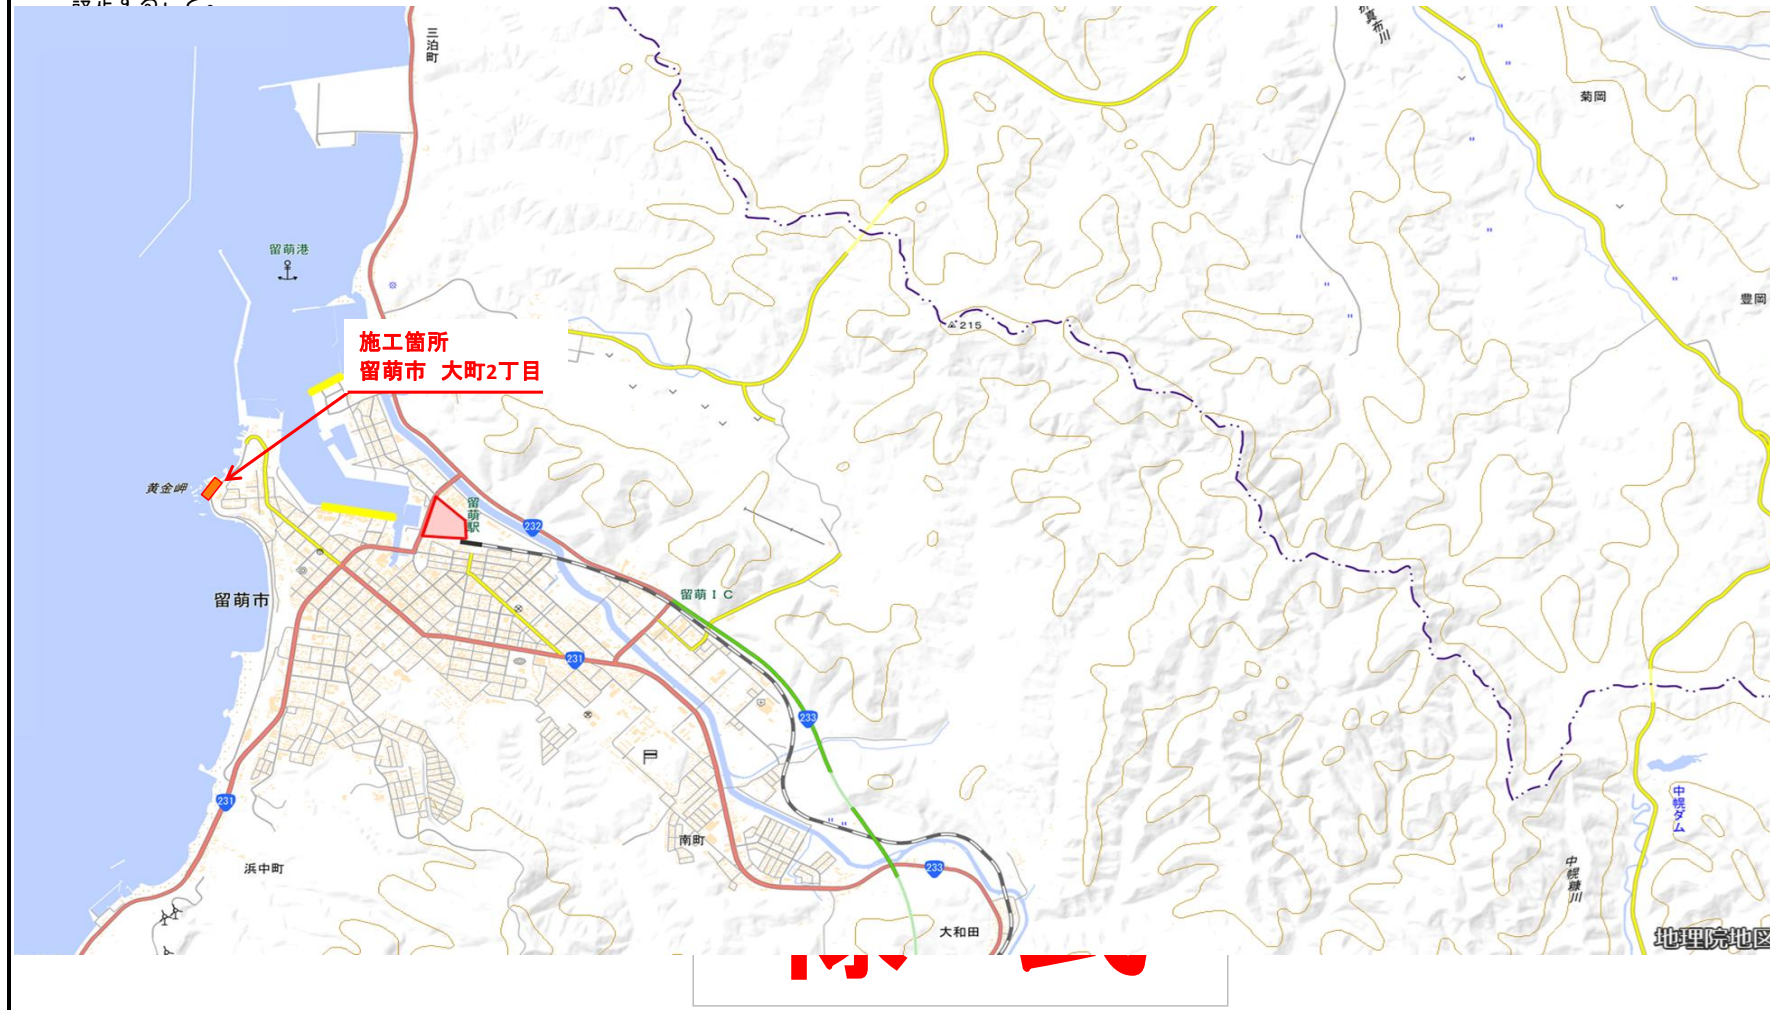


< 凡例 >
旗揚げ線

施工箇所

施工箇所

施工箇所塗り
・ 起点を示せる工事
(矢印の先が終点)

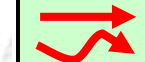

・ 起点を示せない工事
(区域を囲う)



建設副産物の仮置箇所

● 建設副産物の仮置場

残土処理場箇所・仮置箇所

▲ ○○ 場箇所

土取場箇所・発生土受渡箇所

▲ ○○ 場箇所

その他指定する箇所 (仮設ヤード等)

□ ○○ 場箇所

輸送起点等

■ ○○ 起点

表示情報 (表示している情報は■)

- ☐ 施工箇所・施工範囲
- ☐ 建設副産物の仮置箇所
- ☐ 残土処理場
- ☐ 仮置場
- ☐ 土取場
- ☐ 発生土受渡箇所
- ☐ 輸送起点箇所
- ☐ その他

備考

概数として扱う数量一覧表

		工事名	黄金岬海浜公園改修工事	当初	事業区分	海岸整備		
					工事区分	堤防・護岸・胸壁		
工事区分・工種・種別・細別			規格	単位	前回数量	今回数量	数量増減	摘要
堤防・護岸・胸壁				式		1		
基礎工				式		1		
被覆石工				式		1		
大割石			300～1000kg/ヶ	m 3		167		概数
舗装工				式		1		
コンクリート舗装工				式		1		
コンクリート舗装			【生コンクリート 混合B種 C - 5 S 】 t=20cm	m 2		4		概数
擁壁工				式		1		
場所打擁壁工				式		1		
水抜きパイプ			硬質塩化ビニル管（一般管） V P - 7 5	箇所		44		概数
構造物撤去工				式		1		
撤去工				式		1		
コンクリート構造物取壊し			鉄筋構造物人力施工	m 3		0.8		概数

工 事 数 量 総 括 表

工事名	黄金岬海浜公園改修工事
-----	-------------

留萌市

工事数量総括表

		工事名	黄金岬海浜公園改修工事			(当 初)	事業区分	海岸整備		
							工事区分	堤防・護岸・胸壁		
工事区分・工種・種別・細別			規格	単位	数量(前回)	数量(今回)	数量の増減	摘要		
								現場条件		単位
堤防・護岸・胸壁				式		1				
基礎工				式		1				
被覆石工				式		1				
大割石			300～1000kg/ヶ 【ダンプトラック [オンロード ・ディーゼル] 1 0 t 積級 】【タイヤ損耗費 1 0 t 積級 良好 供用日 】	m 3		167		< 1 m 3 当たり > 大割石 捨石	m 3 m 3	1 1
舗装工				式		1				
コンクリート舗装工				式		1				
コンクリート舗装			【生コンクリート 混合B種 C - 5 S 】	m 2		4		< 3.8 m 2 当たり > 型枠 コンクリート コンクリート削孔 (電動ハンマドリル) 接着系注入アッカー材料費 鉄筋加工組立 鉄筋加工組立	m 2 m 3 孔 個 kg kg	0.8 0.8 14 14 10.4 19.7

工事数量総括表

		工事名	黄金岬海浜公園改修工事			(当 初)	事業区分	海岸整備		
							工事区分	堤防・護岸・胸壁		
工事区分・工種・種別・細別			規格	単位	数量(前回)	数量(今回)	数量の増減	摘要		
								現場条件		単位
擁壁工				式		1				
場所打擁壁工				式		1				
水抜きパイプ			硬質塩化ビニル管（一般管） V P - 7 5	箇所		44		< 1 箇所当たり > 硬質塩化ビニル管（一般管） NKフィルター コンクリート削孔（電動式コアボーリングマシン）	m 個 孔	0.78 1 1
構造物撤去工				式		1				
撤去工				式		1				
コンクリート構造物取壊し			鉄筋構造物人力施工	m 3		0.8		< 1 m 3 当たり > 構造物とりこわし	m 3	1
殻処分			コンクリート殻（有筋） 【ダンプトラック [オンロード ・ディーゼル] 1 0 t 積級 】【タイヤ損耗費 1 0 t 積級 良好 供用日 】【再資源化 廃棄物受入費 有筋・無筋コンクリートφ30～φ600mm ブロック・縁石 ・舗装止め （株）ネオリサイクル】	m 3		1		< 1 m 3 当たり > 殻運搬 処分費（t）	m 3 t	1 2.5

工事数量総括表

		工事名	黄金岬海浜公園改修工事			(当 初)	事業区分	海岸整備		
							工事区分	共通仮設費		
工事区分・工種・種別・細別			規格	単位	数量(前回)	数量(今回)	数量の増減	摘要		
								現場条件		単位
直接工事費				式		1				
共通仮設費				式		1				
共通仮設費（率計上）				式		1				
純工事費				式		1				
現場管理費				式		1				
工事原価				式		1				
一般管理費等				式		1				
工事価格				式		1				
消費税相当額				式		1				
工事費計				式		1				